
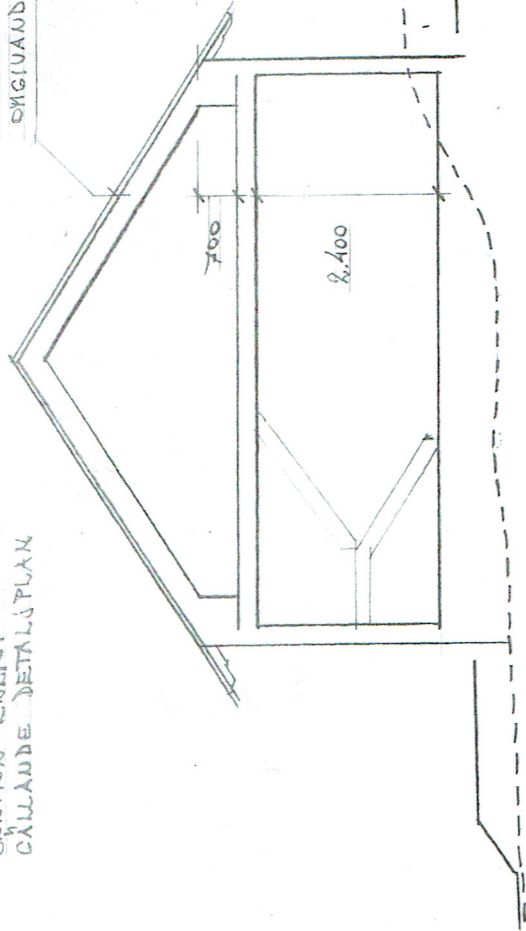


SEKTION ENLIGT
CÅLLANDE DETALJPLAN


TAKLÖSNING ENLIGT
OMGIVANDE BYGGNADER

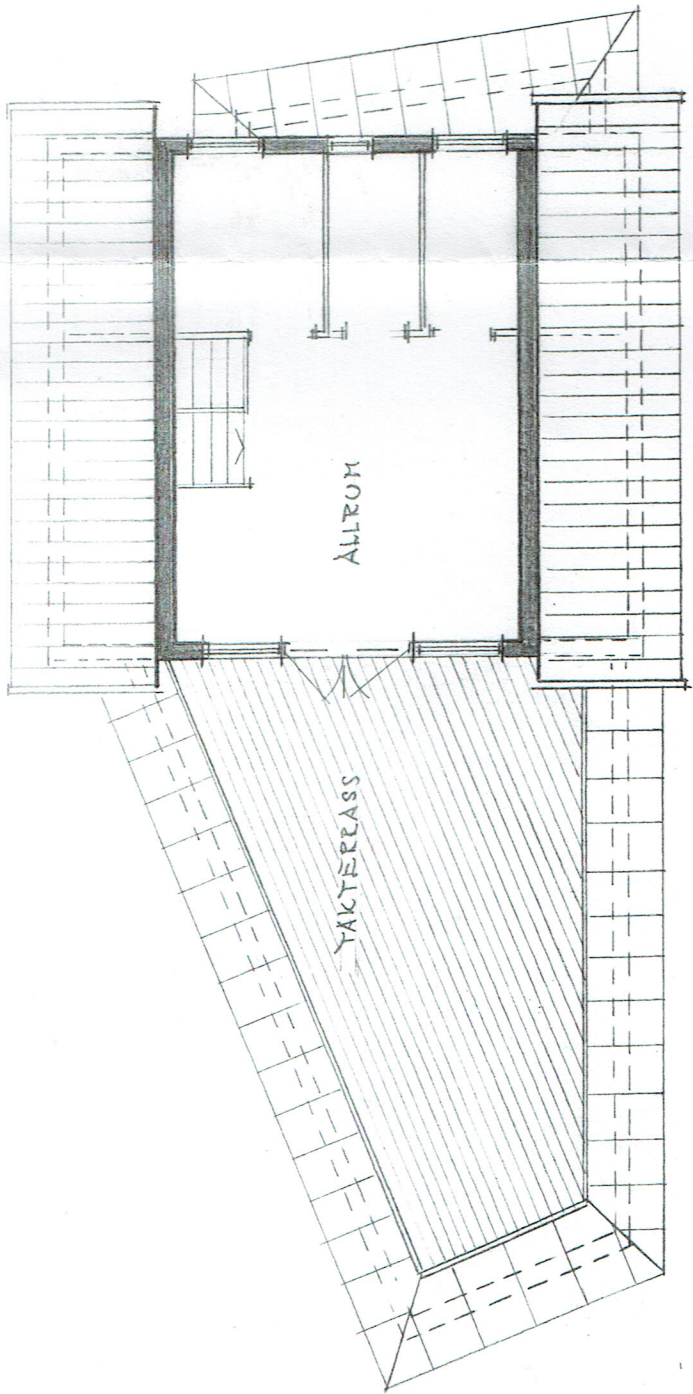


PLAN 1 TR 1:100

PRINCIPSEKTION 1:100

BEFINLIGT GARAGE

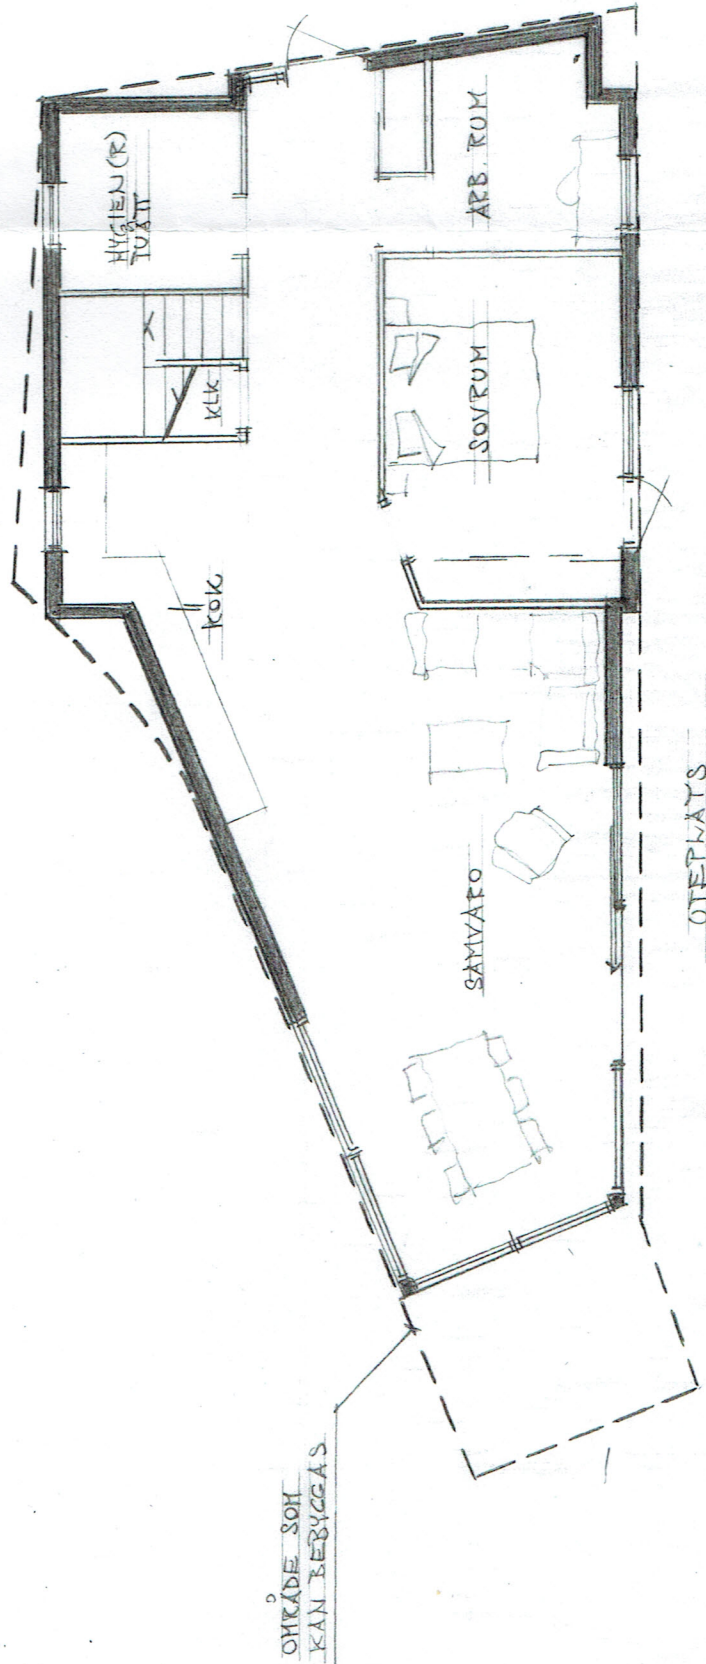

ENTREPLAN 99 M² 1:100

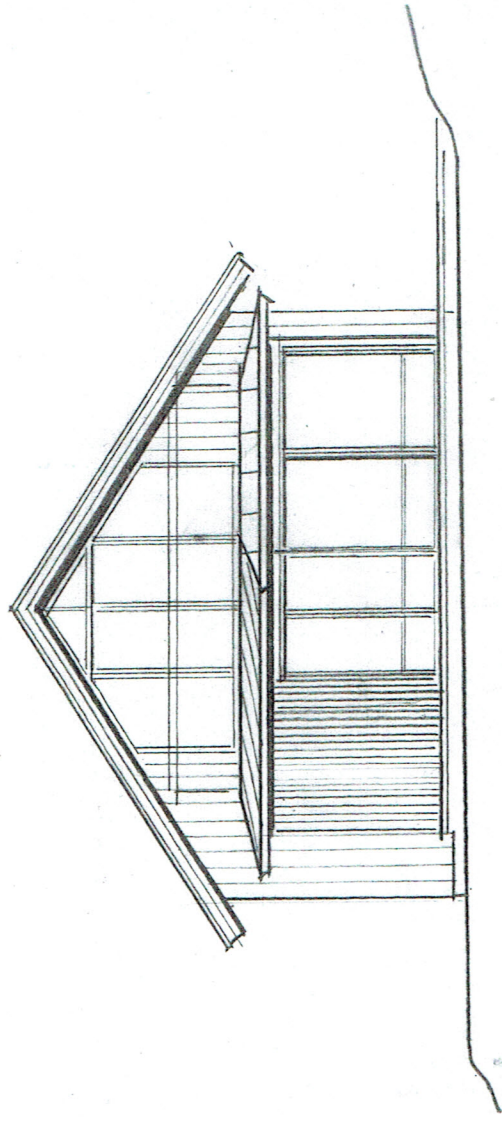

FASADSKISS MOT VÄSTER

AMHULT 1:183

DESKISS TOMTDELNING & SÄMT
NYBYGGNAD AV EXISTENSTADSHUS

TJESLANDA 2019 - 06 - 05
ARK. P-A BERNHARSSON

A0:2