


TAKPLAN

SKALA 1:200

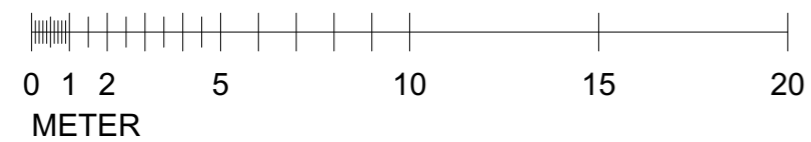


FÖRKLARINGAR

- Takfallsriktning
- BKV Brandgasventilation
- TL Taklucka
- TF Takfönster



ORIENTERINGSPLAN


SKALA 1:1000

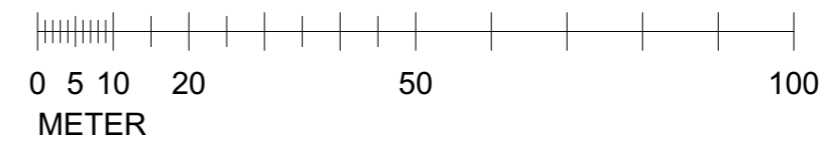


Selander  
Arkitekter

UPPDR NR 2110  
RITAD AV US  
HANDLAGGARE US  
DATUM 2021-07-02  
ANSVARIG Urban Selander

A	PM 3	2022-02-20	US
BET	ANT	ÄNDRINGEN	AVSER
		DATUM	SIGN
BYGGLOVSHANDLING			
Vasastaden 23:4			
Ny altan			
SITUATIONSPLAN OCH			
TAKPLAN			
SKALA	NUMMER	BET	
1:1000, 1:200	A00:01	A	

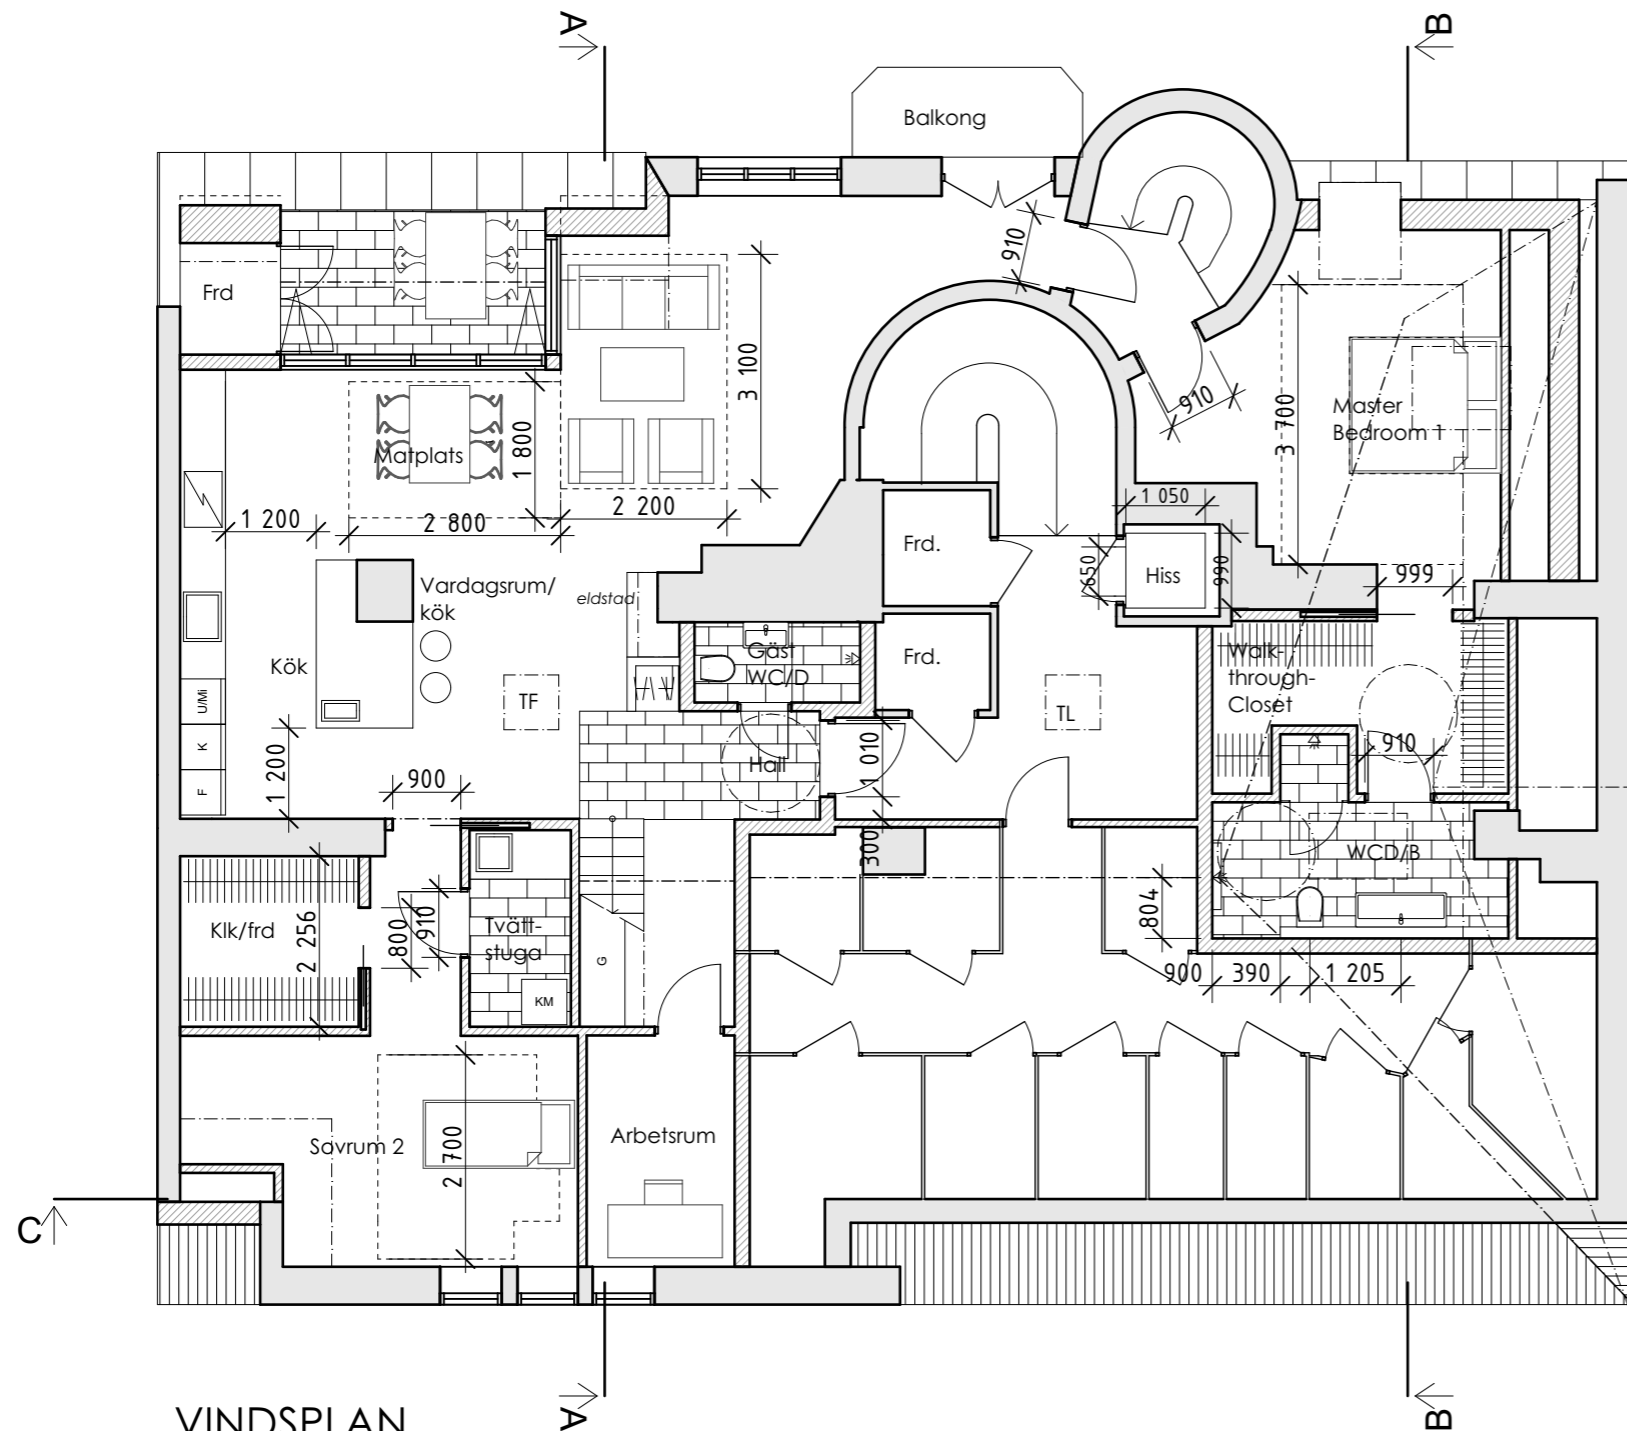


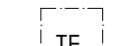
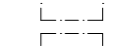
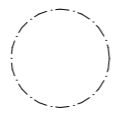


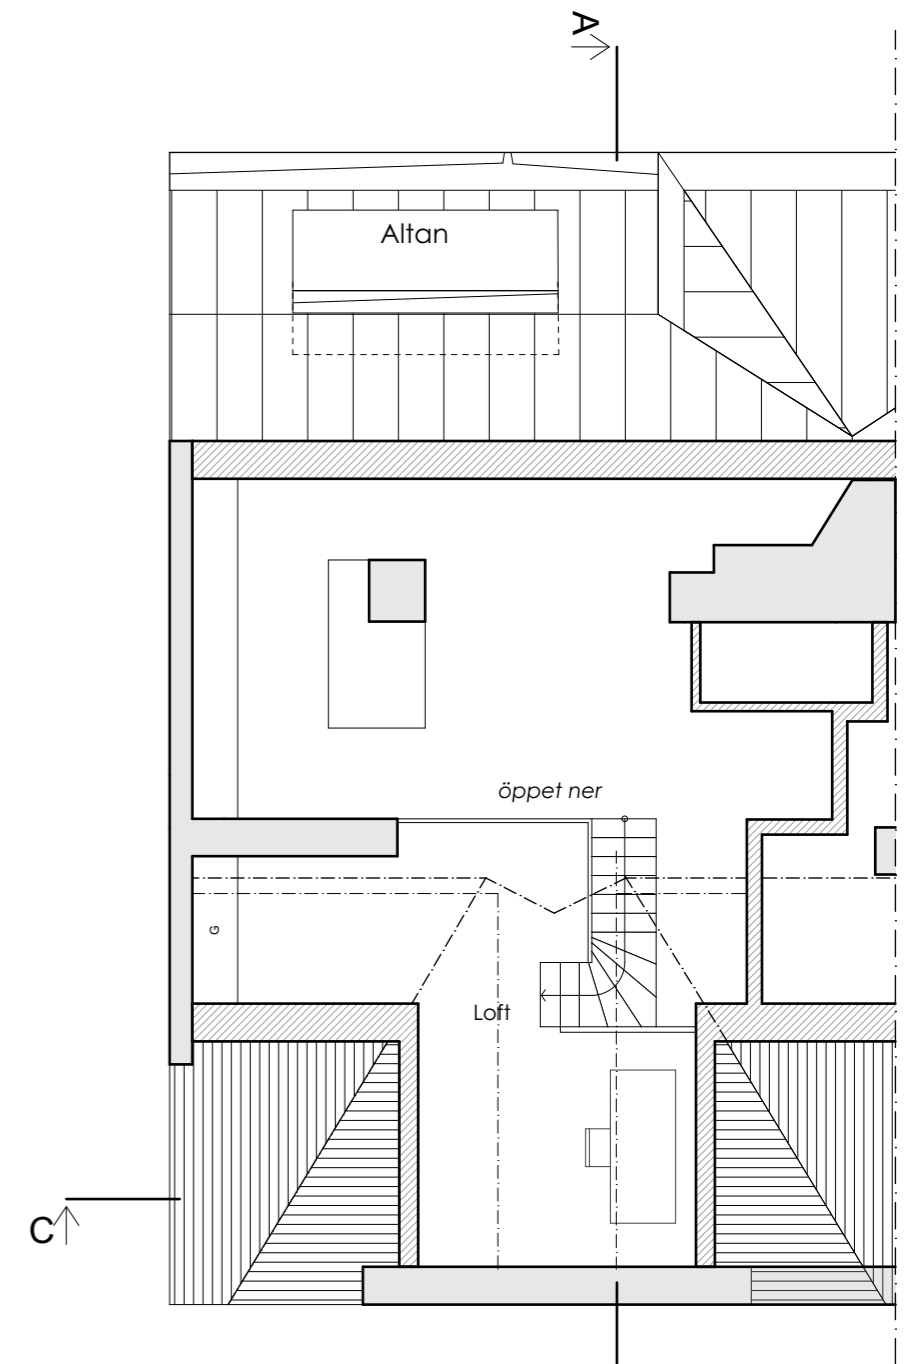VINDSPLAN  
SKALA 1:100



LOFTSPLAN  
SKALA 1:100

FÖRKLARINGAR

-  Befintlig dörr/byggnadsdel
-  Ny dörr/byggnadsdel
-  Brandutrymningsväg
-  Bef. takfönster
-  Bef. taklucka
-  Figur för funktionsmått


SKALA 1:100



Selander  
Arkitekter

UPPDR.NR 2110  
RITAD AV US  
HANDLAGGARE US  
DATUM 2021-07-02  
ANSVARIG Urban Selander

C	PM 3	2022-02-20	US
B	PM 2	2021-11-29	US
A	PM 1	2021-10-13	US
BET. ANT. ÄNDRINGEN AVSE		DATUM	SIGN.
BYGGLOVSHANDLING			
Vasastaden 23:4			
Ny altan			
PLANER			
ANSVARIG	SKALA	NUMMER	BET.
Urban Selander	1:100	A00:02	C

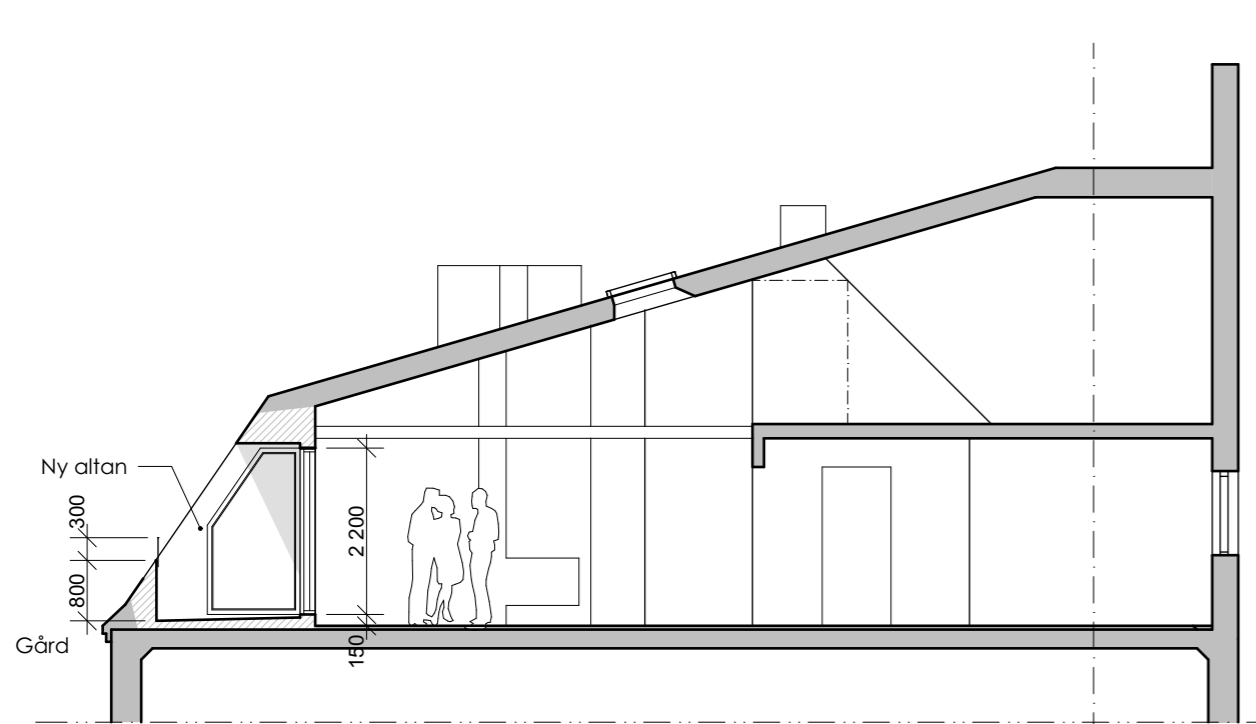

SEKTION A-A  
SKALA 1:100



GÅRDSFASAD  
SKALA 1:100

SKALA 1:100




Selander  
Arkitekter

UPPDR NR 2110  
RITAD AV US  
HANDLAGGARE US  
DATUM 2021-07-02  
ANSVARIG Urban Selander


B	PM 3	2022-02-20	US
A	PM 1	2021-10-13	US
BET	ANT	ÄNDRINGEN	AVSER
		DATUM	SIGN
BYGGLOVSHANDLING			
Vasastaden 23:4			
Ny altan			
SEKTION OCH FASAD			
SKALA	NUMMER	BET	
1:100	A00:03	B	

ELEVATION RÄCKE  
SKALA 1:20

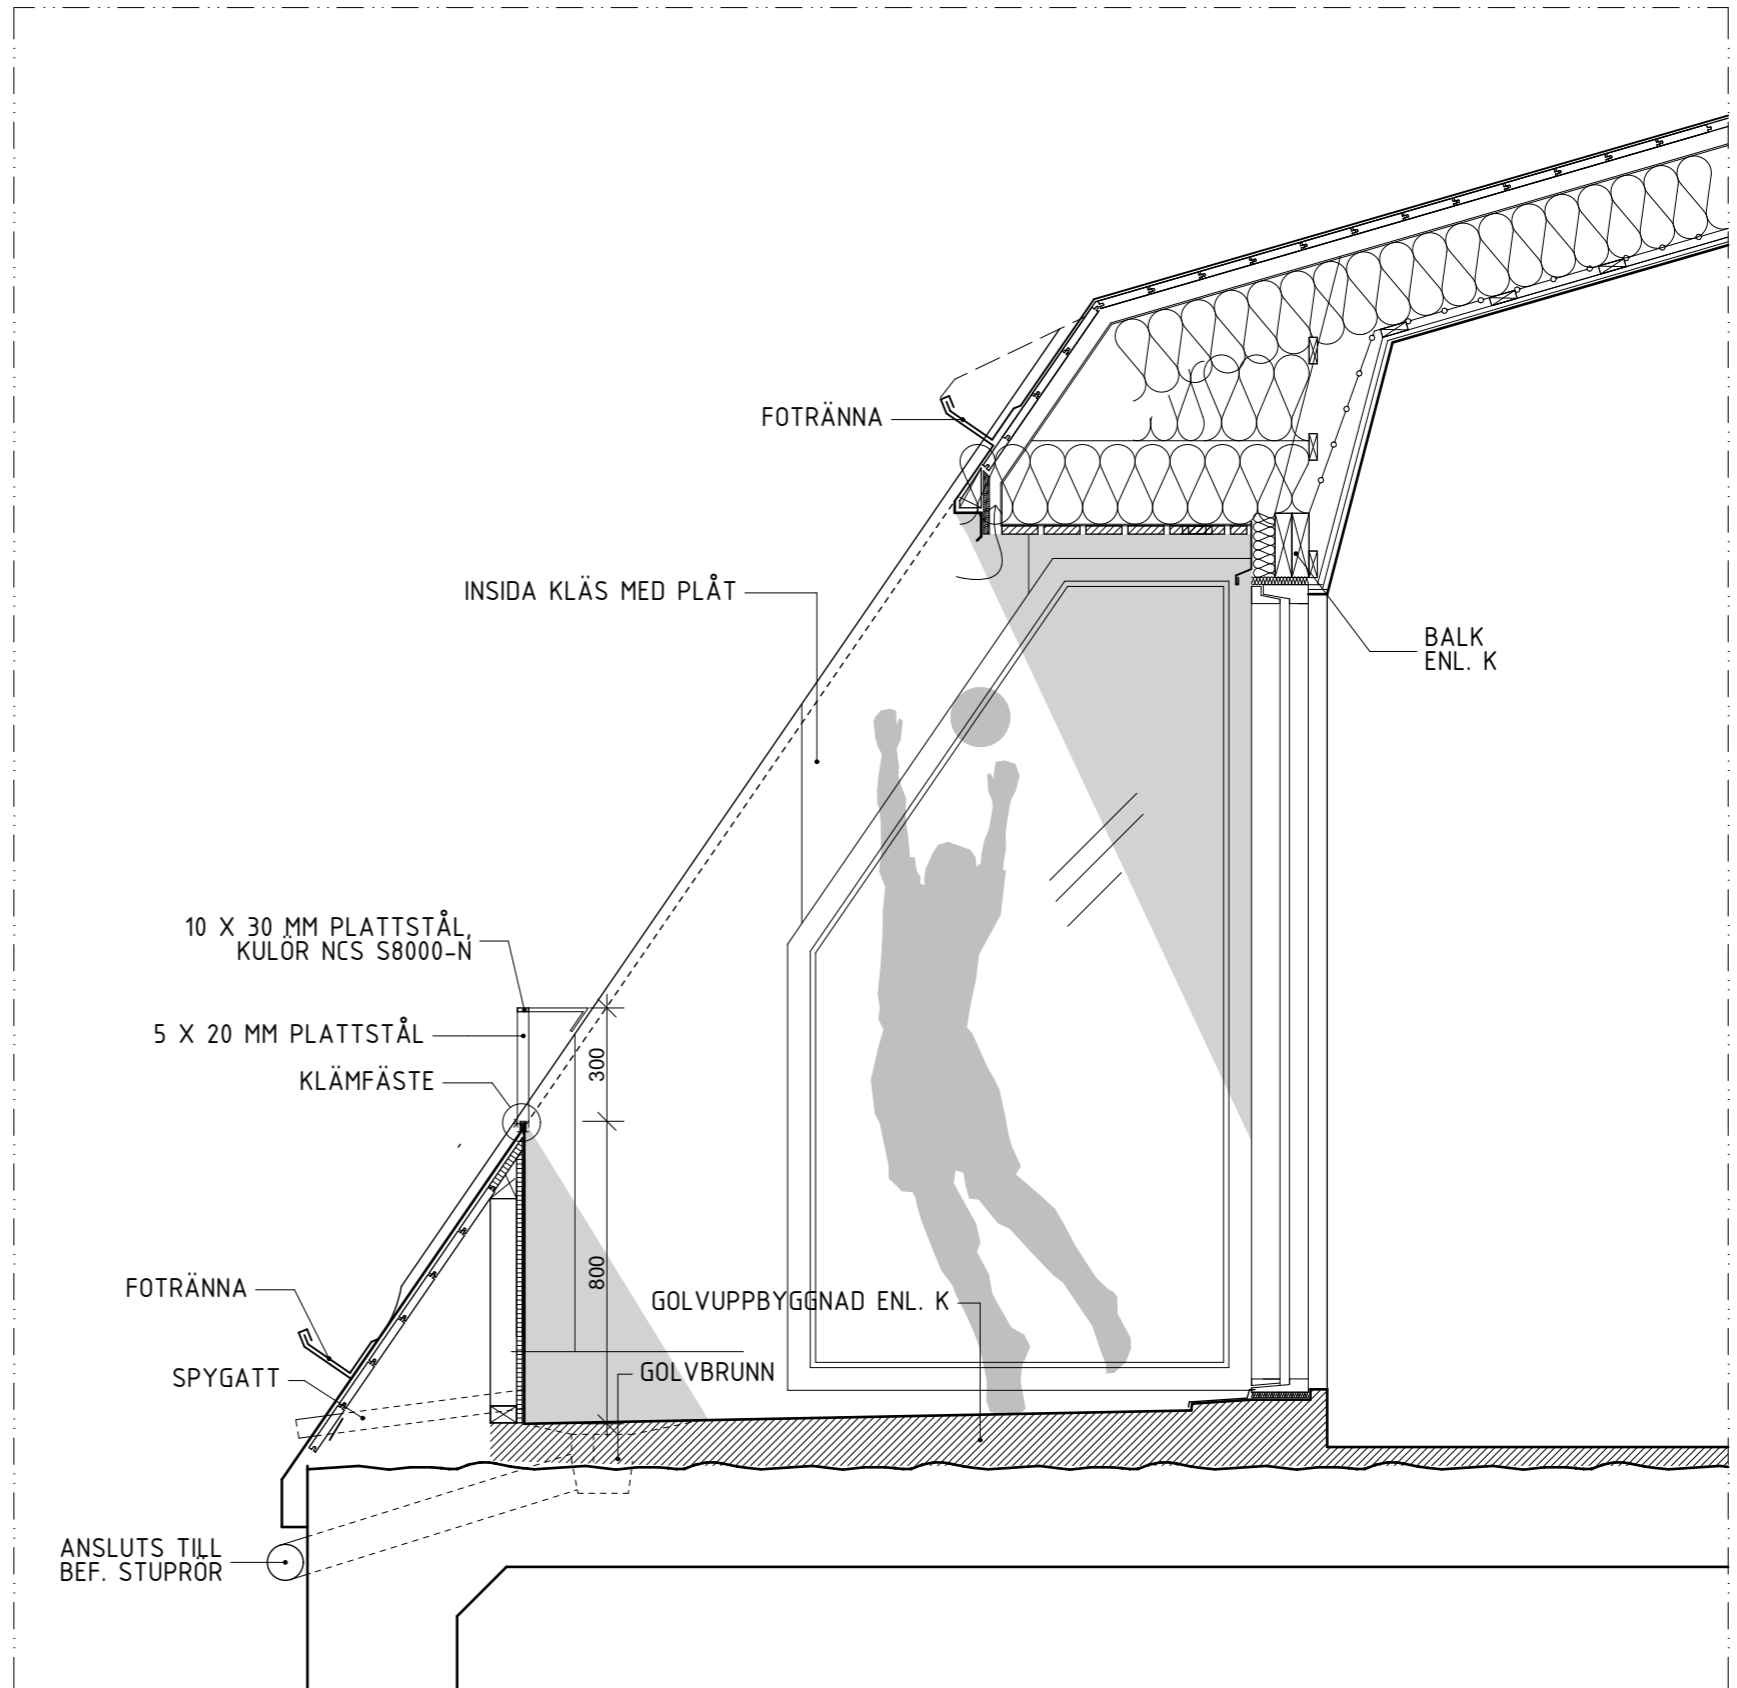

SEKTION GENOM ALTAN  
SKALA 1:20


SKALA 1:20

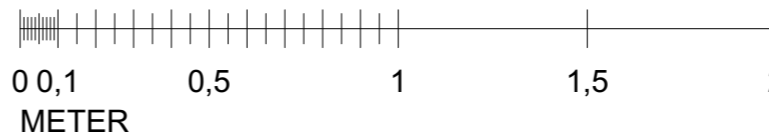

Selander  
Arkitekter


UPPDR NR 2110  
RITAD AV US  
HANDLAGGARE US  
DATUM 2021-07-02  
ANSVARIG Urban Selander

A	PM 1	2021-10-13	US
BET	ANT	ÄNDRINGEN	AVSEER
	DATUM		SIGN
BYGGLOVSHANDLING			
Vasastaden 23:4			
Ny altan			
DETALJ 1:20			
SKALA	1:20	NUMMER	A00:04
BET			A

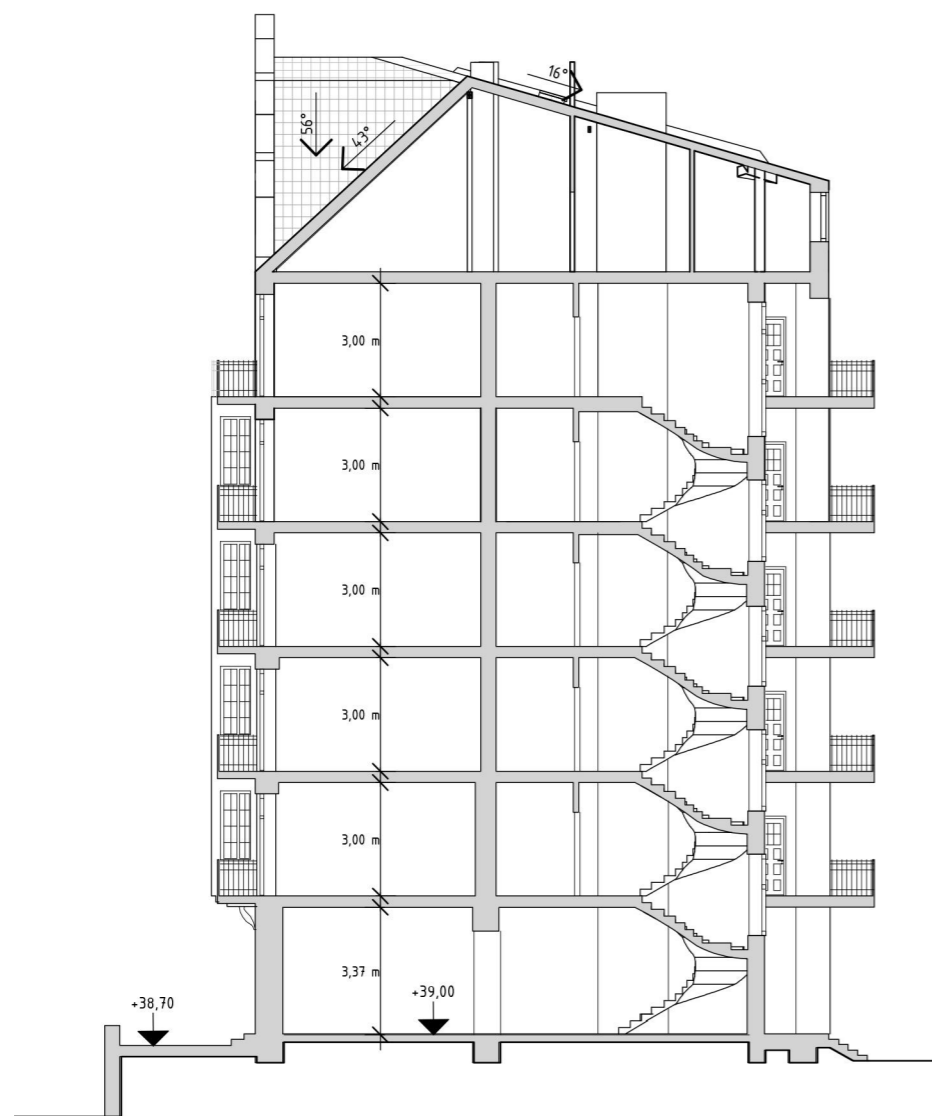

SEKTION D- BEFINTLIG

1 : 200

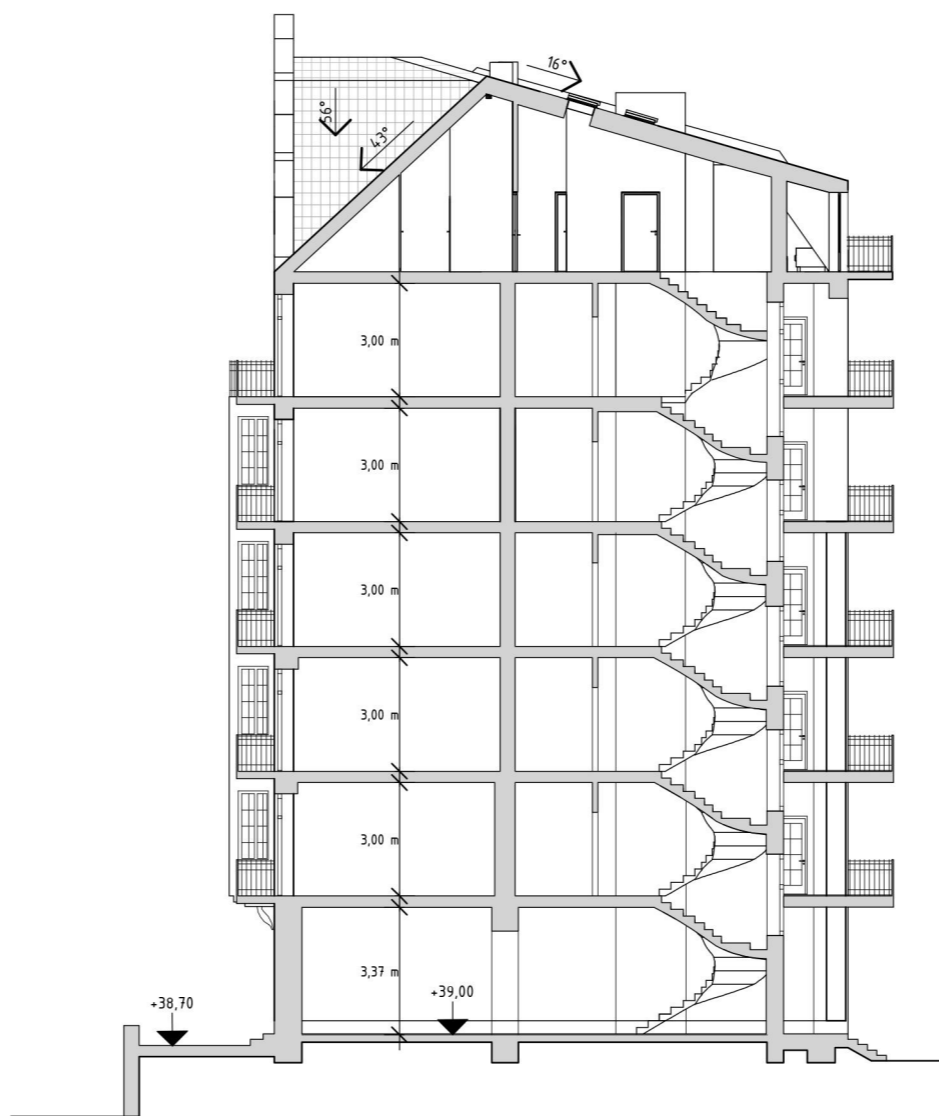

SEKTION D- BLIVANDE

1 : 200

Denna ritning är utdrag från tidigare bygglovshandling, utförd av Innerstadsarkitekterna 2019-11-29.

SKALA 1:100



Selander  
Arkitekter

A Ny ritning 2022-02-20 US

BET ANT ÄNDRINGEN AVSEER DATUM SIGN

BYGGLOVSHANDLING

Vasastaden 23:4

Ny altan

SEKTIONER 1:200

UPPDR NR 2110  
RITAD AV US  
HANDLAGGARE US


DATUM 2022-02-20

ANSVARIG Urban Selander

SKALA 1:200


NUMMER A00:06

BET A

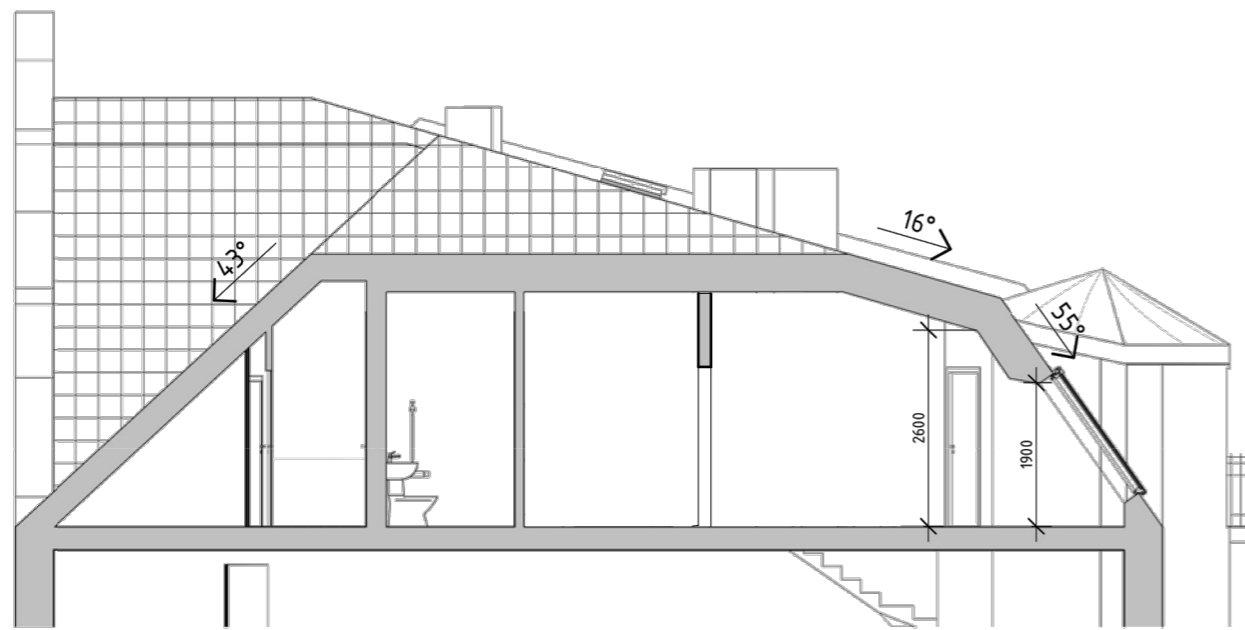

SEKTION B - BLIVANDE

1 : 100

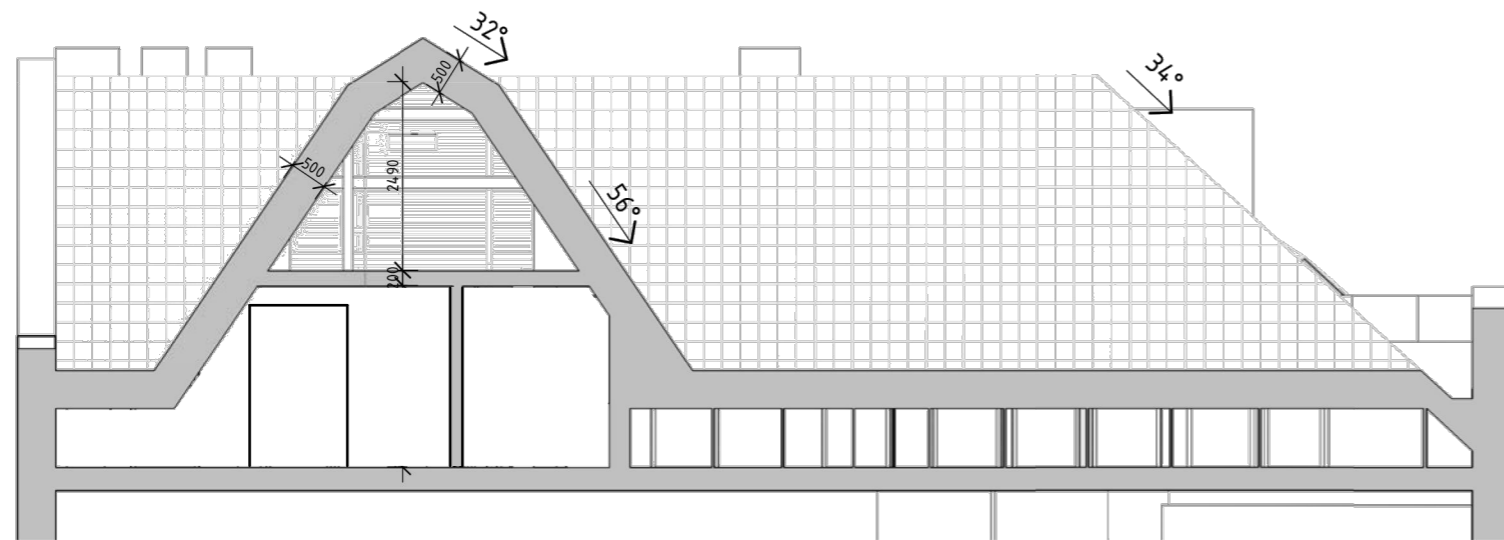


SEKTION C - BLIVANDE


1 : 100

Underlag från tidigare bygglovhandling, utförd av Innerstadsarkitekterna 2019-11-29.


SKALA 1:100

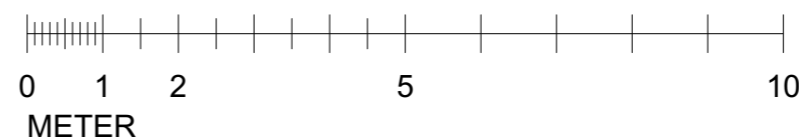

Selander Arkitekter			A Ny ritning	2022-02-20	US
			BET	ANT	ÄNDRINGEN
			BYGGLOVSHANDLING		
			Vasastaden 23:4		
			Ny altan		
			FASADUTSNITT		
UPPDR NR	RITAD AV	HANDLAGGARE			
2110	US	US			
DATUM	2022-02-20				
ANSVARIG	SKALA	NUMMER	BET		
Urban Selander	1:100	A00:07	A		

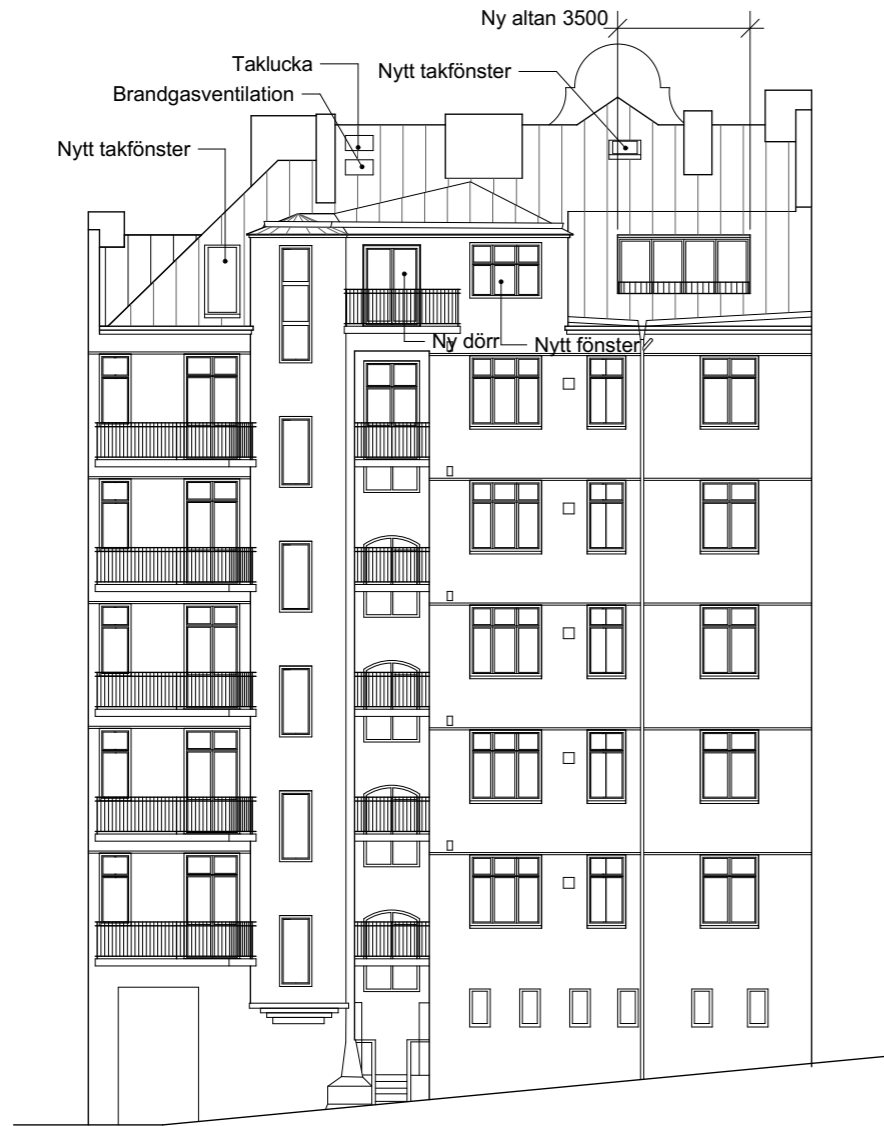

GÅRDSFASAD  
SKALA 1:200

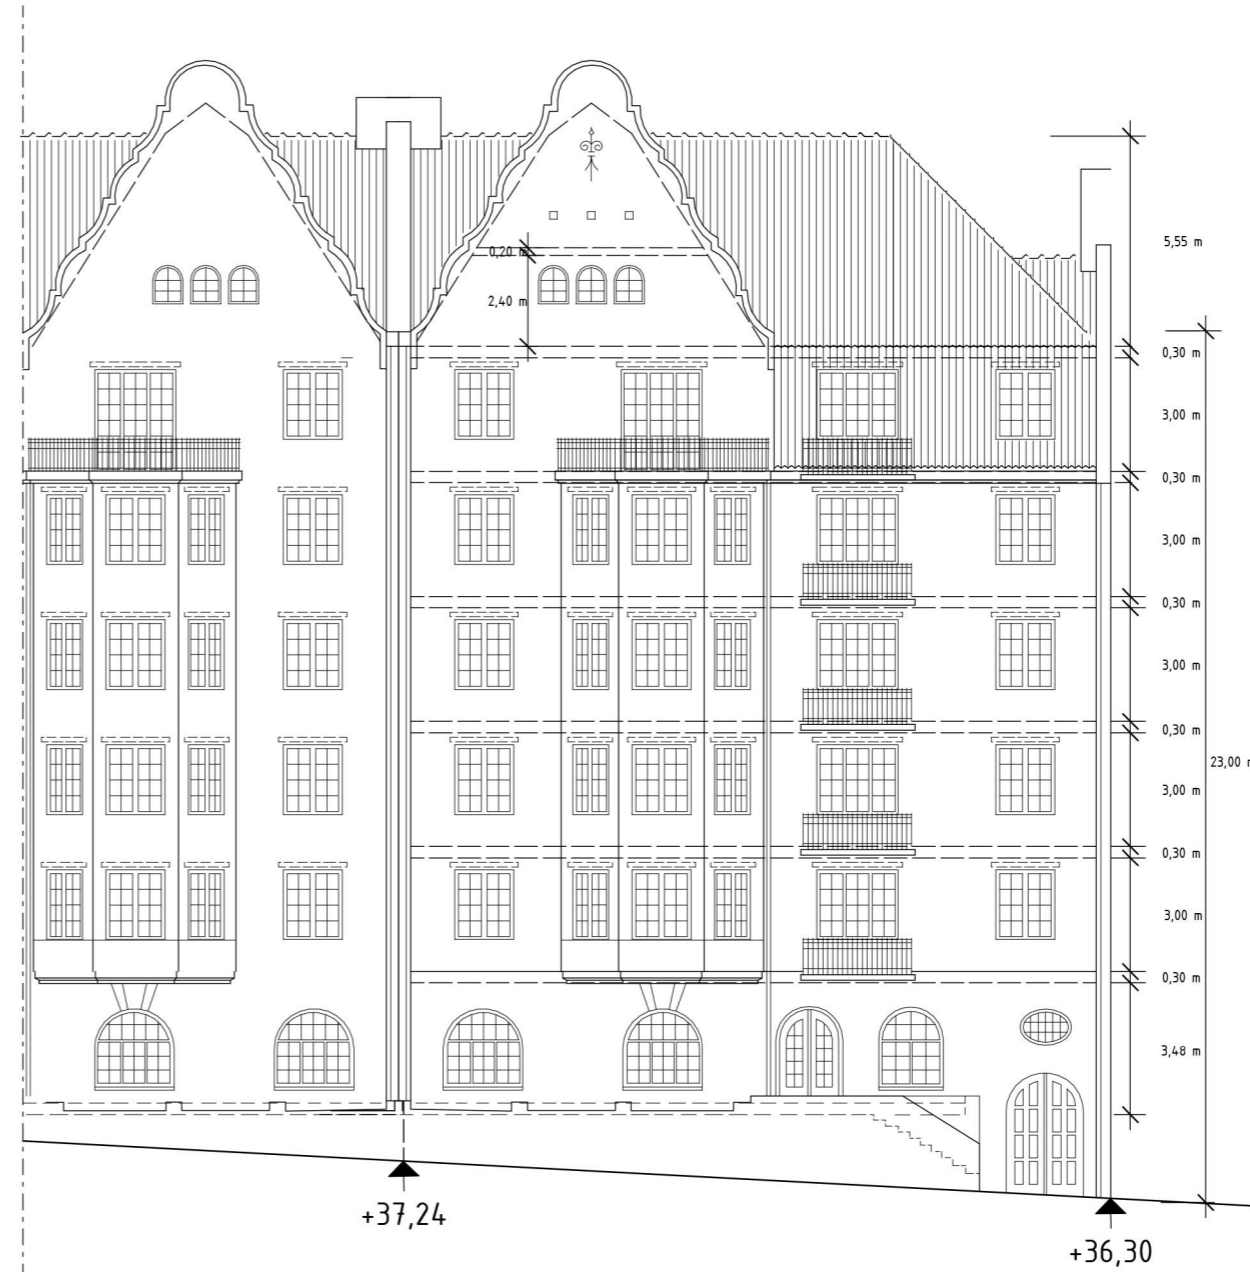

FASAD MOT ACHEBERGSGATAN  
SKALA 1:100

Gatufasad är utdrag från tidigare bygglovshandling, utförd av Innerstadsarkitekterna 2019-11-29.

SKALA 1:100



Selander  
Arkitekter

A Ny ritning 2022-02-20 US

BET ANT ÄNDRINGEN AVSEER DATUM SIGN

BYGGLOVSHANDLING

Vasastaden 23:4

Ny altan

FASADER 1:200

UPPDR NR 2110  
RITAD AV US  
HANDLAGGARE US


DATUM 2022-02-20

ANSVARIG Urban Selander

SKALA 1:200

NUMMER A00:08

BET A

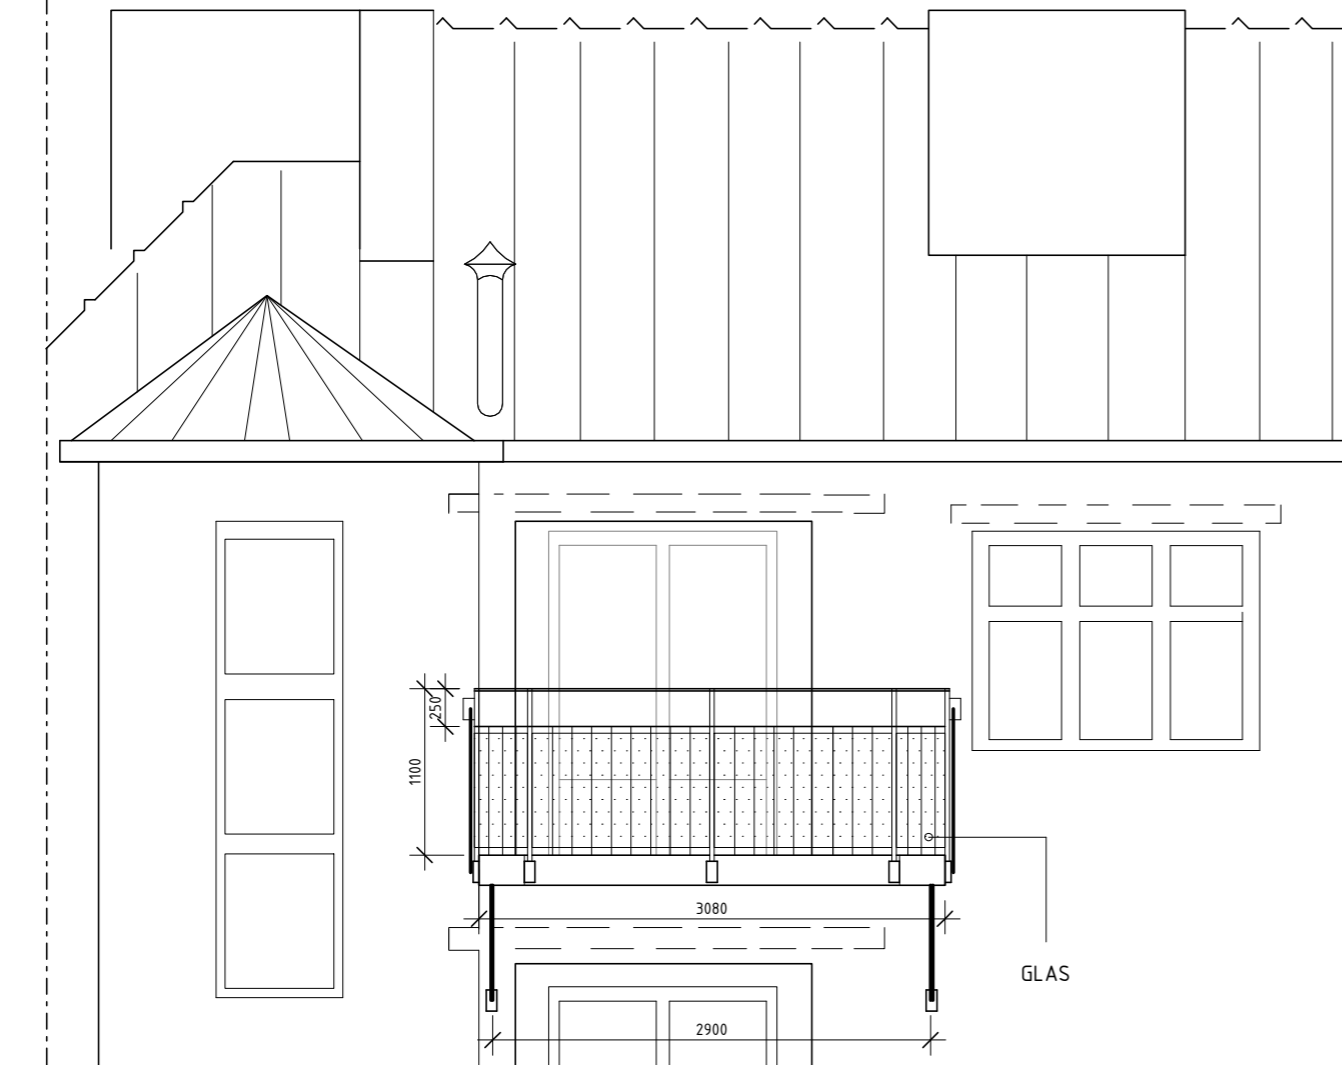


**FÖRKLARINGAR OCH FÖRESKRIFTER**

ALLA MÅTT I MILLIMETER DÅ EJ ANNAT ANGIVES


**ANVISNINGAR**

BALKONGPLATTANS UNDERSIDA UTFÖRES  
SLÅT. SVART PINNRÄCKE LIKNANDE  
BEFINTLIGT. INFÄSTNING ENLIGT K-RITNING.  
ALLT STÅL ROSTSKYDDSBEHANDLAS ENLIGT  
KORROSIVITETSKLASS C3.

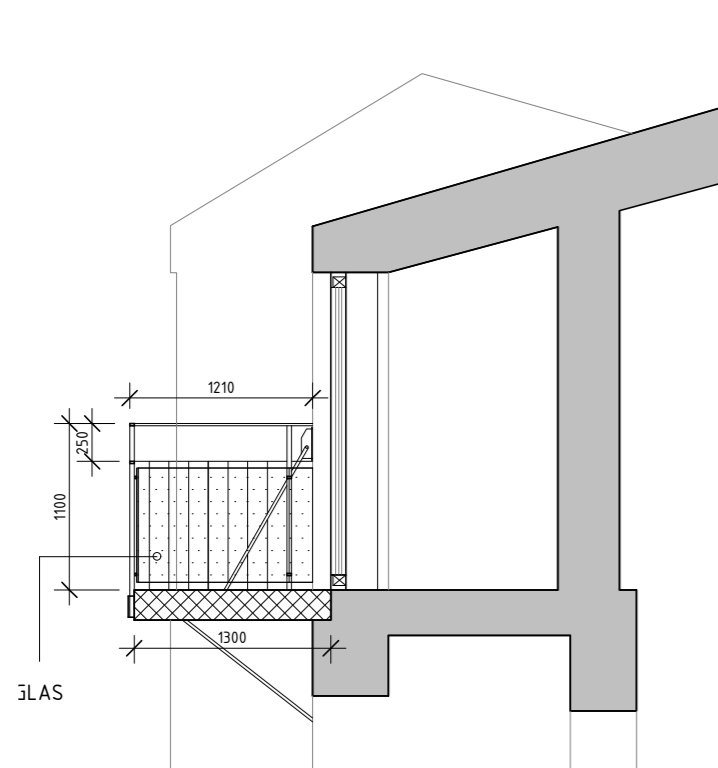


SEKTION BALKONG

1 : 50

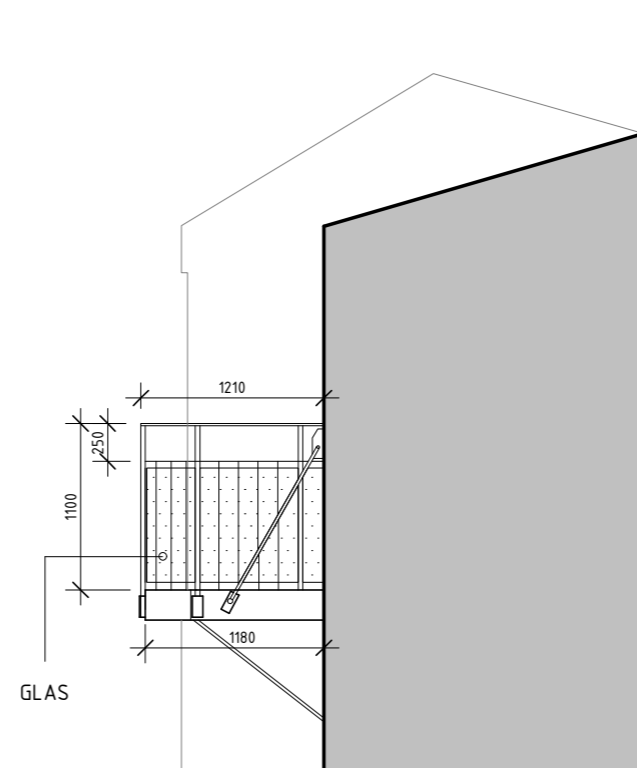

SKAL 1:50

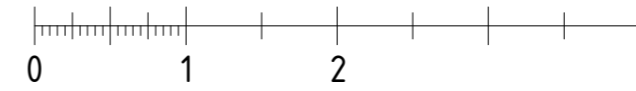

METE

Denna ritning är i sin helhet ett utdrag från tidigare bygglovshandling, utförd av Innerstadsarkitekterna 2019-11-29.

Selander  
Arkitekter

UPPDR.NR 2110  
RITAD AV US  
HANDLAGGARE US  
DATUM 2022-02-20

ANSVARIG Urban Selander

A Ny ritning 2022-02-20 US  
BET ANT ÄNDRINGEN AVSEER DATUM SIGN

BYGGLOVSHANDLING

Vasastaden 23:4

Ny altan





BALKONG

SKALA 1:1



NUMMER A00:09

BET A



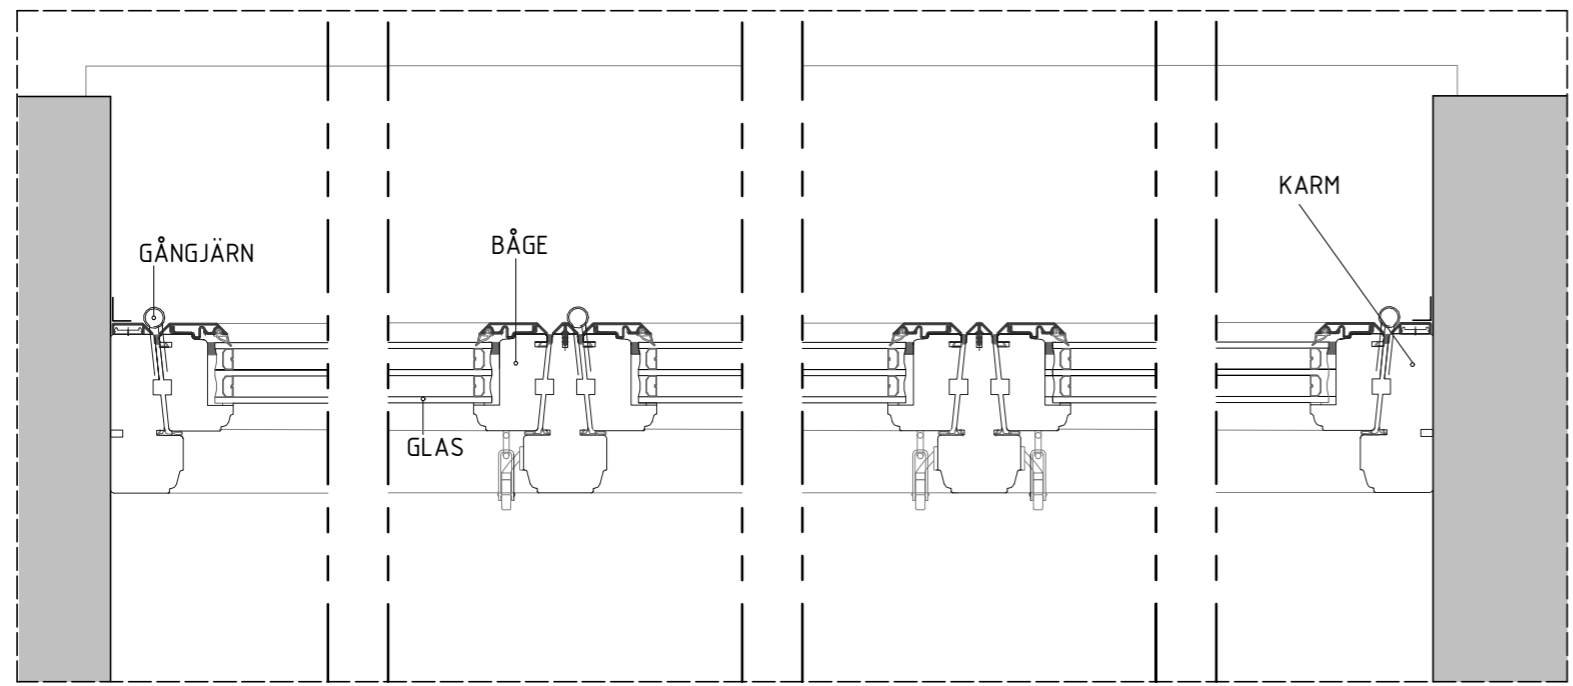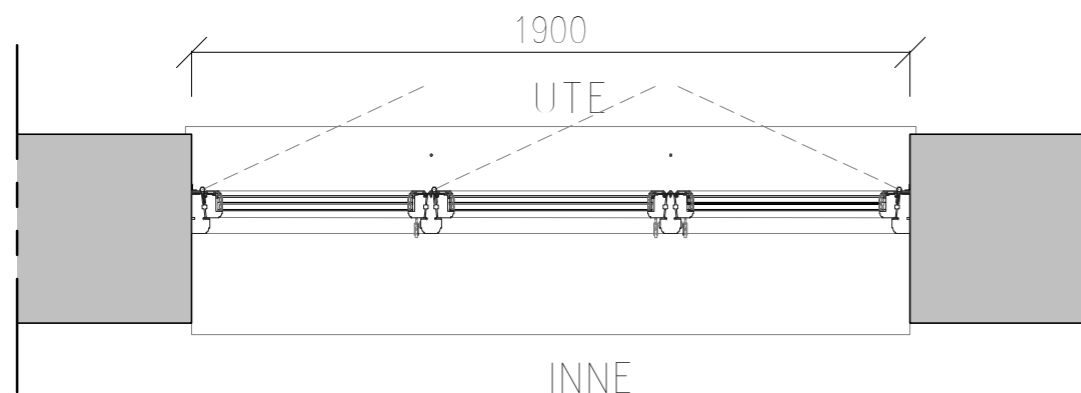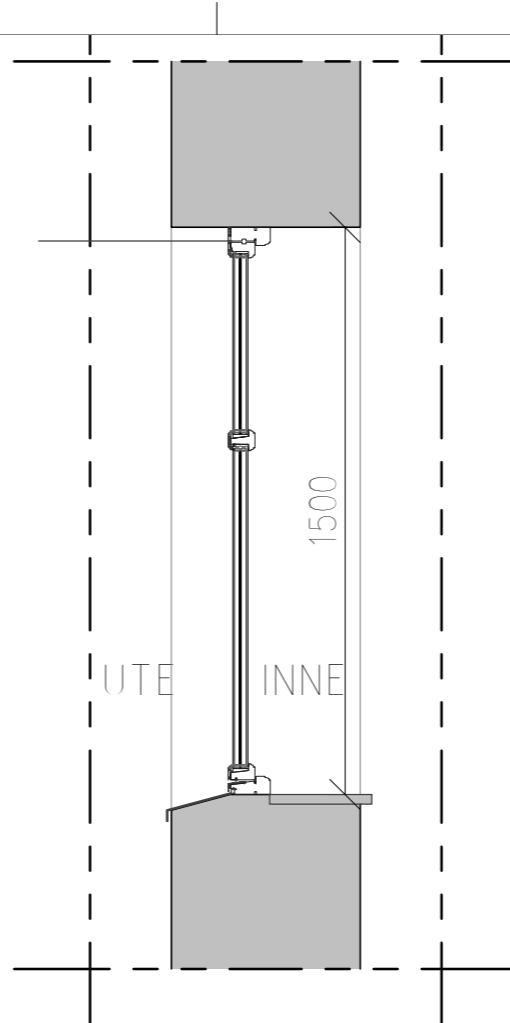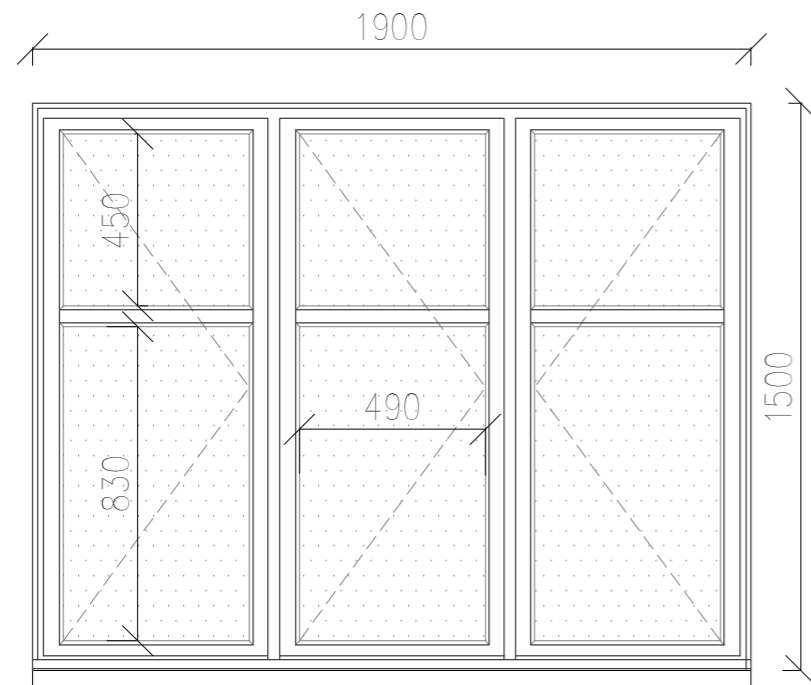

FÖRKLARINGAR OCH FÖRESKRIFTER  
 ALLA MÅTT I MILLIMETER DÅ EJ ANNAT ANGIVES

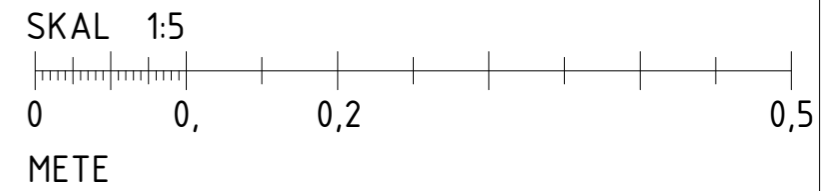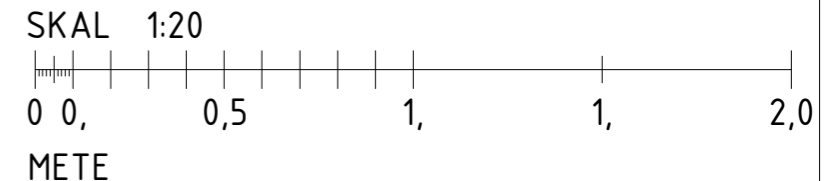

Denna ritning är i sin helhet ett utdrag från tidigare bygglovshandling, utförd av Innerstadsarkitekterna 2019-11-29.

FÖNSTER DETALJ

**Selander Arkitekter**

A Ny ritning 2022-02-20 US  
 BET ANT ÄNDRINGEN AVSER DATUM SIGN  
 BYGGLOVSHANDLING  
 Vasastaden 23:4  
 Ny altan  
 NYTT FÖNSTER

UPPDR NR 2110 RITAD AV US HANDLAGGARE US  
 DATUM 2022-02-20  
 ANSVARIG Urban Selander SKALA 1:1 NUMMER A00:10 BET A