
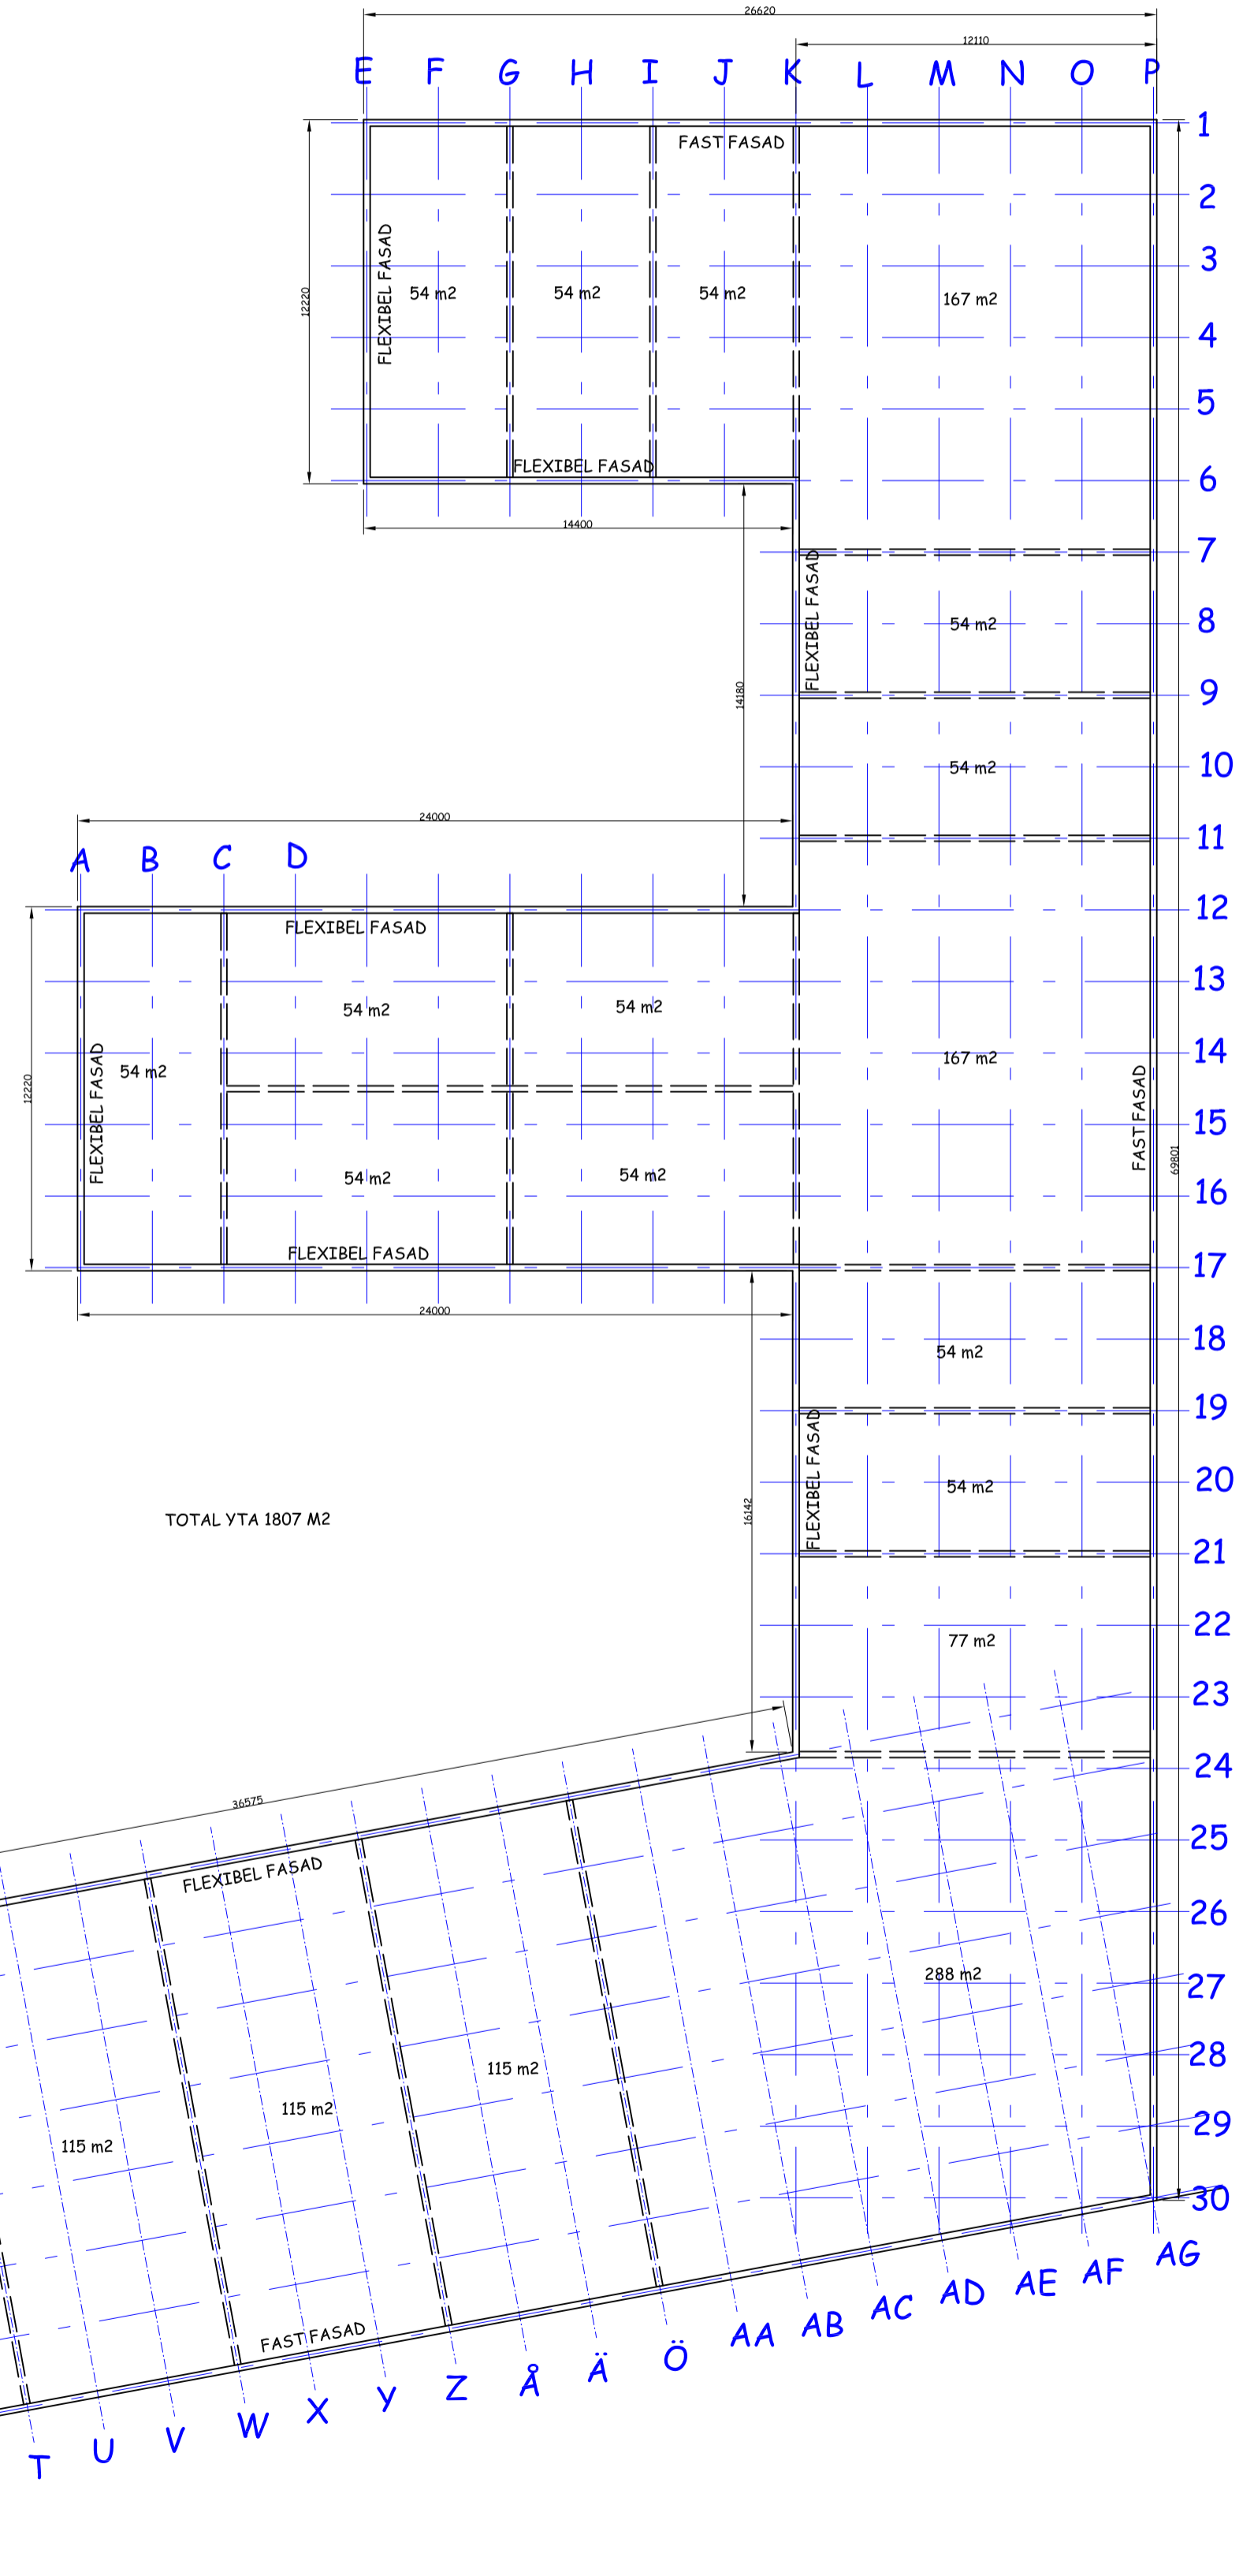
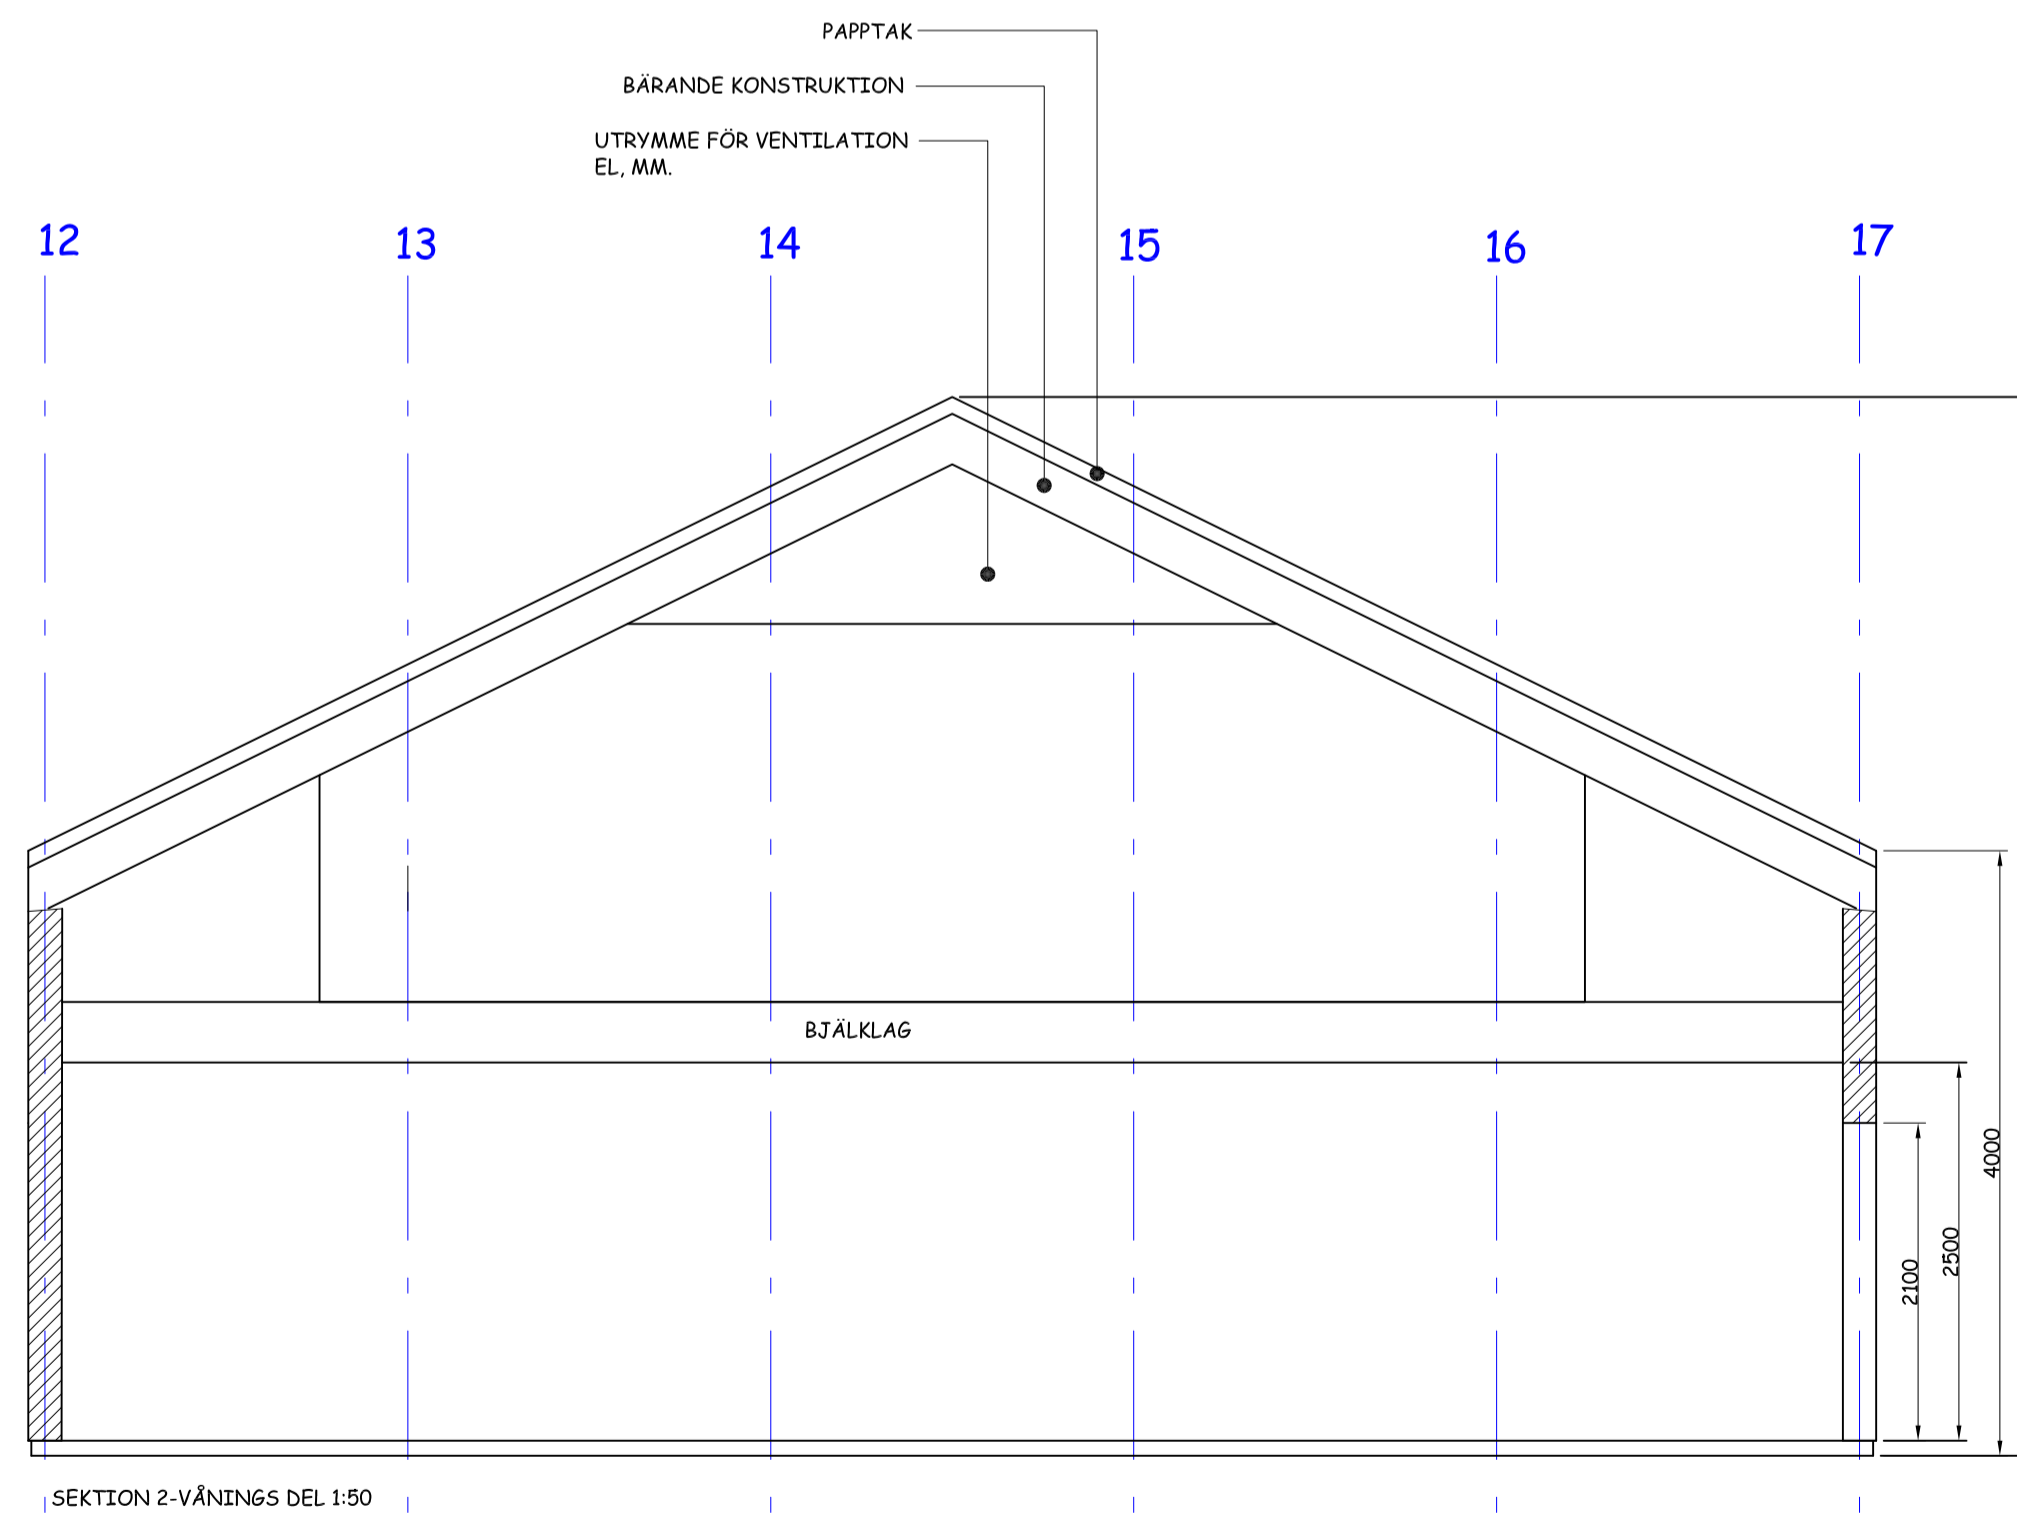


FASAD NOT VÄSTER 1:100

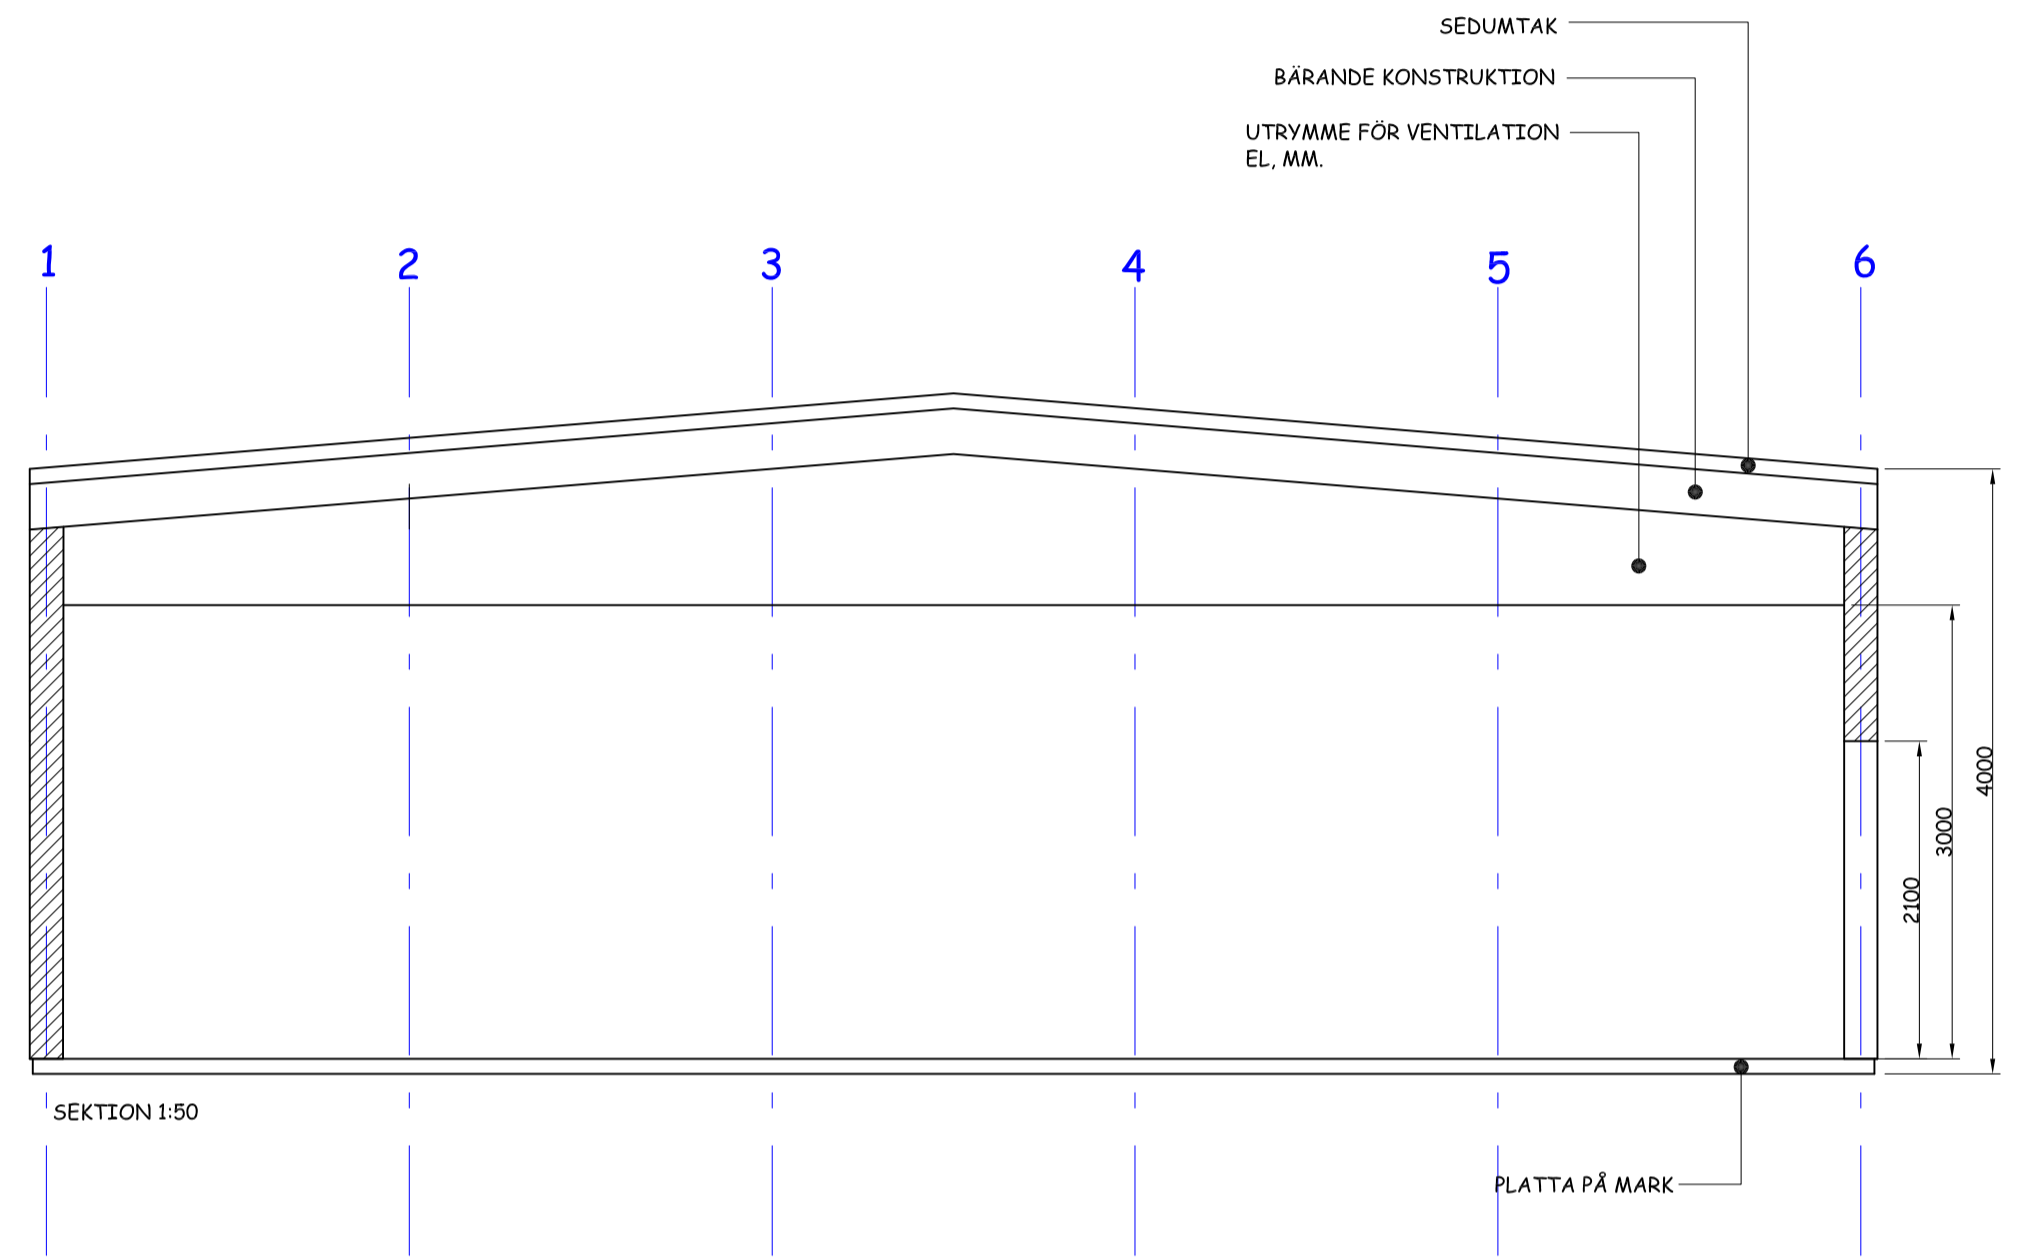

Bet	Ändringen avser	Datum	Sign
Status	Preliminärhandling		
Verksamhetsområde - Tockabjär Brösarp			
trädgårdsarkitekt Per Christenson info@per-form.se - 070 - 729 92 26			
arb. nr. 16-008	Ritad av Per Christenson		
Datum 0000-00-00	Ansvarig		
Koncept Plan, fasader och sektion			
skala 1:200 (A1) 1:50	Ritningsnummer L-08-002		