




BRF KVARTERET

# TALLBACKEN 2

GUSTAVSBERG

## BOFAKTABLAD

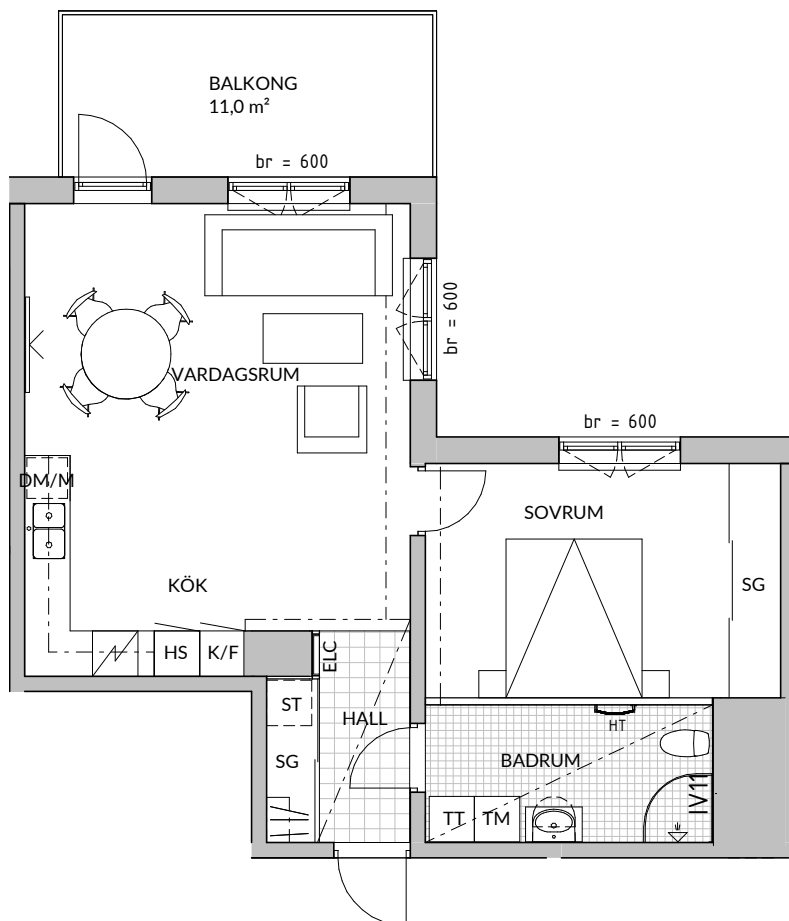

PLAN SKALA 1:100 (A4)  
SEKTION HALVSKALA 1:200 (A4)

LÄGENHETSNUMMER:

413

ANTAL RUM OCH KÖK

2

BOAREA: (CIRKA)

58 m<sup>2</sup>




CREAM ARCHITECTS / VOTEN KONSULT

FÖRKLARINGAR

<b>G</b> Garderob	<b>M</b> Micro
<b>SG</b> Skjutgarderob	<b>TM</b> Tvättmaskin
<b>ST</b> Städskåp	<b>TT</b> Torktumlare
<b>HS</b> Högskåp	<b>KM</b> Kombimaskin
Spis	Klinker
<b>K/F</b> Kyl/frys	Hatthylla
<b>DM</b> Diskmaskin	Öppningsbart fönster
Undertak/inklädnad	<b>E/C</b> Elcentral

rumshöjd 1,9 m  
Takhöjd i lägenheter är generellt 2,6 m, med undantag för lägenheter med snedtak  
Alla lägenheter har radiatorer under fönster, i lägenheter med bla. takfönster/snedtak varierar radiatorplacering enligt ritning (R)

ORIENTERINGSVY OCH SEKTION

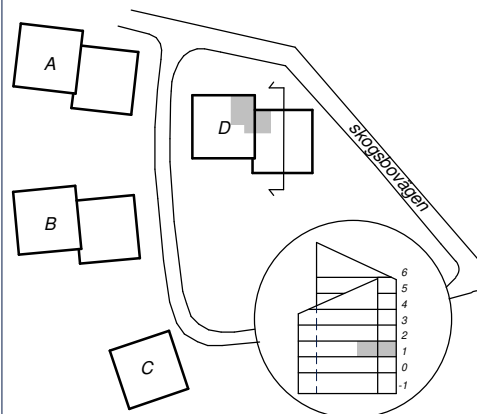

RH 23-05-24