





BYGGANMÄLAN

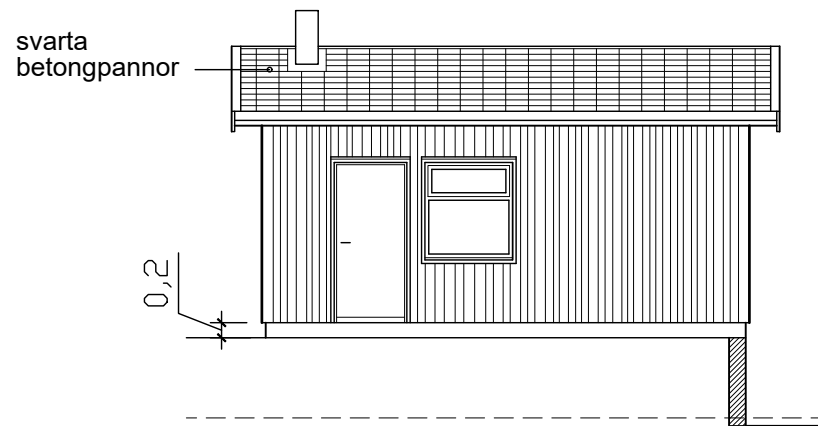


FASAD MOT NORR

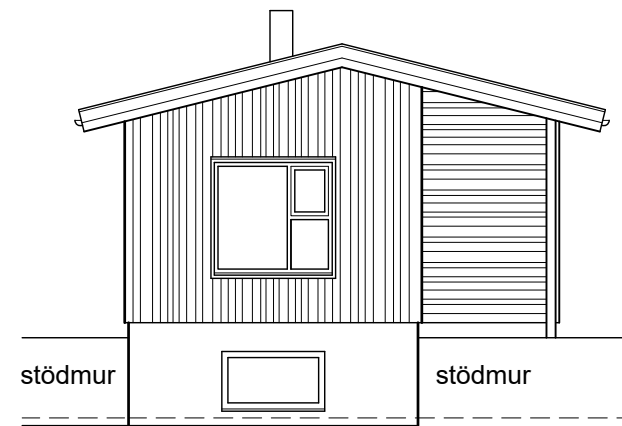

FASAD MOT VÄSTER

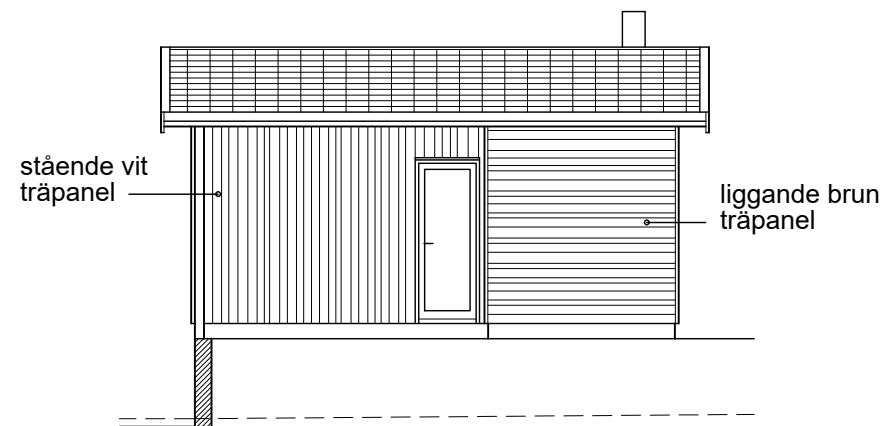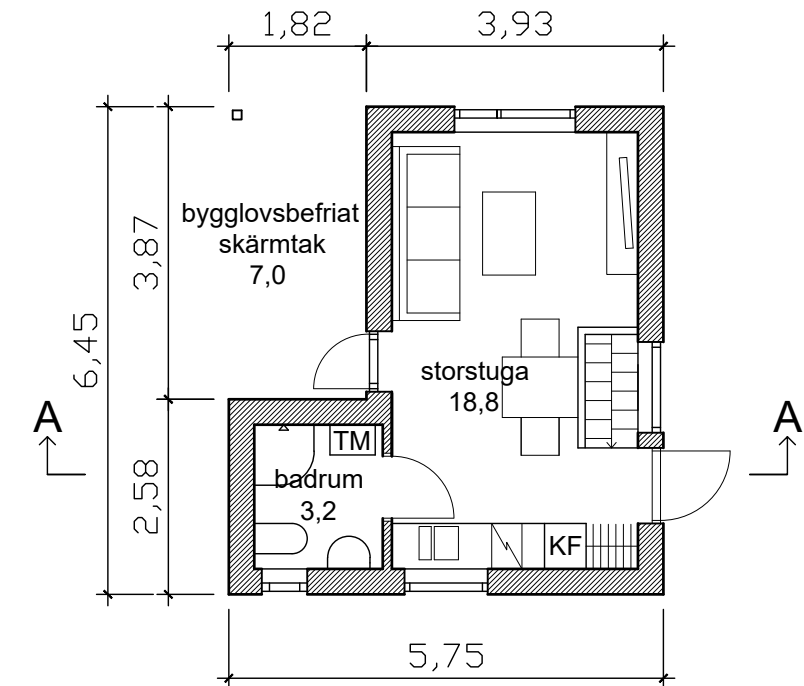


FASAD MOT SÖDER

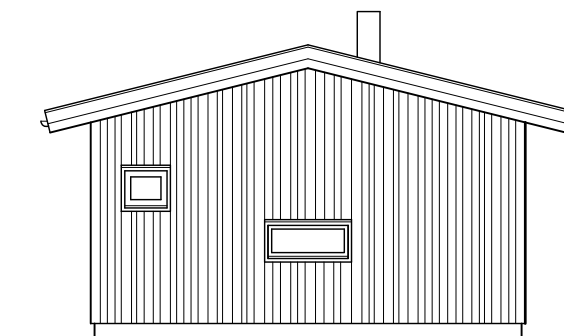

FASAD MOT ÖSTER


blivande mark

befintlig mark

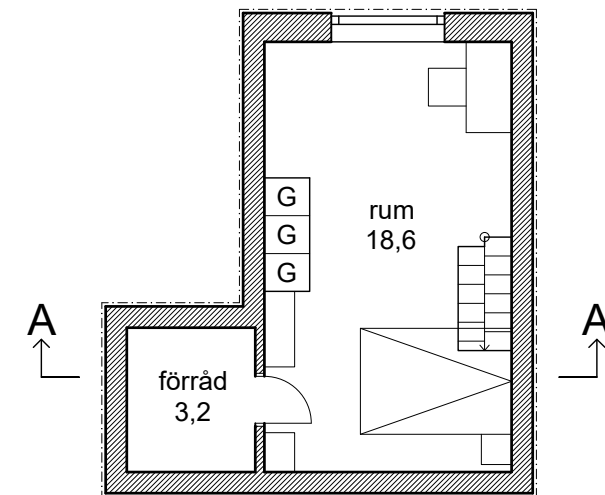

KÄLLARPLAN

Ny bygnadsdel
 30 kvm Byggnadsarea

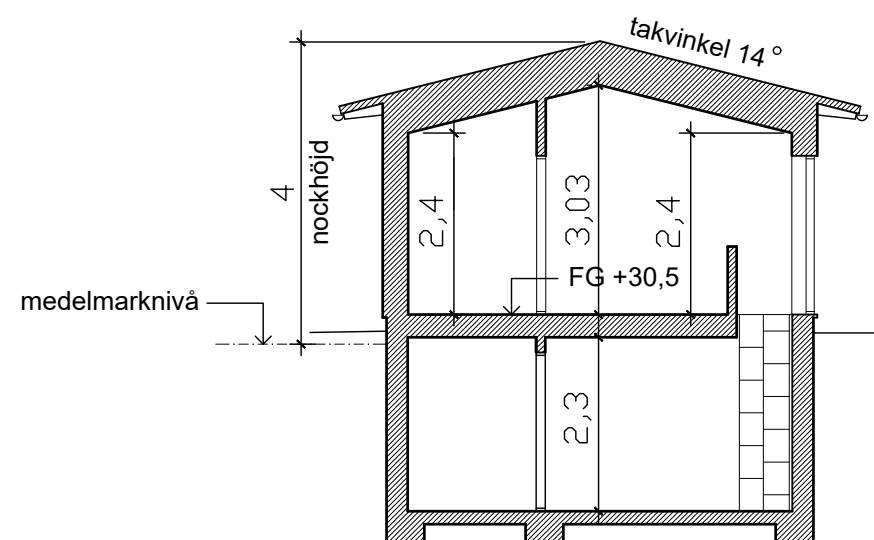

SEKTION A-A



ANN PYK
ARKITEKTUR

LILLÅNGSVÄGEN 20, 131 41 NACKA
TELEFON 0733 79 08 78

BRUNN 1:362 VÄRMDÖ KOMMUN
NYBYGGNAD AV KOMPLEMENTBOSTAD
PLAN, FASADER OCH SEKTION A-A
SKALA 1:100

NACKA 2022-02-03

ANN WIRSTRÖM - PYK

A3