


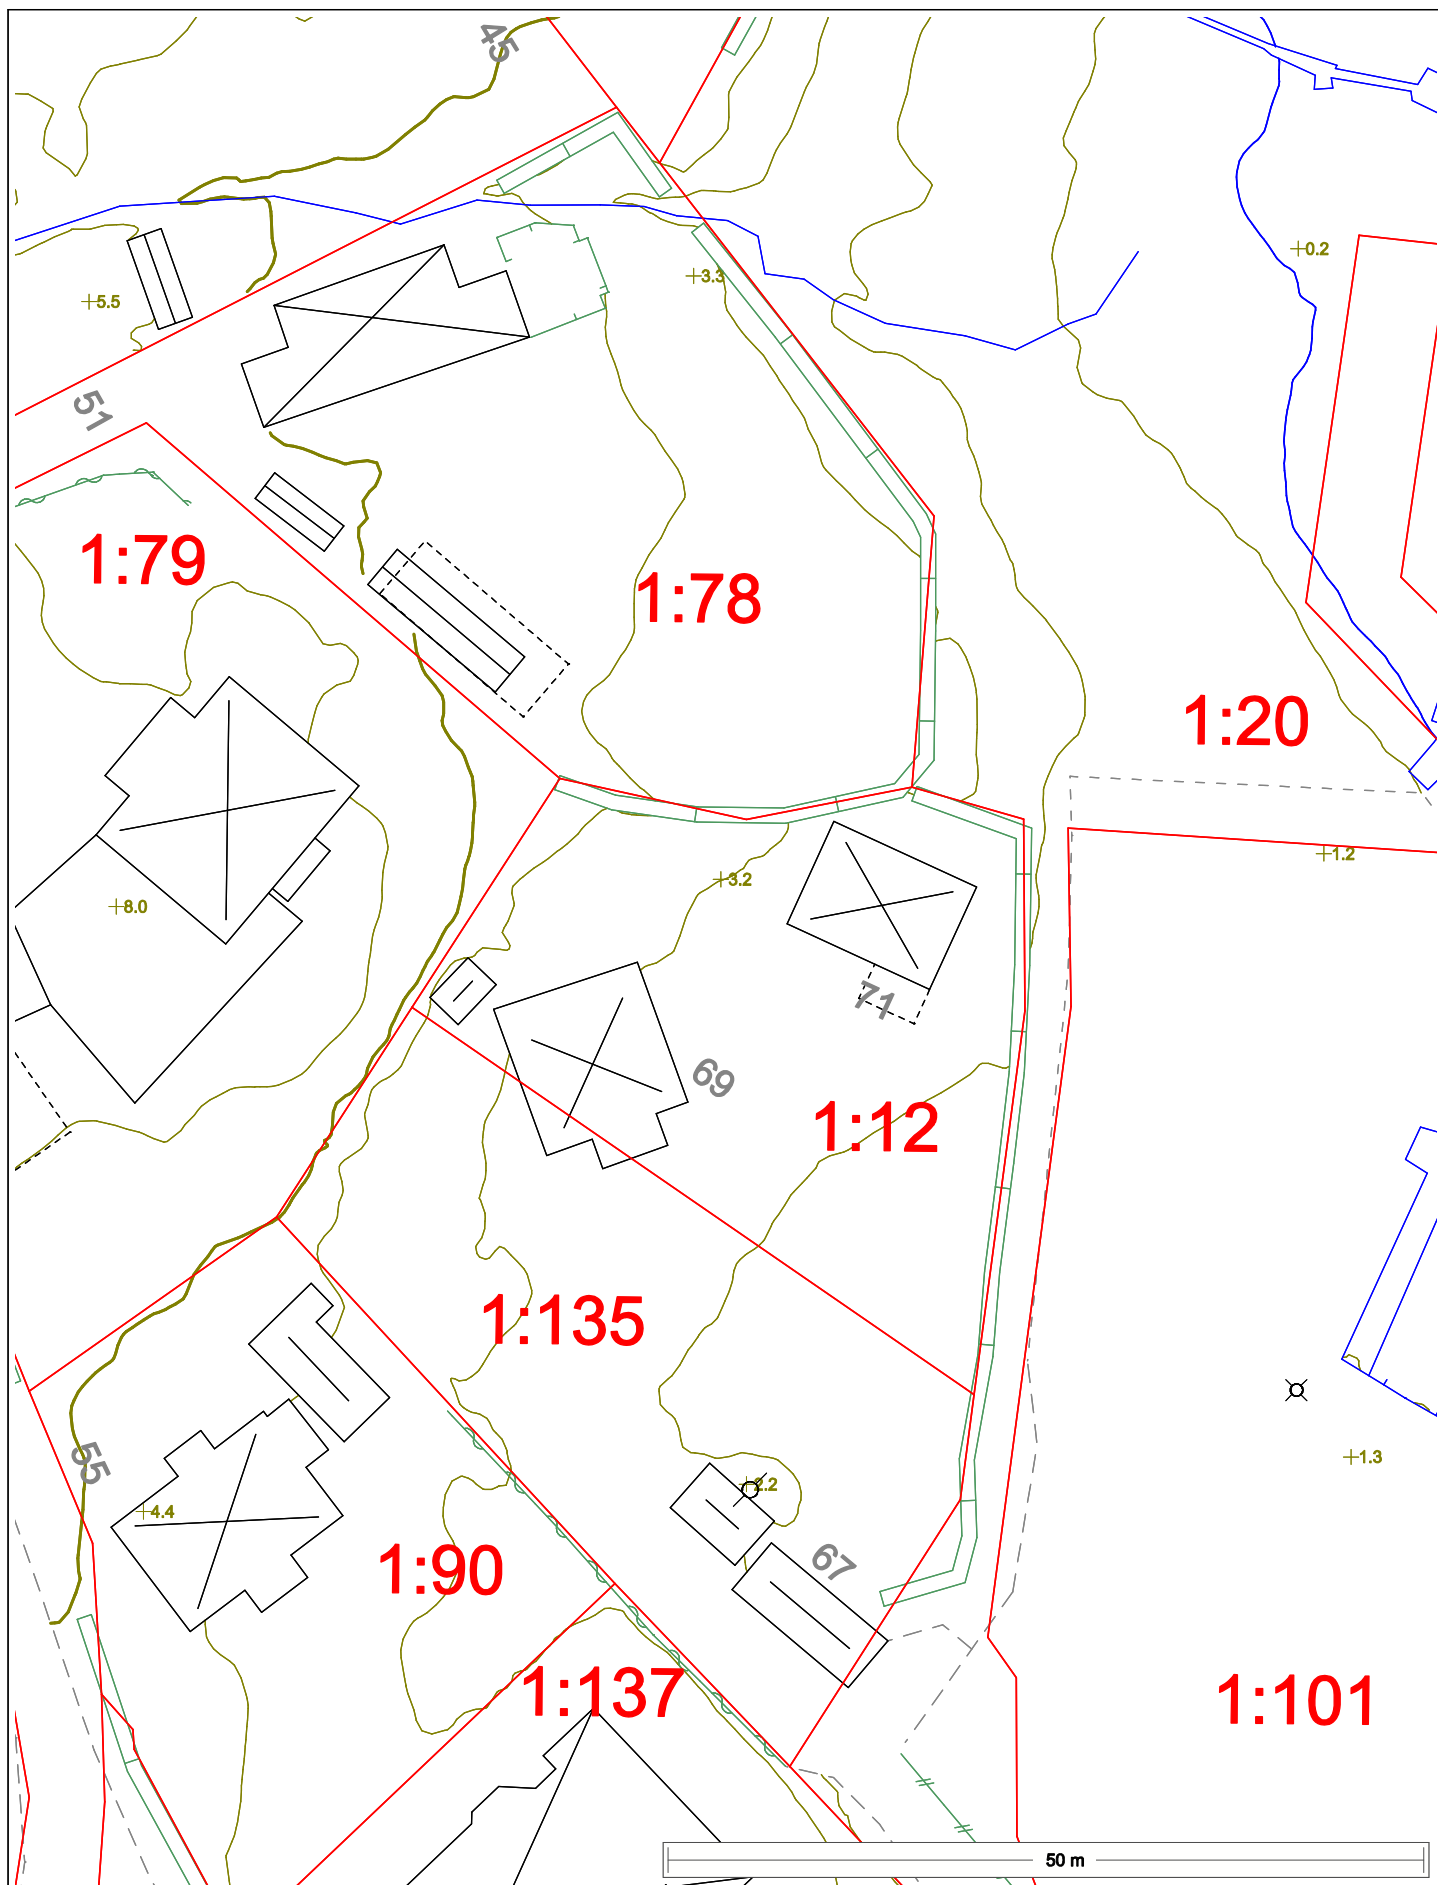

Utdrag ur primärkartan

Kartans aktualitet och noggrannhet kan variera

DATUM
2017-06-29

Plan & Bygg
Kartavdelningen
43481 Kungsbacka
0300-834015