


Gamla Hjälmavägen

131170

SKALA 1:400

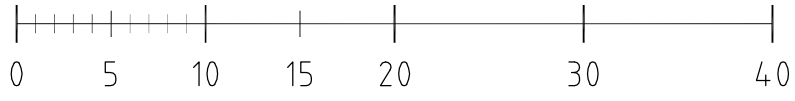

METER

BET	ANT	ÄNDRINGEN AVSER	SIGN	DATUM
-----	-----	-----------------	------	-------

PRELIMINÄRHANDLING

Industritornet i Örebro AB



019-26 22 30 www.roofarkitekter.se

Alby 13:108

UPPDRAG NR 16-093	RITAD AV MANDERSTEDT	HANDLÄGGARE ÖTTERLING
DATUM 2017-06-13	ANSVARIG	

UNDERLAG FÖR AVSTYCKNING

SITUATIONSPLAN

SKALA 1:400/A3	NUMMER A-01.1-01	BET 1
-------------------	---------------------	----------

XREF

LAGER

PL0