
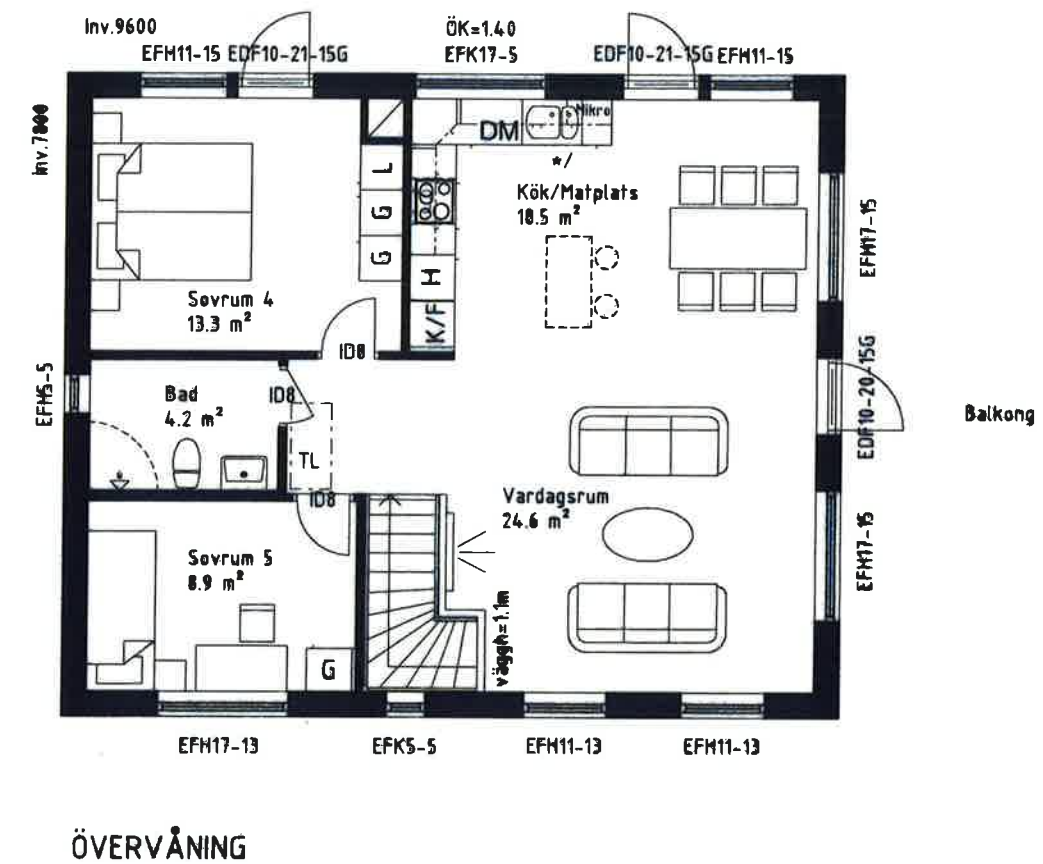
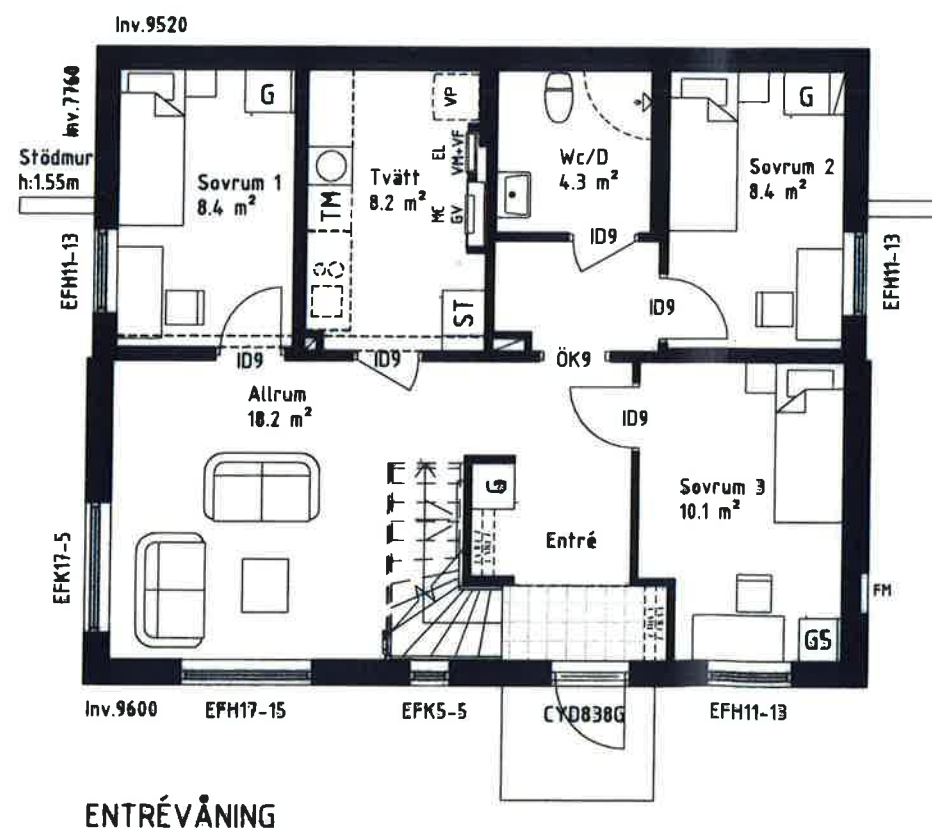


SKISSFÖRSLAG


SMART 149

TÖRSLANDA, RÖD 91:3

S19047

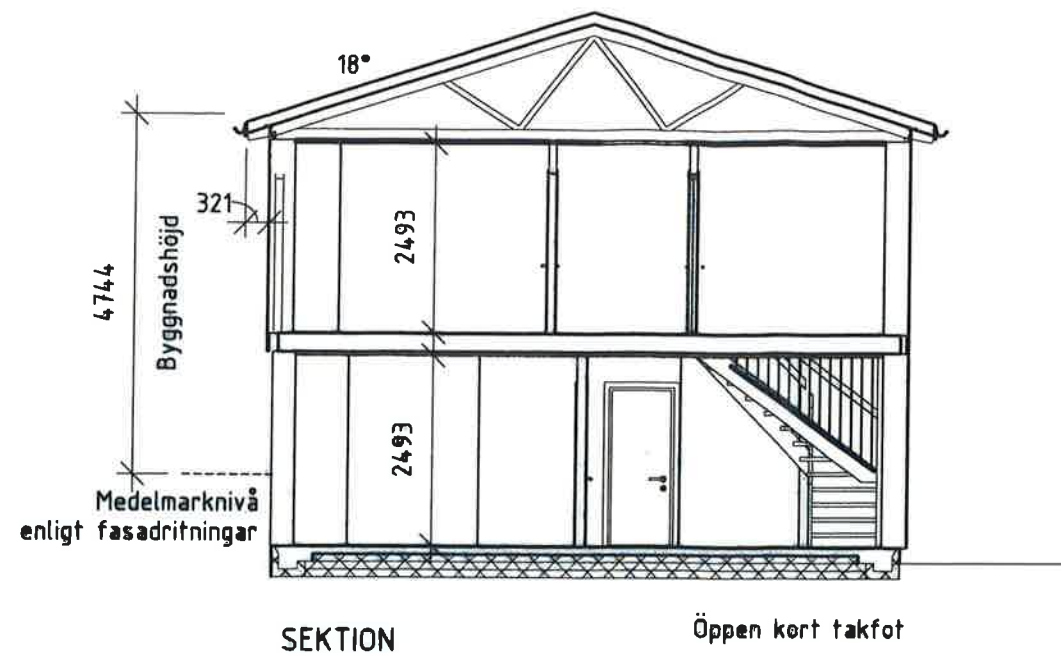

Boarea (BOA)		
Plan 1	BIA	14.3 m ²
Plan 1	BOA	59.9 m ²
Plan 2	BOA	74.9 m ²
Bruttoarea (BTA)		
Plan 1	BTA	85.5 m ²
Plan 2	BTA	86.8 m ²

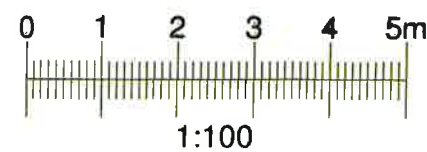

* / DM och Mikro är tillval

Denna ritning är Myresjöhus egendom. Den får icke kopieras och dess innehåll får ej delges tredje person utan vårt skriftliga tillstånd. Överträdelse av denna bestämmelse beivras enligt lag.

RITAD AV: Helga Stier

DATUM: 2019 03 15

e-post:

MYRESJÖHUS AB Tel. 010-434 10 00
574 85 VETLANDA



Hemsida:
www.myresjohus.se

SKISSFÖRSLAG

SMART 149

TORSLANDA, RÖD 91:3

S19047

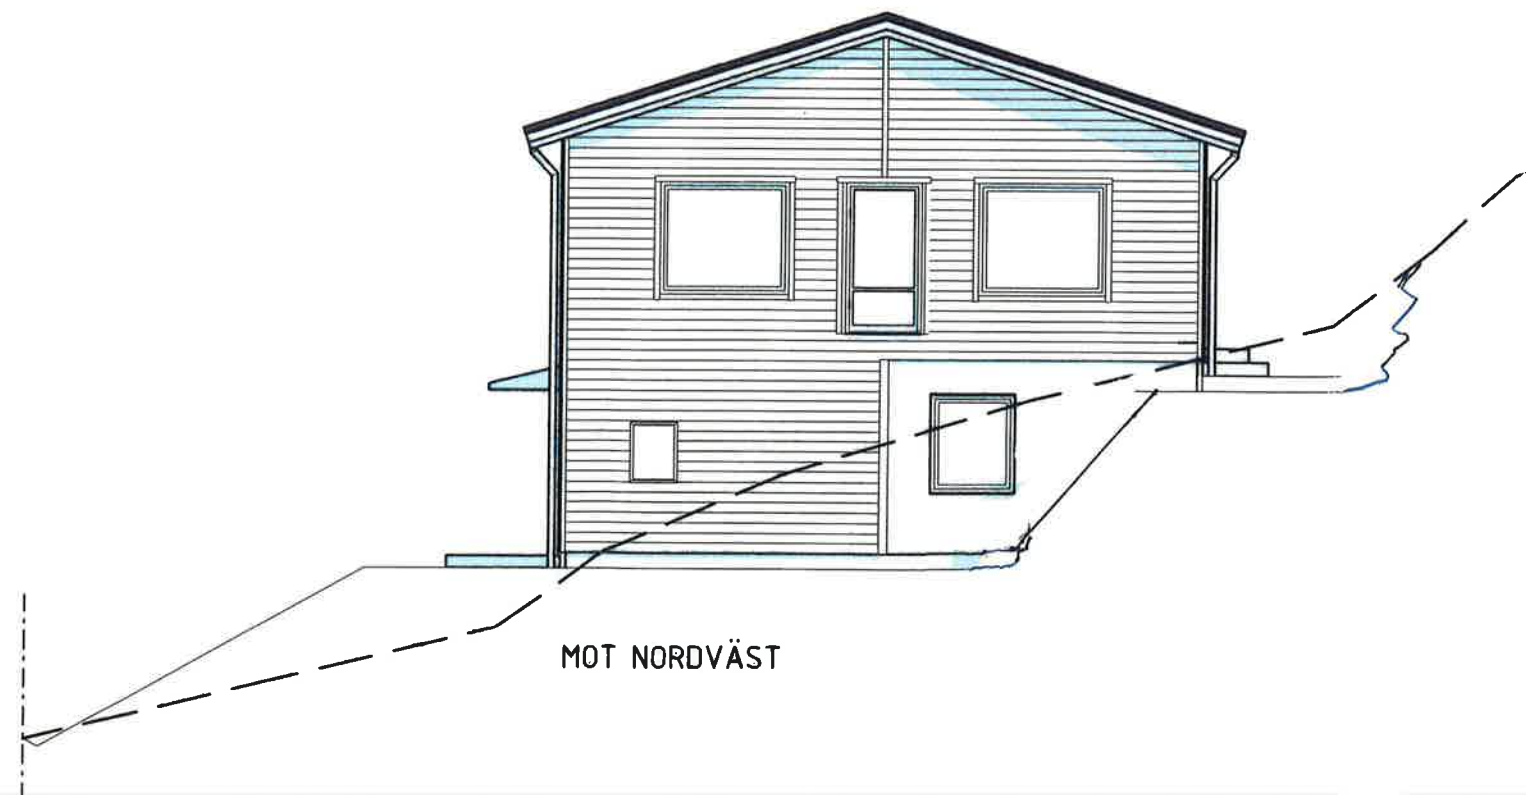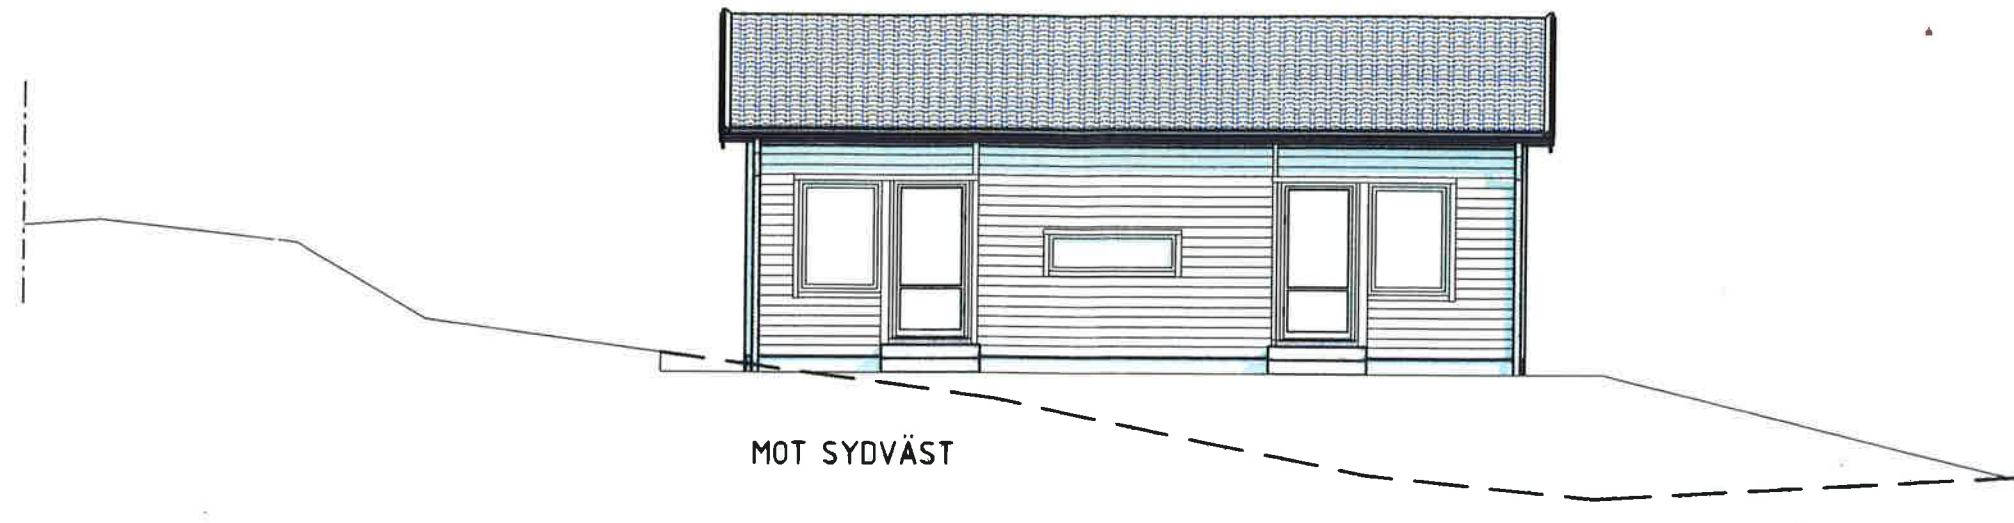

RITAD AV: Helga Stier

DATUM: 2019 03 15

e-post:

MYRESJÖHUS AB Tel. 010-434 10 00


574 85 VETLANDA

Hemsida:

www.myresjohus.se


SKISSFÖRSLAG

SMÅRT 149
TORSLANDA, RÖD 91:3
S19047

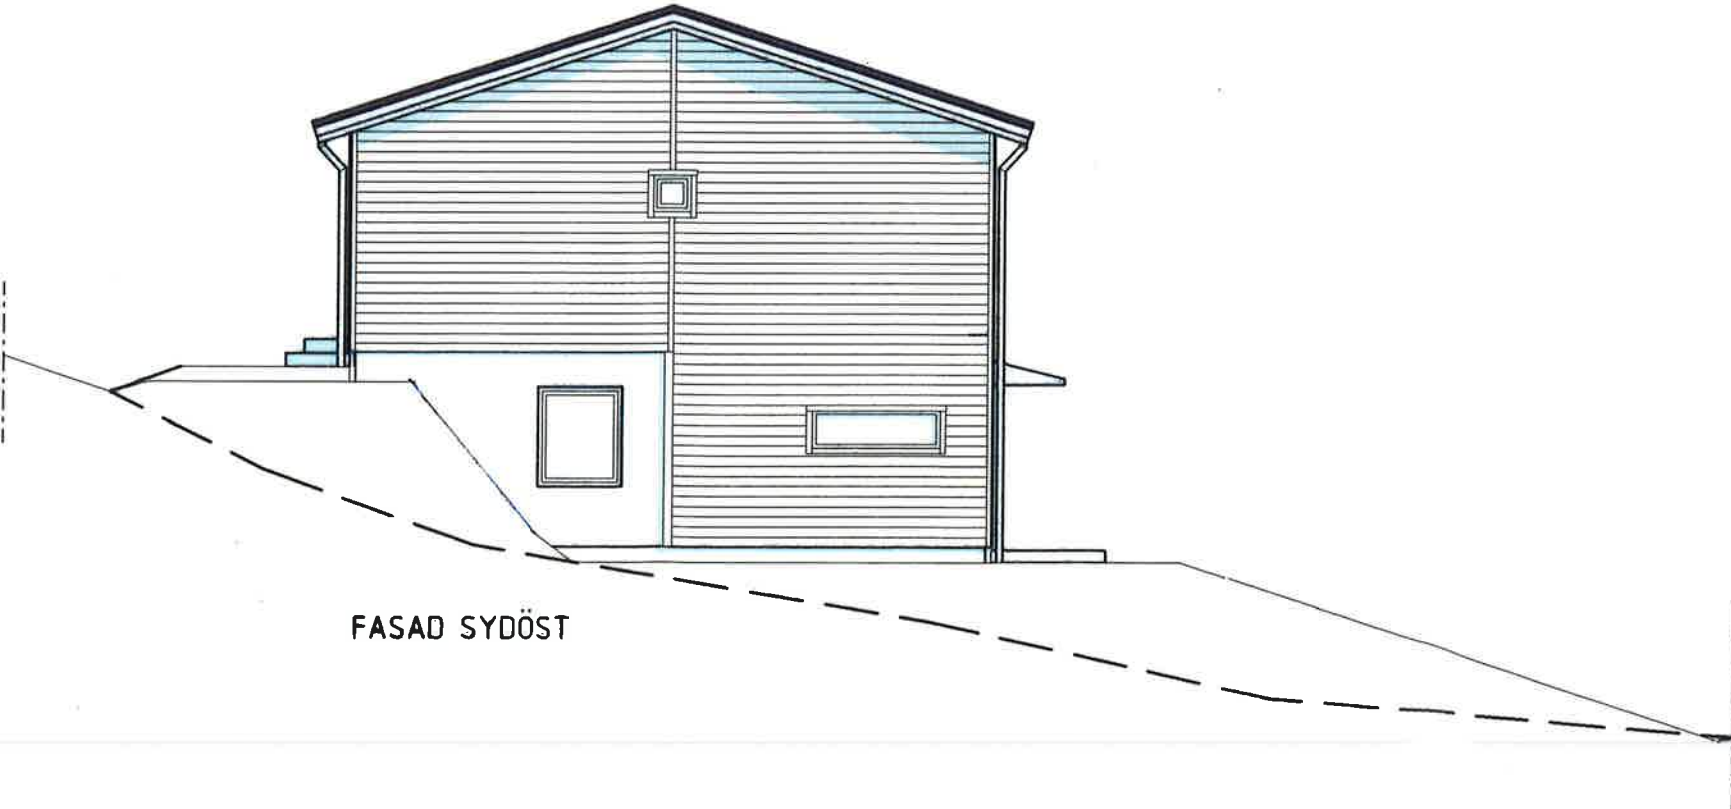

RITAD AV: Helga Stier
DATUM: 2019 03 15
e-post:
MYRESJÖHUS AB Tel. 010-434 10 00
574 85 VETLANDA

Hemsida:
www.myresjohus.se

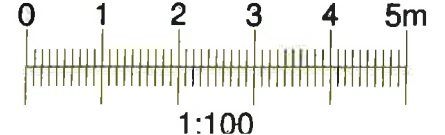

Denna ritning är Myresjöhus egendom. Den får icke kopieras och dess innehåll får ej delges tredje person utan vårt skriftliga tillstånd. Överträdelse av denna bestämmelse beivras enligt lag.

