



Fastigheten berörs av

- Servitut avseende:
Väg (förmån)
- Ledningsrätt, avseende:

Fastigheten äger andel i

- Gemensamhetsanläggning avsedd för:
Väg för ut- och infart
- Samfällighet avsedd för:

Utfart

- Rätt till utfart finns
- Utfart finns, rättigheten ej utredd

Getulostnad

Fastighetskontoret har meddelat:

KRETSLOPP OCH VATTEN

FÖRESKRIFTER för VA-anslutning

Handläggare: Samuel Nihren

Telefon: 031 - 308 70 71

För information om VA-anslutning, se bilaga

Veld Mening för avfallsanläggning ska redovisas på bygglovansökan. Anvisningar finns i "Utifrån för miljö" på www.goteborg.se <<http://www.goteborg.se>>. För fastställelse ska avfallsanläggning för rest-, mat- och grovavfall samt flygschaktningar och tidningar redovisas

Kartan levereras digitalt	<input type="checkbox"/> Nej <input checked="" type="checkbox"/> Ja
Planbestämmeles	<input checked="" type="checkbox"/> Nej <input type="checkbox"/> Ja bilaga A
Underjordisk anläggning	<input checked="" type="checkbox"/> Nej <input type="checkbox"/> Ja
Strandskydd	<input checked="" type="checkbox"/> Nej <input type="checkbox"/> Ja
Fornlämning	<input checked="" type="checkbox"/> Nej <input type="checkbox"/> Ja

Fornlämningen är skyddad enligt lag om kulturminnen. Tillstånd kan erfordras innan markarbeten/byggnadsarbetet påbörjas. Kontakta Länsstyrelsen, Kulturmiljöenheten, 403 40 Göteborg, tel: 010-2266000, kulturmiljo.vastergotaland@lansstyrelsen.se

NYBYGGNADSKARTA anses ligga till grund för bygglovsansökan för nybyggnad samt större tillbyggnad. NYBYGGNADSKARTA gäller i högst två år.

NYBYGGNADSKARTA

Röd 91:4 + 91:3

Ärendenummer: 19-0881

Upprättad 2019-02-12

FASTIGHETSUPPGIFTER


Plantyp: Utanför planlagt område	<input type="checkbox"/> Inområdesplan	<input type="checkbox"/> Fastighetsplan
Åkt:		
Åsen för samhället:	587 kvn	Kontroll i fält: 2019-02-05
Referenssystem i plan/höjd:	Stads och format:	Handläggare:
SWEREF 99 12 00 / RH2000	1:400 (A3)	J.B.

OBS!! Gällande plan redovisar höjder i gammalt höjdsystem GMS Göteborgs lokala

Telefon: 031-308 17 99

Epost: nybyggnadskartor@sbk.goteborg.se

Nybyggnadskartan skall användas som underlag för situationsplan och den får inte ändras eller beskåras

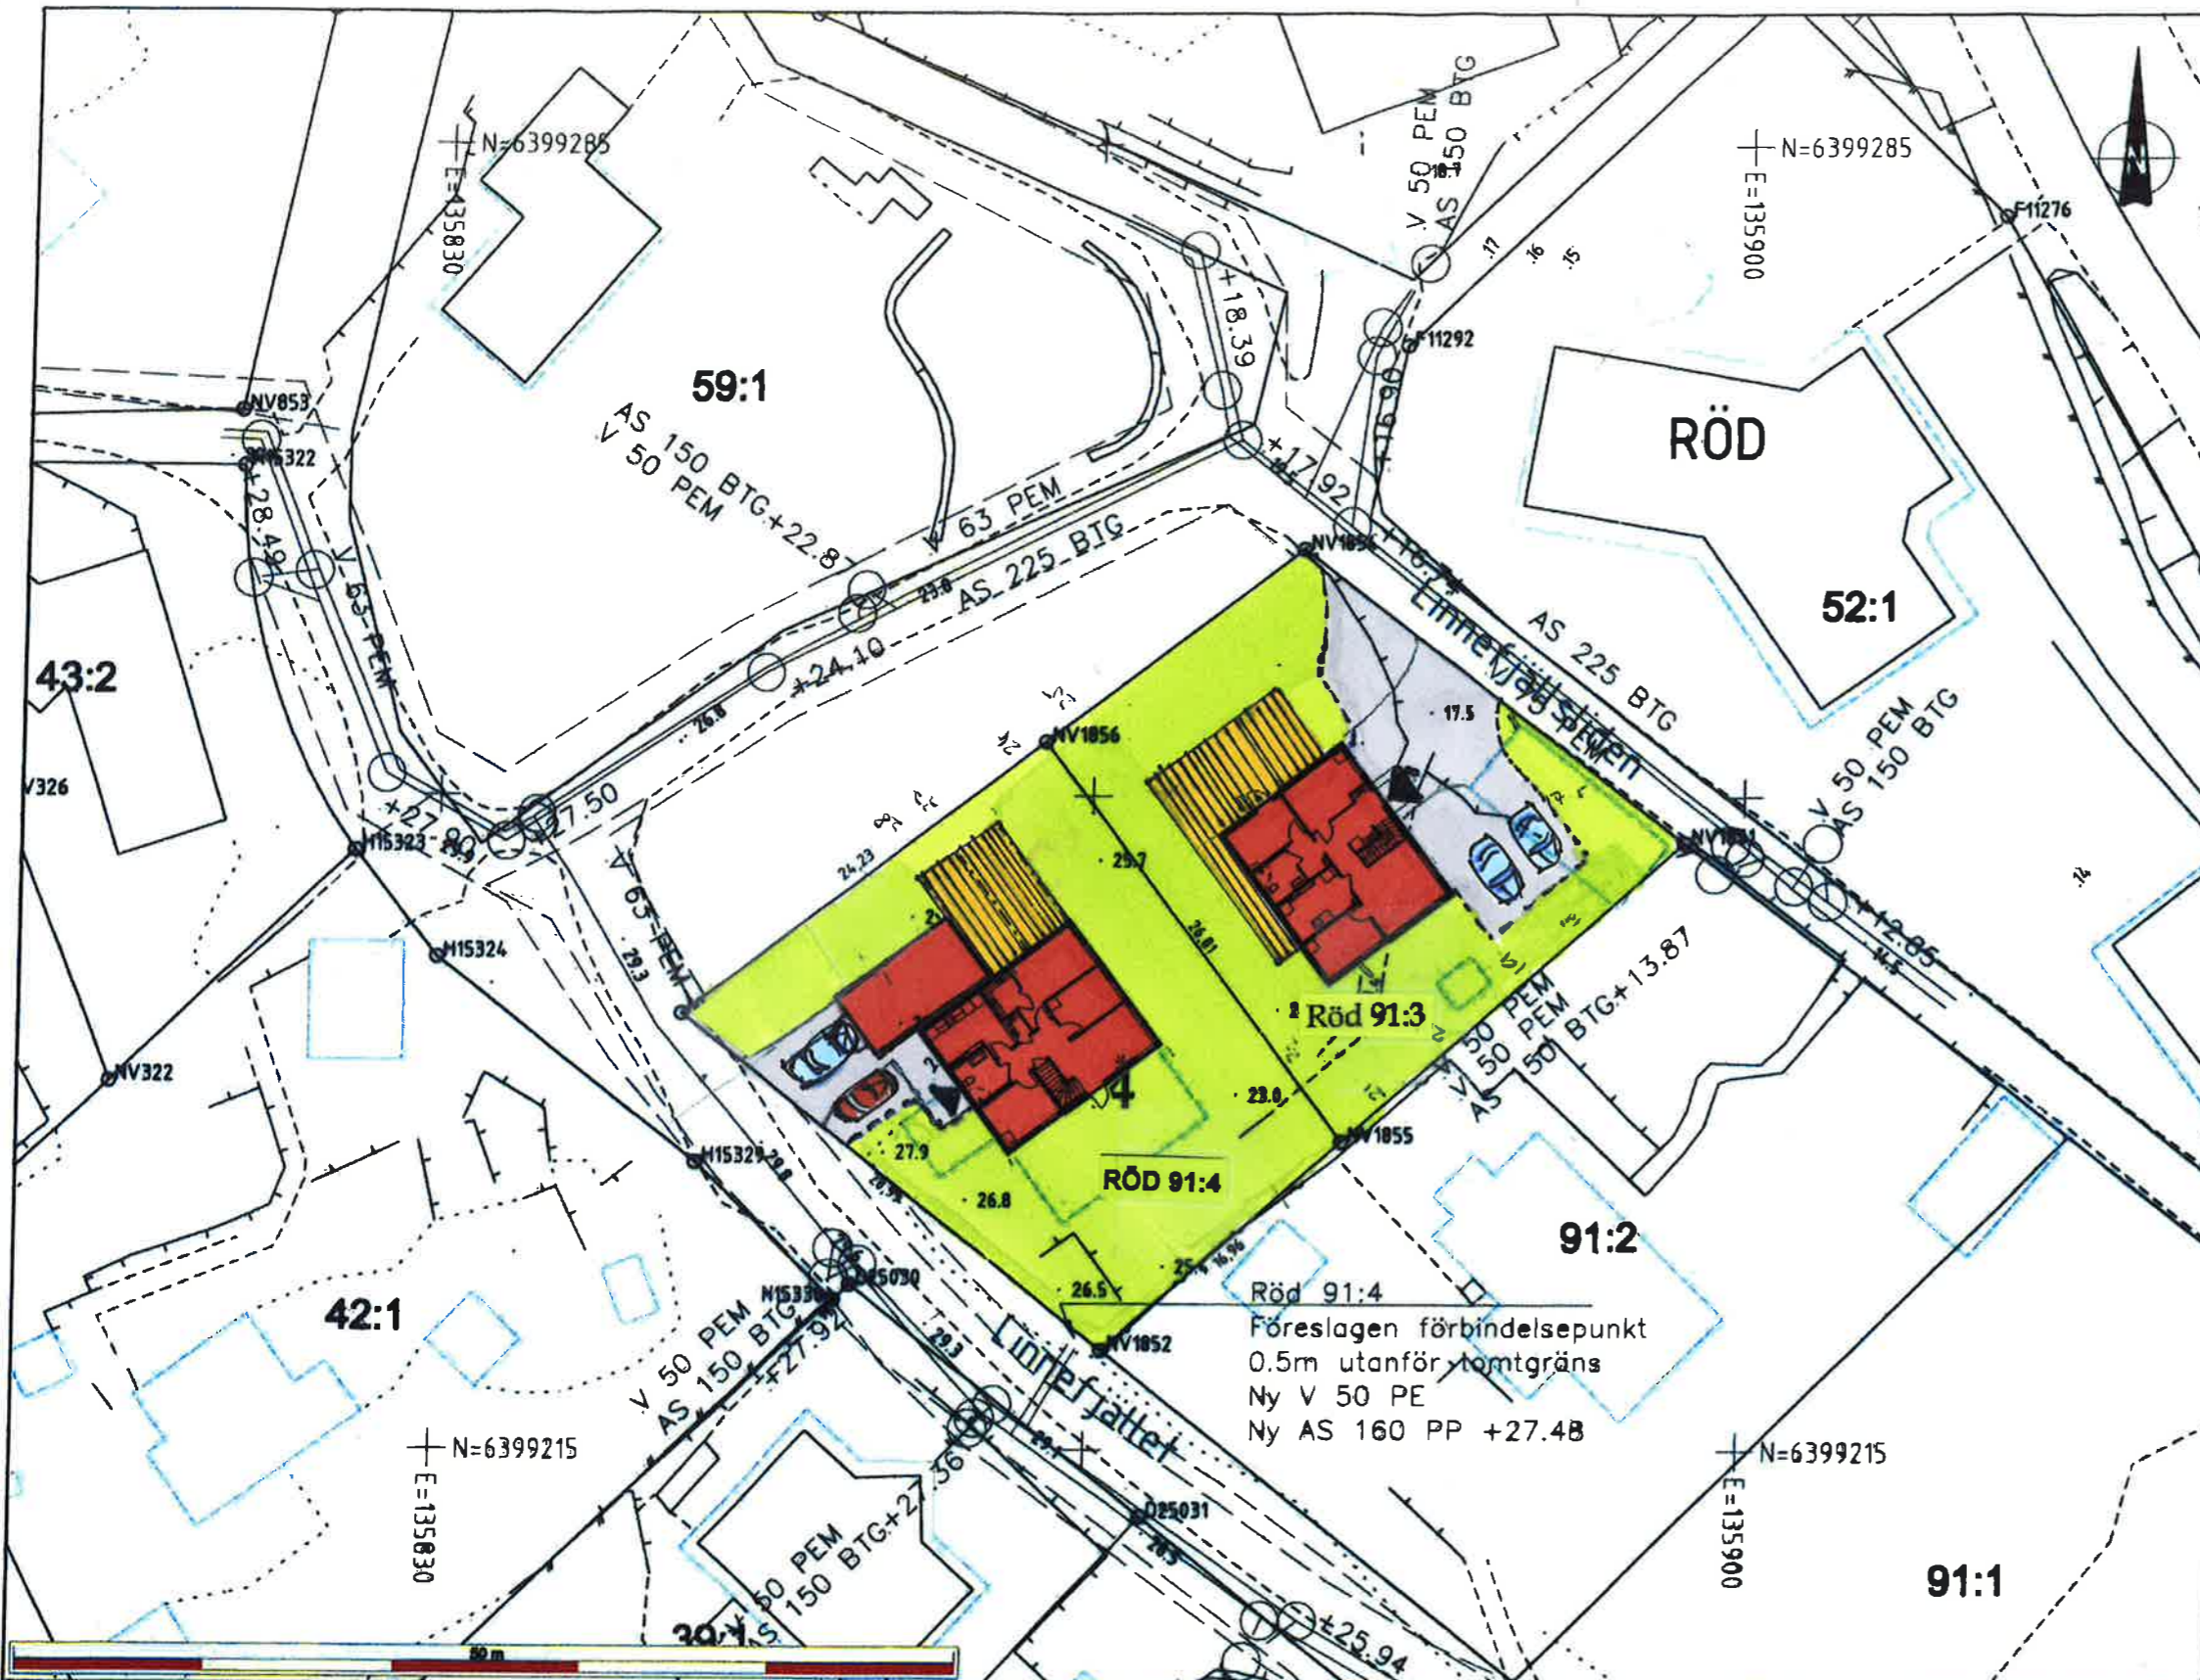

Röd 91:4
Föreslagen förbindelsepunkt
0.5m utanför tomtgräns
Ny V 50 PE
Ny AS 160 PP +27.48

TECKENFÖRKLARING

	Användningsgräns		Väg/gata		Byggnad-inmätt fasad
	Egenskapsgräns		Spilvatten		Byggnad-takkontur
	Fastighetsgräns		Dagvatten		
	3D-/Användningsgräns		Vatten		
	Rättighetsgräns (serv, ir, ga)		Vattenytta		
	Plotmark		Bäck		Nivåkurvor
	Ex. Detaljplanebestämmeleser		VÄGHÖJDER Väg/gatahöjder enligt primärkartan.		Höjd enligt primärkartan
	Gränspunkt/nummer		GRUNDKARTANS sjöinhålning och noggrannhet på nivåkurvor och höjddata varierar.		Strandskyddslinje
	Inmätt gränspunkt				skyddet gäller på den sidan av linjen där texten är placerad
	Fornlämning/gräns				

EL OCH TELEKABLAR i både omlöst och enskilt mask kan finnas el- och telekablar i drift. Beröring av spänningsatt elmask kan medföra livsfara. Före projektering, provboring m.m. tag kontakt med inne-havaren av ledningar. Göteborg Energi Nät AB, Fortum och/eller TeliaSonera.