


Planskiss

Björkuddsgatan 3

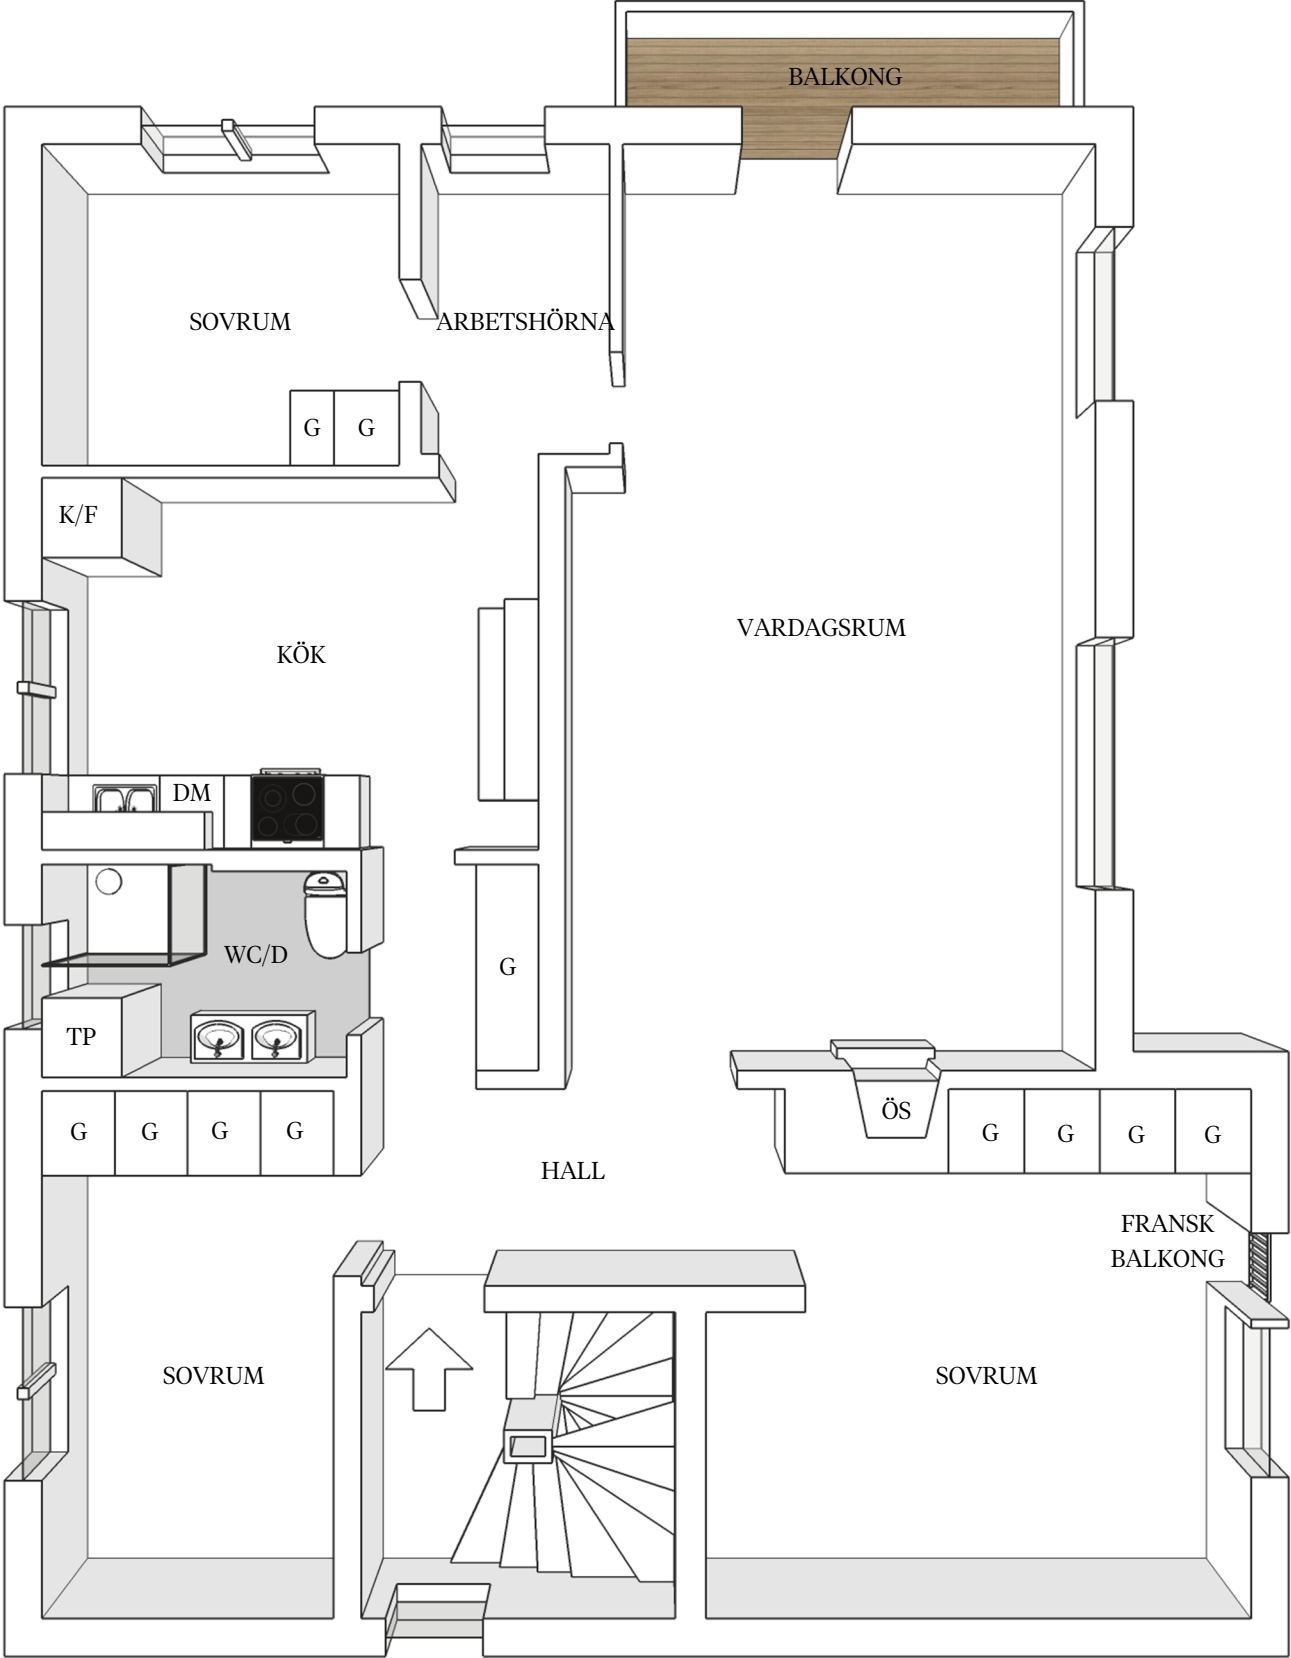

Med reservation för avvikelser. Planskissen är ej skalendig.