



PLAN 1, ENTRÉPLAN
1:100

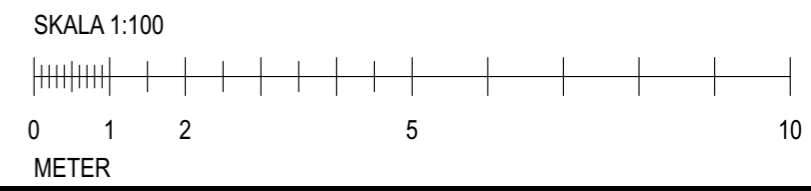

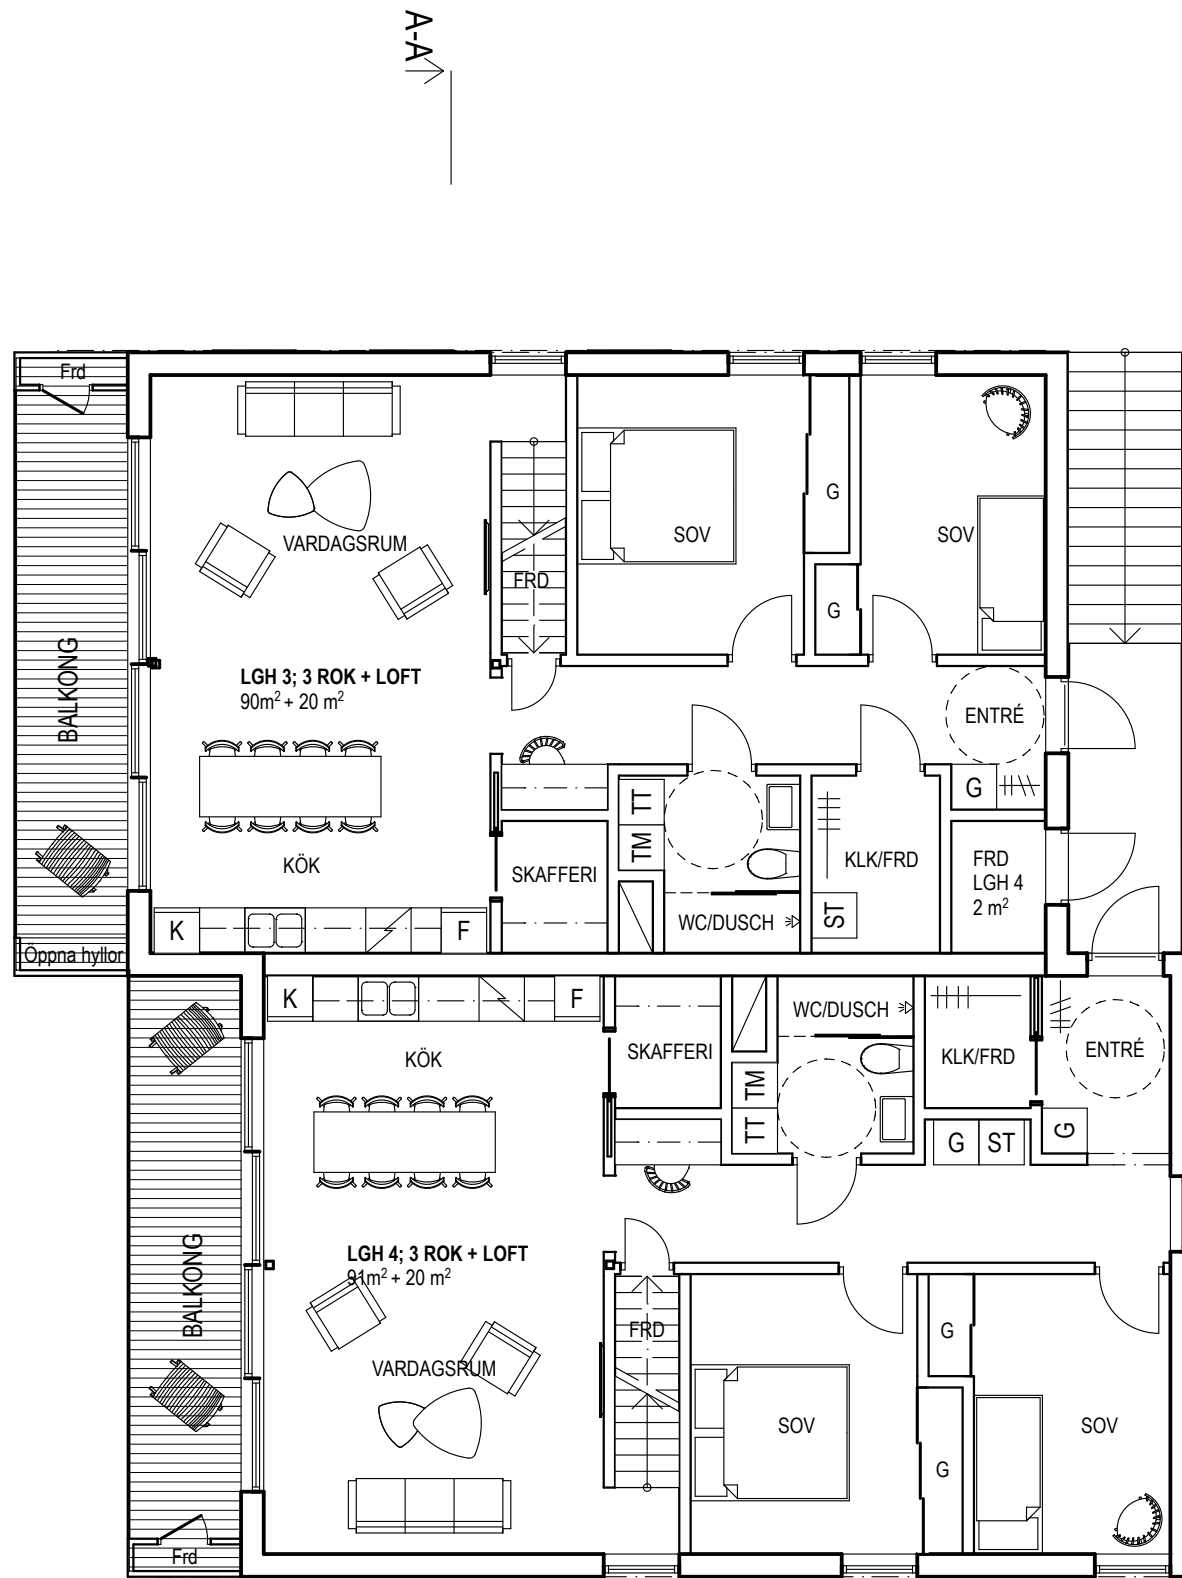


A-A

A-A

SKALA 1:100



ORIENTERINGSFIGUR

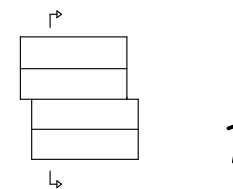

BYGGLOVHANDLING


RÖNNÄNG
1:149

inobi
ANALYS - ARKITEKTUR

Kyrkogatan 4 Göteborg 411 15		Tel 031-380 20 40
UPPDRAG NR 0409	RITAD AV T WALLSTRÖM	HANDLAGGARE T WALLSTRÖM
DATUM 2016-12-20	ANSVARIG S RUPERT	

FLERBOSTADSHUS
Planer
Plan 02

SKALA 1:100 (A3)	NUMMER A-40-1-102	BET
---------------------	----------------------	-----

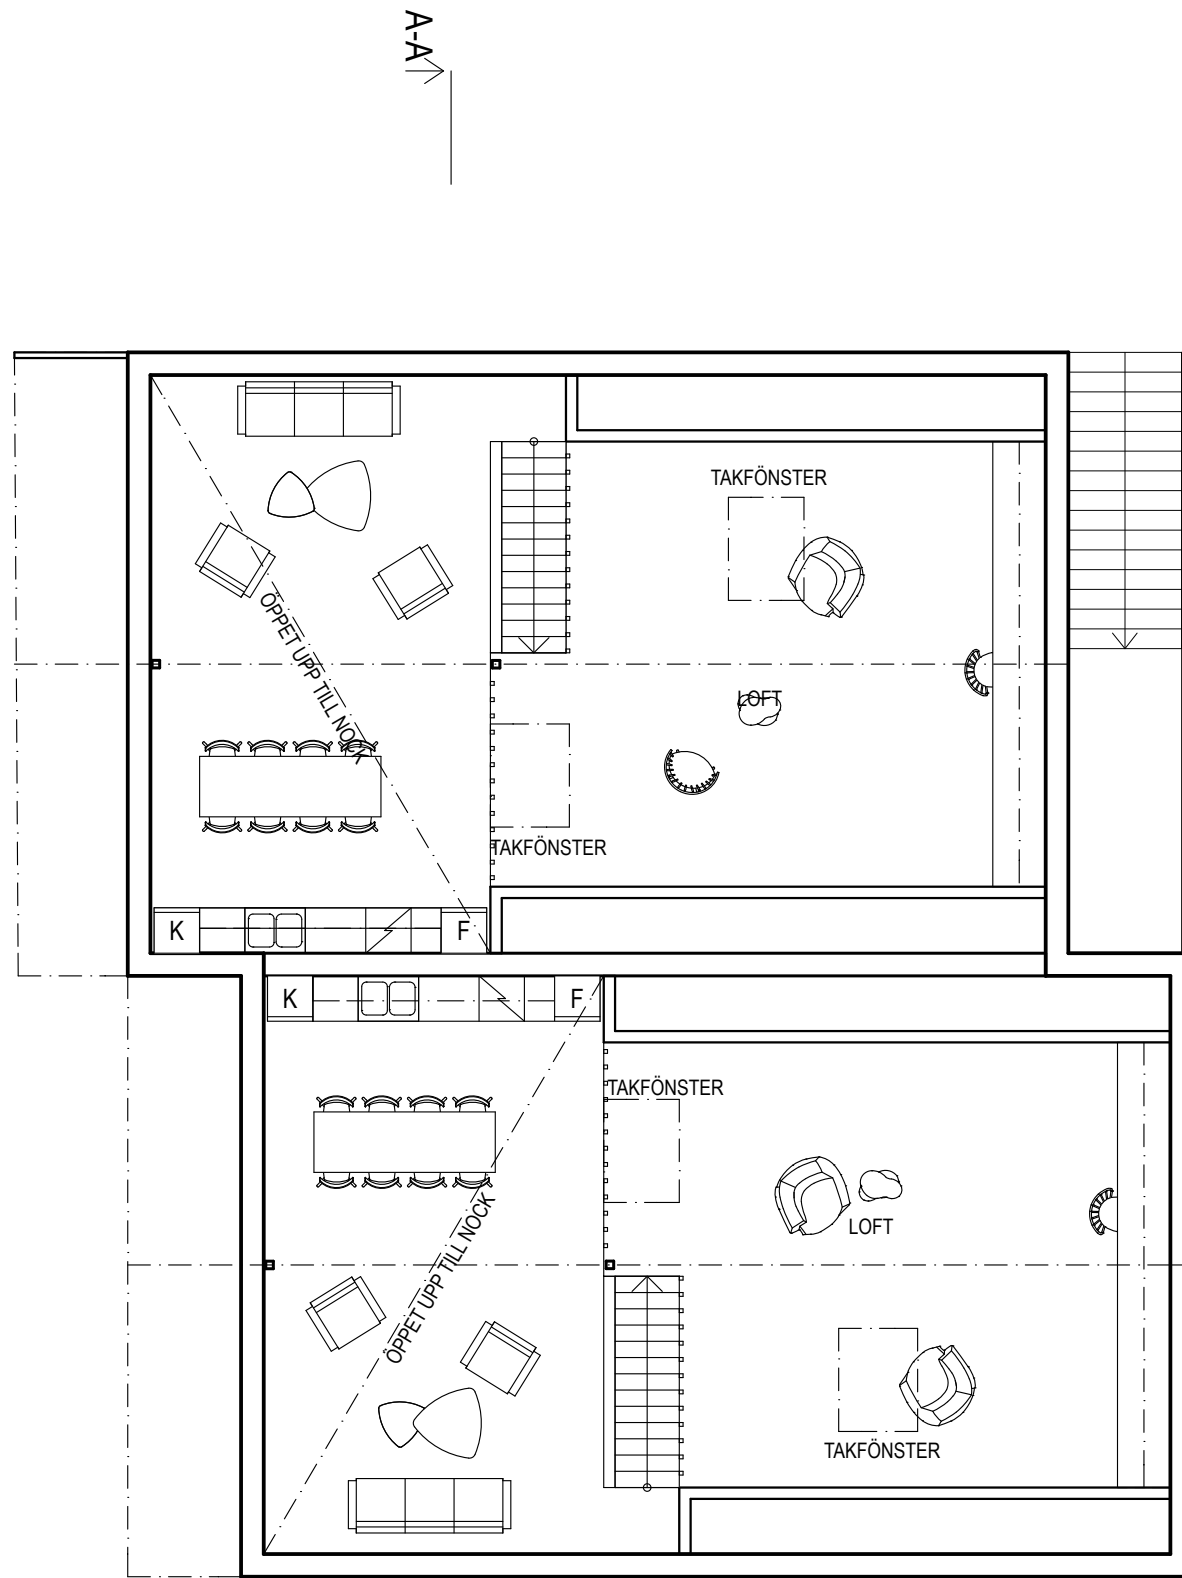



SKALA 1:100





A-A

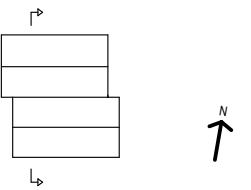
ORIENTERINGSFIGUR




BYGGLOVHANDLING		
RÖNNÄNG 1:149		
 ANALYS · ARKITEKTUR <small>www.inobi.se</small>		
<small>Kyrkogatan 4 Göteborg 411 15 Tel 031-380 20 40</small>		
<small>UPPDRAG NR</small> 0409	<small>RISSAD AV</small> T WALLSTRÖM	<small>HANDLÄGGARE</small> T WALLSTRÖM
<small>DATUM</small> 2016-12-20	<small>ANSVARIG</small> S RUPERT	
FLERBOSTADSHUS		
Planer		
Loft		
<small>SKALA</small> 1:100 (A3)	<small>NUMMER</small> A-40-1-103	<small>BET</small>

FÖRKLARINGAR

-  befintlig marklinje
-  ny marklinje

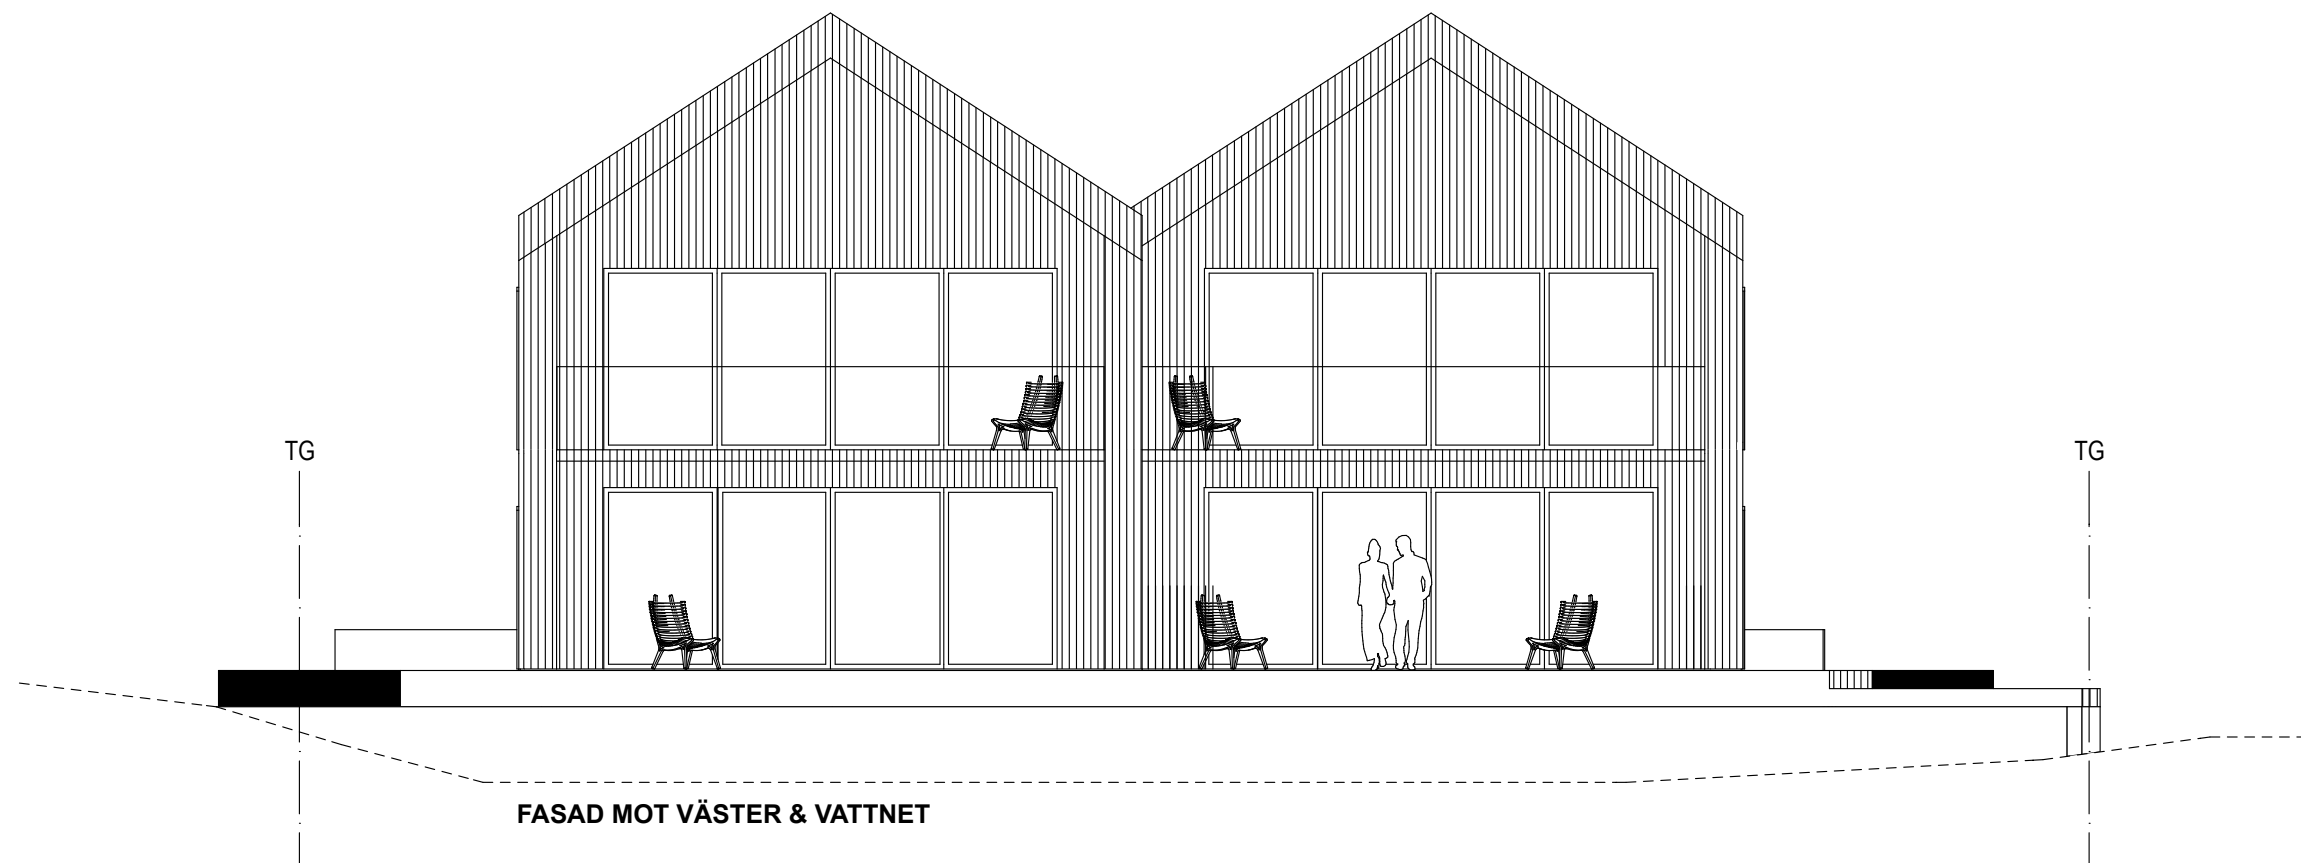

ORIENTERINGSFIGUR

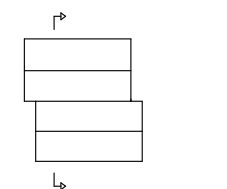

BYGGLOVHANDLING

RÖNNÄNG
1:149


inobi
ANALYS - ARKITEKTUR
www.inobi.se

Kyrkogatan 4 Göteborg 411 15		Tel 031-380 20 40
UPPDRAG NR 0409	RITAD AV T WALLSTRÖM	HANDLÄGGARE T WALLSTRÖM
DATUM 2016-12-20	ANSVARIG S RUPERT	



FLERBOSTADSHUS
Fasader
Fasad mot öster & väster


SKALA 1:100 (A3)	NUMMER A-40-3-102	BET
---------------------	----------------------	-----

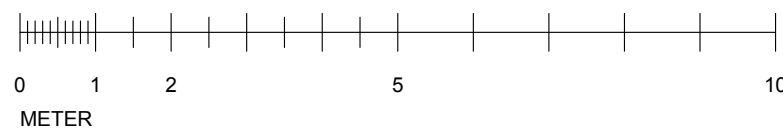SKALA 1:100




FÖRKLARINGAR

-  befintlig marklinje
-  ny marklinje

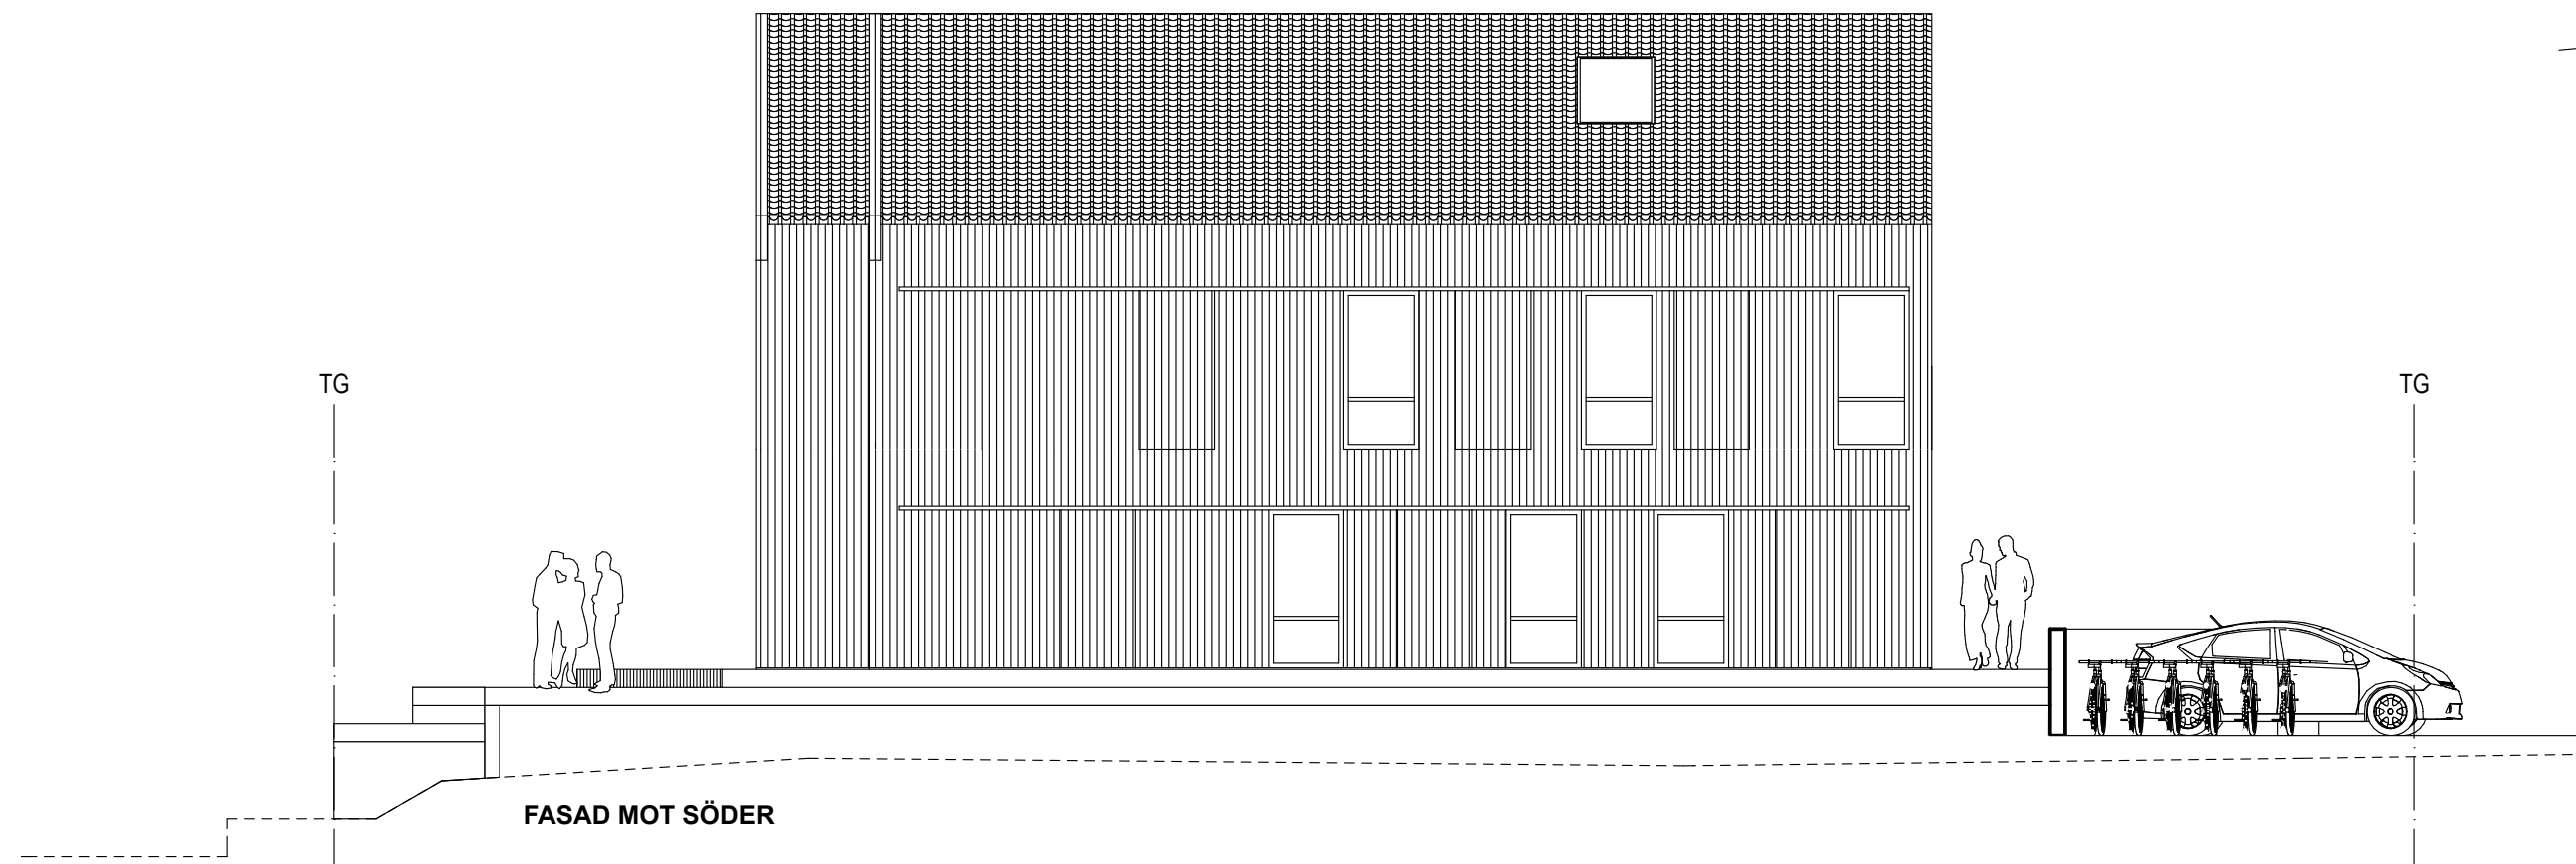


FASAD MOT SÖDER

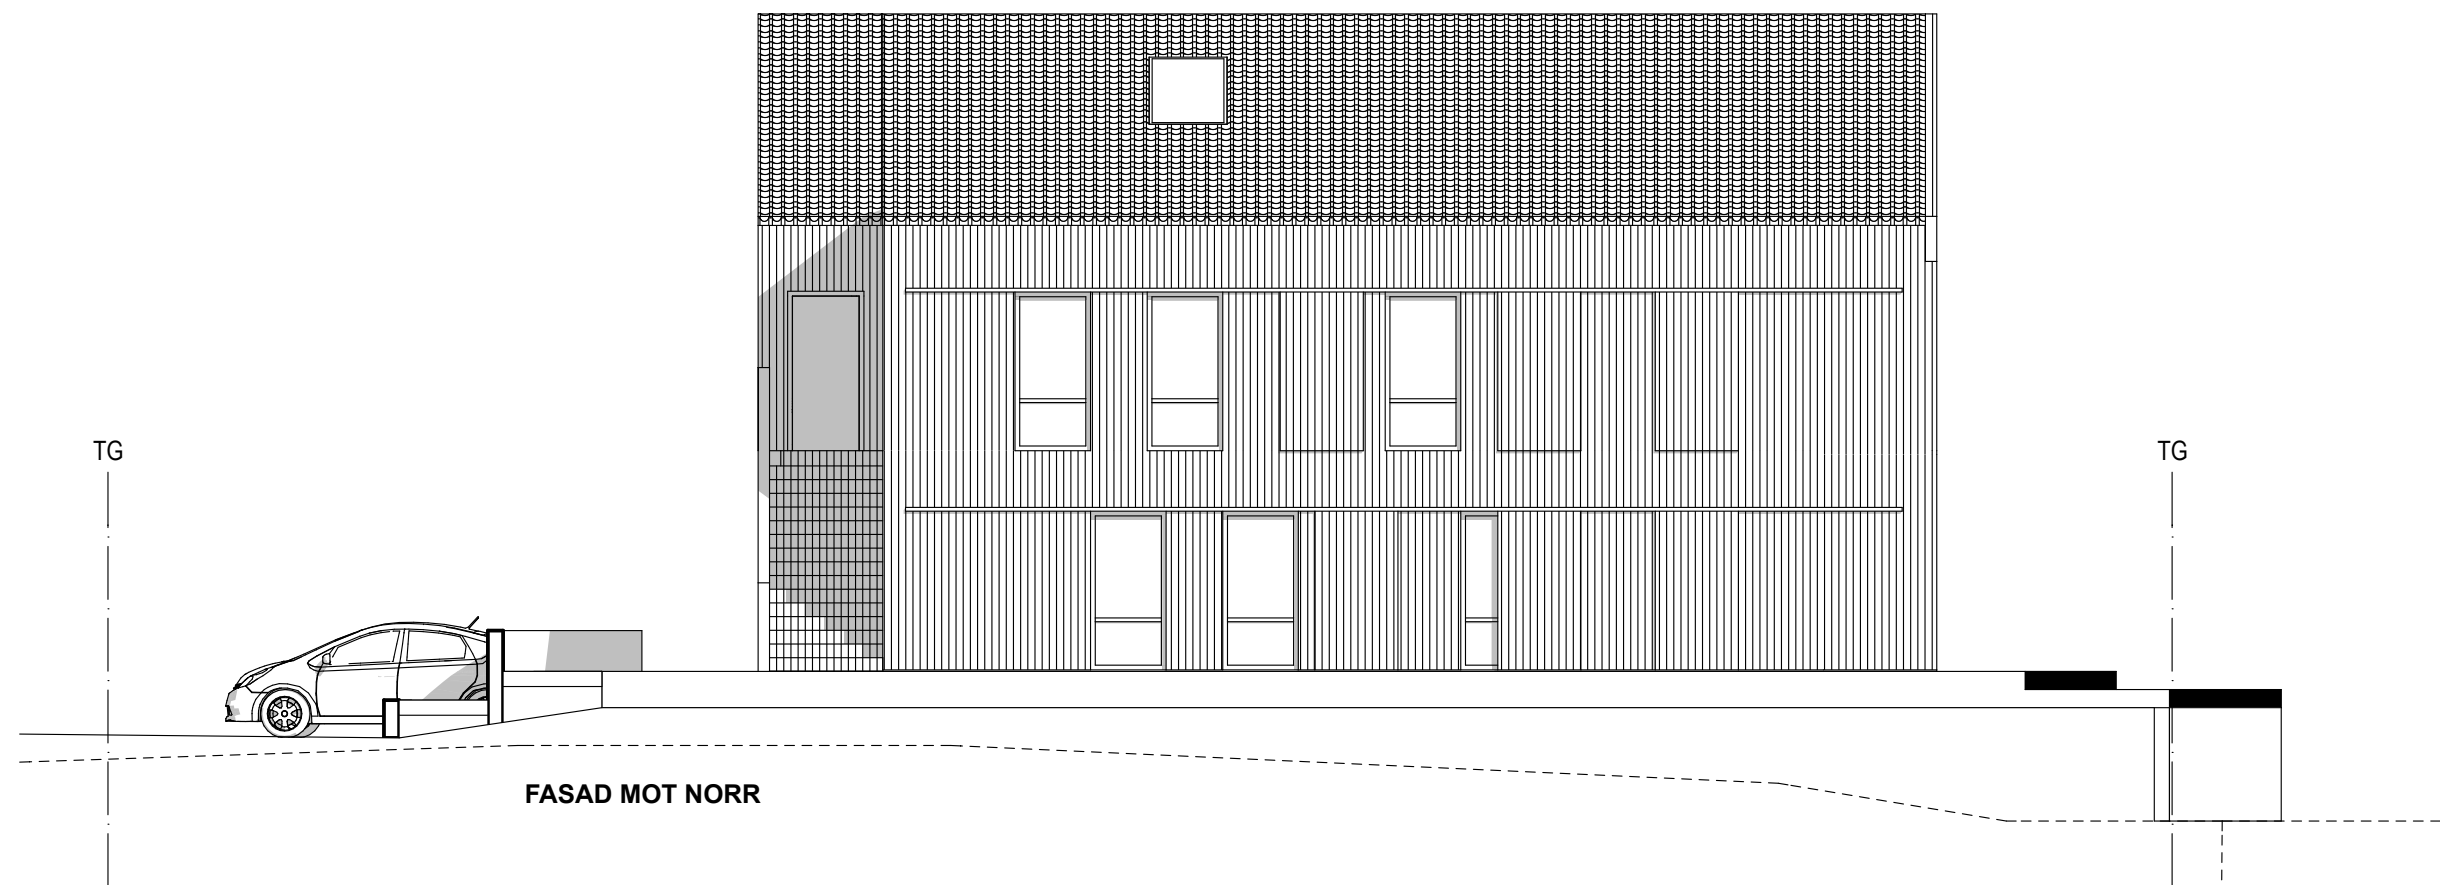


FASAD MOT NORR

ORIENTERINGSFIGUR

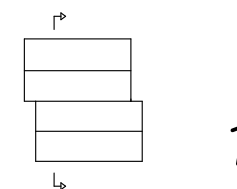

SKALA 1:100

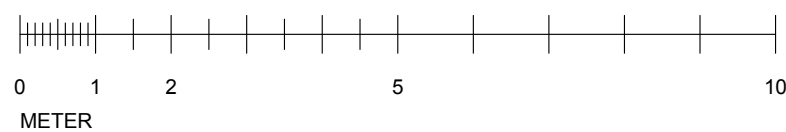

BYGGLOVHANDLING


RÖNNÄNG
1:149

inobi
ANALYS - ARKITEKTUR
www.inobi.se

Kyrkogatan 4 Gälsborg 411 15		Tel 031-380 20 40	
UPPDRAG NR 0409	RISSD AV T WALLSTRÖM	HANDLÄGGARE T WALLSTRÖM	
DATUM 2016-12-20	ANSVARIG S RUPERT		


FLERBOSTADSHUS
Fasader
Fasad mot norr & söder

SKALA 1:100 (A3)	NUMMER A-40-3-101	BET
---------------------	-----------------------------	-----

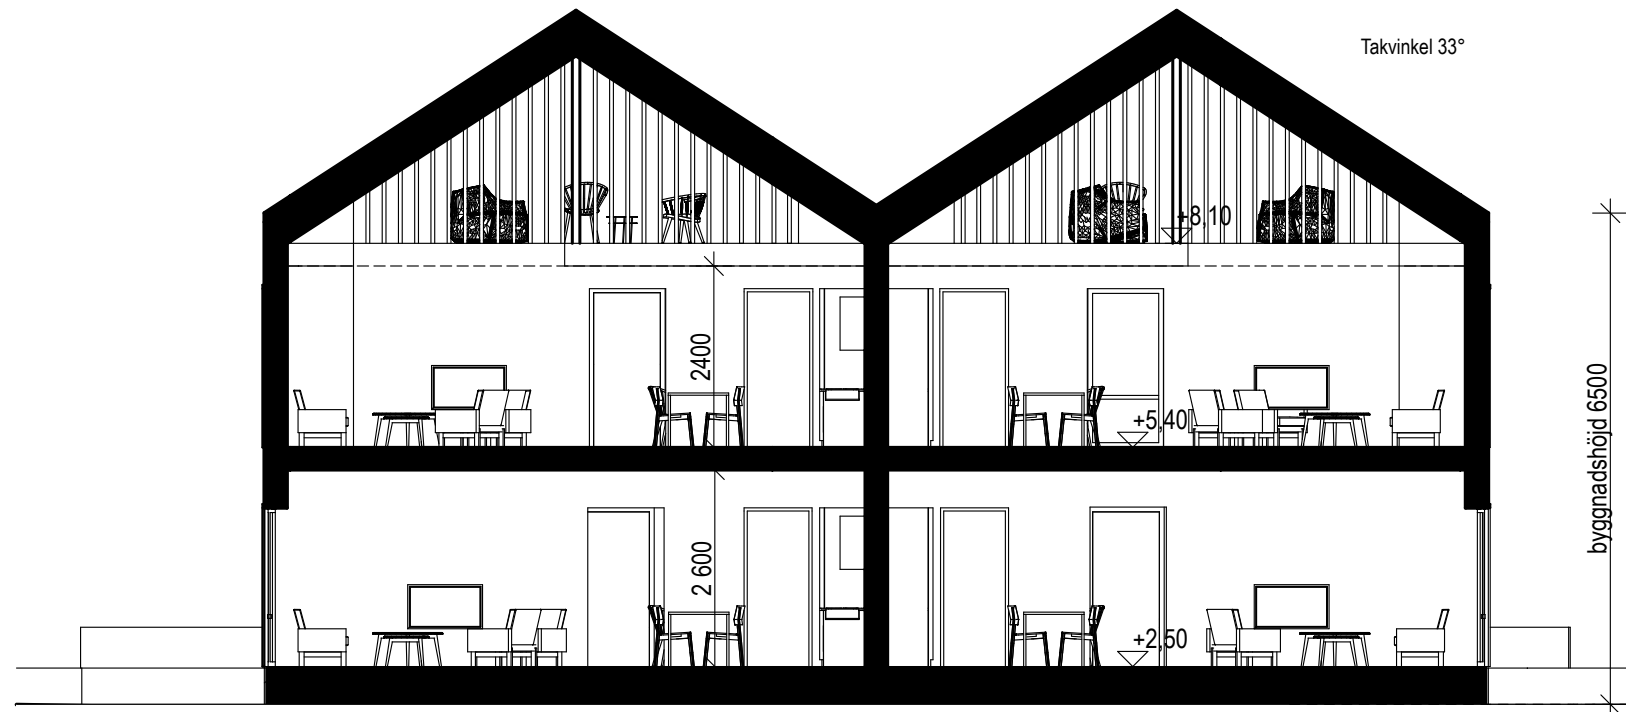


SEKTION A-A

ORIENTERINGSFIGUR

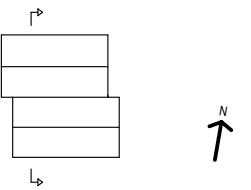

SKALA 1:100



BYGGLOVHANDLING		
RÖNNÄNG 1:149		
 ANALYS · ARKITEKTUR <small>www.inobi.se</small>		
<small>Kyrkogatan 4 Gälsborg 411 15 Tel 031-380 20 40</small>		
<small>UPPDRAG NR</small> 0409	<small>RISSAD AV</small> T WALLSTRÖM	<small>HANDLÄGGARE</small> T WALLSTRÖM
<small>DATUM</small> 2016-12-20	<small>ANSVARIG</small> S RUPERT	
FLERBOSTADSHUS Sektioner Sektion A-A		
<small>SKALA</small> 1:100 (A3)	<small>NUMMER</small> A-40-2-101	<small>BET</small>