

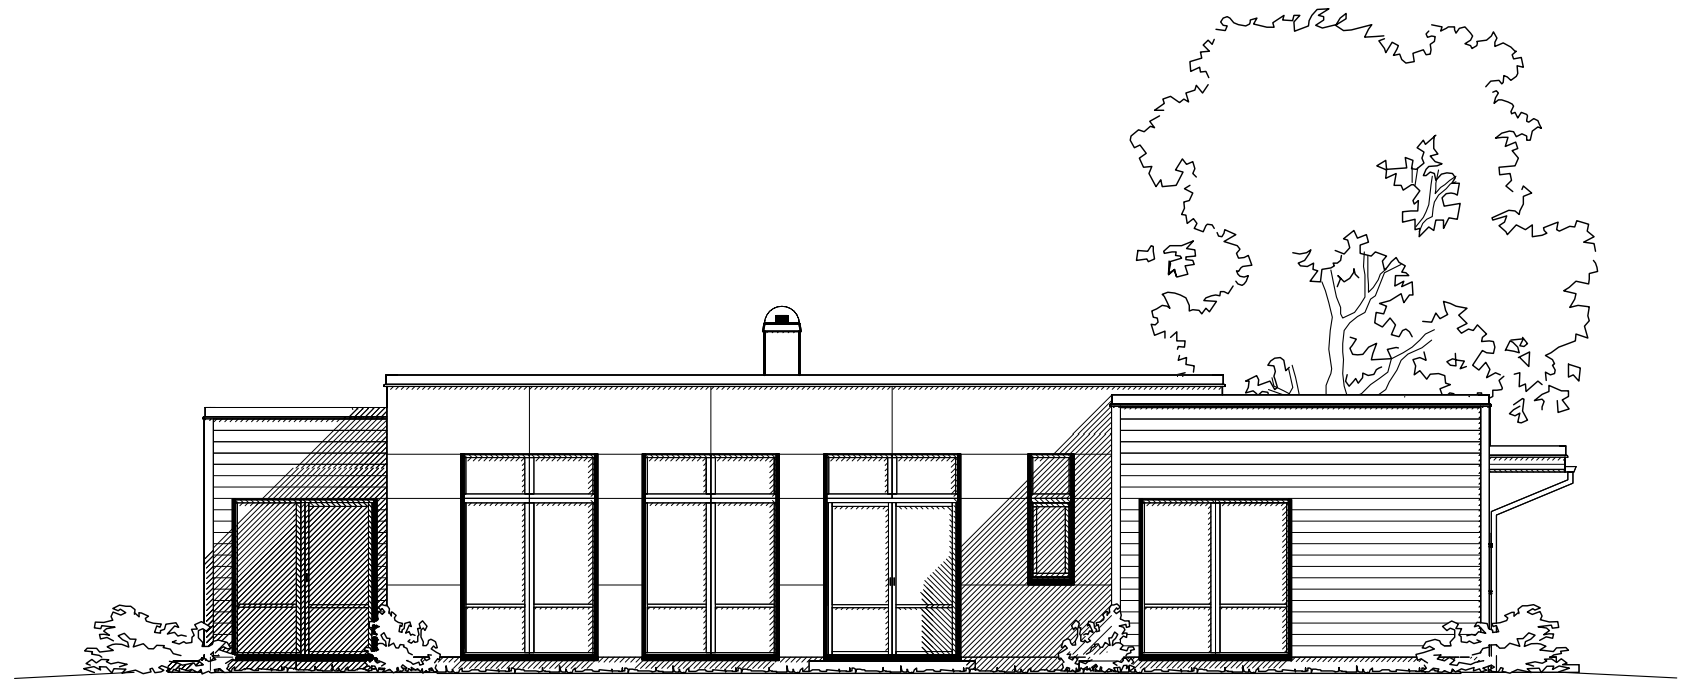


Skala 1:100 (m)

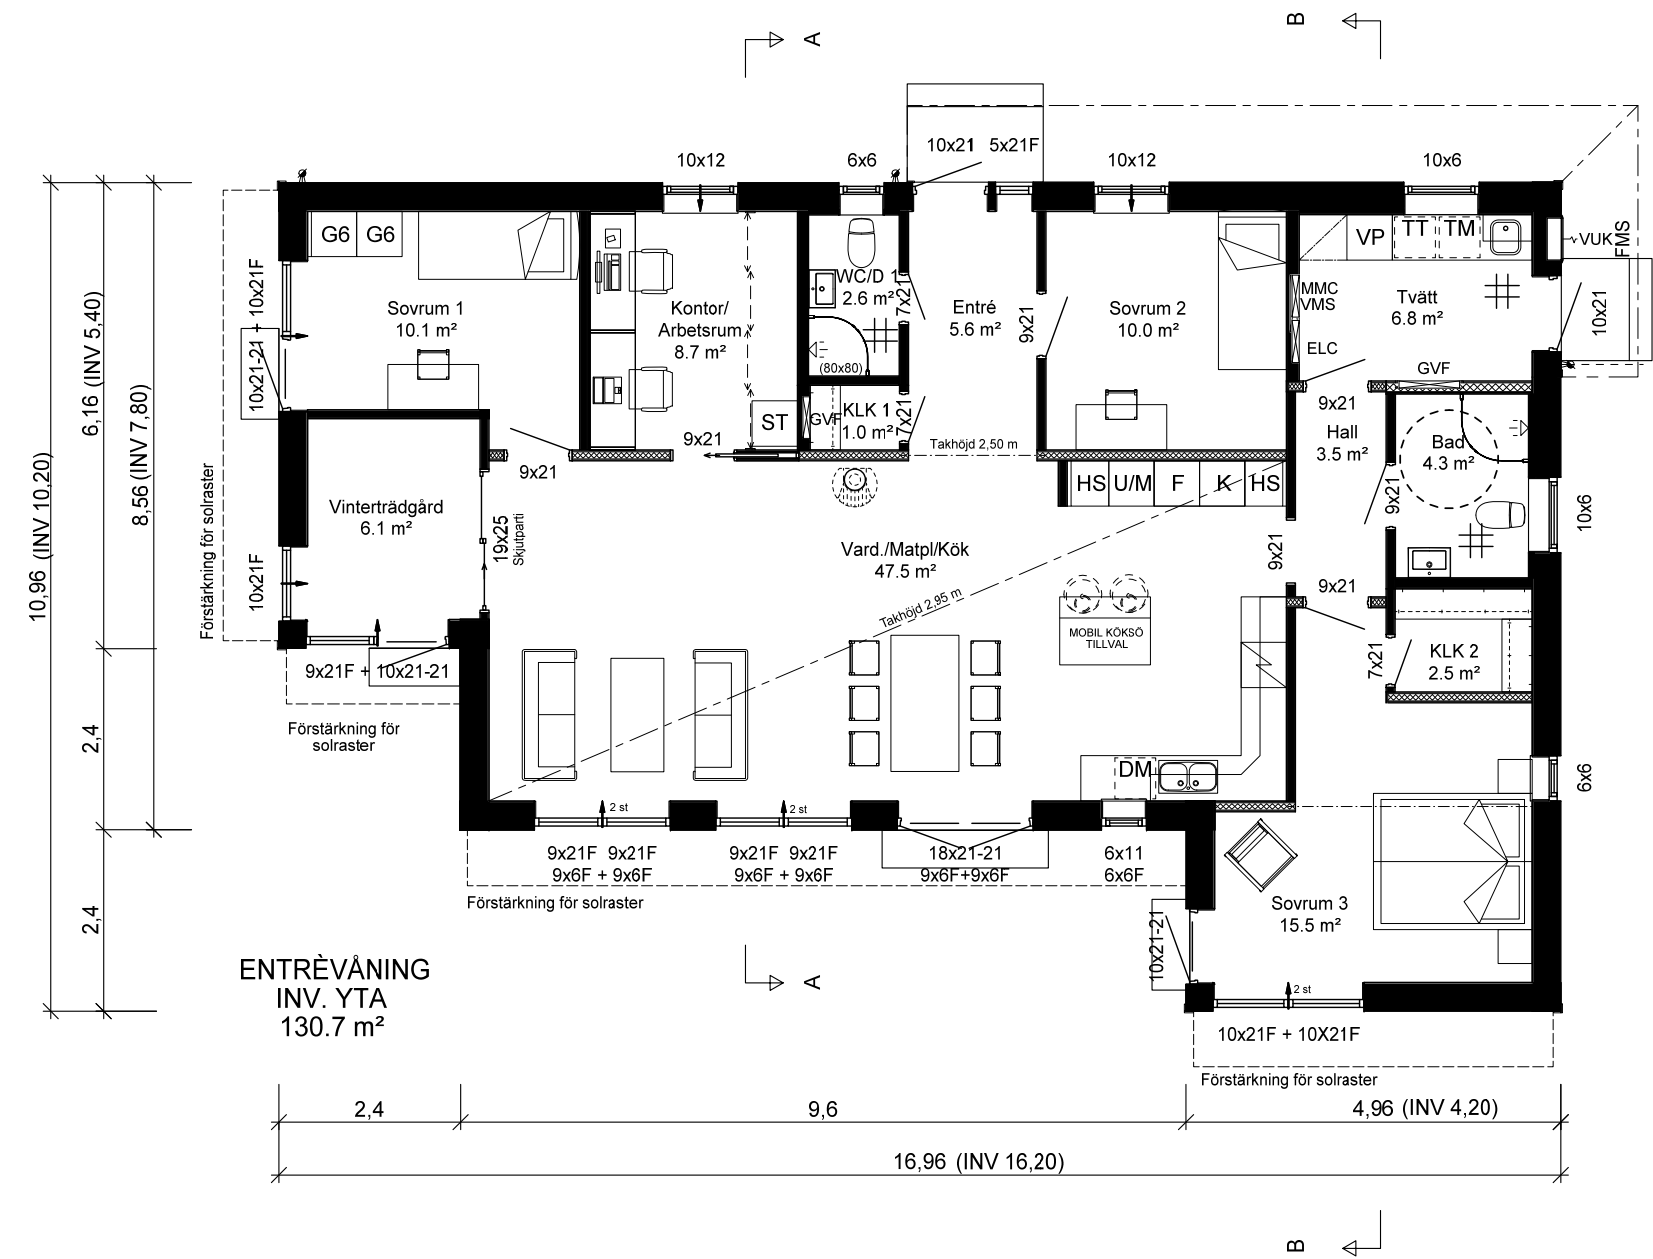


BET. ANT. REVIDERINGEN AVSER	DATUM.	SIGN.
STATUS	URSPRUNGSARKITEKT Nils Nordqvist	
 Willa Nordic AB Bäckgatan 5 SE-576 95 Stockaryd Tfn. +46 382 181 000 Fax. +46 382 200 24	RITAD	GRANSKAD
	DATUM	CS
FASTIGHET Hus med attityd - H1	CAD NR.	H1_1501
BYGGHERR	SKALA	1:100
TYP AV RITNING Entréväning	PROJEKT NR.	H1
	RITNING NR.	A-01

2020-11-16 09:37:00




FASAD MOT BAKSIDA

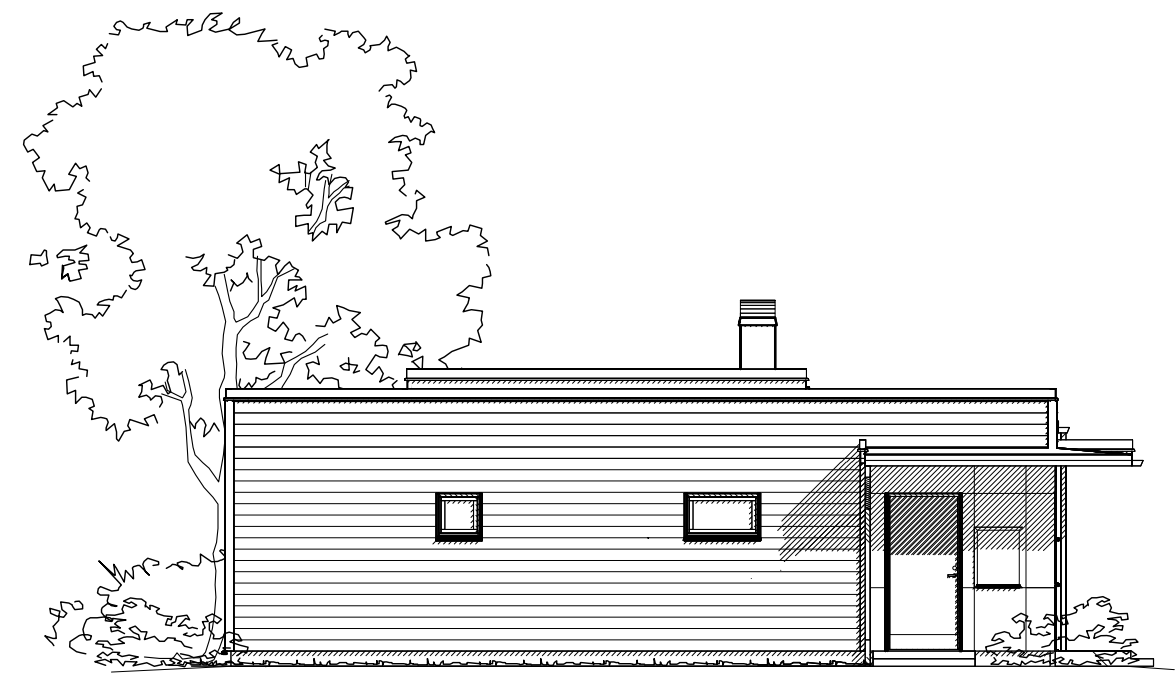

FASAD MOT VÄNSTERSIDA

Skala 1:100 (m)

BET.	ANT.	REVIDERINGEN AVSER	URSPRUNGSARKITEKT	DATUM.	SIGN.
STATUS			Nils Nordqvist		
 Willa Nordic AB Bäckgatan 5 SE-576 95 Stockaryd Tfn. +46 382 181 000 Fax. +46 382 200 24			RITAD		GRANSKAD
			CS		DATUM
FASTIGHET			CAD NR.		
Hus med attityd - H1			H1_1503		
BYGGHERR			SKALA	ARK	
			1:100	A3	
TYP AV RITNING			PROJEKT NR.	RITNING NR.	BET.
Fasad 1&2			H1	A-03	

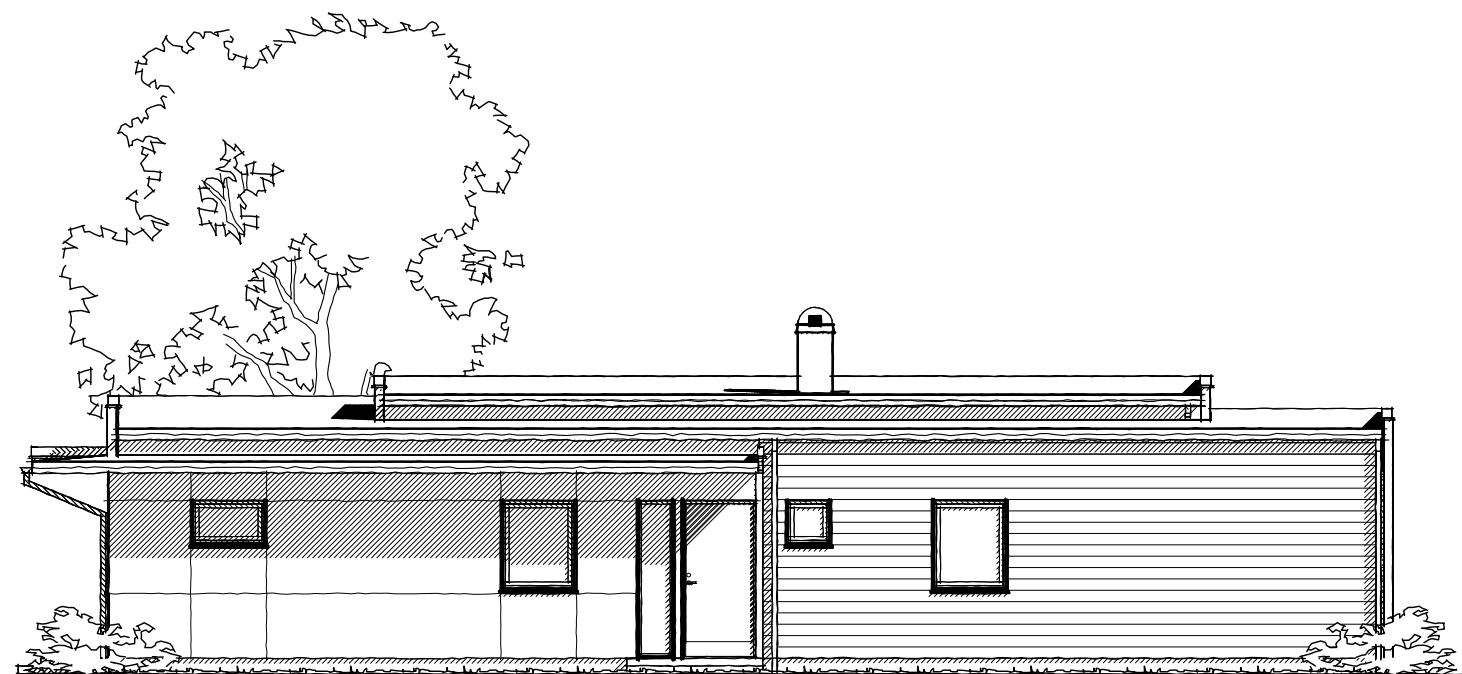



FASAD MOT ENTRÉSIDA



FASAD MOT HÖGERSIDA

Skala 1:100 (m)

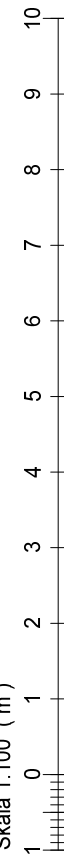

BET. ANT. REVIDERINGEN AVSER	DATUM.	SIGN.
STATUS	URSPRUNGSAKITEKT	
 Willa Nordic AB Bäckgatan 5 SE-576 95 Stockaryd Tfn. +46 382 181 000 Fax. +46 382 200 24	Nils Nordqvist RITAD GRANSKAD CS DATUM 2020-10-01	
	Alla rättigheter till denna ritning tillkommer exklusivt Willa Nordic AB och skyddas av upphovsrättslagen. Ritningen får ej kopieras, ändras, spridas eller på annat sätt användas utan Willa Nordic AB:s skriftliga godkännande.	
FASTIGHET	CAD NR.	
Hus med attityd - H1	H1_1504	
BYGGHERR	SKALA	ARK
	1:100	A3
TYP AV RITNING	PROJEKT NR.	RITNING NR.
	Fasad 3&4	H1
	BET.	
	A-04	

ANVISNINGAR

TYP AV RITNING

RITNING NR.

REVIDERING

Sektioner

A-05

Gällande regler enligt BBR, Möblering enligt svensk standard.

Huset är klassat som BR3 byggnad

Leveransomfattning enligt Willa Nordics checklista/Leveransbeskrivning.

Öppna spisar ska utföras med luckor för eldstadsöppning. (pga ventilation)

På ritningen har ej redovisats takhuvar för typ ventilation, imkanal, avloppsluftning samt anordningar för takskydd.

VENTILATION

Frånluftsvärmepump alt mekanisk frånluft med uteluft via spaltventiler i fönsterkarm / väggventil enligt markering på plan.

Ventilationsdragning utförs dold i schakt och bjälklag. Synlig enligt markering på ritning.

Ventilation i garage/förråd med självdrag.

BETECKNINGAR

- CD Centraldammsugare
- DM Diskmaskin
- ELC El central
- F Fast fönster
- F Fry
- FJV Fjärrvärmeväxlare
- FMS Fasadmätarskåp (överkant 1800 över mark)
- FS Fördelarskåp
- G Garderob
- GVF Golvvärmefördelare
- HT Handdukstork
- KF Kyl/Frys
- KS Kyl/Sval
- L Linneskåp
- MIC Microvågsugn
- MMC Multi-Media central
- R Råglas
- ST Städskåp
- TH Takhöjd
- TM Tvättmaskin
- TN Tvättmedelkast
- TT Torktumlare
- TS Torkskåp
- U Ugn
- V Valvkarm
- VL Vindslucka med steg (beakta placering av belysning i små rum)
- VM Vattenmätare
- VP Värmepump
- VUK Vaggvattenutkastare
- VVB Varmvattenberedare
- Ö Öppningskarm

Klinker

∅ Stuprör, (max 12 m ränna/rör)

↔ Bjälklagsriktning

--- Inbyggd balk

- - - - - Synlig balk

▬ Vagg till tak

▬ Vagg ej till tak (med angiven höjd)

▬ Bärande innervagg

BET. | ANT. | REVIDERINGEN AVSER

DATUM.

SIGN.

STATUS

URSPRUNGSARKITEKT

Nils Nordqvist



Willa Nordic AB
Bäckgatan 5
SE-576 95 Stockaryd
Tfn. +46 382 181 000
Fax. +46 382 200 24

Alla rättigheter till denna ritning tillkommer exklusivt Willa Nordic AB och skyddas av upphovsrättslagen. Ritningen får ej kopieras, ändras, spridas eller på annat sätt användas utan Willa Nordic AB:s skriftliga godkännande.

RITAD | GRANSKAD

CS

DATUM

2020-10-01

FASTIGHET

Hus med attityd - H1

CAD NR.

H1_1505

BYGGHERR

SKALA

1:100

ARK
A3

PROJEKT NR.

H1


TYP AV RITNING

Sektioner


RITNING NR.

A-05

BET.

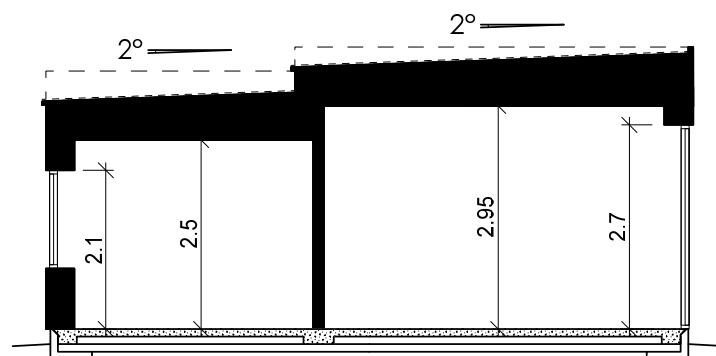

SEKTION A-A

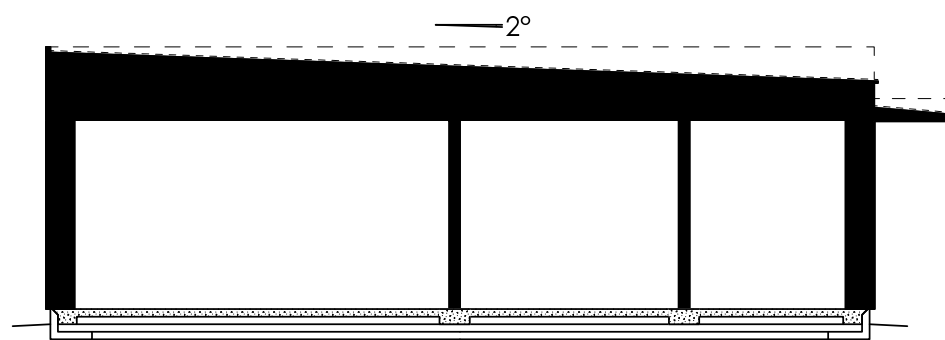

SEKTION B-B

Skala 1:100 (m)