



Skala 1:100 (m)

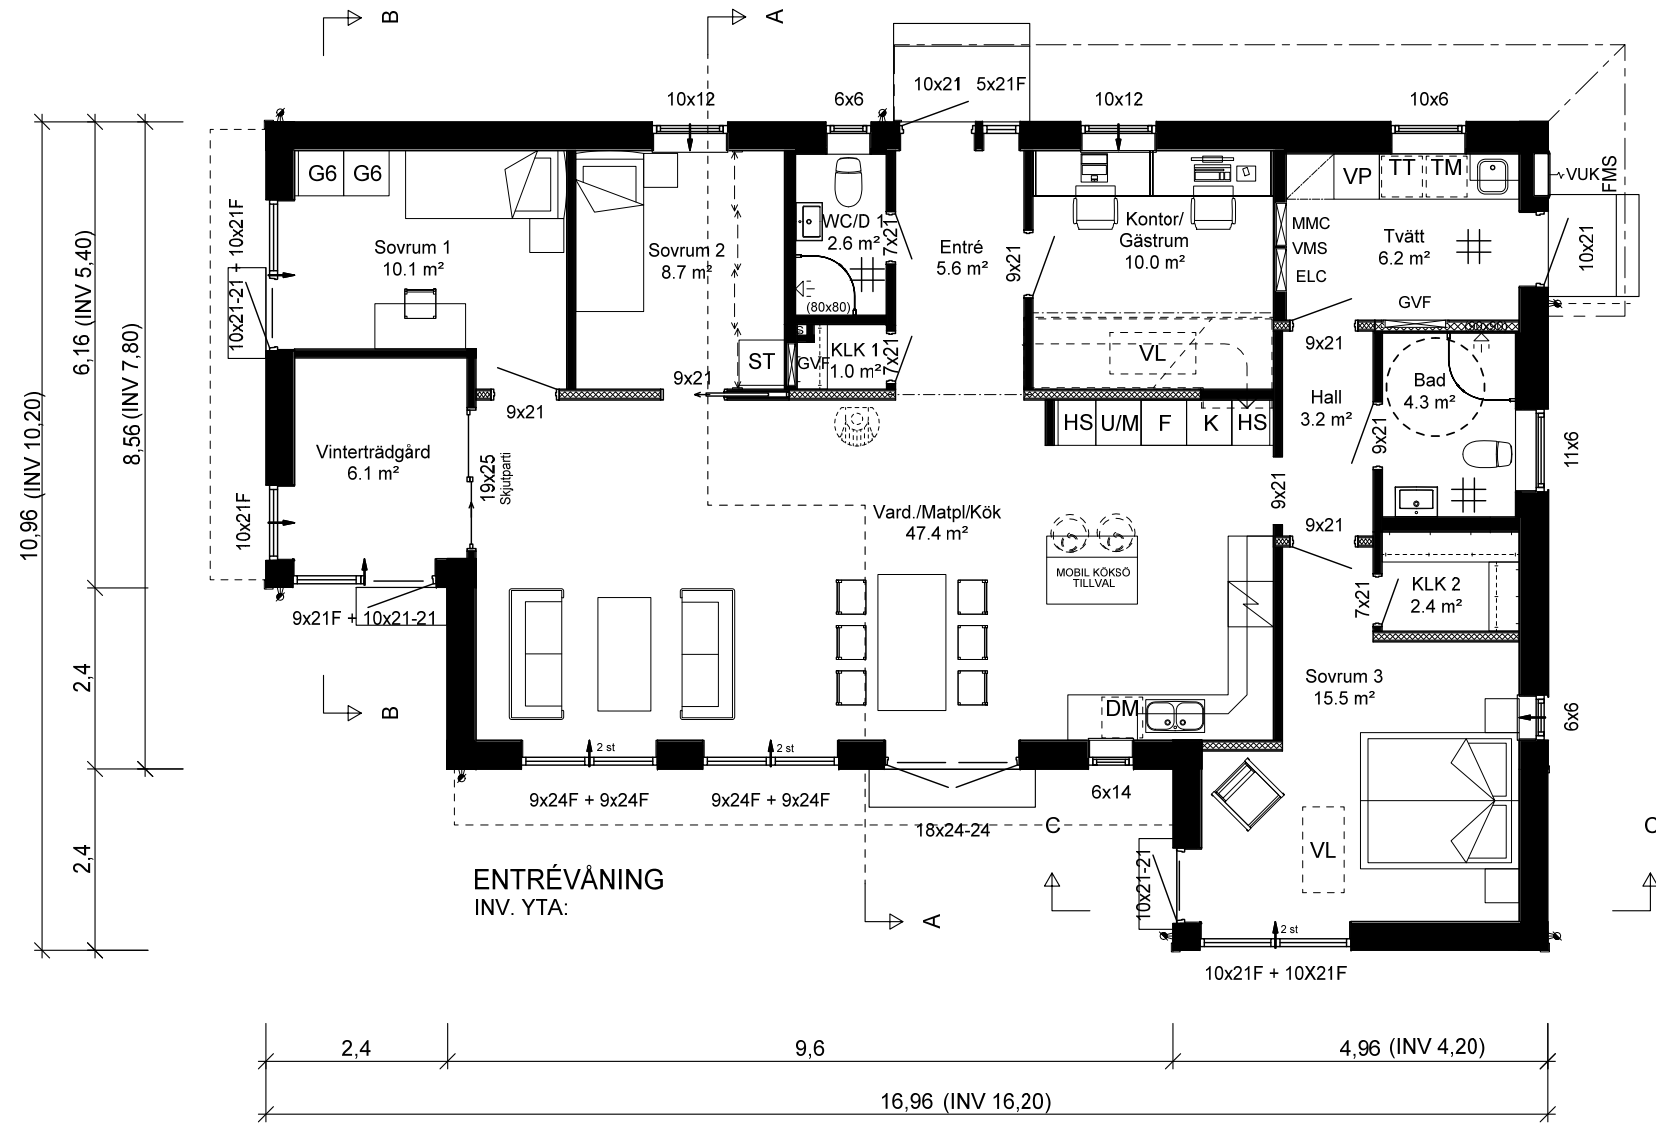


BET. ANT. REVIDERINGEN AVSER	DATUM.	SIGN.
STATUS	URSPRUNGSARKITEKT	
<p>Willa Nordic AB Bäckgatan 5 SE-576 95 Stockaryd Tfn. +46 382 181 000 Fax. +46 382 200 24</p>	<p>Nils Nordqvist</p>	
	RITAD	GRANSKAD
	<p>CS</p>	
FASTIGHET	CAD NR.	
BYGGHERRER	SKALA	ARK
TYP AV RITNING	PROJEKT NR.	RITNING NR. BET.
Entréväning	Hus med attityd - H4- oinredd vind	H4O11501 A3
		H4OINREDD A-01

2020-11:28:34

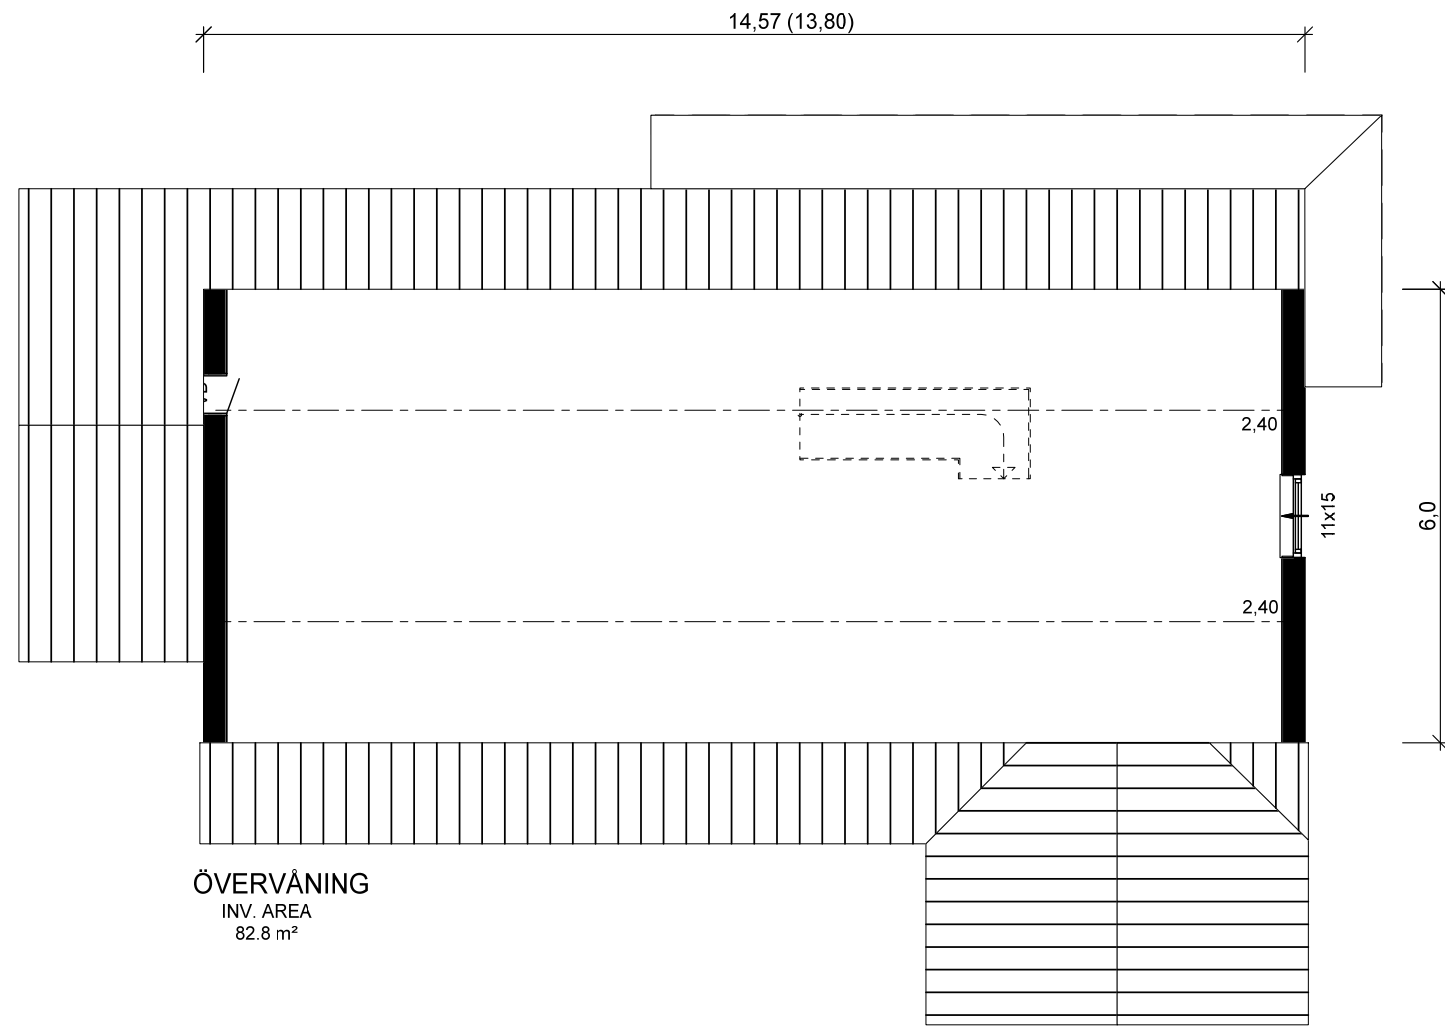

ÖVERVÅNING
INV. AREA
82,8 m²

Skala 1:100 (m)

BET.	ANT.	REVIDERINGEN AVSER	URSPRUNGSARKITEKT	DATUM.	SIGN.
STATUS			Nils Nordqvist		
 Willa Nordic AB Bäckgatan 5 SE-576 95 Stockaryd Tfn. +46 382 181 000 Fax. +46 382 200 24			RITAD	GRANSKAD	
			CS		DATUM
FASTIGHET			CAD NR.		
Hus med attityd - H4- oinredd vind			H4O11502		
BYGGHERR			SKALA	ARK	
			1:100	A3	
			PROJEKT NR.		
			H4OINREDD		
TYP AV RITNING			RITNING NR.	BET.	
Övervåning			A-02		

2020-10-11 11:29:17




FASAD MOT BAKSIDA



FASAD MOT VÄNSTERSIDA

Skala 1:100 (m)

BET. ANT. REVIDERINGEN AVSER	URSPRUNGSARKITEKT	DATUM.	SIGN.
STATUS	Nils Nordqvist	RITAD	GRANSKAD
 Willa Nordic AB Bäckgatan 5 SE-576 95 Stockaryd Tfn. +46 382 181 000 Fax. +46 382 200 24	Alla rättigheter till denna ritning tillkommer exklusivt Willa Nordic AB och skyddas av upphovsrättslagen. Ritningen får ej kopieras, ändras, spridas eller på annat sätt användas utan Willa Nordic AB:s skriftliga godkännande.	DATUM	CS
		2020-10-01	
FASTIGHET	CAD NR.	SKALA	ARK
Hus med attityd - H4- oinredd vind	H4011503	1:100	A3
BYGGHERR	PROJEKT NR.	RITNING NR.	BET.
	H40INREDD	A-03	
TYP AV RITNING			
Fasad 1&2			

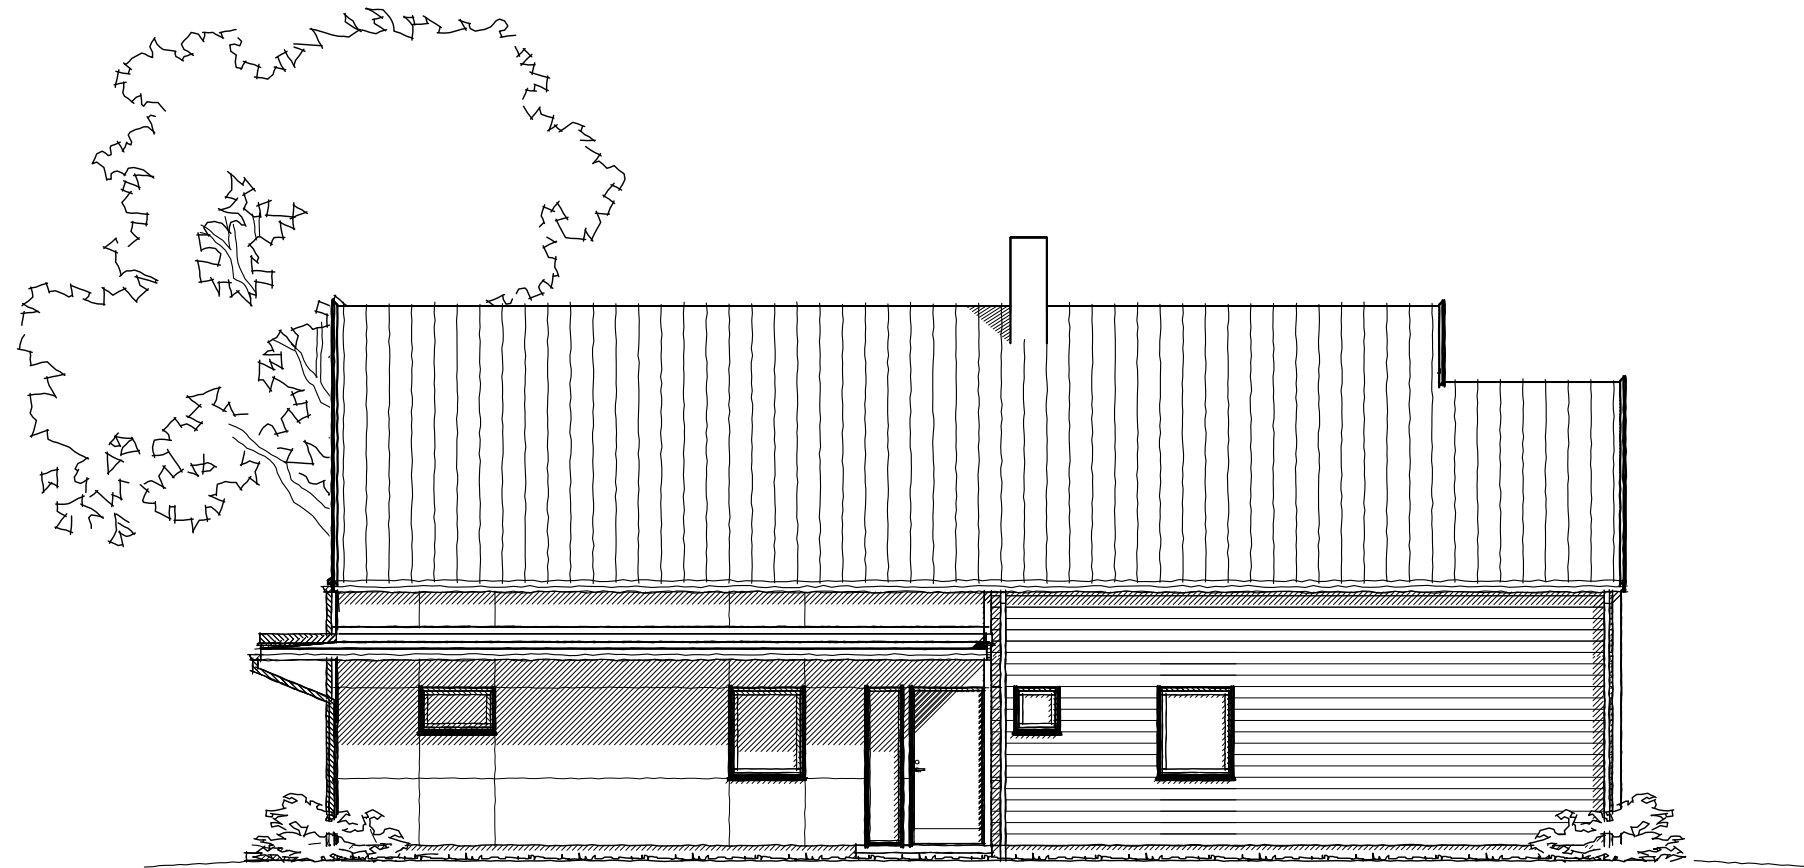


FASAD MOT ENTRÉSIDA



FASAD MOT HÖGERSIDA

Skala 1:100 (m)

BET. ANT. REVIDERINGEN AVSER	DATUM.	SIGN.
STATUS	URSPRUNGSARKITEKT	
 Willa Nordic AB Bäckgatan 5 SE-576 95 Stockaryd Tfn. +46 382 181 000 Fax. +46 382 200 24	Nils Nordqvist <small>Alla rättigheter till denna ritning tillkommer exklusivt Willa Nordic AB och skyddas av upphovsrättslagen. Ritningen får ej kopieras, ändras, spridas eller på annat sätt användas utan Willa Nordic AB:s skriftliga godkännande.</small>	
	RITAD	GRANSKAD
FASTIGHET	CAD NR.	
Hus med attityd - H4- oinredd vind	H4O11504	
BYGGHERR	SKALA	ARK
	1:100	A3
TYP AV RITNING	PROJEKT NR.	RITNING NR.
Fasad 3&4	H4OINREDD	A-04
	BET.	

ANVISNINGAR

TYP AV RITNING | RITNING NR. | REVIDERING

Sektioner | A-05

Gällande regler enligt BBR, Möblering enligt svensk standard.
 Huset är klassat som BR3 byggnad
 Leveransomfattning enligt Willa Nordics checklista/Leveransbeskrivning.
 Öppna spisar ska utföras med luckor för eldstadsöppning. (pga ventilation)

På ritningen har ej redovisats takhuvar för typ ventilation, imkanal, avloppsluftning samt anordningar för takskydd.

VENTILATION

Frånluftsvärmepump alt mekanisk frånluft med uteluft via spaltventiler i fönsterkarm / väggventil enligt markering på plan.

Ventilationsdragning utförs dold i schakt och bjälklag. Synlig enligt markering på ritning.

Ventilation i garage/förråd med självdrag.

BETECKNINGAR

- CD Centralsdammsugare
- DM Diskmaskin
- ELC El central
- F Fast fönster
- F Frys
- FJV Fjärrvärmväxlare
- FMS Fasadmätarskåp (överkant 1800 över mark)
- FS Fördelarskåp
- G Garderob
- GVF Golvvärmefördelare
- HT Handdukstork
- KF Kyl/Frys
- KS Kyl/Sval
- L Linneskåp
- MIC Microvågsugn
- MMC Multi-Media central
- R Råglas
- ST Stådsåp
- TH Takhöjd
- TM Tvättmaskin
- TN Tvättmedelkast
- TT Torktumlare
- TS Torkskåp
- U Ugn
- V Valvkarm
- VL Vindslucka med steg (beakta placering av belysning i små rum)
- VM Vattenmätare
- VP Värmepump
- VUK Vaggvattenutkastare
- VVB Varmvattenberedare
- Ö Öppningskarm

- # Klinker
- ∅ Stuprör, (max 12 m ränna/rör)
- Bjälklagsriktning
- - - - - Inbyggd balk
- - - - - Synlig balk
- Vagg till tak
- ▬ Vagg ej till tak (med angiven höjd)
- ▨ Bärande innervagg


BET. | ANT. | REVIDERINGEN AVSER | DATUM. | SIGN.

STATUS	URSPRUNGSARKITEKT	RITAD	GRANSKAD
	Nils Nordqvist	CS	
		DATUM	2020-10-01
FASTIGHET	Hus med attityd - H4- oinredd vind	CAD NR.	H4O11505
BYGGHERR		SKALA	1:100
		ARK	A3
		PROJEKT NR.	H4OINREDD
TYP AV RITNING	Sektioner	RITNING NR.	A-05
		BET.	




Willa Nordic AB
 Bäckgatan 5
 SE-576 95 Stockaryd
 Tfn. +46 382 181 000
 Fax. +46 382 200 24


Alla rättigheter till denna ritning tillkommer exklusivt Willa Nordic AB och skyddas av upphovsrättslagen. Ritningen får ej kopieras, ändras, spridas eller på annat sätt användas utan Willa Nordic AB:s skriftliga godkännande.

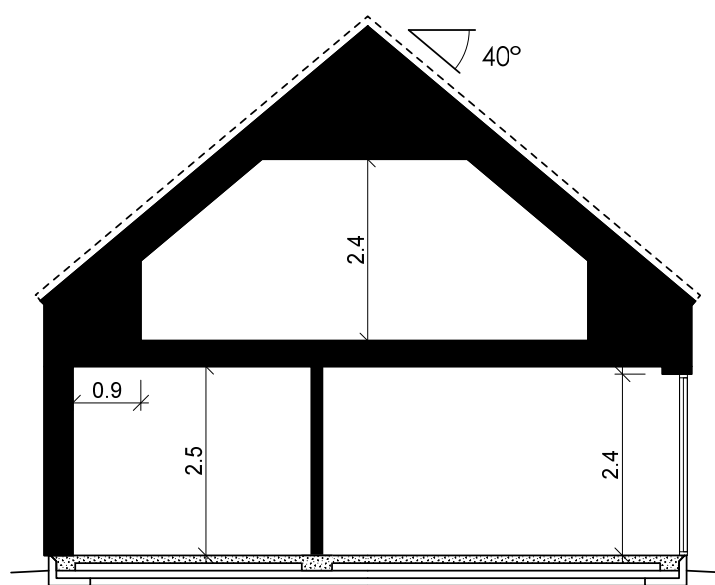

SEKTION A-A

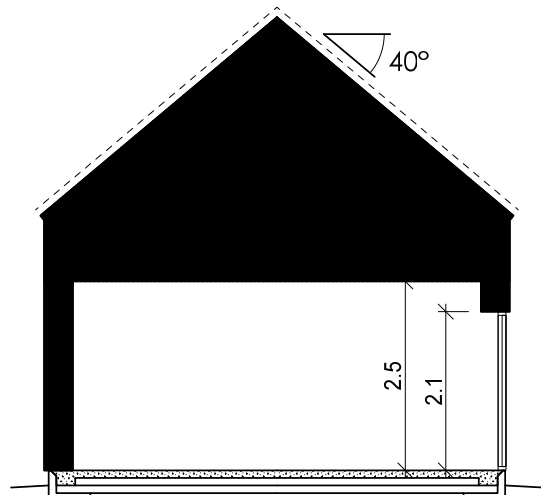

SEKTION B-B

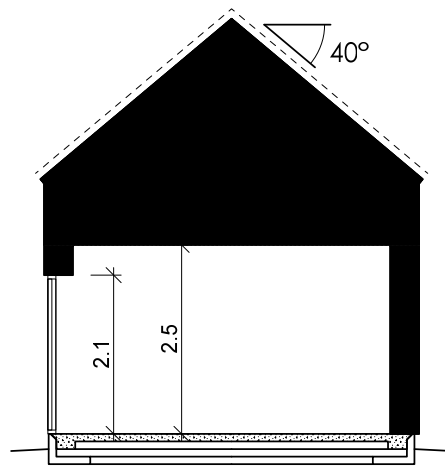

SEKTION C-C

Skala 1:100 (m)

2020-09-10:13:05