
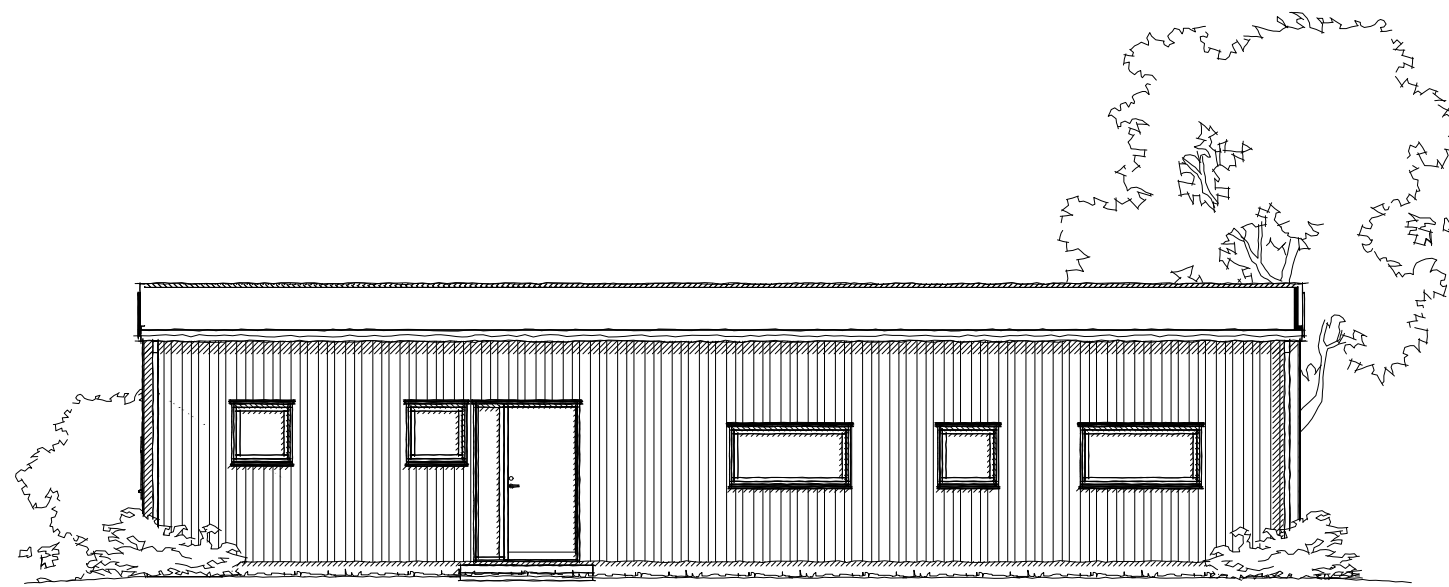


**ENTRÉVÅNING**  
INV. AREA  
122.3 m<sup>2</sup>


Skala 1:100 (m)

15,31 (14,55)  
4,96 (4,20) 10,35  
2,1  
8,56 (7,80) 10,66

BET.   ANT.   REVIDERINGEN AVSER	DATUM.	SIGN.
STATUS	URSPRUNGSARKITEKT	
 <p>Willa Nordic AB Bäckgatan 5 SE-576 95 Stockaryd Tfn. +46 382 181 000 Fax. +46 382 200 24</p>	RITAD	GRANSKAD
	CS	
FASTIGHET	<p>Alla rättigheter till denna ritning tillkommer exklusivt Willa Nordic AB och skyddas av upphovsrättslagen. Ritningen får ej kopieras, ändras, spridas eller på annat sätt användas utan Willa Nordic AB:s skriftliga godkännande.</p>	
EDGE MEDIUM	CAD NR.	EDGE1501
BYGGHERR	SKALA	1:100 ARK A3
TYP AV RITNING	PROJEKT NR.	E2
Entréväning	RITNING NR.	A-01




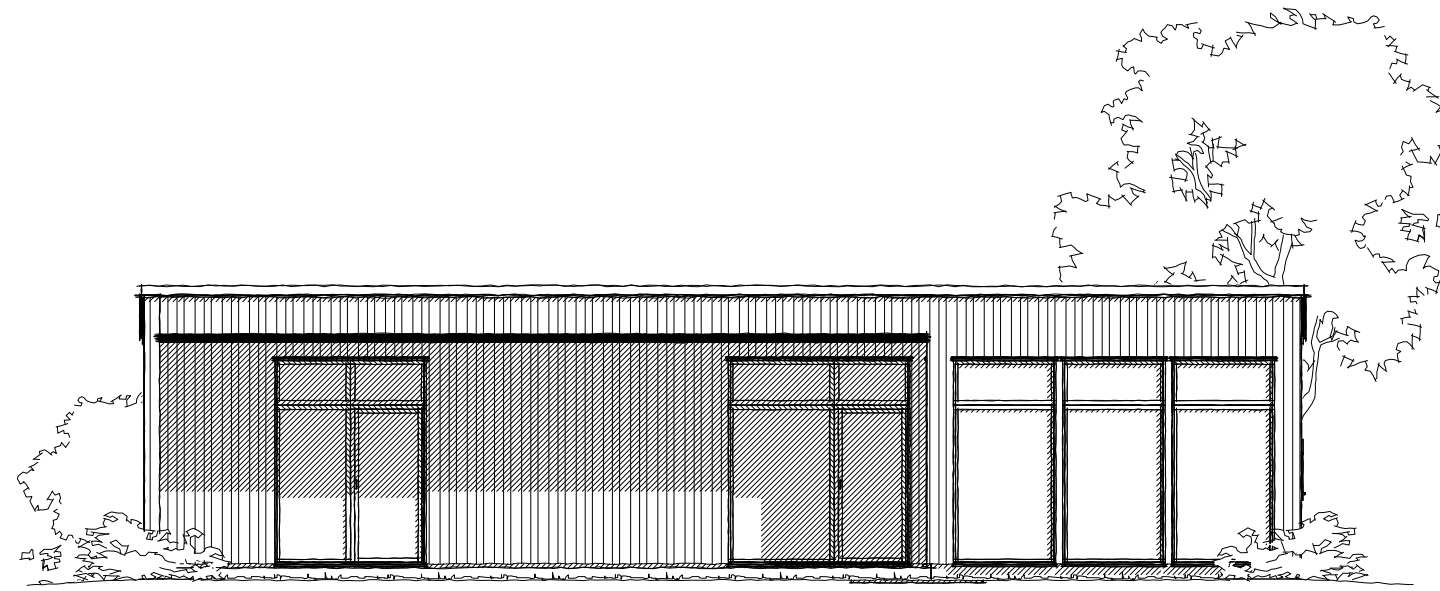
FASAD MOT ENTRÈSIDA

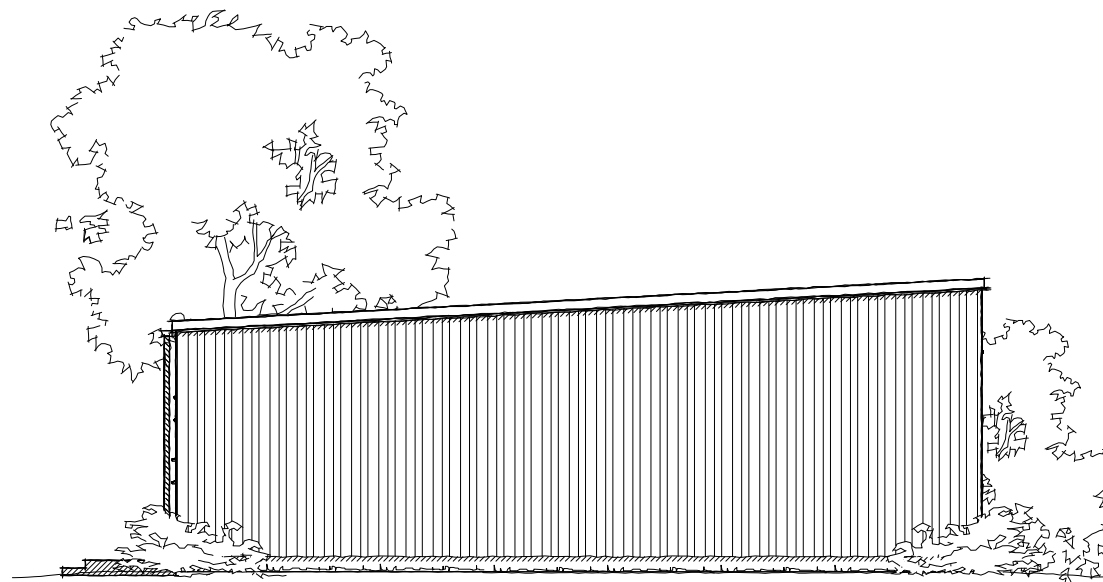


FASAD MOT HÖGERSIDA

Skala 1:100 (m)

BET.	ANT.	REVIDERINGEN AVSER	DATUM.	SIGN.
STATUS		URSPRUNGSARKITEKT		
		<b>Lars Carlsson</b>		
 Willa Nordic AB Bäckgatan 5 SE-576 95 Stockaryd Tfn. +46 382 181 000 Fax. +46 382 200 24		RITAD	GRANSKAD	
		CS		
FASTIGHET		DATUM		
EDGE MEDIUM		2020-10-01		
BYGGHERR		CAD NR.	ARK	
		EDGE1503		
		SKALA	ARK	
		1:100	A3	
		PROJEKT NR.		
		E2		
TYP AV RITNING		RITNING NR.	BET.	
Fasad 1&2		A-03		




FASAD MOT BAKSIDA

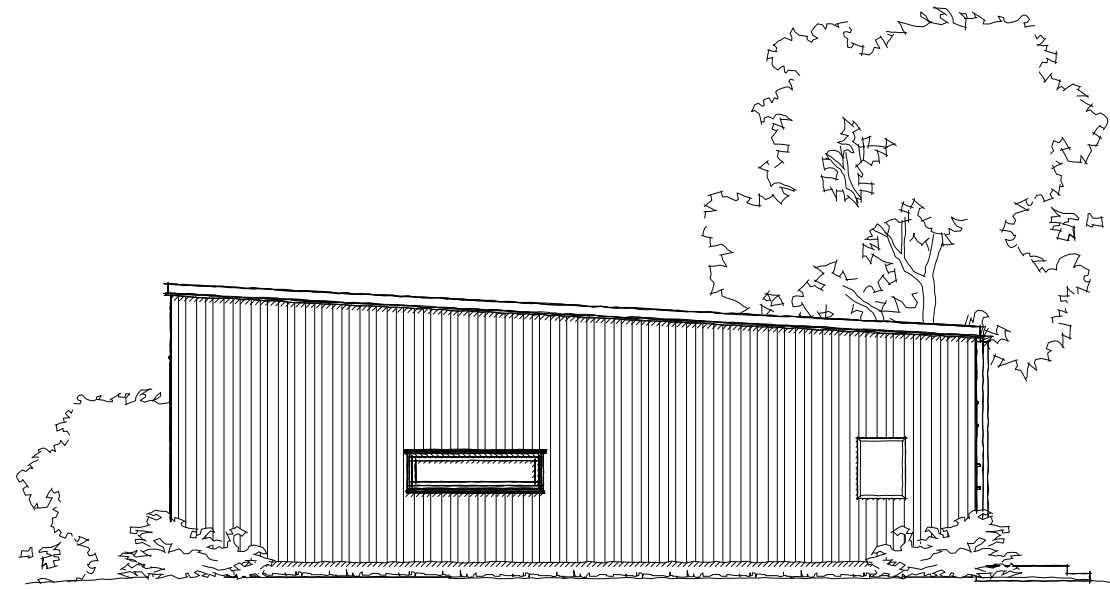

FASAD MOT VÄNSTERSIDA

Skala 1:100 (m)  
 1  
 0  
 1  
 2  
 3  
 4  
 5  
 6  
 7  
 8  
 9  
 10

BET.   ANT.   REVIDERINGEN AVSER	DATUM.	SIGN.
STATUS	URSPRUNGSARKITEKT	
 Willa Nordic AB Bäckgatan 5 SE-576 95 Stockaryd Tfn. +46 382 181 000 Fax. +46 382 200 24	Alla rättigheter till denna ritning tillkommer exklusivt Willa Nordic AB och skyddas av upphovsrättslagen. Ritningen får ej kopieras, ändras, spridas eller på annat sätt användas utan Willa Nordic AB:s skriftliga godkännande.	RITAD   GRANSKAD
		CS
FASTIGHET	CAD NR.	
EDGE MEDIUM	EDGE1504	
BYGGHERR	SKALA	ARK
	1:100	A3
TYP AV RITNING	PROJEKT NR.	
Fasad 3&4	E2	
	RITNING NR.	BET.
	A-04	

# ANVISNINGAR

TYP AV RITNING

RITNING NR.

REVIDERING

Sektion

A-05

Gällande regler enligt BBR, Möblering enligt svensk standard.

Huset är klassat som BR3 byggnad

Leveransomfattning enligt Willa Nordics checklista/Leveransbeskrivning.

Öppna spisar ska utföras med luckor för eldstadsöppning. (pga ventilation)

På ritningen har ej redovisats takhuvor för typ ventilation, imkanal, avloppsluftning samt anordningar för takskydd.

## VENTILATION

\*\*\*\*\*

Frånluftsvärmepump alt mekanisk frånluft med uteluft via spaltventiler i fönsterkarm / väggventil enligt markering på plan.

Ventilationsdragning utförs dold i schakt och bjälklag. Synlig enligt markering på ritning.

Ventilation i garage/förråd med självdrag.

## BETECKNINGAR

\*\*\*\*\*

- CD Centraldammsugare
- DM Diskmaskin
- ELC El central
- F Fast fönster
- F Frys
- FJV Fjärrvärmväxlare
- FMS Fasadmätarskåp (överkant 1800 över mark)
- FS Fördelarskåp
- G Garderob
- GVF Golvvärmefördelare
- HT Handdukstork
- KF Kyl/Frys
- KS Kyl/Sval
- L Linneskåp
- MIC Microvågsugn
- MMC Multi-Media central
- R Råglas
- ST Städskåp
- TH Takhöjd
- TM Tvättmaskin
- TN Tvättmedkast
- TT Torktumlare
- TS Torkskåp
- U Ugn
- V Valvkarm
- VL Vindslucka med steg (beakta placering av belysning i små rum)
- VM Vattenmätare
- VP Värmepump
- VUK Väggvattenutkastare
- VVB Varmvattenberedare
- Ö Öppningskarm

- # Klinker
- ∅ Stuprör, (max 12 m ränna/rör)
- ↔ Bjälklagsriktning
- Inbyggd balk
- - - - - Synlig balk
- ▬ Vägg till tak
- ▭ Vägg ej till tak (med angiven höjd)
- ▨ Bärande innervägg

BET. | ANT. | REVIDERINGEN AVSER

DATUM.

SIGN.

STATUS

URSPRUNGSARKITEKT

Lars Carlsson



Willa Nordic AB  
Bäckgatan 5  
SE-576 95 Stockaryd  
Tfn. +46 382 181 000  
Fax. +46 382 200 24

Alla rättigheter till denna ritning tillkommer exklusivt Willa Nordic AB och skyddas av upphovsrättslagen. Ritningen får ej kopieras, ändras, spridas eller på annat sätt användas utan Willa Nordic AB:s skriftliga godkännande.

RITAD | GRANSKAD

CS

DATUM

2020-10-01

FASTIGHET

EDGE MEDIUM

CAD NR.

EDGE1505

BYGGHERR

SKALA | ARK

1:100 | A3

PROJEKT NR.

E2


TYP AV RITNING

Sektion

RITNING NR.

A-05

BET.

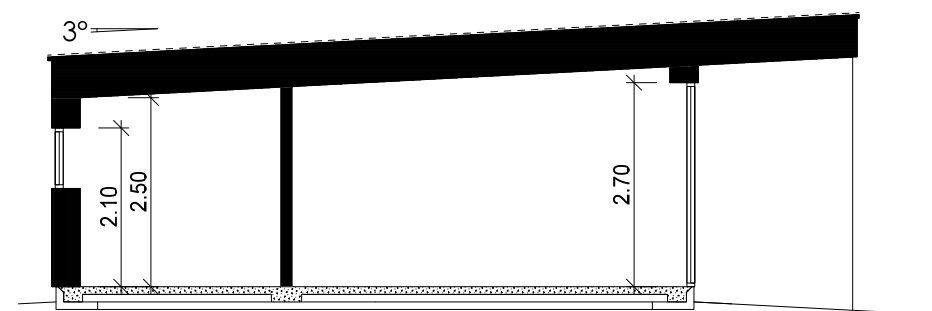

SEKTION A-A

Skala 1:100 (m)