


BOFAKTABLAD

BRF FLATÅS PARK

STORLEK: 3 ROK, 65 kvm

FÖRRÅD: ca. 3 kvm

LGH: 1C-1201, 1C-1301

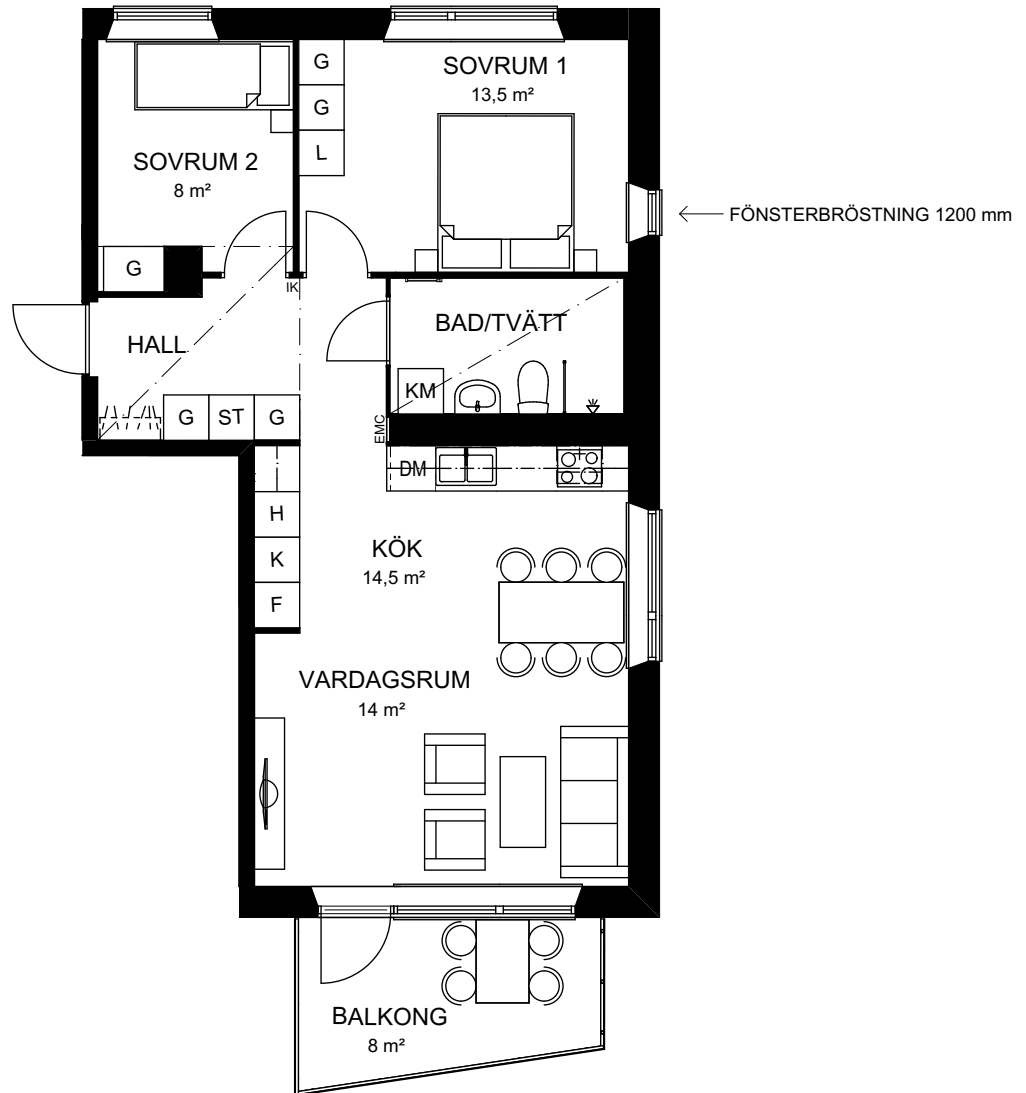

Skala 1:100



Rumshöjd ca 2,5 m

Rumshöjd vid undertak ca 2,3 m

Generell brüstningshöjd fönster ca 0,7 m

Upprättad: 2016-04-06

Originalformat: A4

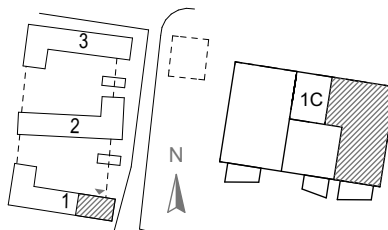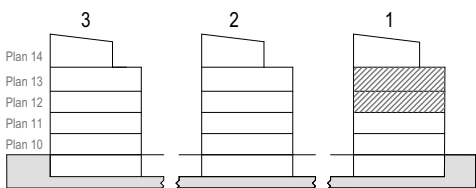

Diskmaskin	Kyl	Torktumlare	Handdukstork	Garderob med skjutsdörr	Städskåp
Spishäll/ugn	Frys	Tvättmaskin	Undertak	Garderob	Högsåp
Plats för hatthylla i hall	Kyl/frys	Kombimaskin	El/Mediacentral	Klädkammare	Linneskåp
Rätt till ändringar förbehålles, ytangivelser är preliminära	Inklädnad	Hylla med klädstång i KLK	Inspektionslucka		