


SÄN

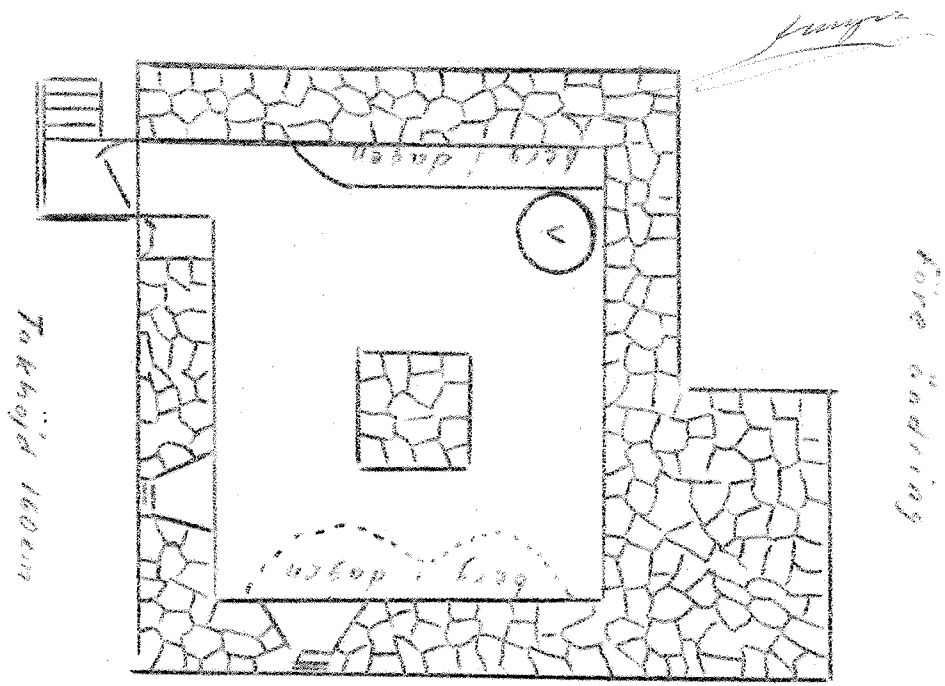


Takhöjd 160cm

före ändring

Källarplan



Skala 1:100

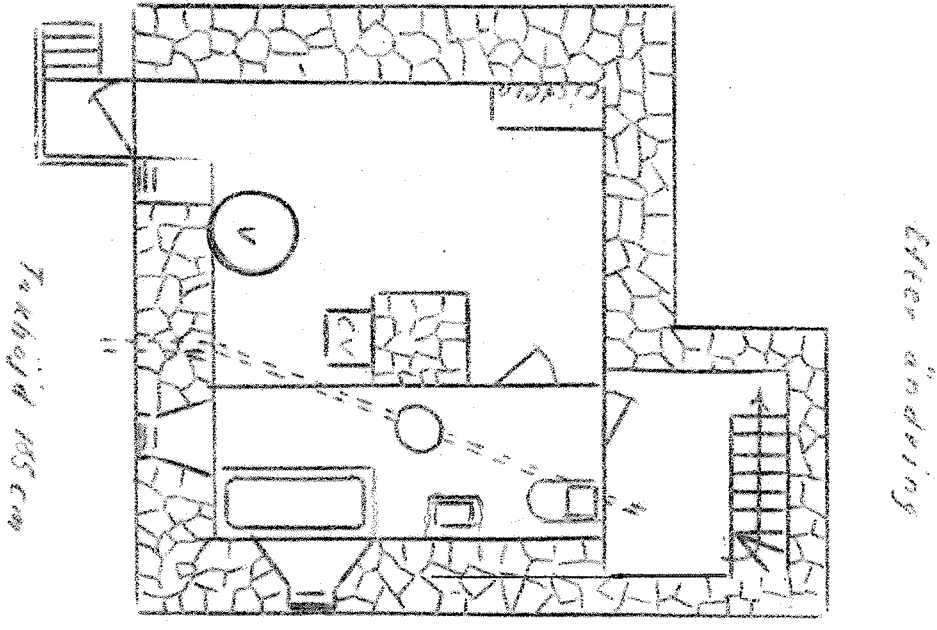

Takhöjd 105cm

efter ändring