


Detta ritningssätt är tillhörande Trivselhus AB och är skyddat enligt upphovsrättslagen (SBL).
 De som inte har tillstånd från Trivselhus AB får inte kopiera eller i annat sätt sprida eller offentliggöra ritningarna.

FÖRKLARINGSTEXT

- SYMBOLER OCH FÖRKÖRTNINGAR
- — — FÖRBEREDD FÖR REDOVISAD INREDNING
 - AVLOPPSSTAM
 - ▨ KLUNKER
 - B0 9 = BRÖSTNINGSHÖJD (M)
 - CD = CENTRALDAMMSUGARE
 - DH = DISKMASKIN
 - F = FASTA FÖNSTER, ÖVRIGA ÖPPNINGSBARA
 - FM = FASADMÄTARSKÅP
 - FSH = FÖRESLÅGNA SOCKELHÖJD
 - FF = FÖRVARING
 - G = GARDEROB
 - GVF = GÖLVVÄRMEFÖRDELARE
 - HS = HÖGSKÅP
 - HT = HÄNDSTÖROR
 - KB = KÖMBEDREARE
 - KC = KOMBICENTRAL
 - KM = KÖMBASKIN
 - RA = RÄLSÅS
 - SG = SKJUTDÖRR FÖR GARDEROB
 - SKD = SKJUTDÖRR
 - ST = STÅDSKÅP
 - SV = SPÅLTVENTIL
 - TG = TOMTGRÄNS
 - TM = TVÄTTMASKIN
 - TS = TÖRSKÅP
 - TT = TÖRKLUMARE
 - UM = UGN/MICRO
 - VFS = VATTENFÖRDELARSKÅP
 - VM = VATTENMÄTARE
 - VP = VÄRMEPUMP
 - VUK = VATTENUTKASTARE
 - VVB = VÄRMVATTENBEREDARE
 - OK = ÖPPNINGSKÄRM
 - OS = ÖPPEN SPIS


ÖK FÖNSTER ÄR 2,10 OM INGET ANNAT ANGES PÅ RITNING

BETÄFFANDE ÖMFATTNING SE GÄLLANDE LEVERANSDEKLARATION.

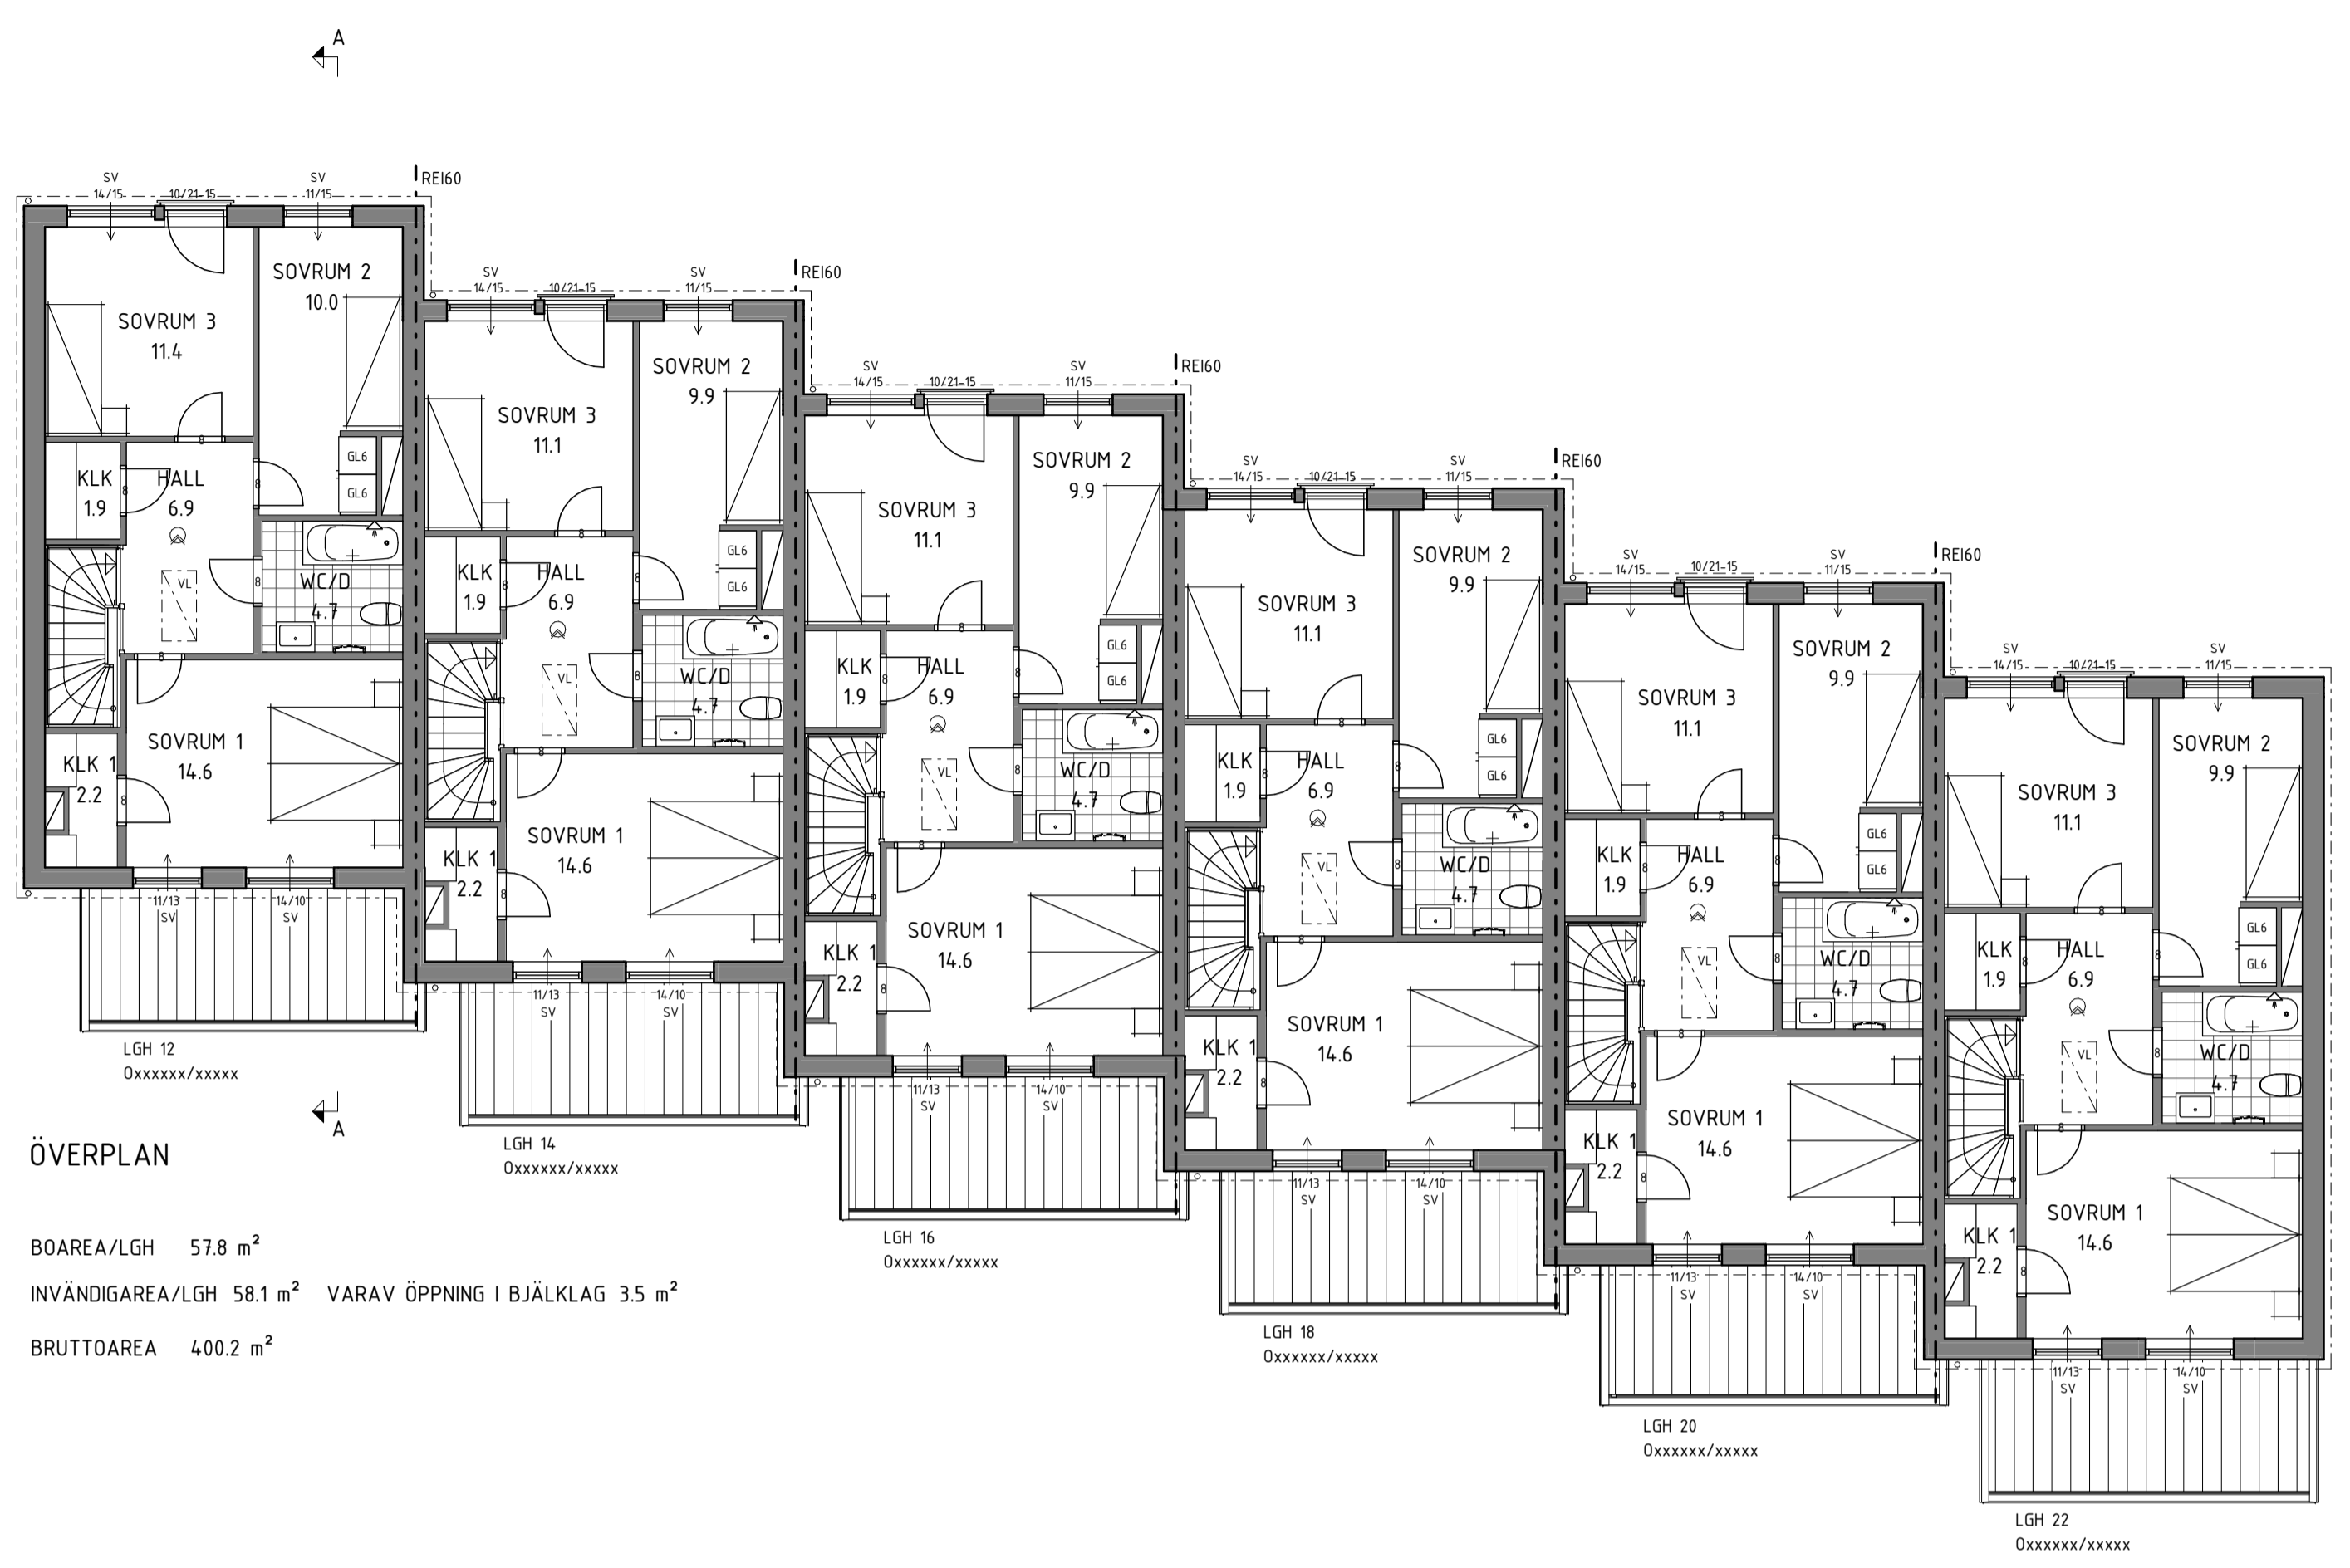


ÖVERPLAN

BOAREA/LGH 57.8 m²
 INVÄNDIGAREA/LGH 58.1 m² VARAV ÖPPNING I BJÄLKLAG 3.5 m²
 BRUTTOAREA 400.2 m²


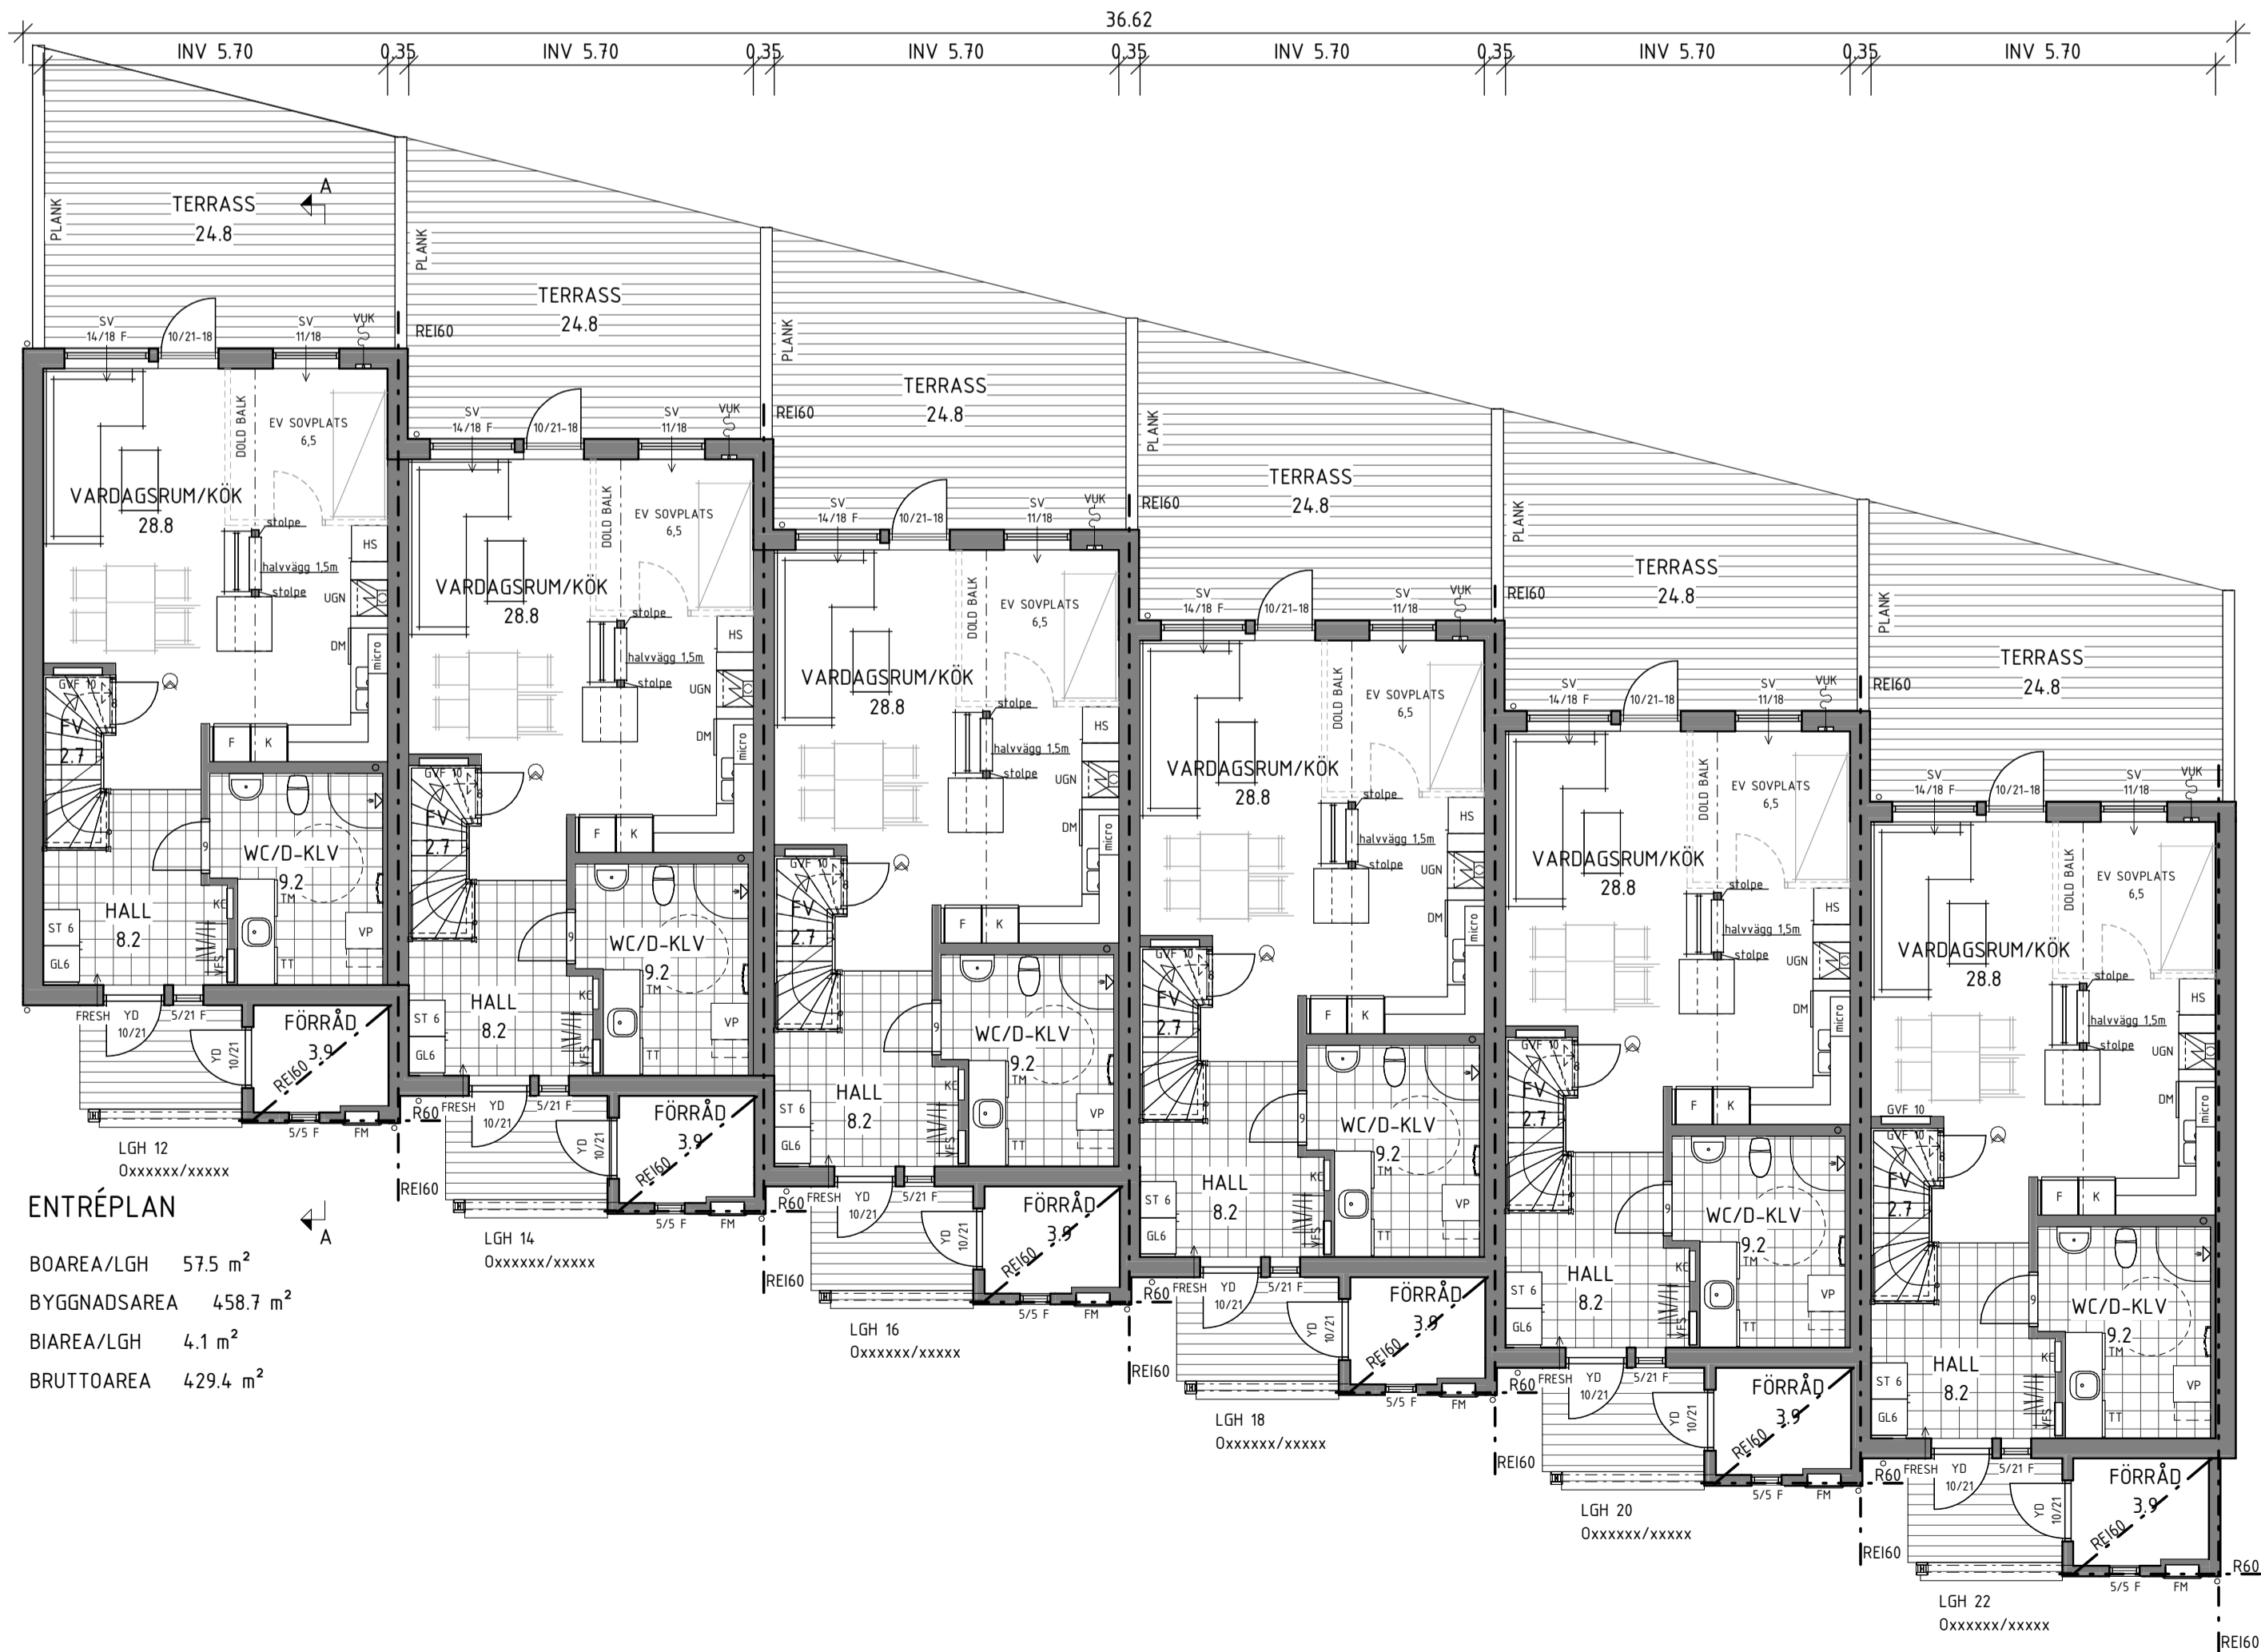


ENTRÉPLAN

BOAREA/LGH 57.5 m²
 BYGGNADSAREA 458.7 m²
 BIAREA/LGH 4.1 m²
 BRUTTOAREA 429.4 m²

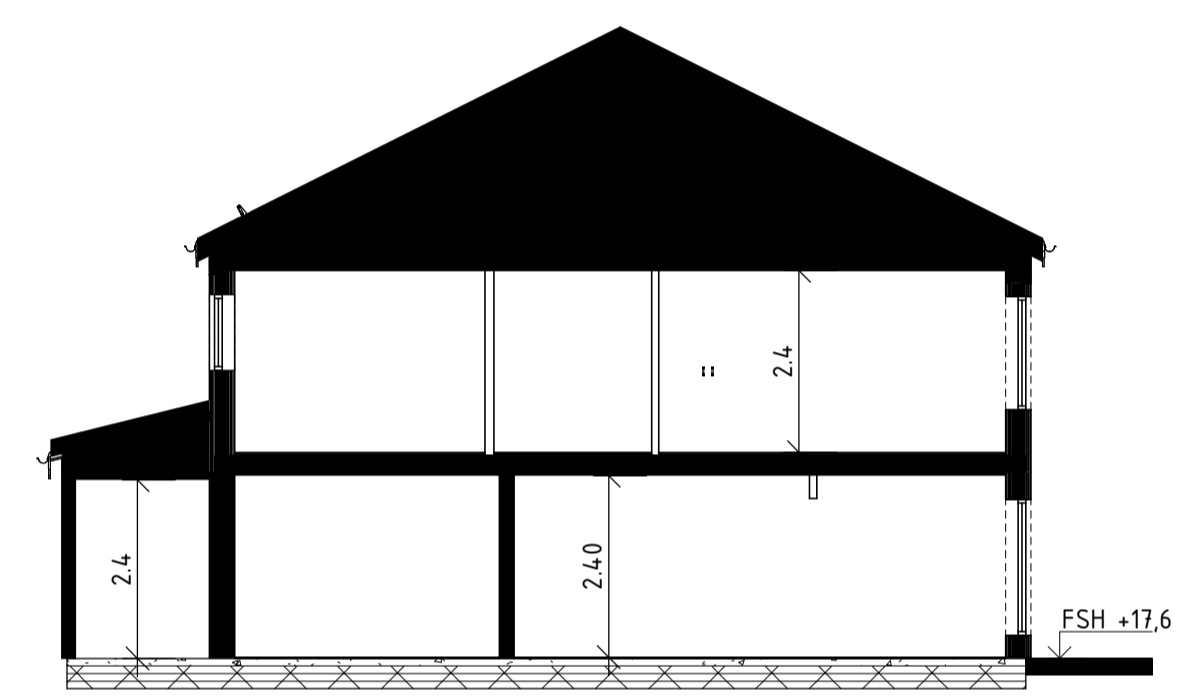

SEKTION A-A

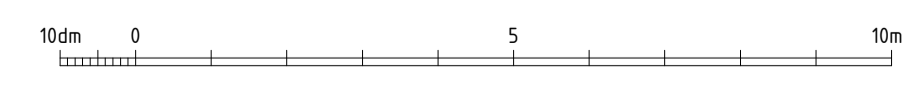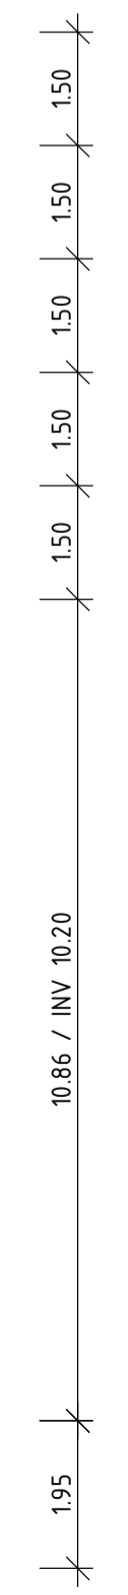

B	2017-03-09	SCHAKT SOV 1	CY
A	2017-02-10	VENTILER, EV SOVPLATS, BRUTTOAREA, KLK	LH/CY
REV	DATEM	ÄNDRINGEN AVSEER	SGN
BYGGLOVSHANDLING			
MÖNSTERSKRIVAREN			
		TRIVSELHUS AB 570 10 KORSBERGA TEL 0383-208 00 TRIVSELHUS.SE	
PROJEKTLEDARE	CHARLOTTEA SABEL	TELEFON	08-54547039
SKID	CY	SYSTEM	P1240
PROJEKTOR	P63346	OBJEKTNR	0115538
ANTALSSR	XXXX		
FASTIGHET MÖNSTERSKRIVAREN 19			
PLAN 1 SKALA A3 1 : 200 A1 1 : 100			
A-40.0-0111			

ENKLARE KONSTRUKTIONSFÖRÄNDRINGAR KAN FÖREKOMMA EFTER PROJEKTERING.

EV. LEDNINGSSCHAKT OCH TRUMMOR FÖR VENTILATION OCH AVLOPP ÄR EJ REDOVISADE. FÖRLÄGGNING FRAMGÅR AV INSTALLATIONS-RITNING.

A1 B1 x 28mm

Dessa ritningar tillhör Trivselhus AB och är skyddade enligt upphovsrättslagen (SBL).
 De får inte kopieras, spridas eller i annat sätt användas utan upphovsrättsliga medgivande.

FÄRGSÄTTNING
 Mönsterskrivaren 12-22

 Fönster i aluminium NCS S 7005-Y50R

 Ytterdörrar NCS S 7005-Y50R

 Takbeklädnad, Benders Karisma Grafitgrå.

 Plåtdetaljer mörkgrå Ral 7043.


 Vindskivor, takfotsbrädor och takfotsinklädnad
 Likt radhus

 Plank vid altanerna NCS S 7005-Y50R


FASAD NCS S 6020-R70B FASAD NCS S 5010-R30B FASAD NCS S 4020-Y90R FASAD NCS S 6020-R70B FASAD NCS S 5010-R30B FASAD NCS S 4020-Y90R



FASAD MOT NORR

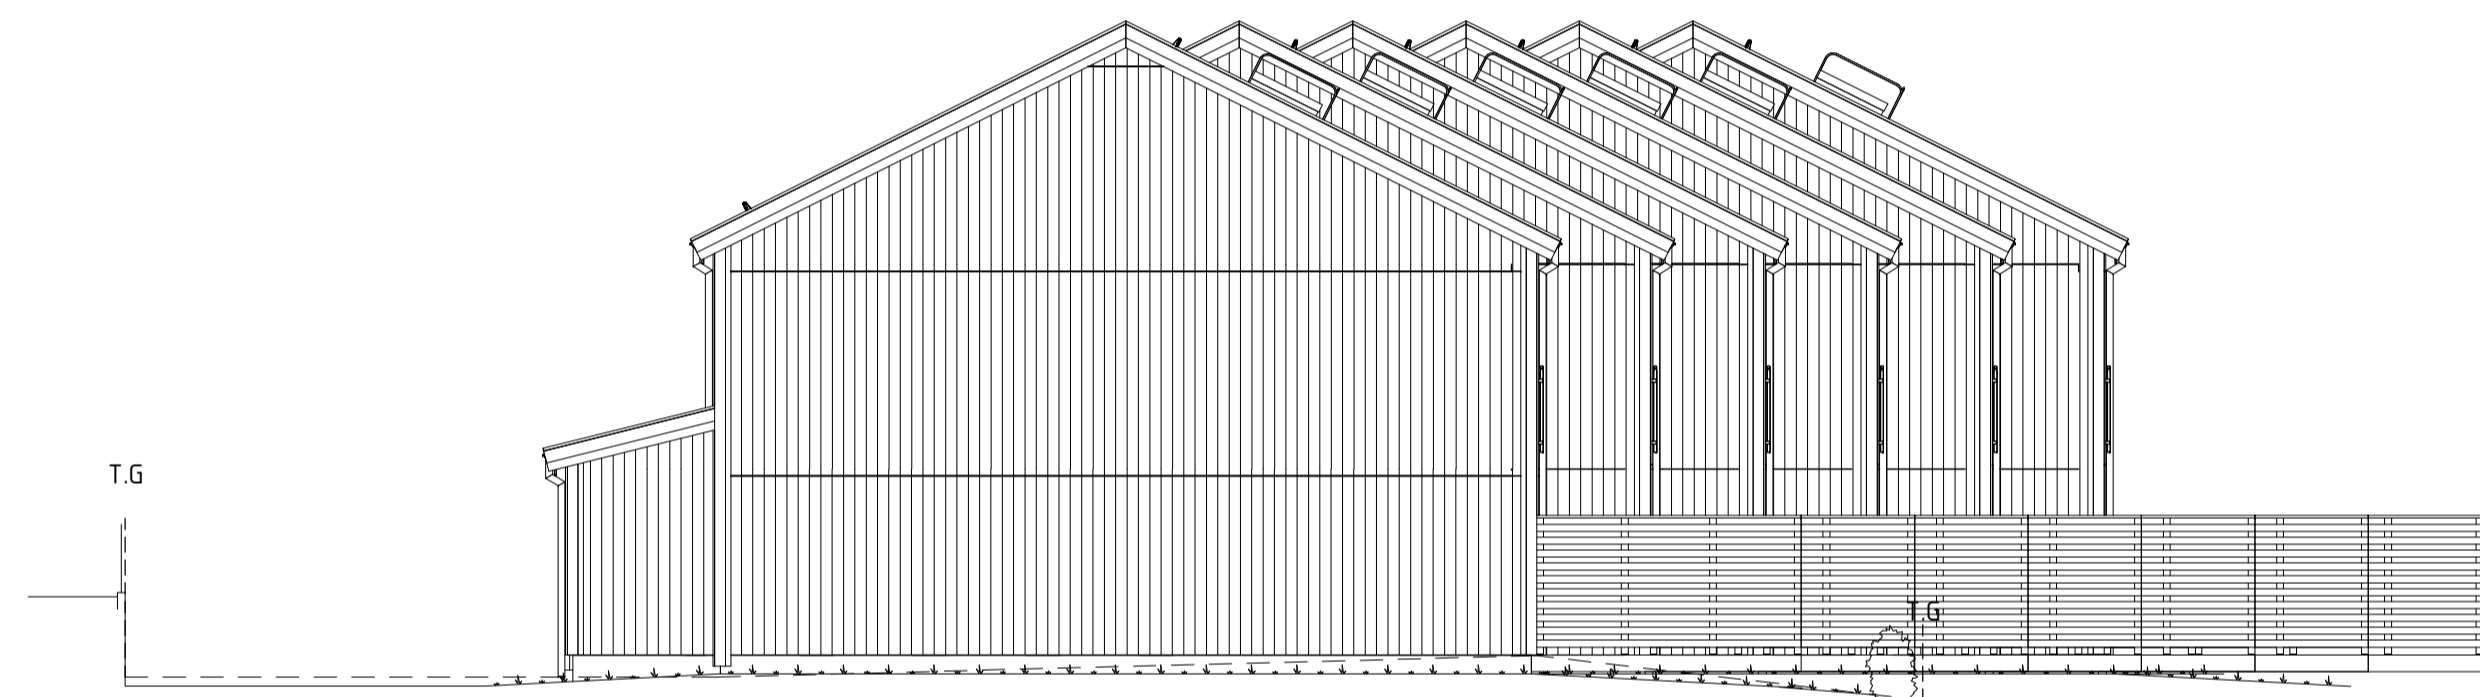


FASAD MOT VÄSTER

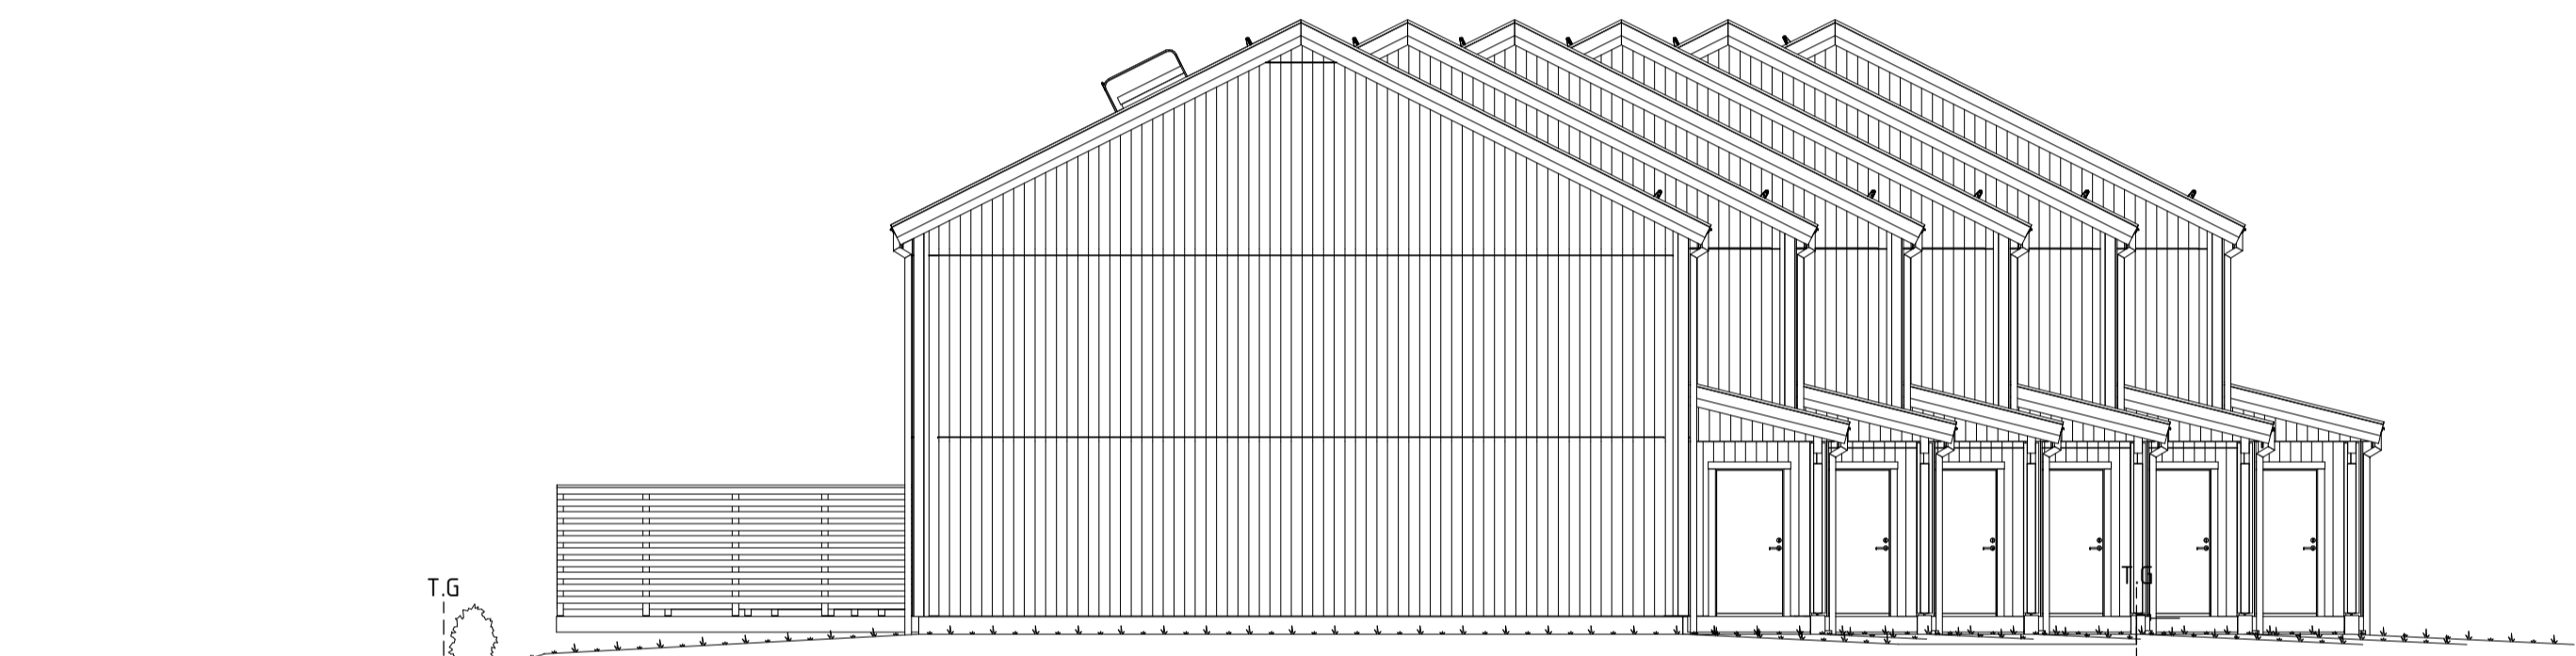

FASAD MOT ÖSTER

FASAD NCS S 4020-Y90R FASAD NCS S 5010-R30B FASAD NCS S 6020-R70B FASAD NCS S 4020-Y90R FASAD NCS S 5010-R30B FASAD NCS S 6020-R70B

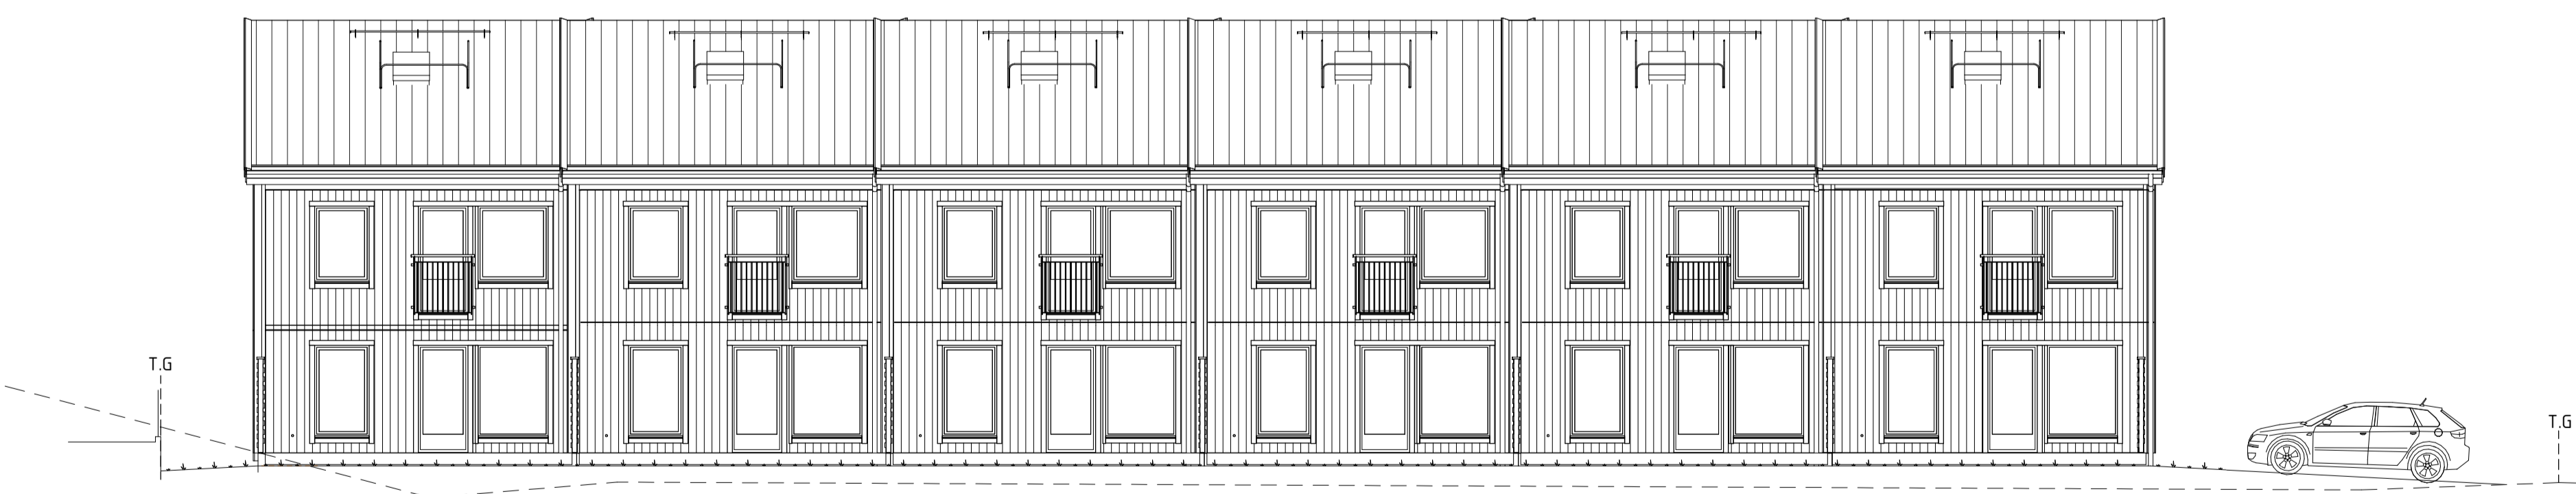

FASAD MOT SÖDER

— BLIVANDE MARK
 - - - BEFINTLIG MARK
 - - - GATA

ENKLARE KONSTRUKTIONSFÖRÄNDRINGAR KAN
 FÖREKOMMA EFTER PROJEKTERING.

 EV. LEDNINGSSCHAKT OCH TRUMMOR FÖR
 VENTILATION OCH AVLOPP ÄR EJ REDOVISADE.
 FÖRLÄGGNING FRAMGÅR AV INSTALLATIONSRTNING.



B	2017-02-21	FÄRGSÄTTNING	CY
A	2017-02-10	FÄRGSÄTTNING	CY
REV	DATE	ÄNDRINGEN AVSER	SGR
MÄTNING BYGGLOVSHANDLING			
PROJEKTNAMN MÖNSTERSKRIVAREN			
		TRIVSELHUS AB 570 10 KORSBERGA TEL 0383-208 00 TRIVSELHUS.SE	
PROJEKTLEDARE	CHARLOTTA SABEL	08-54547039	TELEFON
SEK	P1240	HUS 1	
CY/CE			
DATE	2016-12-20	PROJEKTNR	P63346
FASTIGHET	MÖNSTERSKRIVAREN 19	OBJEKTNR	0115538
		ANTALSR	XXXX
PROJEKT	FASAD 1		
SKALA	1 : 100	RISSNAMN	A-40.3-0111

A1 B1 s 28mm