

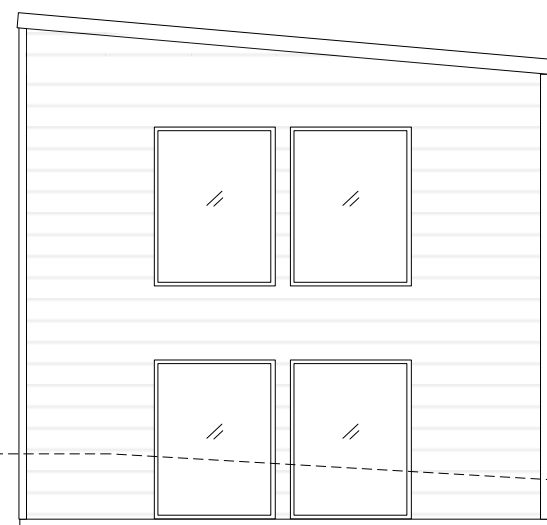
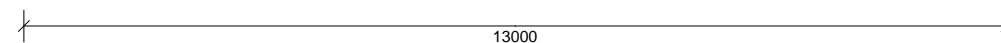


FASAD SYDOST

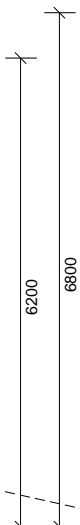

FASAD SYDVÄST

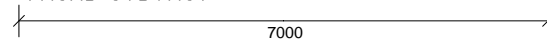

BEFINTLIG MARKNIVÅ
 NY MARKNIVÅ


FASAD	LIGGANDE VIT TRÄPANEL / PLÅT
TAK	TAKPAPP SVART
PLÅTDETALJER	ANTRACITGRÅ
FÖNSTER	ANTRACITGRÅ
DÖRRAR	ANTRACITGRÅ
SOCKEL, GRUND	GRÅ

Vaktmästaren 26 Nybyggnation Villa
 Fasadritning Söder Ver 1.vsd

BYGGLOVSRITNING

SKALA 1:100

2024-03-28

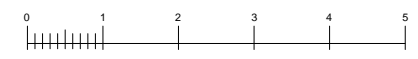

WWW.BYGGLOVSRITNINGAR.GR
 BYGGLOVSRITNINGAR.GR
 +46 70 806 48 99