


Planskiss

Erik Dahlbergsgatan 35C

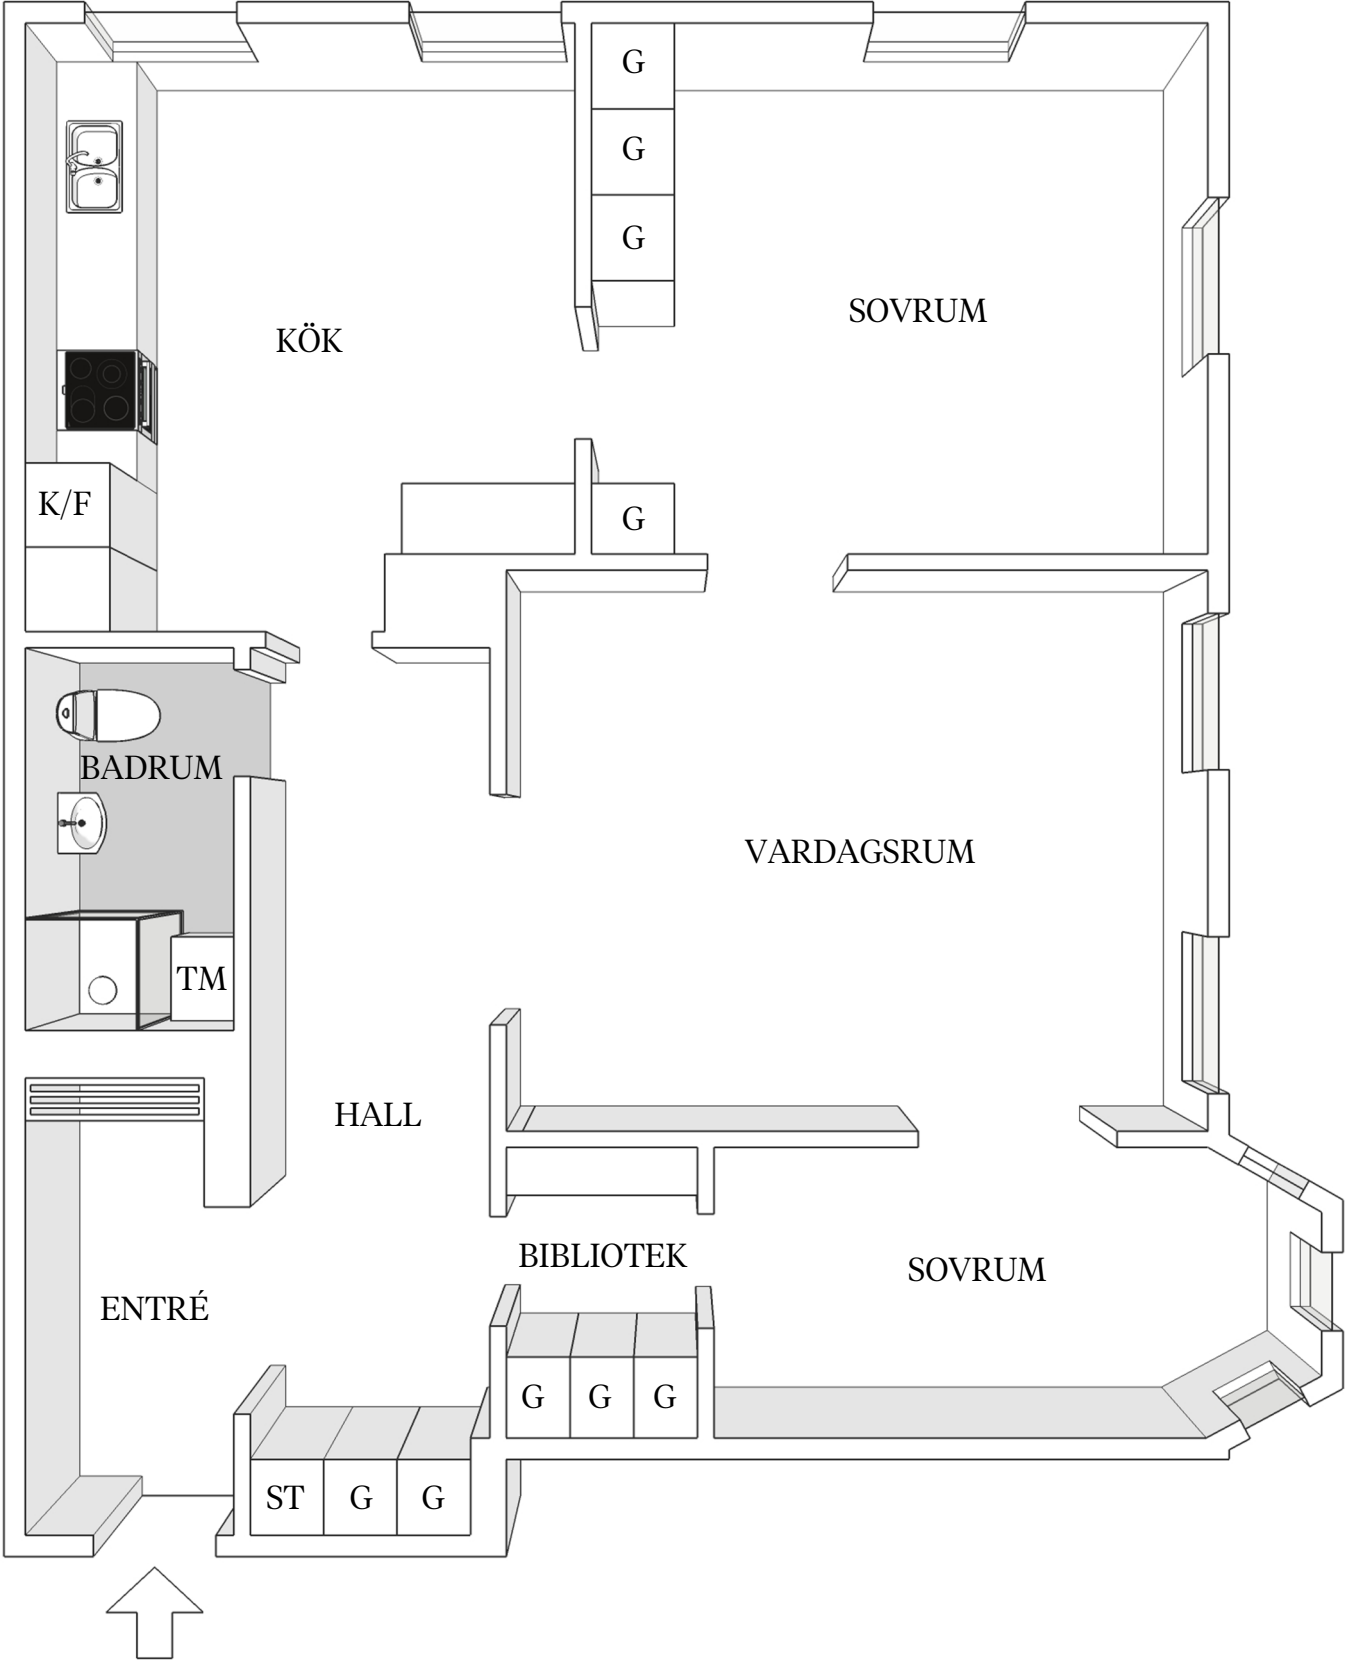

Med reservation för avvikelser. Planskissen är ej skalnlig.