

- Nya fastigheter:  
 Villingsberg 1:76  
 Villingsberg 1:77  
 Villingsberg 1:78  
 Villingsberg 1:79  
 Villingsberg 1:80  
 Villingsberg 1:81  
 Villingsberg 1:82  
 Villingsberg 1:83  
 Villingsberg 1:84

- Traktgräns
- - - Fastighetsgräns
- \* \* \* Utgående gräns
- ..... Rättighet
- Gemensamhetsanläggning
- ⊙ Figurnummer
- VILLINGSBERG 1:7 Registerbeteckning
- - - - - Vägkant
- Watten
- ⊠ Byggnad


Skala 1:1000  
 Koordinatsystem: SWEREF 99 15 00  
 Mätmetod: Satellitmätning NRTK-tjänst  
 Orig. format: A3S Kommun: Karlskoga Län: Örebro  
 Nya gränser: Runt samtliga styckningslotter

*Christina Odby*  
 Christina Odby, förrättningslantmätare

Förrättningskartan innehåller detaljer med olika kvalitet. Fastighetsgränser, rättigheter och samfälligheter kan vara ofullständigt redovisade.  
 Fastighetsrättslig beskrivning aktbilaga BE  
 Teknisk beskrivning aktbilaga TBE

Framställt genom	Nymätning
Beslutsdatum	2015-11-27

Fastighetsreglering berörande Villingsberg 1:34 samt avstyckning från Villingsberg 1:75 samt anslutning enligt §42a anläggningslagen

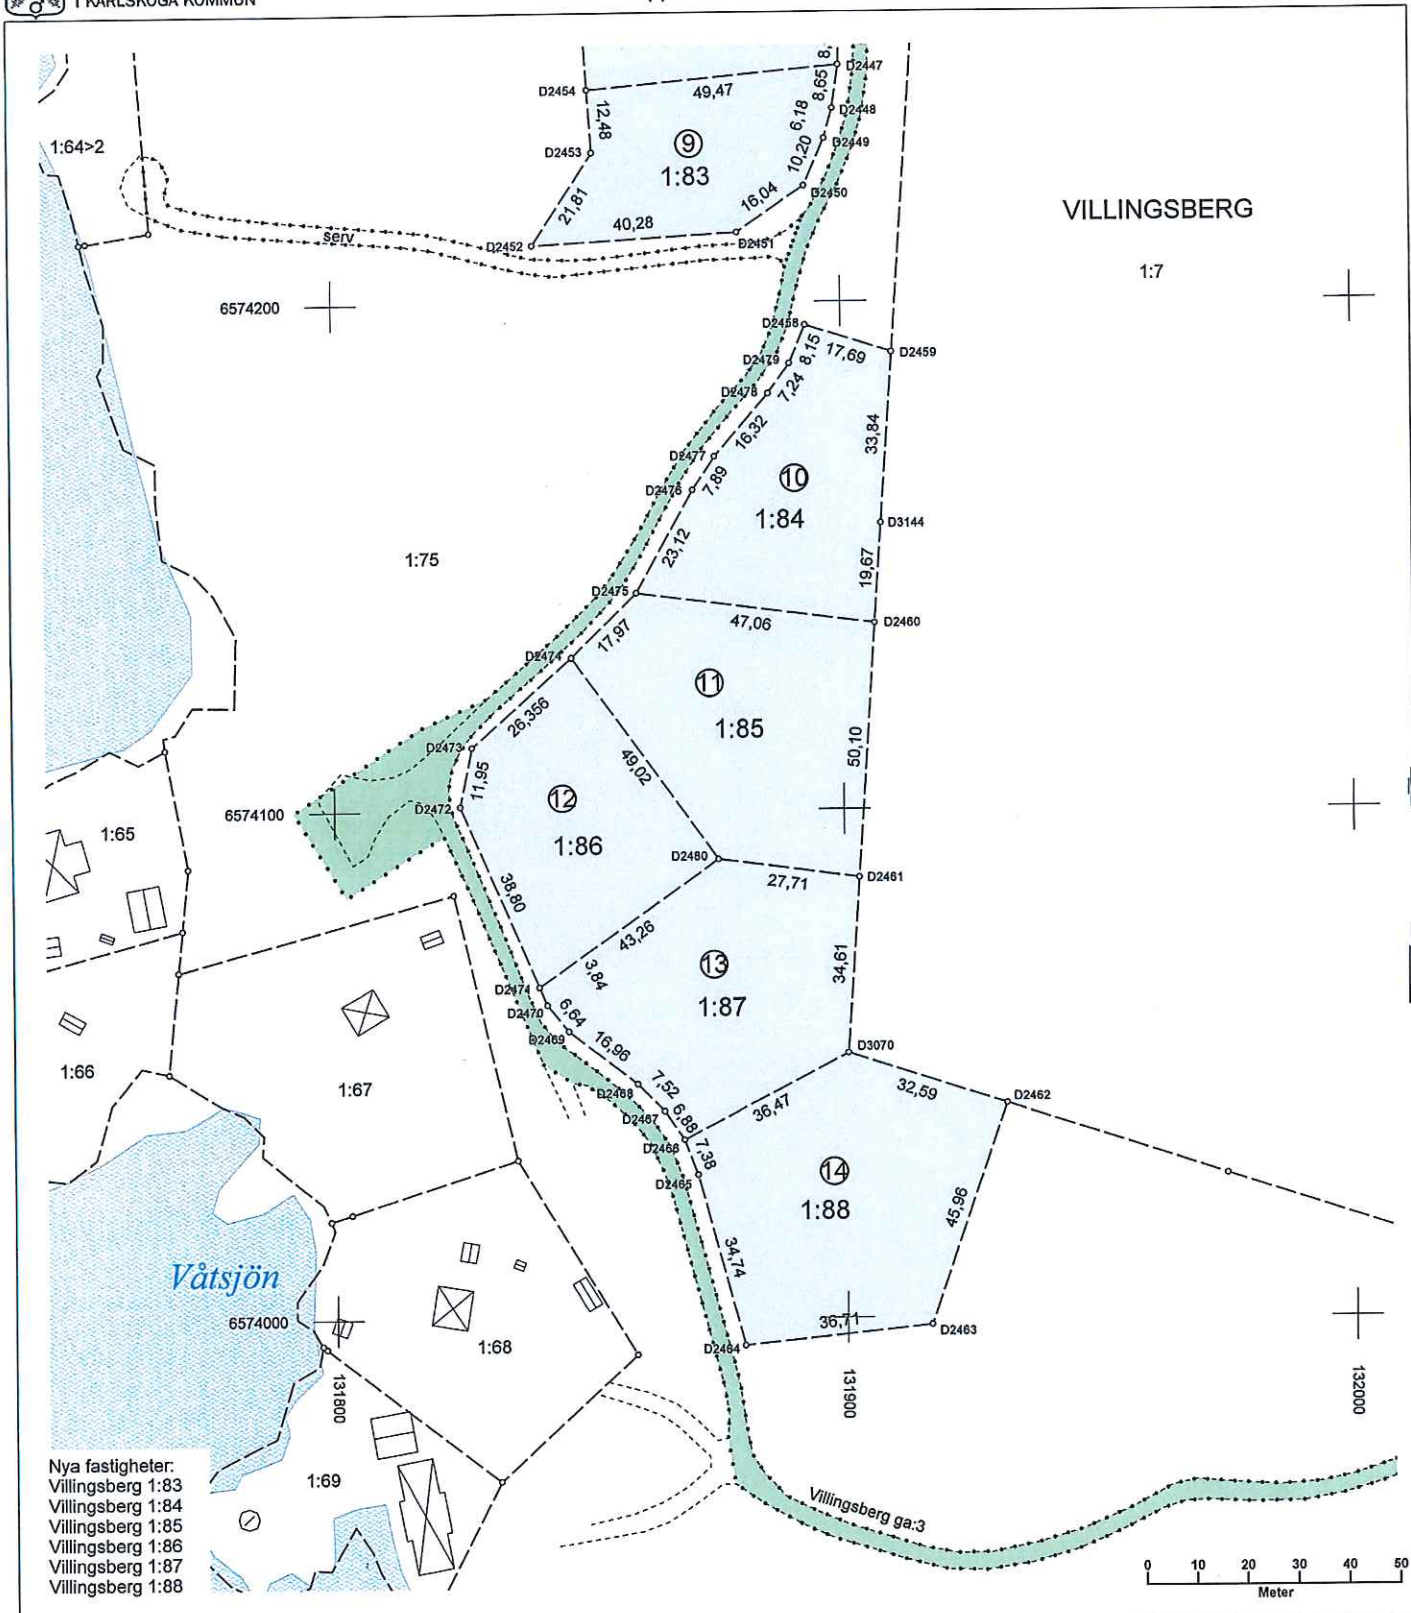

- Traktgräns
- - - Fastighetsgräns
- \* \* \* Utgående gräns
- ..... Rättighet
- Gemensamhetsanläggning
- ① Figurnummer
- VILLINGSBERG 1:7 Registerbeteckning
- Vägkant
- Vatten
- Byggnad

Skala 1:1000  
Koordinatsystem: SWEREF 99 15 00  
Mätmetod: Satellitmätning NRTK-tjänst  
Orig. format: A3S Kommun: Karlskoga Lan: Örebro  
Nya gränser: Runt samtliga styckningslotter

*Christina Odby*  
Christina Odby, förrättningslantmätare

Förrättningskartan innehåller detaljer med olika kvalitet. Fastighetsgränser, rättigheter och samfälligheter kan vara ofullständigt redovisade.

Fastighetsrättslig beskrivning aktbilaga BE  
Teknisk beskrivning aktbilaga TBE

Framställt genom  
Nymätning  
Besöksdatum

Fastighetsreglering berörande Villingsberg 1:34 samt avstyckning från Villingsberg 1:75 samt anslutning enligt §42a anläggningslagen