


Stockholms Stadsbyggnadskontor 2021-07-05 Skala 1:400

FÖRKLARINGAR

PLUSHÖJDER I METER

ANGIVNA PLUSHÖJDER ÄR PRELIMINÄRA


Stadsbyggnadskontoret
 Inkom 2021-10-18
 Reg.
 Dnr: 2021-10744-575

REV. 2021-10-11

~~DAT. 2021-07-06~~

REV	ANT	ÄNDRINGEN AVSER	DATUM	SIGN

BYGGLOVSRITNING



KAMAXELN 1 / ÄLVSJÖ
MALMKÖPINGSVÄGEN 47

OMBYGGNAD KV. TILL 2 LÄGENHETER
SITUATIONSPLAN

BESTÄLLARE / BYGGHERR		JONAS MOLINA	
ARKITEKTER		CARLSON T 08-650 75 20 info@carlsonark.com Nytorngatan 17A, 116 22 Sthlm	
KONSTR AV	ANSVARIG / HANDLÄGGARE	LUPPRAGS NR	
CC	Christer Carlson		
STOCKHOLM 2021-07-06		SKALA	RITNINGNUMMER
		1 : 400 / A3	A388:01

BET

Inkom till Stockholms stadsbyggnadskontor - 2021-10-18, Dnr 2021-10744
 Tillhör Stockholms stadsbyggnadsnämnds beslut, Lovbeslut - Bifall - 2021-11-11, Handl. Eva Bäverdal

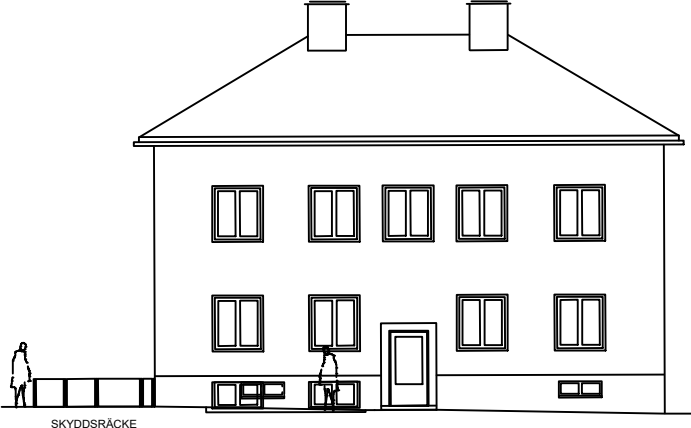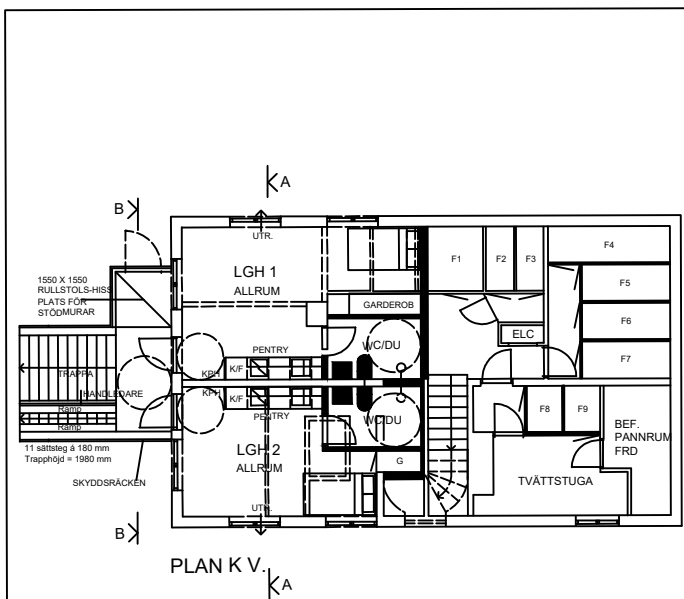

FASAD MOT NORDOST

FÖRESKRIFTER

AVSER OMBYGGNAD / INREDNING DEL AV KÄLLARVÄNING
TILL 2 ST NYA LÄGENHETER ENL. RITNING.

NYA STÖDMURAR OCH NY TRAPPA UTOMHUS ENL. RITNING
NYA STÖDMURAR OCH FRAMDRAGNING AV -EL FÖRBEREDS
TILL EN FRAMTIDA RULLSTOLS-HISS. HISSEN INSTALLERAS OM
OCH NÄR ETT FAKTISKT BEHOV UPPSTÅR.

BEF. TVÄTTSTUGA, TORKRUM, SPA-ANLÄGGNING / BASTU
MM. TAS I ANSPRÅK. TVÄTTSTUGA OCH LGH-FÖRRAD FLYTTAS
TILL OCH INREDS I GEMENSAM KÄLLARE.

BRUTTOAREA TOTALT CA 61 KVM.
LGH 1. NETTOAREA / BOYTA CA 28,5 kvm
LGH 2. NETTOAREA / BOYTA CA 23,0 kvm

UTRYMNING SKALL SKE GENOM NYA ÖPPNINGSBARA
FÖNSTER MOT NORDOST OCH SYDVÄST.

BOVERKETS BYGGGREGLER BBR / BFS SKALL
I ALLA TILLÄMPLIGA DELAR VID OMBYGGNADEN.

FÖRKLARINGAR

MÄTT I MM

■ NYA BYGGELEMENT


▬ RIVNA BYGGELEMENT

HÄNVISNING

A-RITNING A388:01, A388:03, A388:04

- REV. 2022-11-06 Trappa och ramper
- REV. 2022-10-24 Inghighet WC/DU, Entré
- REV. 2022-09-23 Inghighet WC/DU, Entré
- REV. 2024-11-09 Hopppl. LGH-förråd + tvättst.
- REV. 2024-10-11
- DAT. 2024-07-06

BYGGLOVS-RITNING	BYGGLOVS-RITNING
KAMAXELN 1 / ÄLVSJO	KAMAXELN 1 / ÄLVSJO
MALMKÖPINGSVÄGEN 47	MALMKÖPINGSVÄGEN 47
OMBYGGNAD KV. TILL 2 LÄGENHETER	OMBYGGNAD KV. TILL 2 LÄGENHETER
UPPSTÄLLINGSRITNING	UPPSTÄLLINGSRITNING
STOCKHOLM 2021-07-06	STOCKHOLM 2021-07-06
1:100 / A3	A388:02

 

REKONSTRUKTION

JONAS MOLINA

CARLSON


T 08-650 75 20
info@carlson.se

4807 FENSTER Nybergsgatan 17A, 116 22 Södra


PROJEKTANT

C.C. Brister Carlsson

STOCKHOLM 2021-07-06

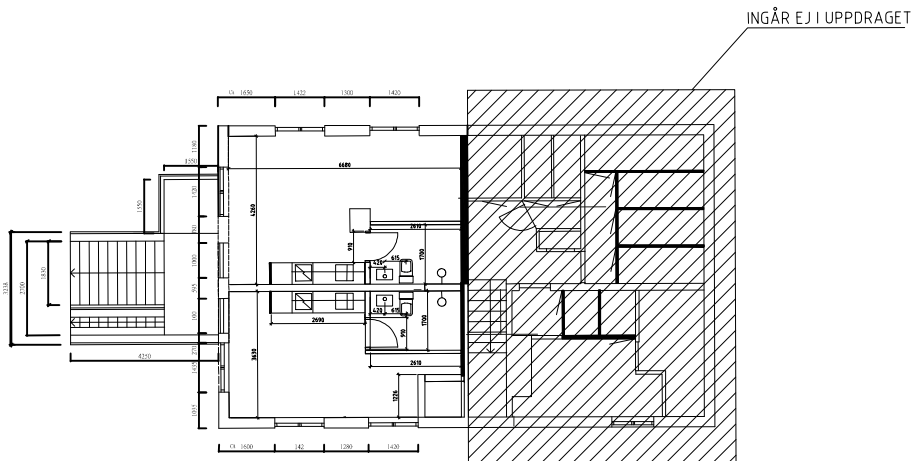

KÄLLARPLAN 1:50

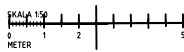

FÖRKLARINGAR


 INGÅR EJ I UPPDRAGET

ÖES:

SÄMTLIGA MÄTT KONTROLLERAS PÅ PLATS INNAN TILLVERKNING SKER. ENTREPRENÖREN SKALL FÖRSÄKRA SIG OM ATT HEN ERHÅLLIT DEN SENASTE VERSIONEN AV RITNINGEN INNAN ARBETE PÅBÖRJAS VID EVENTUELLA OKLARHETER; KONTAKTA ARKITEKTEN.

OM BEF. FÖRUTSÄTTNINGAR AVVIKAR FRÅN K-RINNINGAR, BÖR ENTREPRENÖREN SAMORDNAS DET MED EN KONSTRUKTÖR


BYGGHANDLING		
KAMAXELN 1, ÄLVSJÖ		
OMBYGGNAD KV. TILL 2 LGH		
1998	BYGGNAD	
2022-11-18	BYGGNAD	
KÄLLARPLAN		
MÄTTSÄTTNING		
1:50	K-20-1-01	1/1

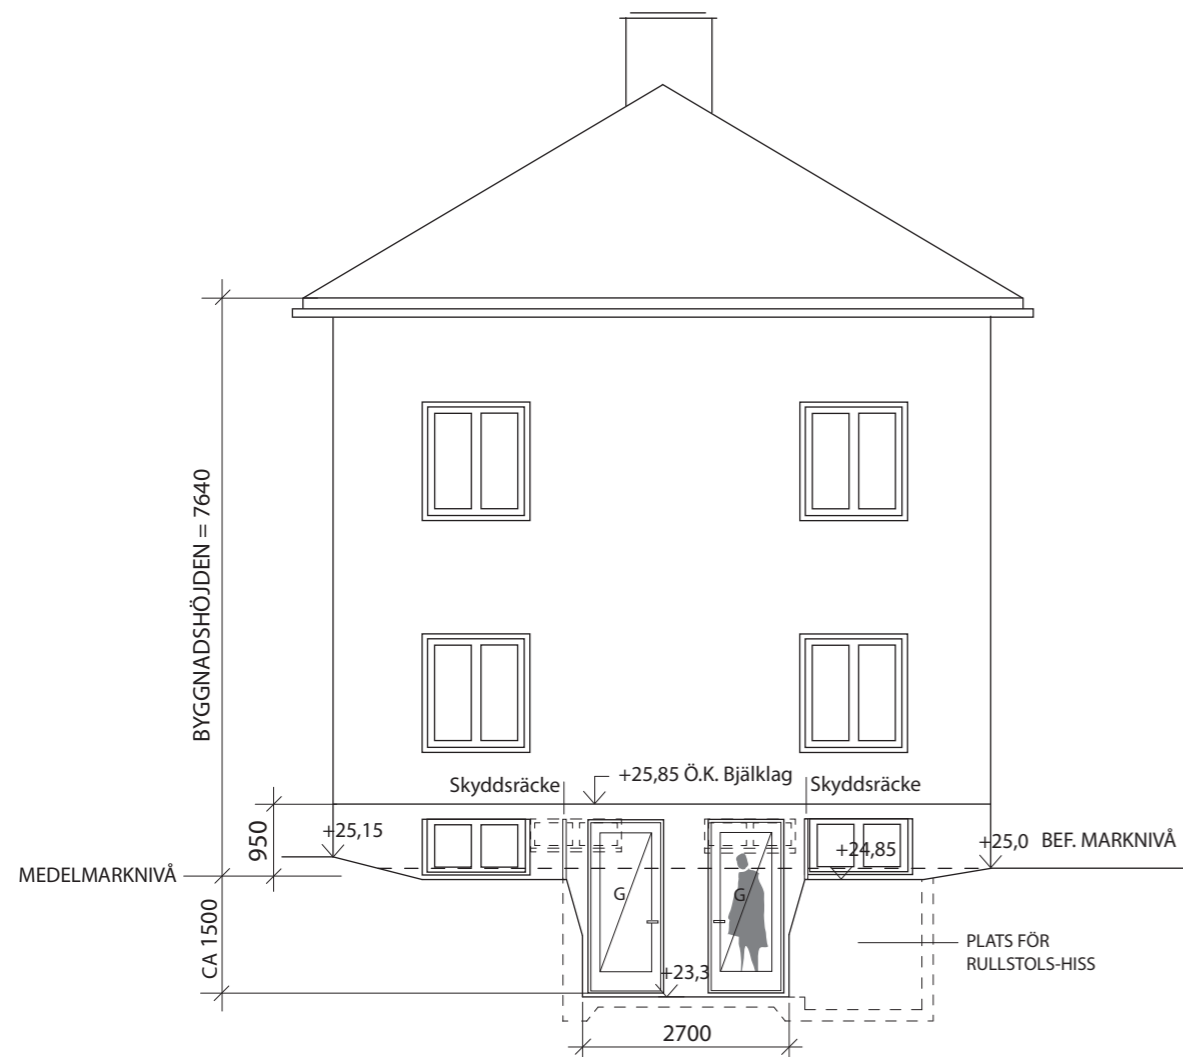

SEKTION A - A (FASAD MOT SYDOST)




FASAD MOT SYDVÄST

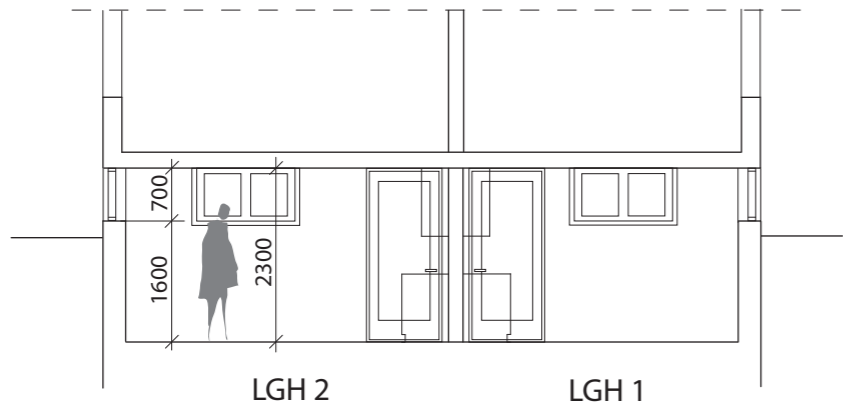


SEKTION B - B

FÖRKLARINGAR
MÅTT I MM
ANGIVNA PLUSHÖJDER ÄR PRELIMINÄRA.

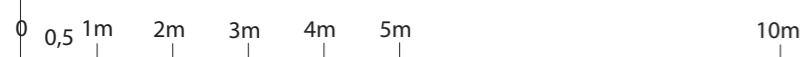


REV. 2022-10-24 Kompl. sektion A - A
~~REV. 2021-10-11~~
~~DAT. 2021-07-06~~

REV	ANT	ÄNDRINGEN AVSER	DATUM	SIGN
BYGGLOVSRITNING				
BESTÄLLARE / BYGGHERR		KAMAXELN 1 / ÄLVSJÖ		
JONAS MOLINA		MALMKÖPINGSVÄGEN 47		
CARLSON T 08-650 75 20 ARKITEKTER info@carlsonark.com Nytorpgatan 17A, 116 22 Sthlm		OMBYGGNAD KV. TILL 2 LÄGENHETER UPPSTÄLLNINGSRITNING		
KONSTR AN	ANSVARIG / HANDLÄGGARE	UPPDRAGS NR		
CC	Christer Carlson			
STOCKHOLM 2021-07-06		SKALA	RITNINGSNUMMER	BET
		1 : 100 / A3	A388:03	

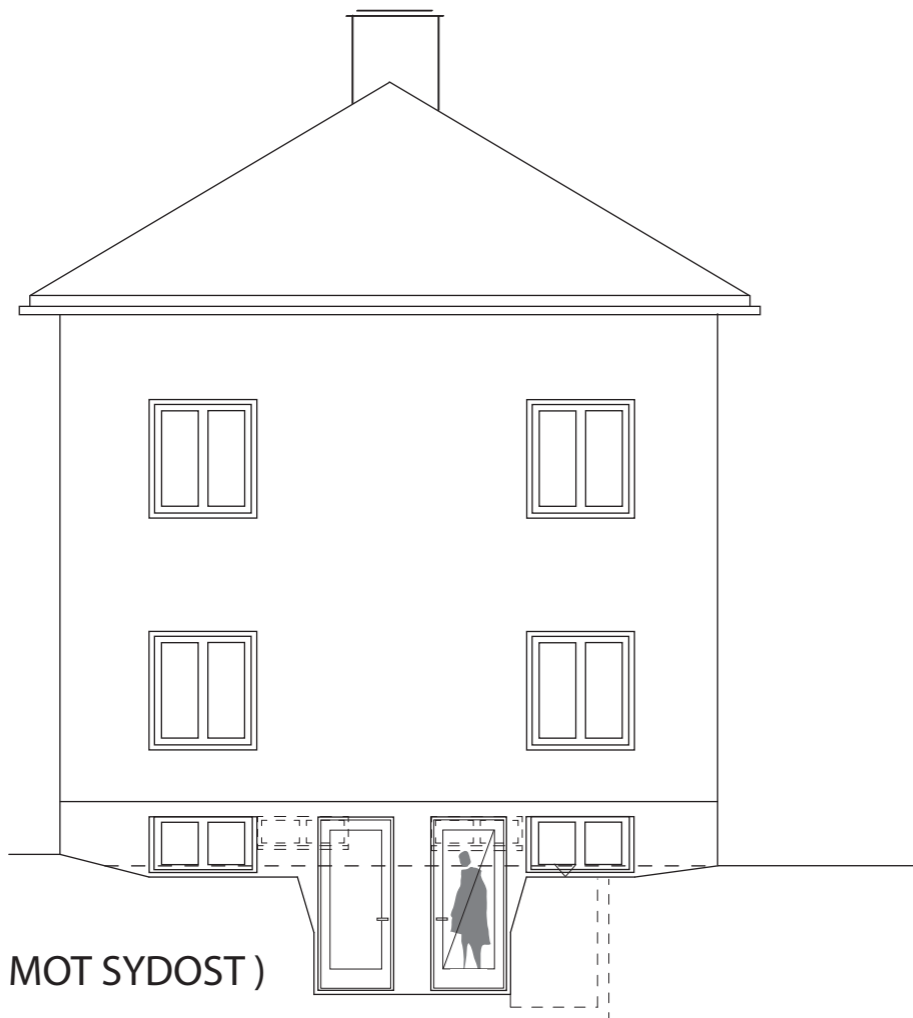


FASAD MOT SYDOST)

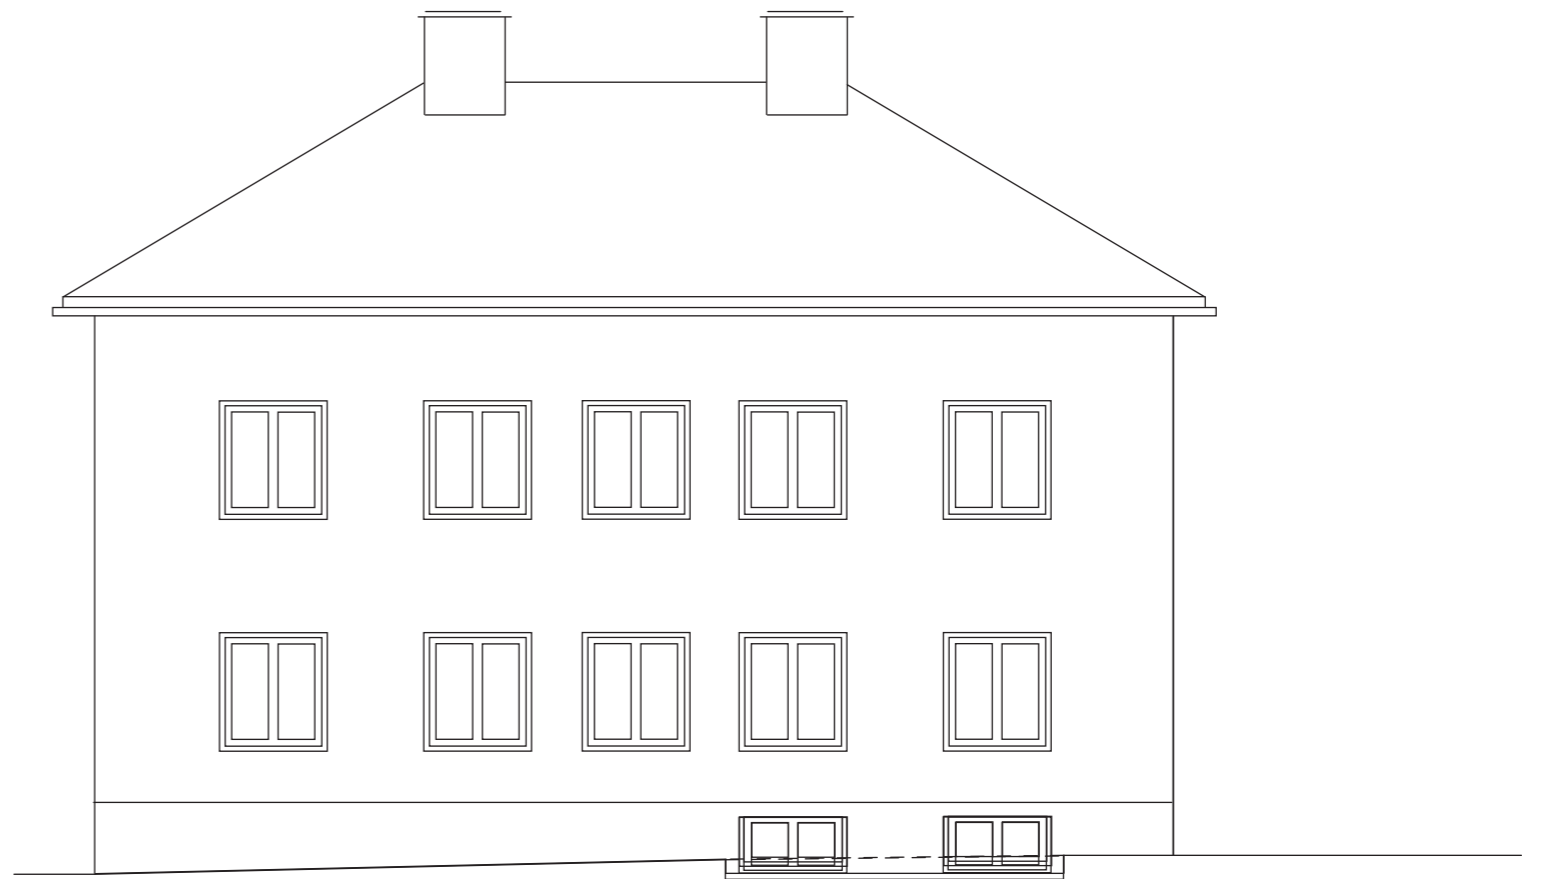

FASAD MOT SYDVÄST



FASAD MOT NORDOST

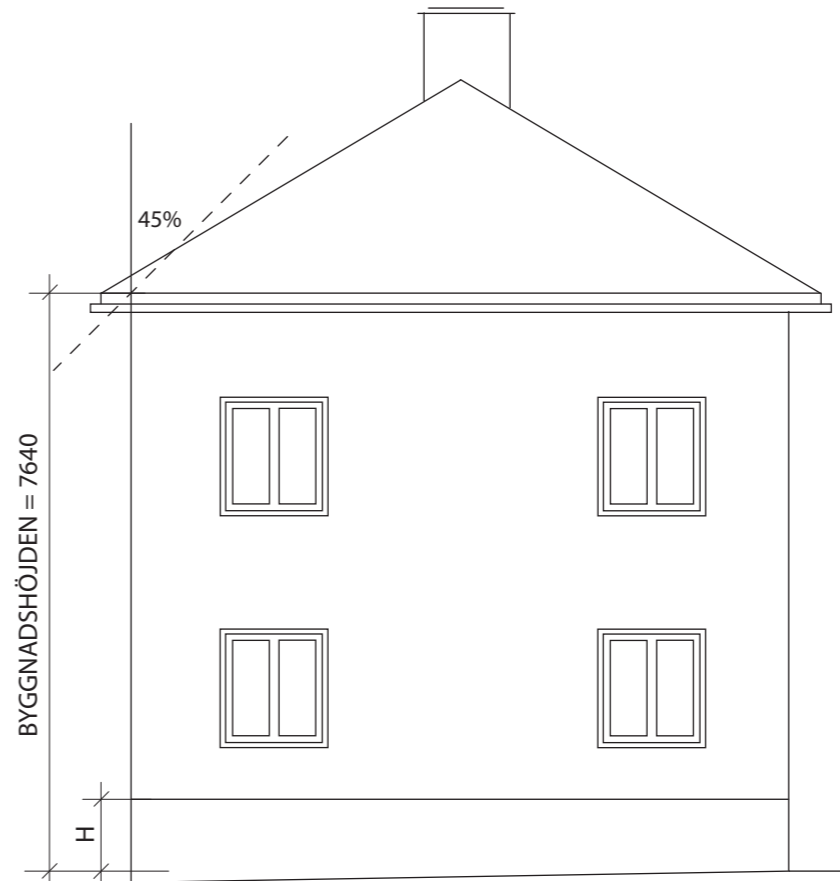

FASAD MOT NORDVÄST

FÖRKLARINGAR

Summa = 43,88 kvm / Omkretsen = 46,0 M
 0,95 M = Medelmarknivån (H)
 BYGGNADSHÖJDEN = 7640 MM

Marknivåer i respektive hörn av huset är kontrollerade på plats.

Fasadhöjder är ej kontrollerade.

OBS! ENDAST REDOVISNING AV BYGGNADSHÖJD DENNA RITNING.

REV. 2021-11-09

~~DAT. 2021-10-11~~

REV	ANT	ÄNDRINGEN AVSER	DATUM	SIGN

BYGGLOVSRITNING

KAMAXELN 1 / ÄLVSJÖ
 MALMKÖPINGSVÄGEN 47

OMBYGGNAD KV. TILL 2 LÄGENHETER
 REDOVISNING BYGGNADSHÖJD

BESTÄLLARE / BYGGHERR
JONAS MOLINA

CARLSON T 08-650 75 20
 ARKITEKTER info@carlsonark.com
 Nytorpgatan 17A, 116 22 Sthlm

KONSTR AV ANSVARIG / HANDLÄGGARE UPPDRAGS NR
 C C Christer Carlson

STOCKHOLM 2021-10-11

SKALA
 1 : 100 / A3

RITNINGNUMMER
A388:04

0 0,5 1m 2m 3m 4m 5m 10m