

# STORA MAGASINET

## NYPRODUCERADE BOSTÄDER PÅ ÖSTERLEN

Lgh.nr: 1001

Våning: 1

ROK: 1


Area: 26m<sup>2</sup>

ST Städskåp  
SG Skjutdörrsgarderob  
L Linneskåp  
K/F Kyl och frys  
K Kylskåp  
F Frys  
U/M Ugn/Mikrovågsugn  
DM Diskmaskin  
TM Tvättmaskin  
TT Torktumlare  
HDT Handdukstork  
KM Kombimaskin



Spis



----- Tillvals vägg

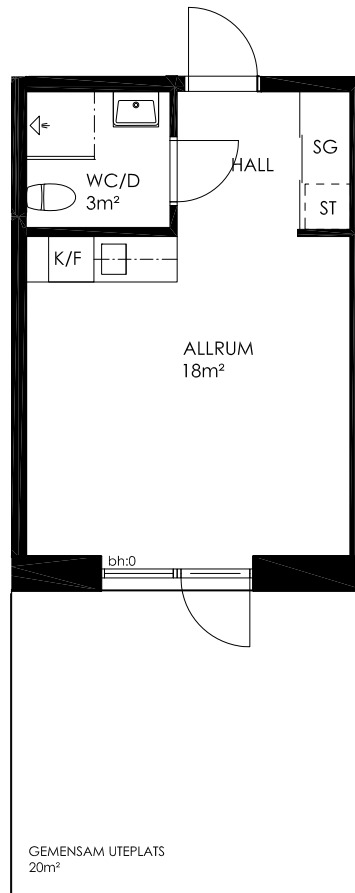

Norripil



Norripil

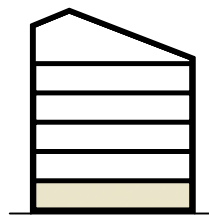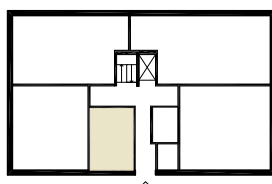

0 1 2 3 4 5 M.

SKALA 1:100

2017-05-05

Med förbehåll för ändringar.  
Tekniskinredning tillkommer.