

# STORA MAGASINET

## NYPRODUCERADE BOSTÄDER PÅ ÖSTERLEN


Lgh.nr: 1002

Våning: 1

ROK: 2


Area: 63m<sup>2</sup>

- ST Städskåp
- SG Skjutdörrsgarderob
- L Linneskåp
- K/F Kyl och frys
- K Kylskåp
- F Frys
- U/M Ugn/Mikrovågsugn
- DM Diskmaskin
- TM Tvättmaskin
- TT Torktumlare
- HDT Handdukstork
- KM Kombimaskin

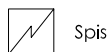

Spis




----- Tillvals vägg

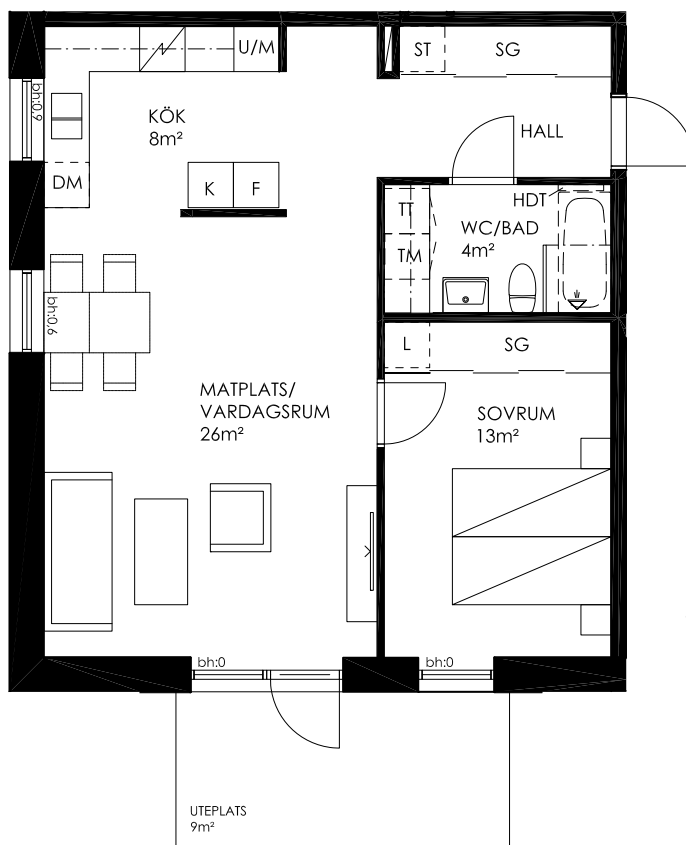

Norrpil



Norrpil

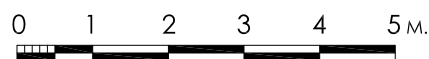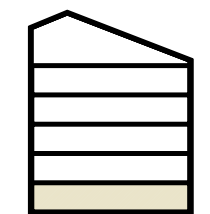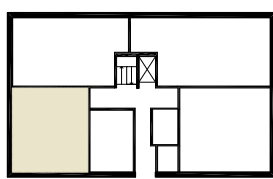

SKALA 1:100

2017-05-05

Med förbehåll för ändringar.  
Tekniskinredning tillkommer.