


TOR

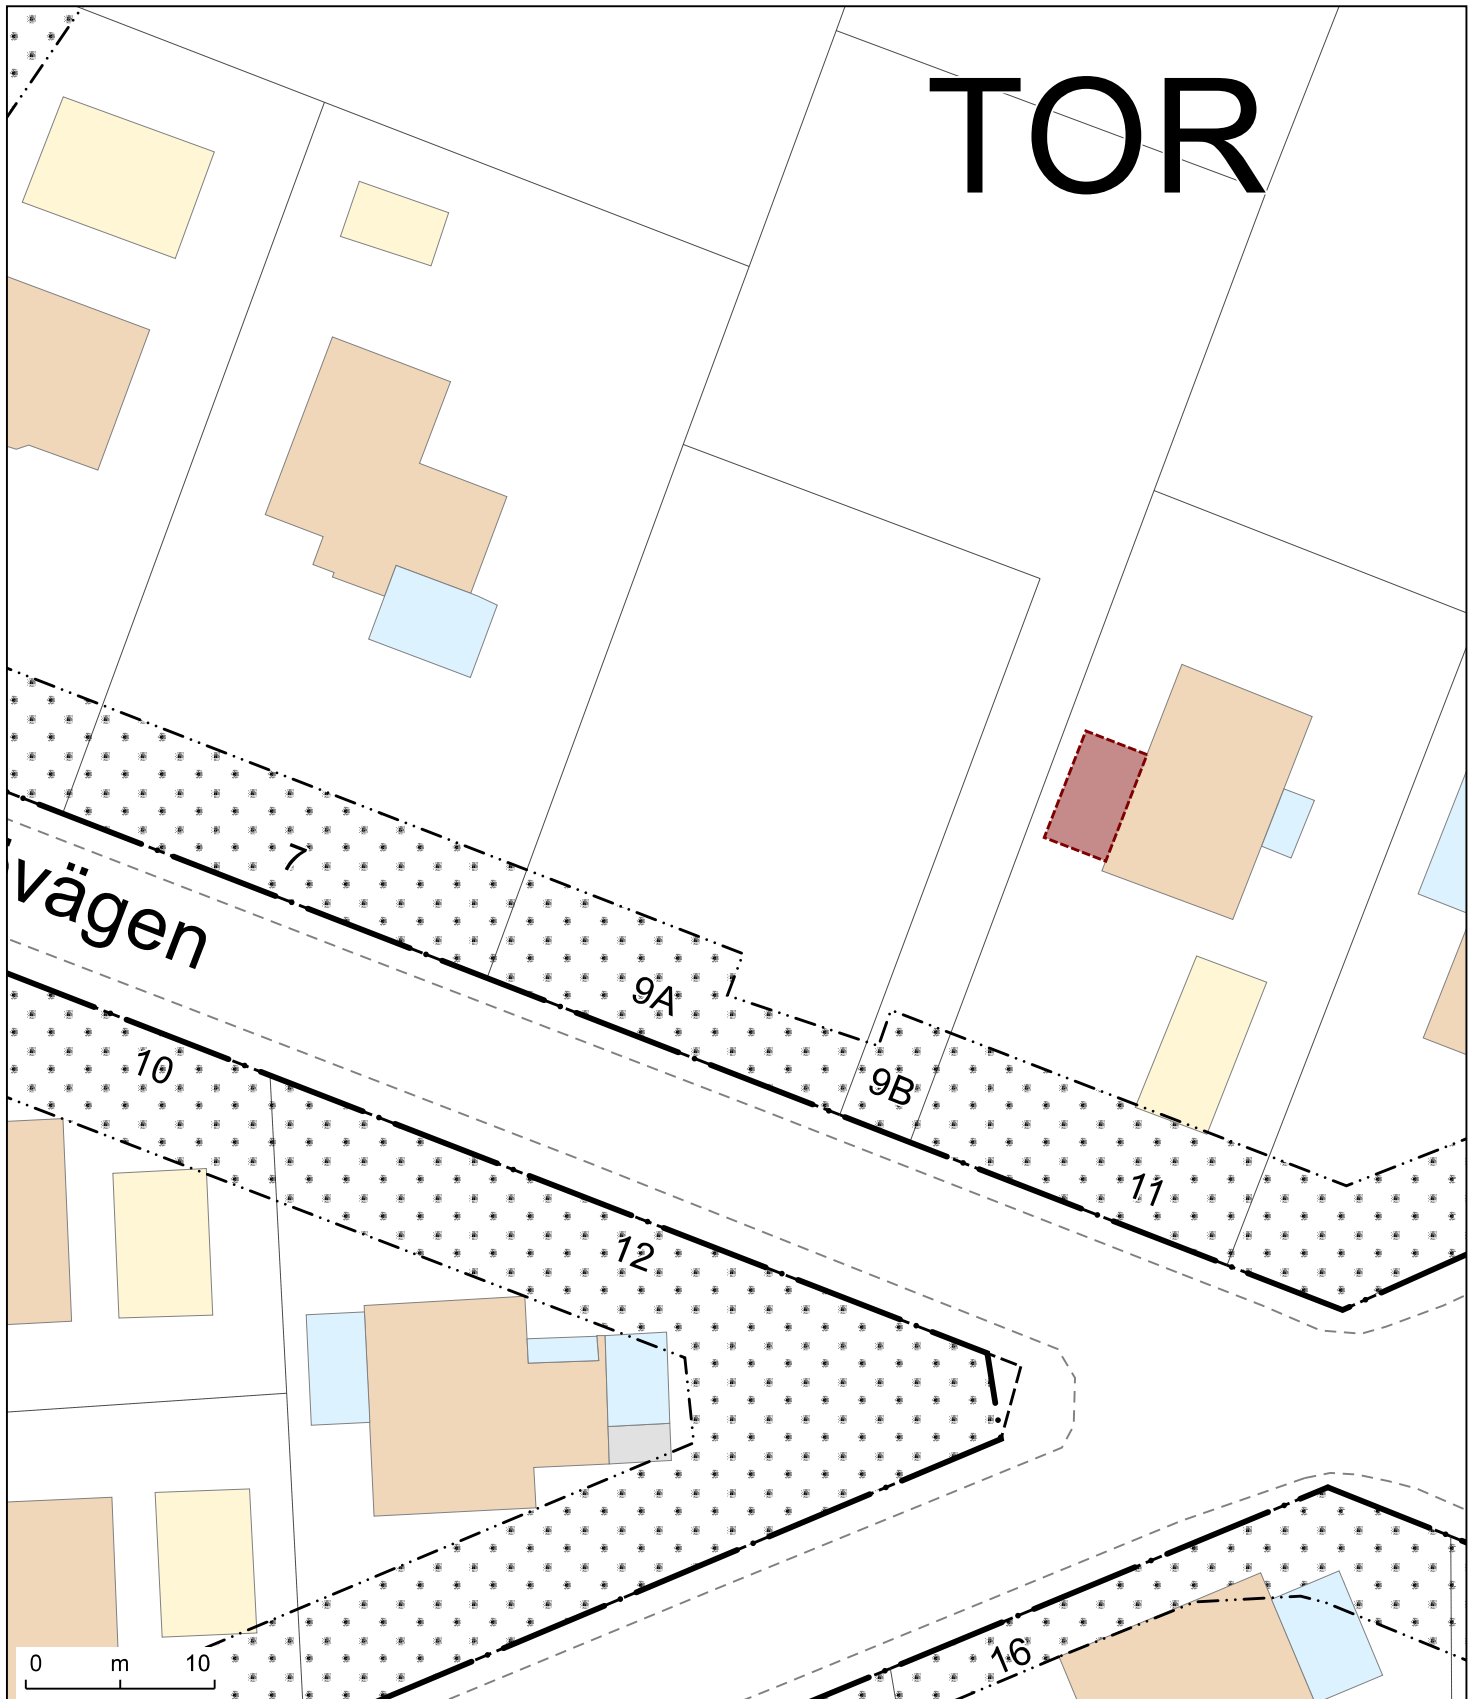

Tomtkarta i skala 1:400 Tor 12

2019-09-06

© Örebro kommun

Registerkarta

- Gränspunkt
- Föreslagna fastighetsgränser
- - - Fastighetsgränser
- · - Traktgränser

Planer

- · - Egenskapsgränser
- · - Användningsgränser

Baskarta

- ⊙ Träd
- ⊕ Höjdfix
- ⊙ Polygonpunkt
- △ Triangelpunkt
- Strandlinje
- Byggnadsdetalj
- Byggnad
- Planerad byggnad

