



EAST

Jönköping Öster

2 ROK - 46,3m²

LGH C11,C18,C25,C32


SKALA 1:100 (A4)

 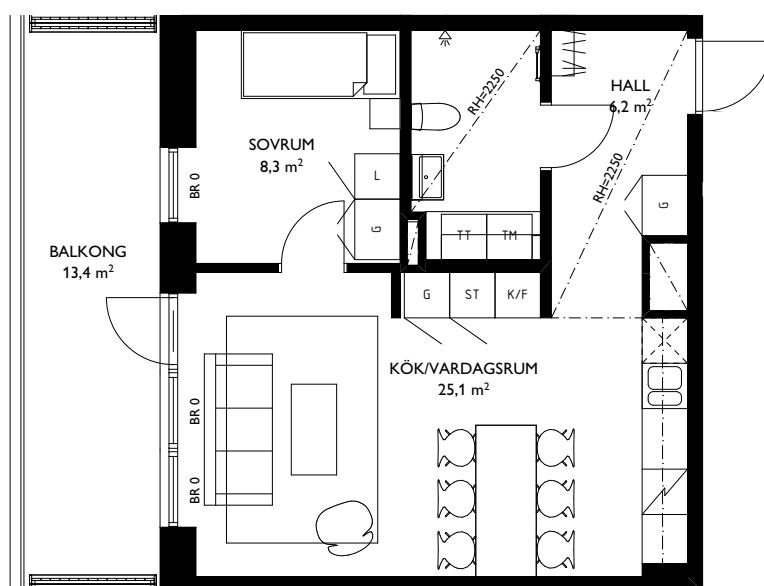

SYMBOLER

TT	TORKTUMLARE	ST	STÄDSKÅP	TF	TAKFÖNSTER
TM	TVÄTTMASKIN		KAPPHYLLA	BR X	BRÖSTNINGSHÖJD X mm FRÅN GOLV
F	FRYS		INDUKTIONSHÅLL		RUMSHÖJD X mm
K	KYL		DISKMASKIN		HANDUKSTORK
K/F	KYLFRYS	G	GARDEROB		

LÄGENHETENS PLACERING

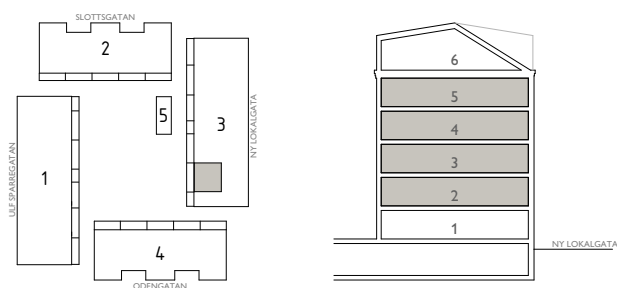

TOSITO

Rumshöjd där ej annat anges: 2,5m. Fönsters brösthöjd där ej annat anges: 600mm.
2018-11-27. Med reservation för ändringar. Ytangelser är preliminära.