







ENTRÉPLAN

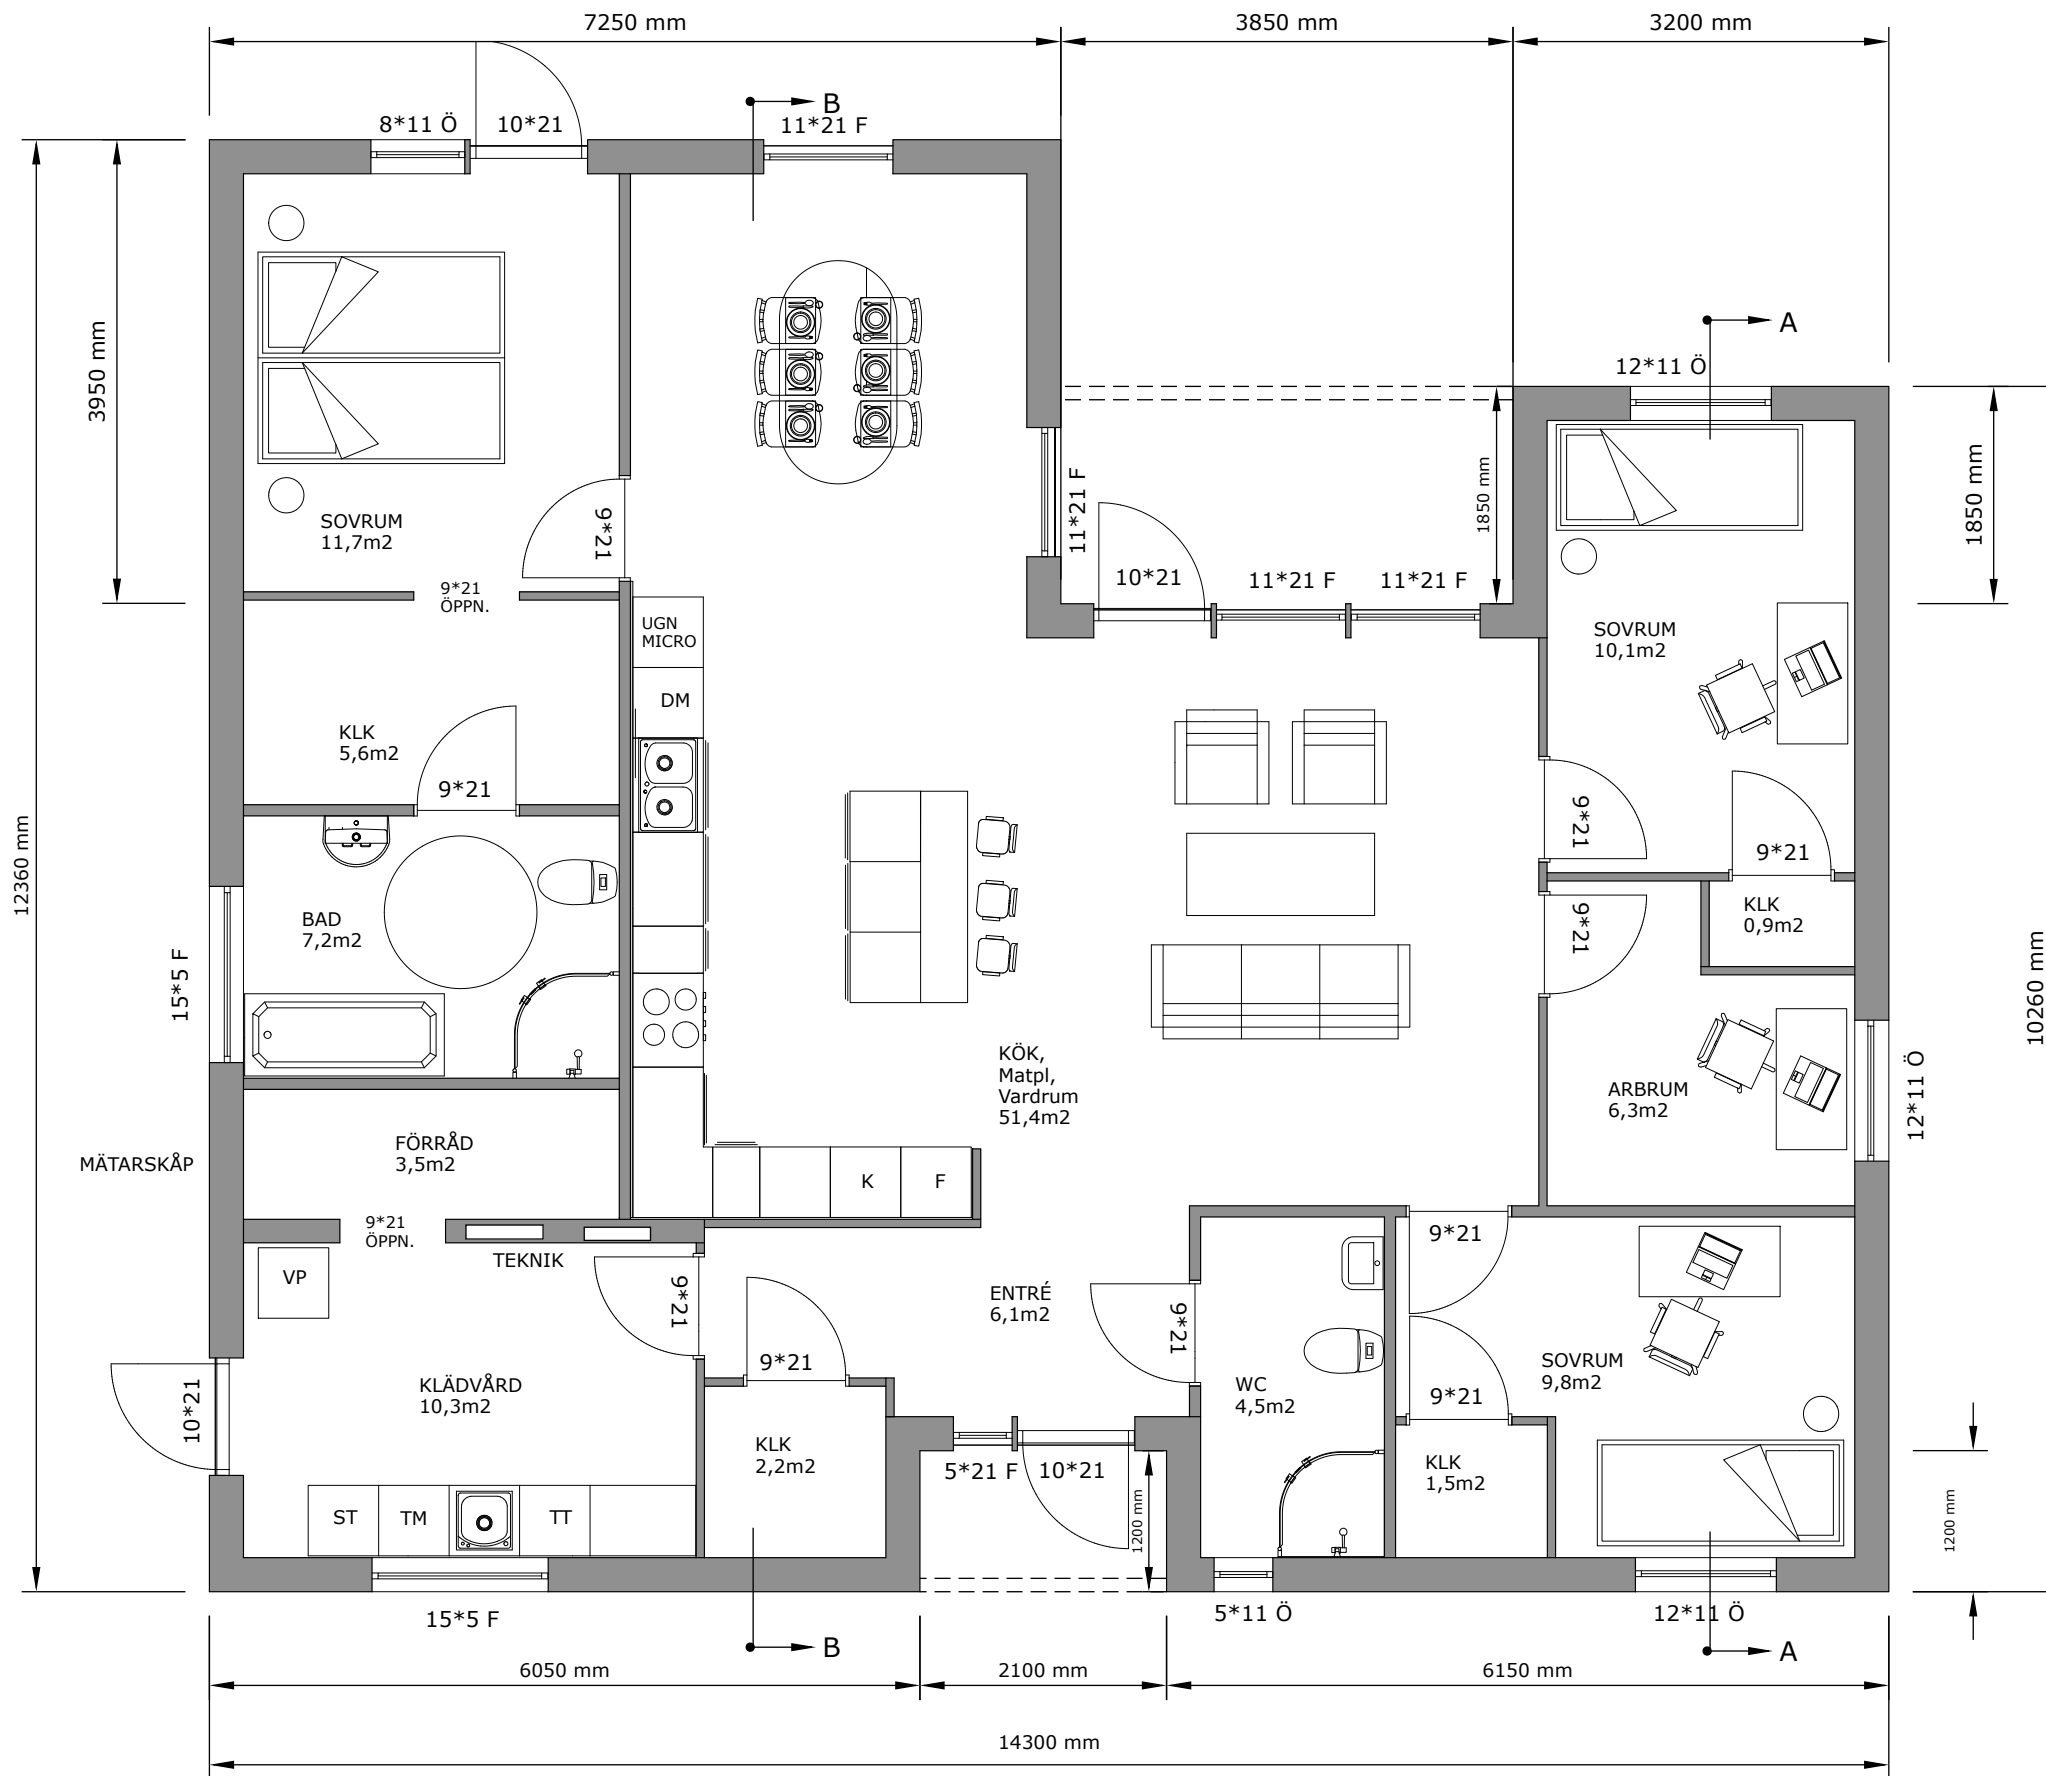

Sektion A-A

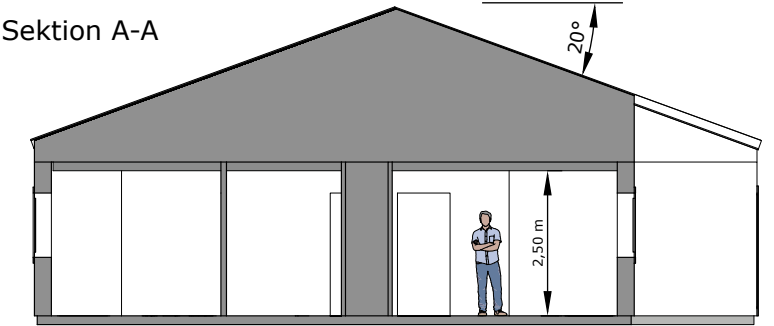

Sektion B-B

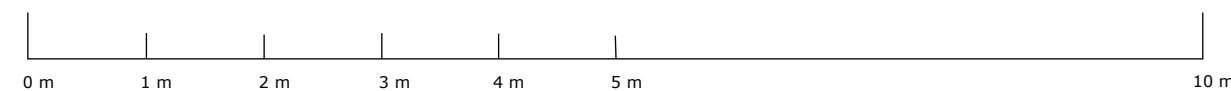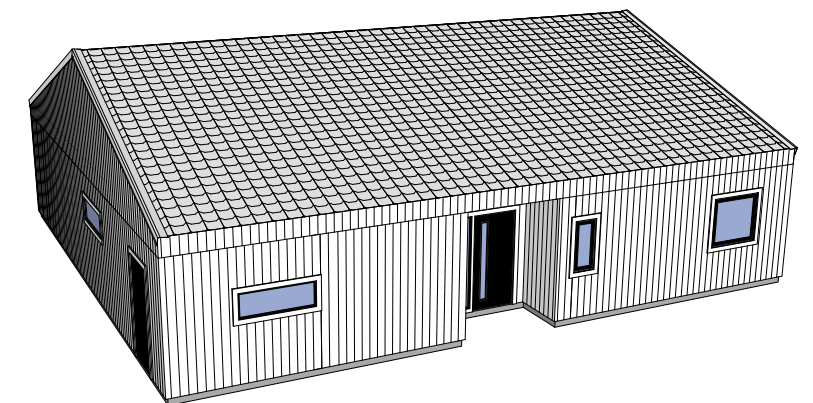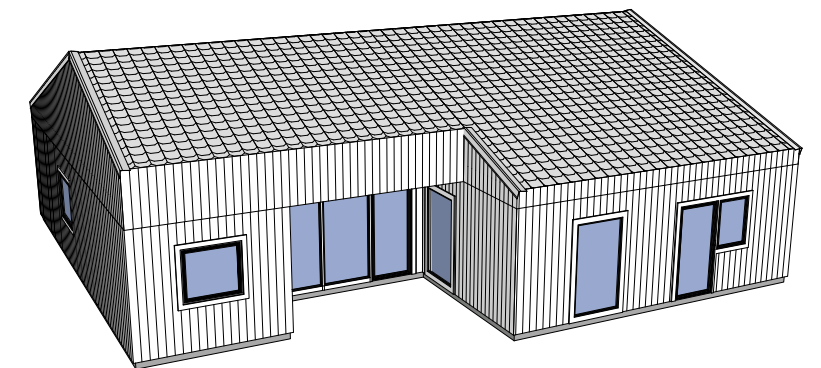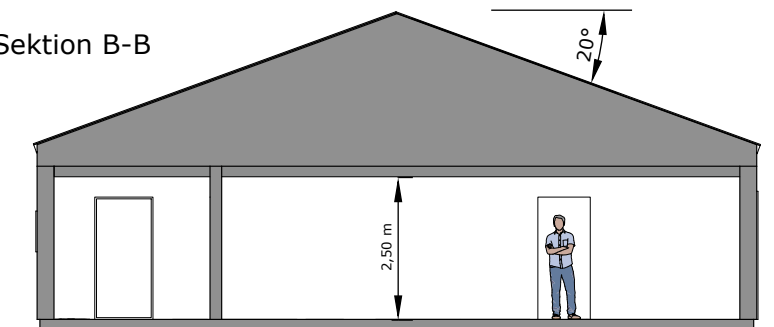

BYGGLOVSHANDLING

NYBYGGNAD Enbostadshus & Garage
Eddie Hjortmarker UBBHULT 2:15
MARKS KOMMUN

Småhusproduktion i Mölndal AB

Ritning nr: 2203_9_ A1 Skala 1:50 A3

PLAN & SEKTIONER

Ritad av A.C 2023-01-20

A1 2_Ubbhult_2_15

Ansvarig PG Hjortmarker 0703-168800

NUMMER

A1