


# Planskiss

Pippi långstrumps gata 37

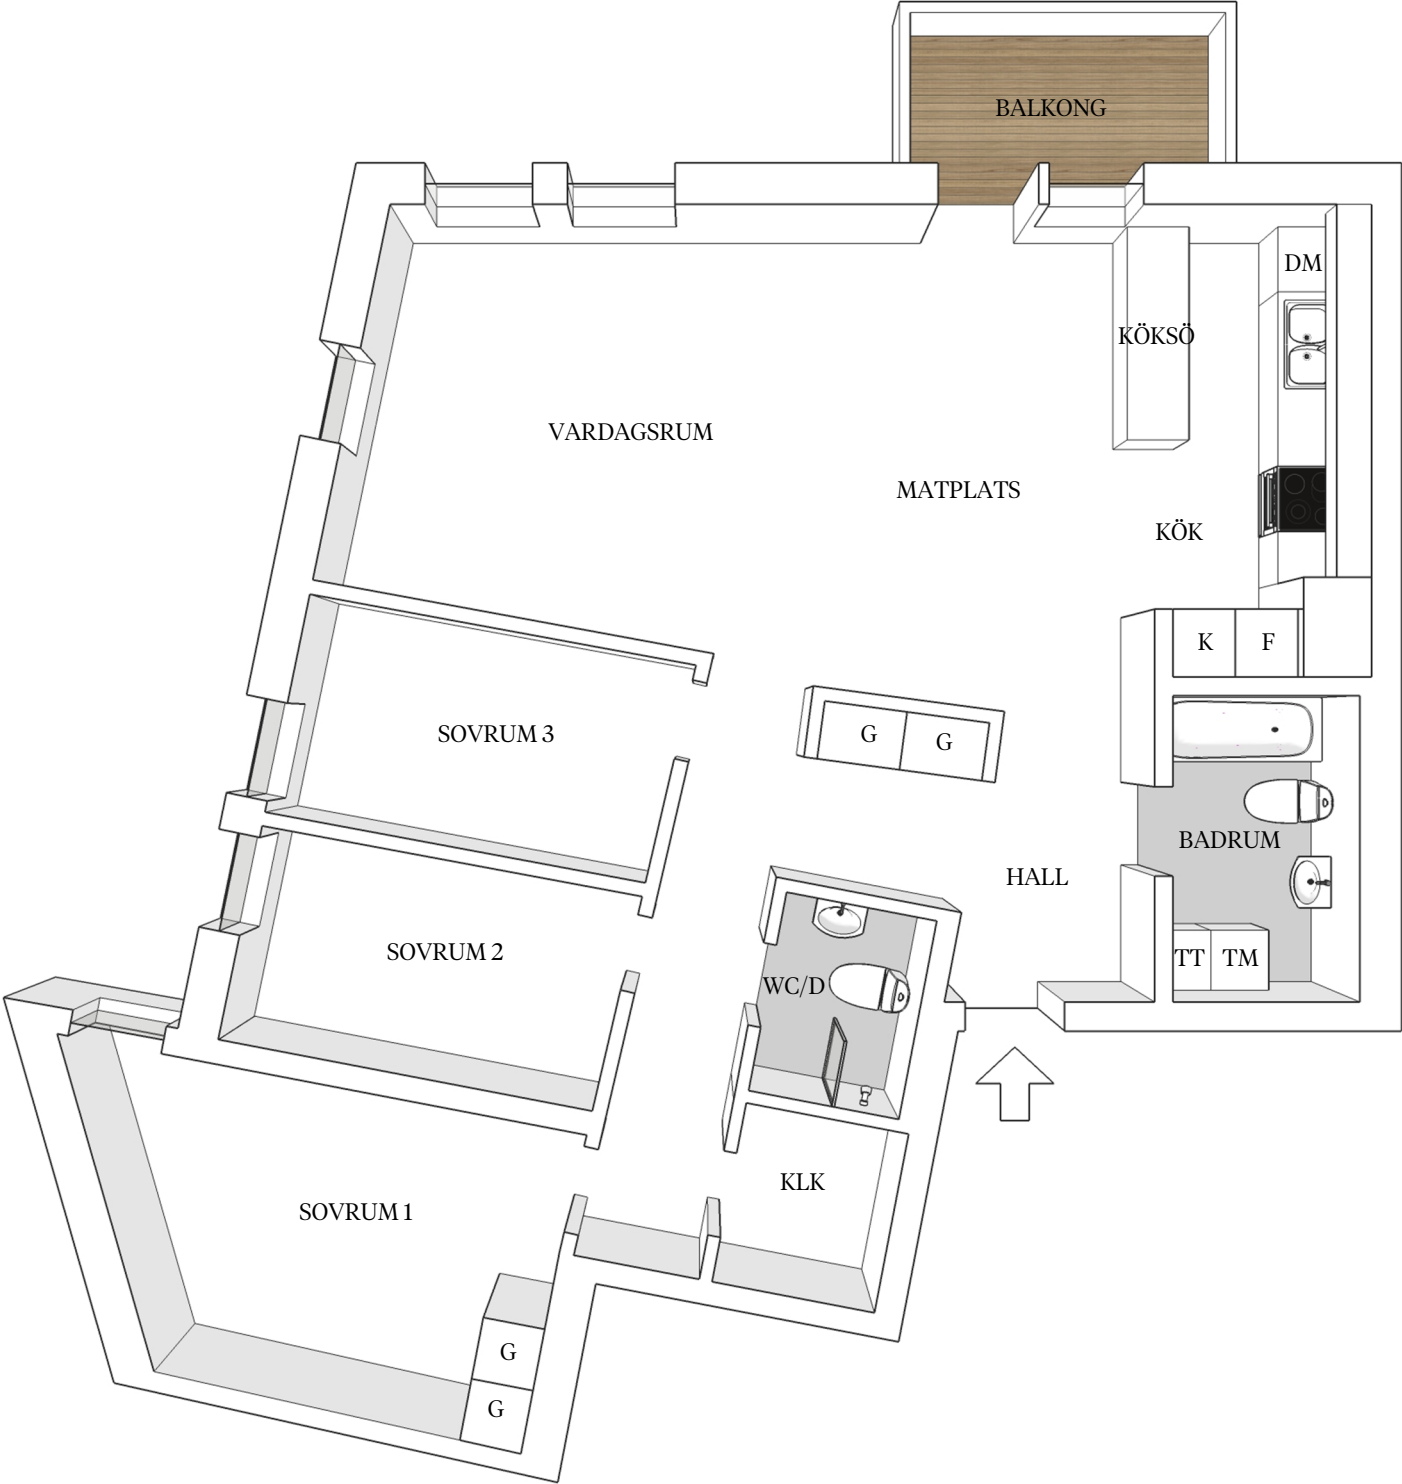

Med reservation för avvikelser. Planskissen är ej skalnlig.