

Nordklint

8+4 BÄDDAR, 2 PLAN, 55 KVM

(35 KVM ENTRÉPLAN + 20 KVM ÖVRE PLAN)

UTEPLATSER/TERRASSER 25 KVM

DUBBEL INNERTAKHÖJD 6,8 M




FUNKTIONER: Rymlig entré med integrerad sittplats och smart förvaring, inbyggda pjäxvärmare och torkskåp samt tvättmöjlighet.

Öppet kök med matplats, allrum, kamin och dubbel takhöjd, synliga takbjälkar i direkt kontakt med markterrass. Badrum med bastu/spa. Kaklade väggar, takdusch och tvättställ. Loftvåning med stort sovrum, allrum eller sovrum och platsbyggd förvaring. Inbyggda downlights samt skenor med spotlights.

UTEMILJÖ: Rymlig låsbar förrådsyta, platsbyggd sittbänk under tak, vedförvaring, väderskyddande spalje, uteplatser i två väderstreck, skyddad entré och avställningsytor för sportutrustning. Entré med direkt anslutning till skidfarled. Ski-in-ski-out.

TILLVAL*: Vedeldad badtunna i trä.




Möbelpaket skräddarsytt: platsbyggda våningssängar och platsbyggd soffa. Möbelpaket komplett: Väl utvald lös möblering, textilier och köksutrustning.

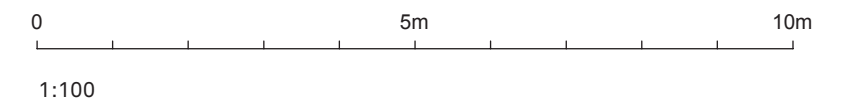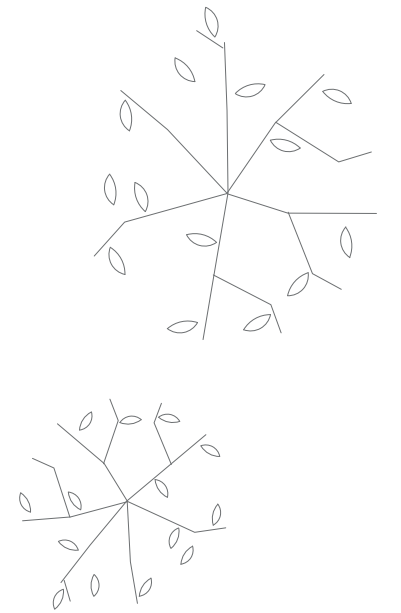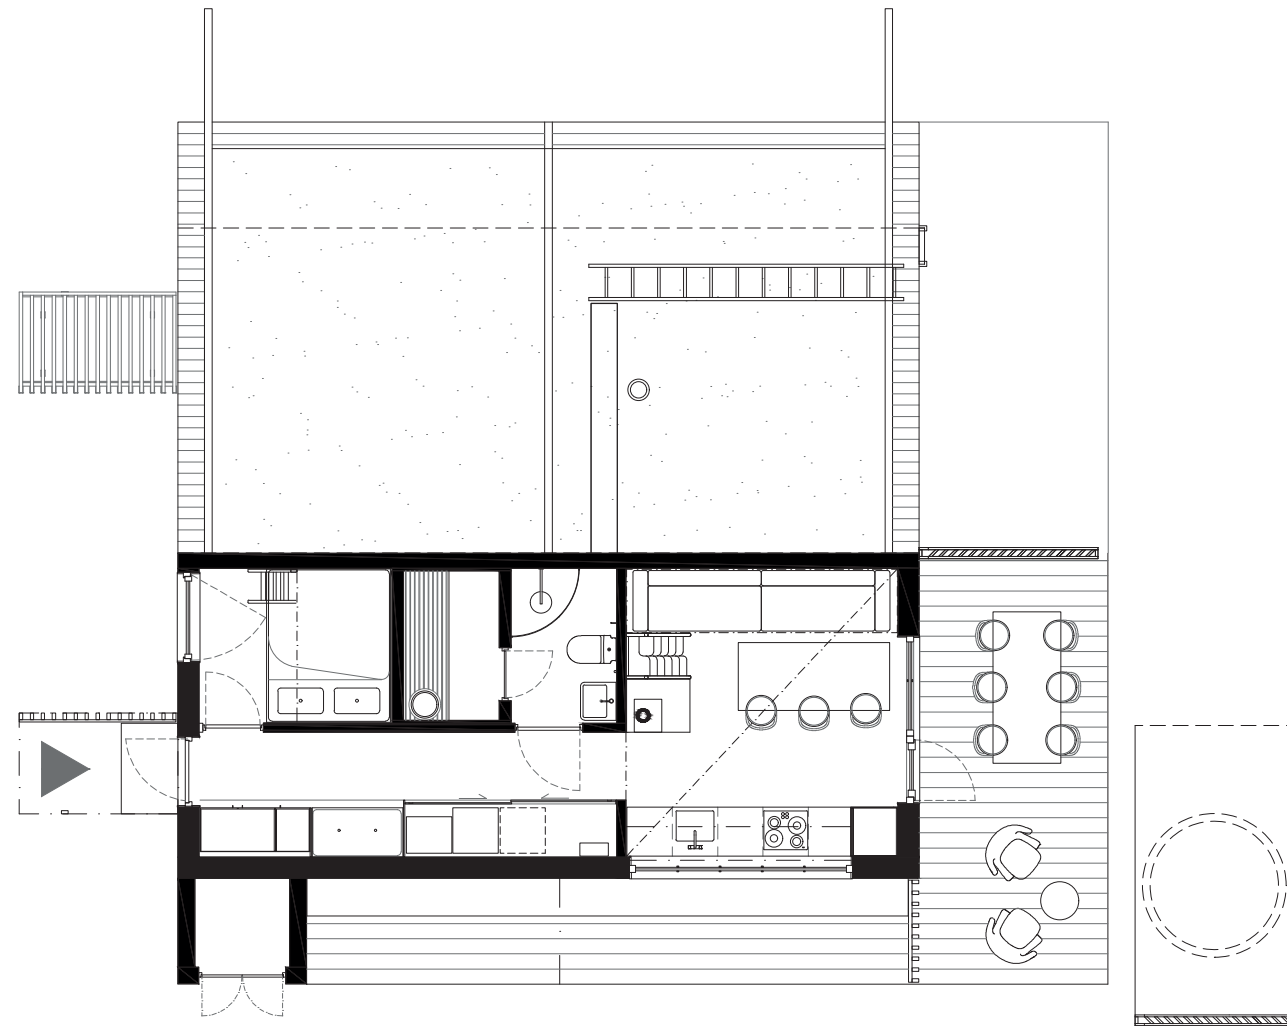


NORDKLINT 45, 47, 49, 56, 58, 62, 66, 68, 70, 72, 74

BOFAKTA / TECKENFÖRKLARINGAR:

- ▶ Entré
- FRD Förråd
- G Garderob
- H Hylla
- K/F Kyl/Frys
- DM Diskmaskin
- TM Tvättmaskin
- TS Torkskåp
- PJÄXV Pjäxvärmare
- ÖS Öppen spis

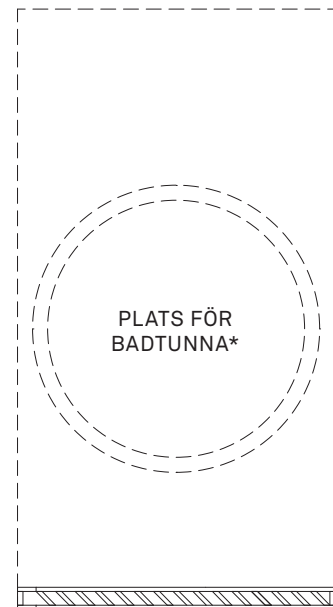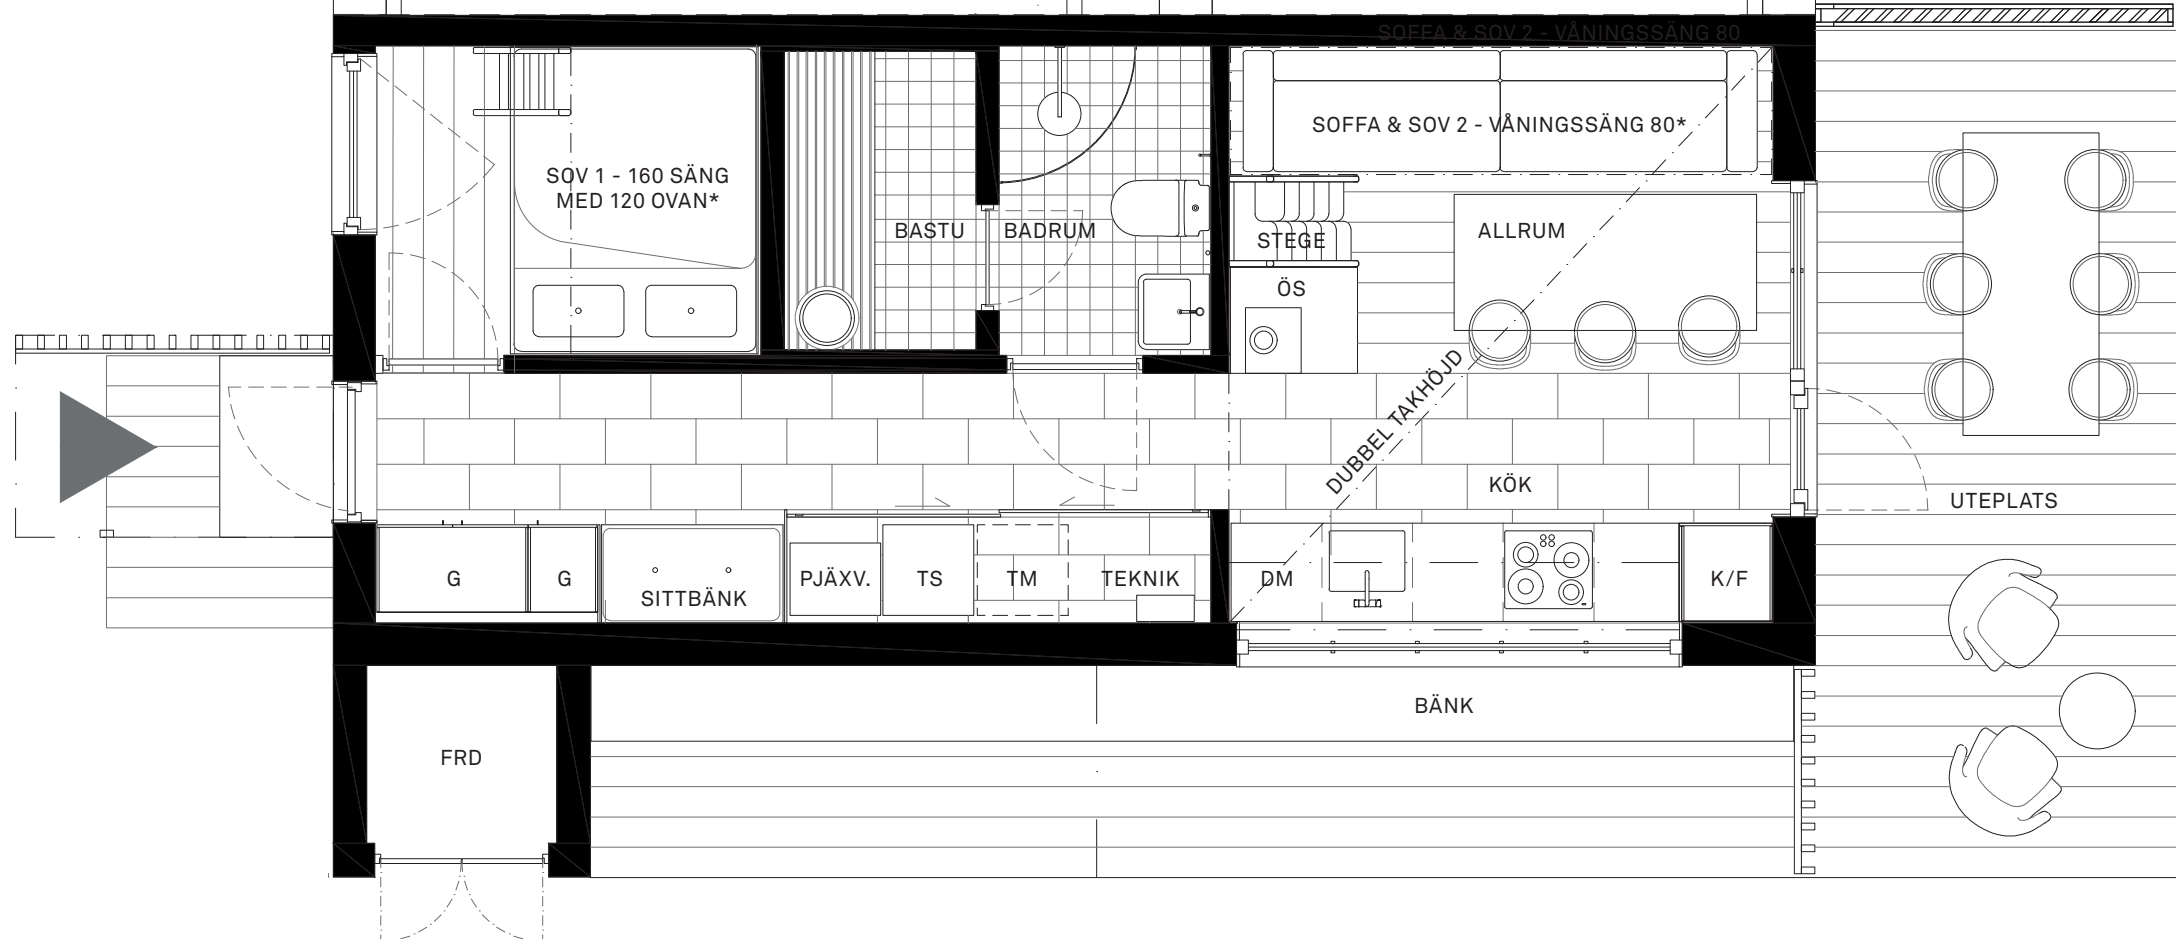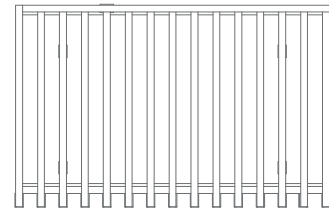


NORDKLINT 45, 47, 49, 56, 58, 62, 66, 68, 70, 72, 74
ENTRÉPLAN – HUS 55 KVADRAT

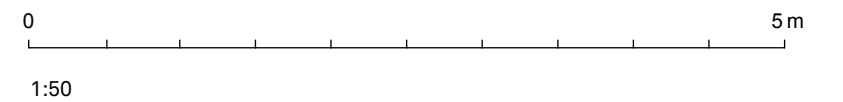


BOFAKTA / TECKENFÖRKLARINGAR:

- ▶ Entré
- FRD Förråd
- G Garderob
- H Hylla
- K/F Kyl/Frys
- DM Diskmaskin
- TM Tvättmaskin
- TS Torkskåp
- PJÄXV Pjäxvärmare
- ÖS Öppen spis

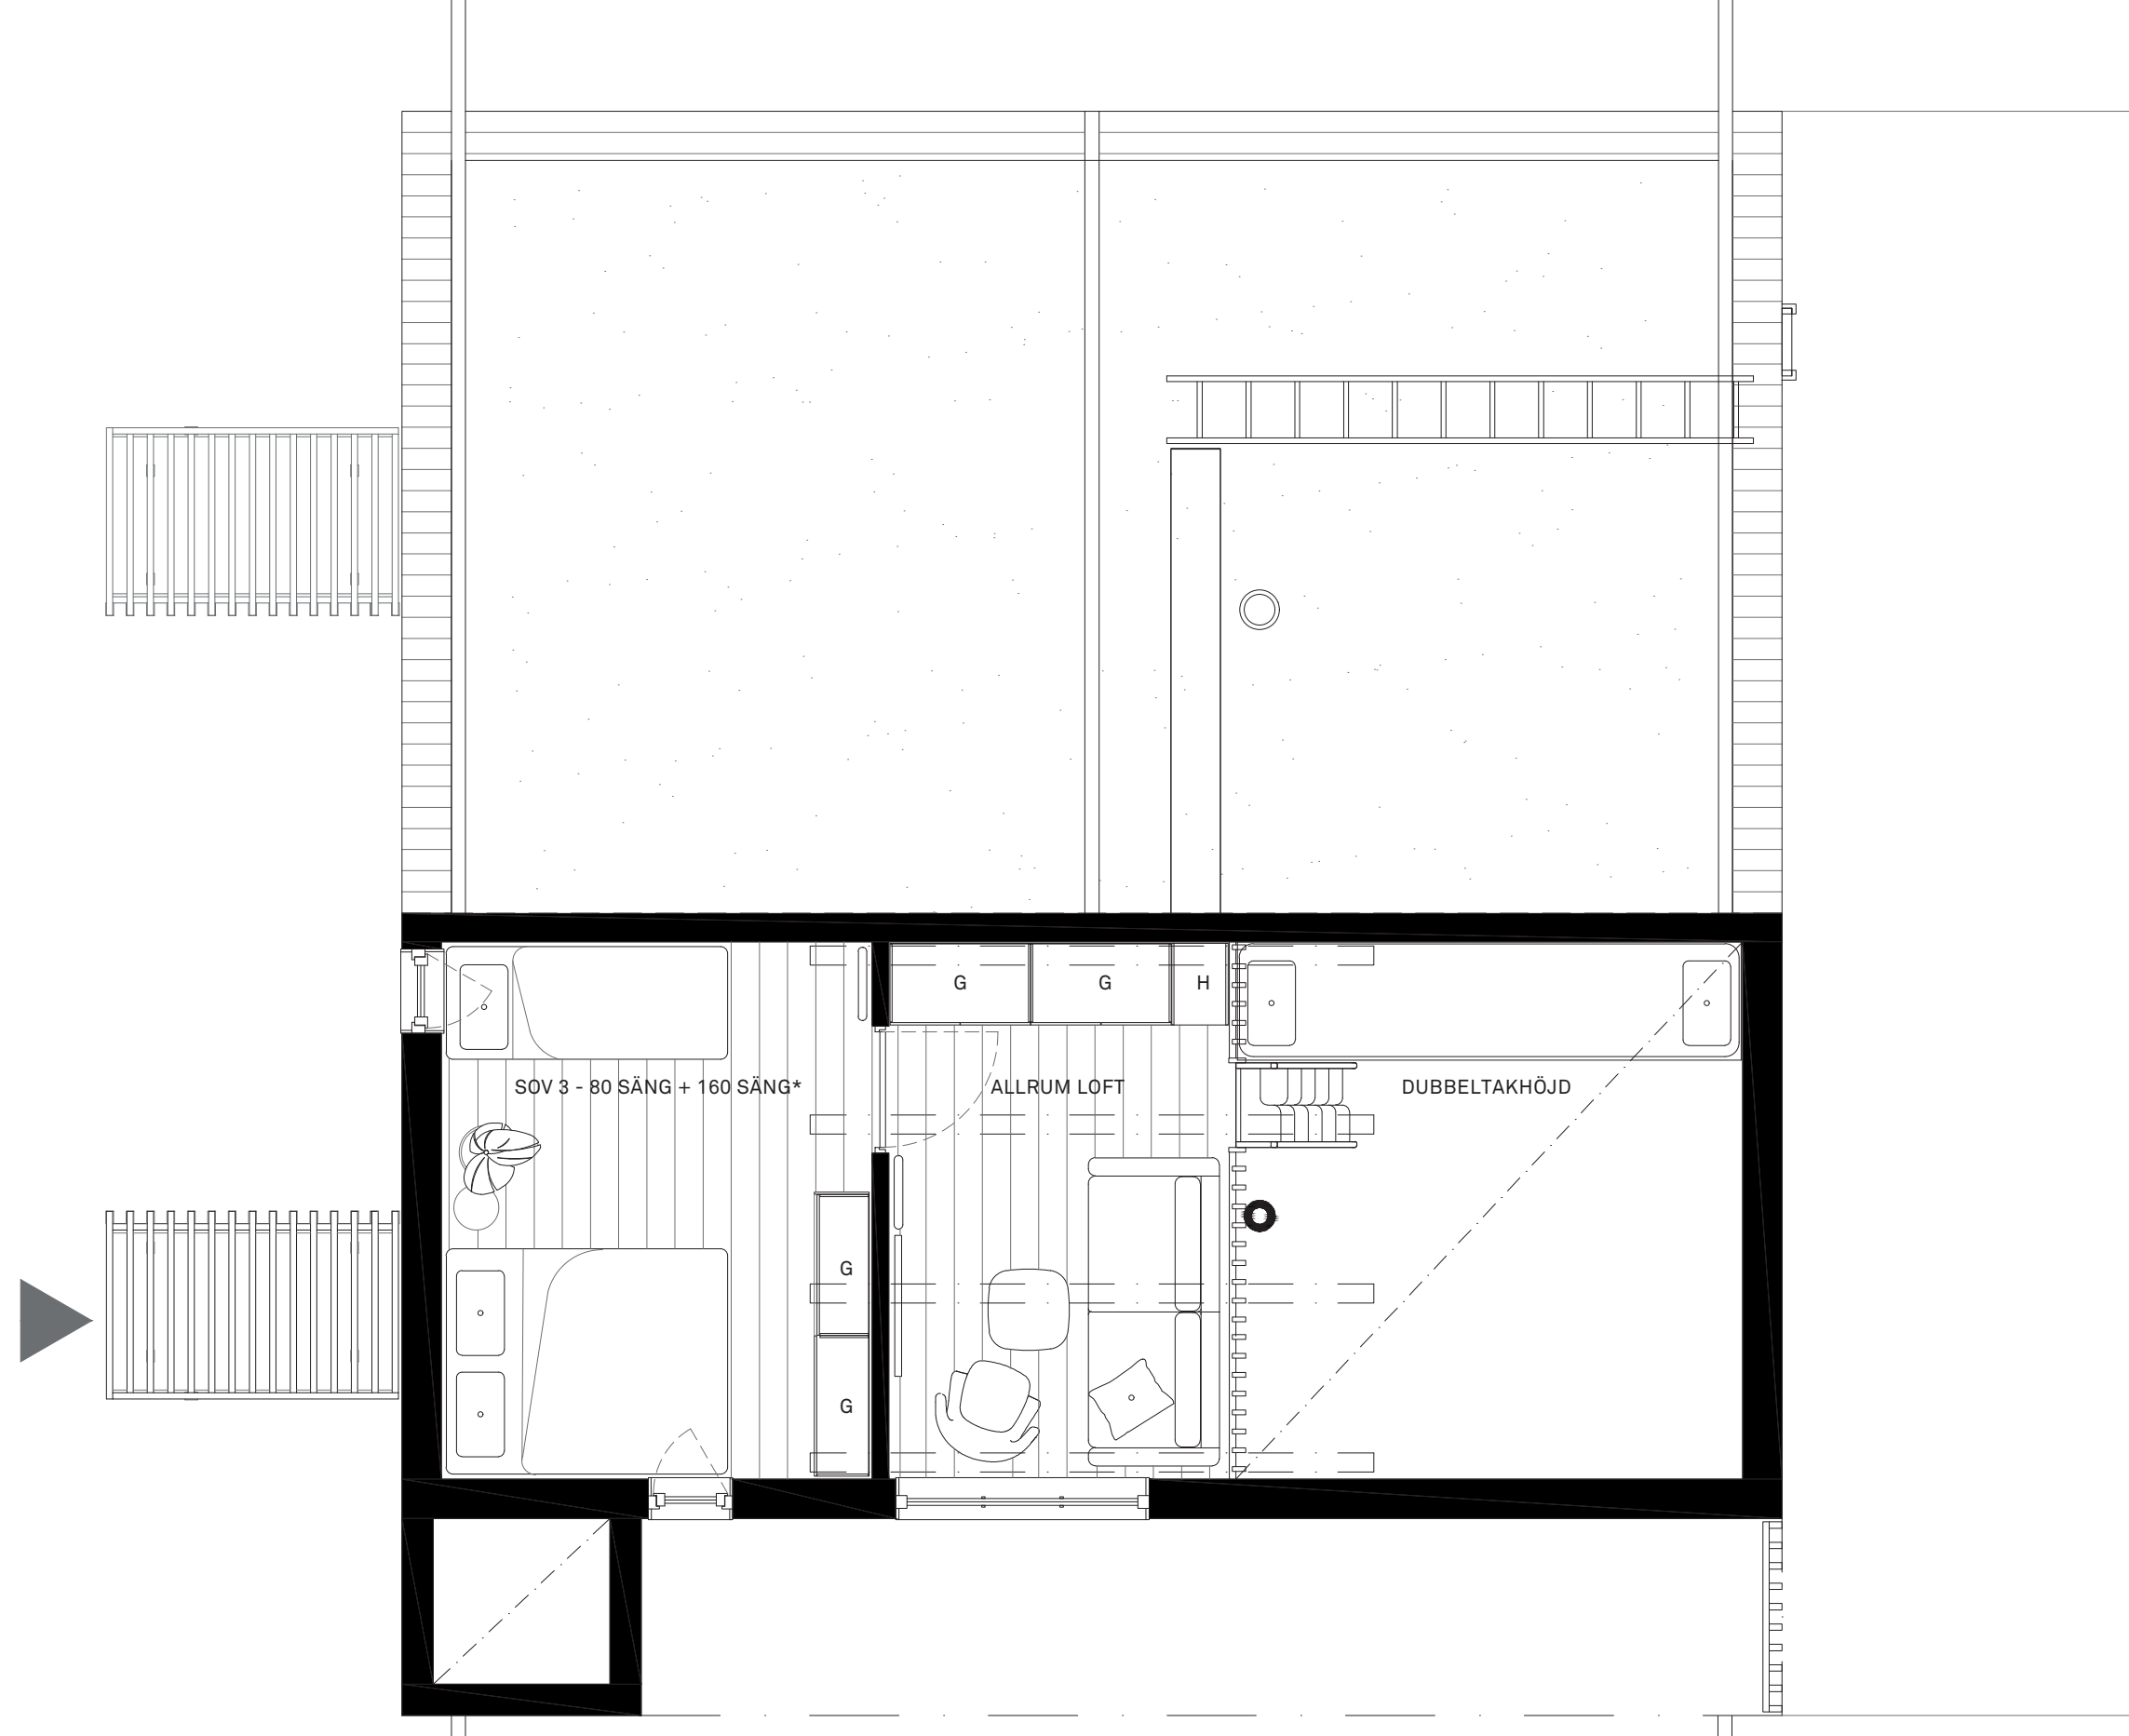

NORDKLINT 45, 47, 49, 56, 58, 62, 66, 68, 70, 72, 74

ÖVRE PLAN – HUS 55 KVADRAT

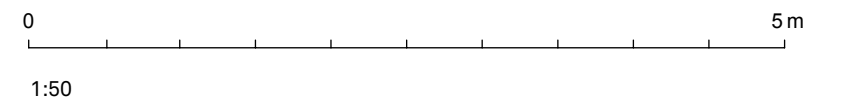

Nordklint

8+4 BÄDDAR, 2 PLAN, 55 KVM

(35 KVM ENTRÉPLAN + 20 KVM ÖVRE PLAN)

UTEPLATSER/TERRASSER 25 KVM


DUBBEL INNERTAKHÖJD 6,8 M

FUNKTIONER: Rymlig entré med integrerad sittplats och smart förvaring, inbyggda pjäxvärmare och torkskåp samt tvättmöjlighet. Öppet kök med matplats, allrum, kamin och dubbel takhöjd, synliga takbjälkar i direkt kontakt med markterrass. Badrum med bastu/spa. Kaklade väggar, takdusch och tvättställ. Loftvåning med stort sovrum, allrum eller sovrum och platsbyggd förvaring. Inbyggda downlights samt skenor med spotlights.

UTEMILJÖ: Rymlig låsbar förrådsyta, platsbyggd sittbänk under tak, vedförvaring, väderskyddande spaljé, uteplatser i två väderstreck, skyddad entré och avställningsytor för sportutrustning. Entré med direkt anslutning till skidfarled. Ski-in-ski-out.

TILLVAL*: Vedeldad badtunna i trä.

Möbelpaket skräddarsytt: platsbyggda våningssängar och platsbyggd soffa. Möbelpaket komplett: Väl utvald lös möblering, textilier och köksutrustning.

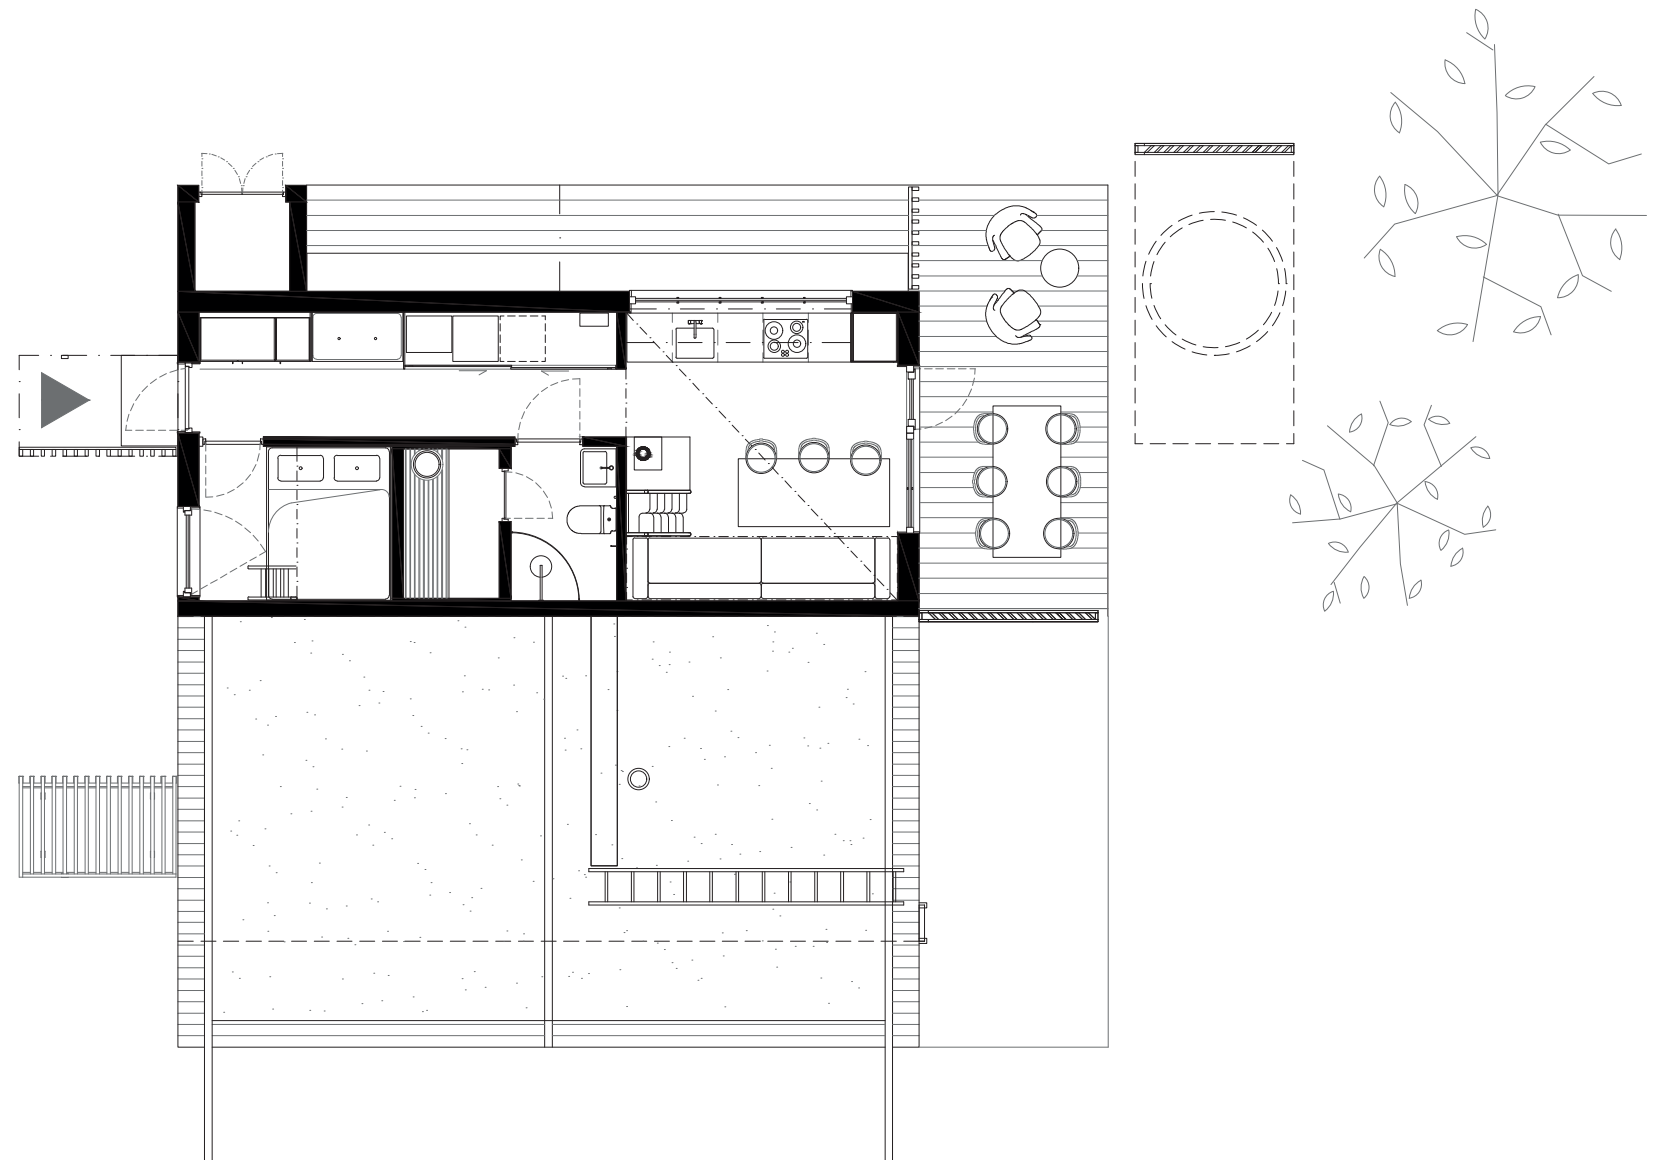


NORDKLINT 46, 48, 50, 55, 57, 61, 65, 67, 69, 71, 73

0 5m 10m
1:100


BOFAKTA / TECKENFÖRKLARINGAR:

- ▶ Entré
- FRD Förråd
- G Garderob
- H Hylla
- K/F Kyl/Frys
- DM Diskmaskin
- TM Tvättmaskin
- TS Torkskåp
- PJÄXV Pjäxvärmare
- ÖS Öppen spis

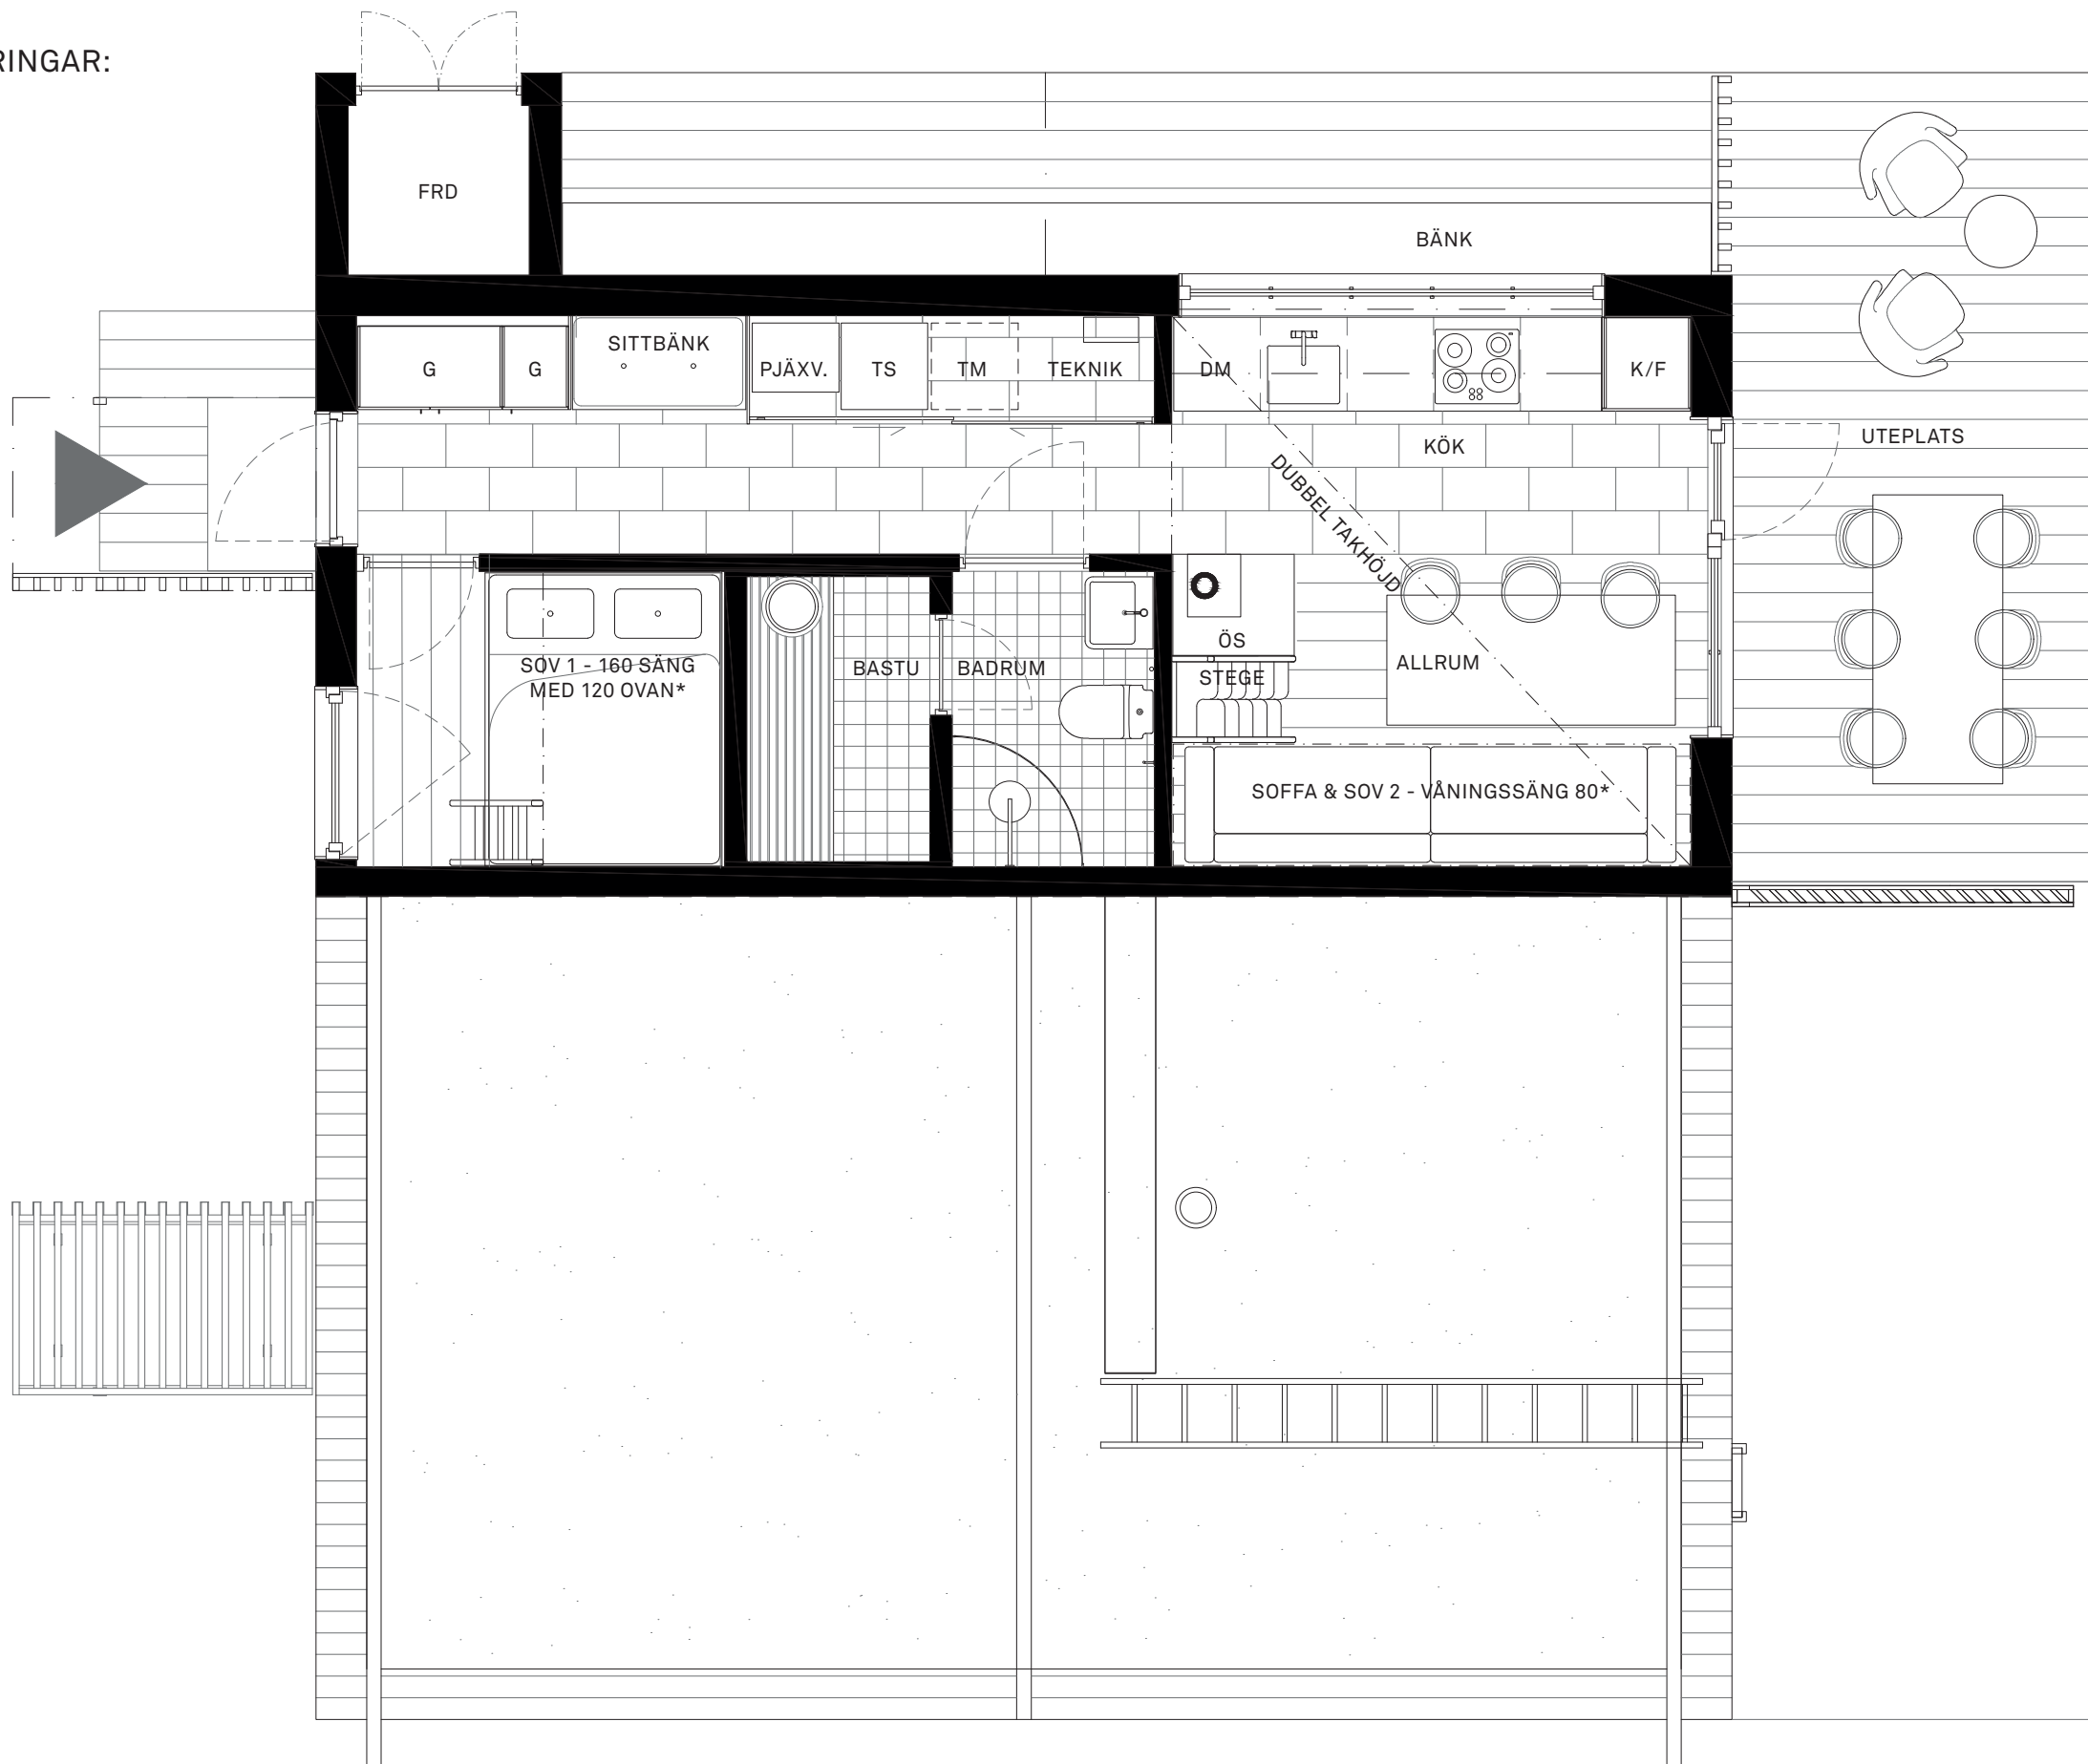




NORDKLINT 46, 48, 50, 55, 57, 61, 65, 67, 69, 71, 73

ENTRÉPLAN – HUS 55 KVADRAT

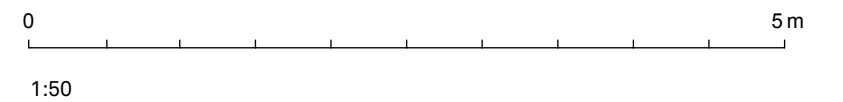

BOFAKTA / TECKENFÖRKLARINGAR:

- ▶ Entré
- FRD Förråd
- G Garderob
- H Hylla
- K/F Kyl/Frys
- DM Diskmaskin
- TM Tvättmaskin
- TS Torkskåp
- PJÄXV Pjäxvärmare
- ÖS Öppen spis

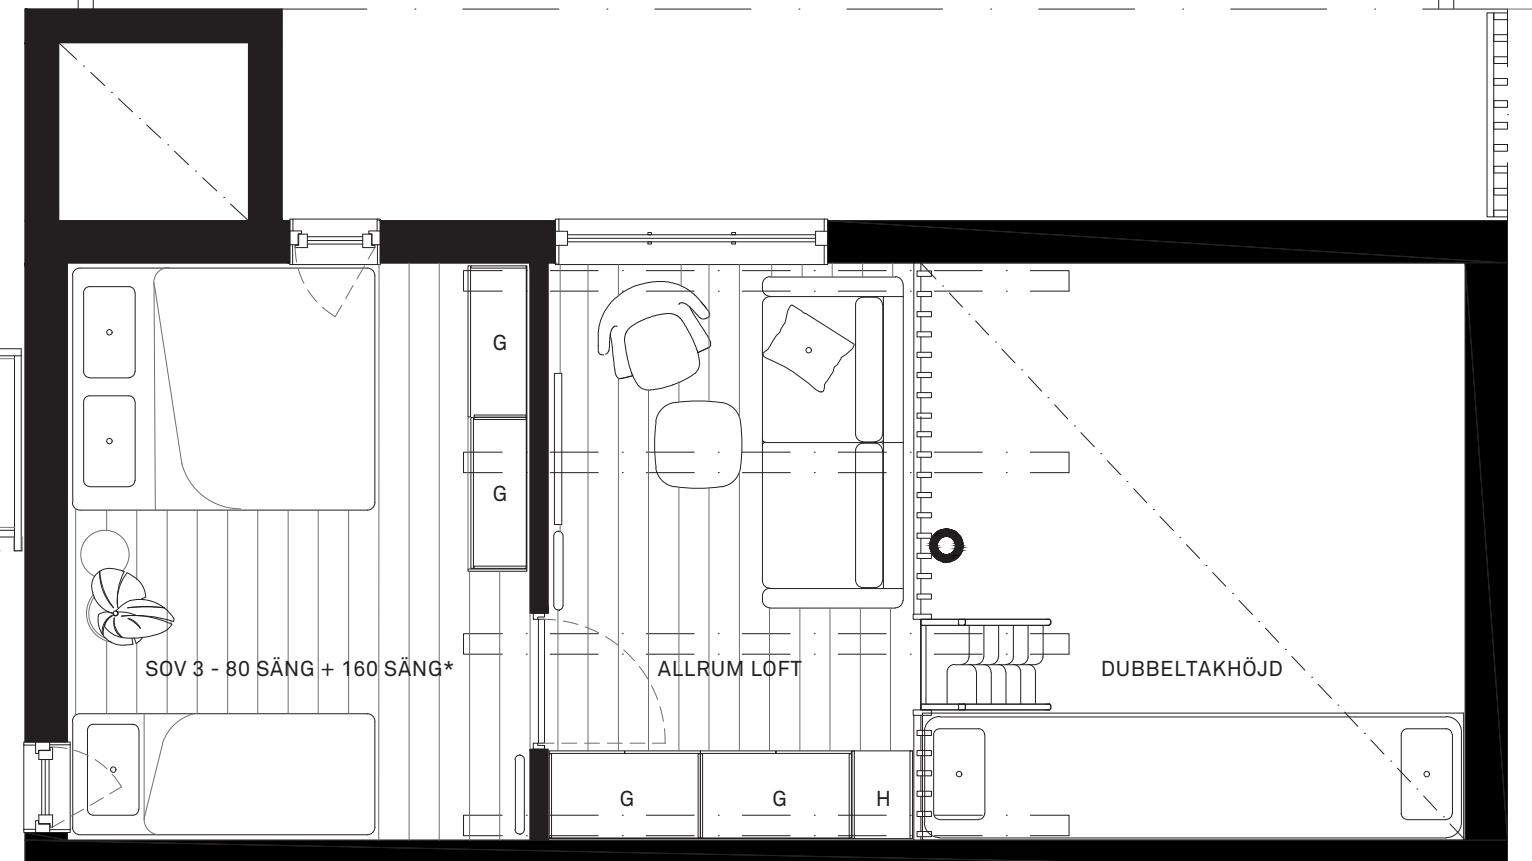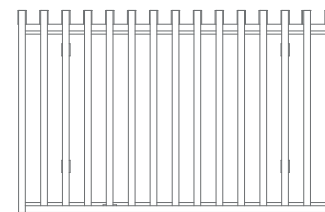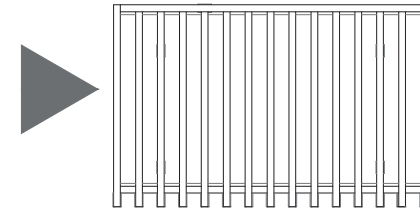

NORDKLINT 46, 48, 50, 55, 57, 61, 65, 67, 69, 71, 73
ÖVRE PLAN – HUS 55 KVADRAT



Nordklint

11+4 BÄDDAR, 2 PLAN, 95 KVM

(62 KVM ENTRÉPLAN + 33 KVM ÖVRE PLAN)

MARKTERRASSER 57-60 KVM + BALKONG


DUBBEL INNERTAKHÖJD 7 M

FUNKTIONER: Rymlig entré med integrerad sittplats och smart förvaring, inbyggda pjäxvärmare och torkskåp. Särskilda låsbara förråd och utrymmen för ägaren av huset och tvättstuga. Salong med kamin och dubbel takhöjd, synliga takbjälkar. Ljudsystem. Öppet kök och generös matplats i anslutning till stor markterrass. Bastu-spa i direkt kontakt till uteplats. Badrum med kaklade väggar, takdusch och tvättställ. Loftvåning med master bedroom, platsbyggd förvaring, eget badrum och sovrum eller allrum med platsbyggt sideboard och utgång till stor balkong under tak. Inbyggda högtalare i vardagsrum och bastu, med centralt ljudsystem från Sonos. Inbyggda downlights samt skenor med spotlights.

UTEMILJÖ: Rymlig låsbar förrådsyta, platsbyggd sittbänk under tak, vedförvaring, väderskyddande spaljé, uteplatser i tre väderstreck, skyddad entré och avställningsytor för sportutrustning. Entré med direkt anslutning till skidfarled. Ski-in-ski-out.

TILLVAL*: Vedeldad badtunna i trä.

Möbelpaket skräddarsytt: platsbyggda våningssängar och platsbyggd soffa. Möbelpaket komplett: Väl utvald lös möblering, textilier och köksutrustning.

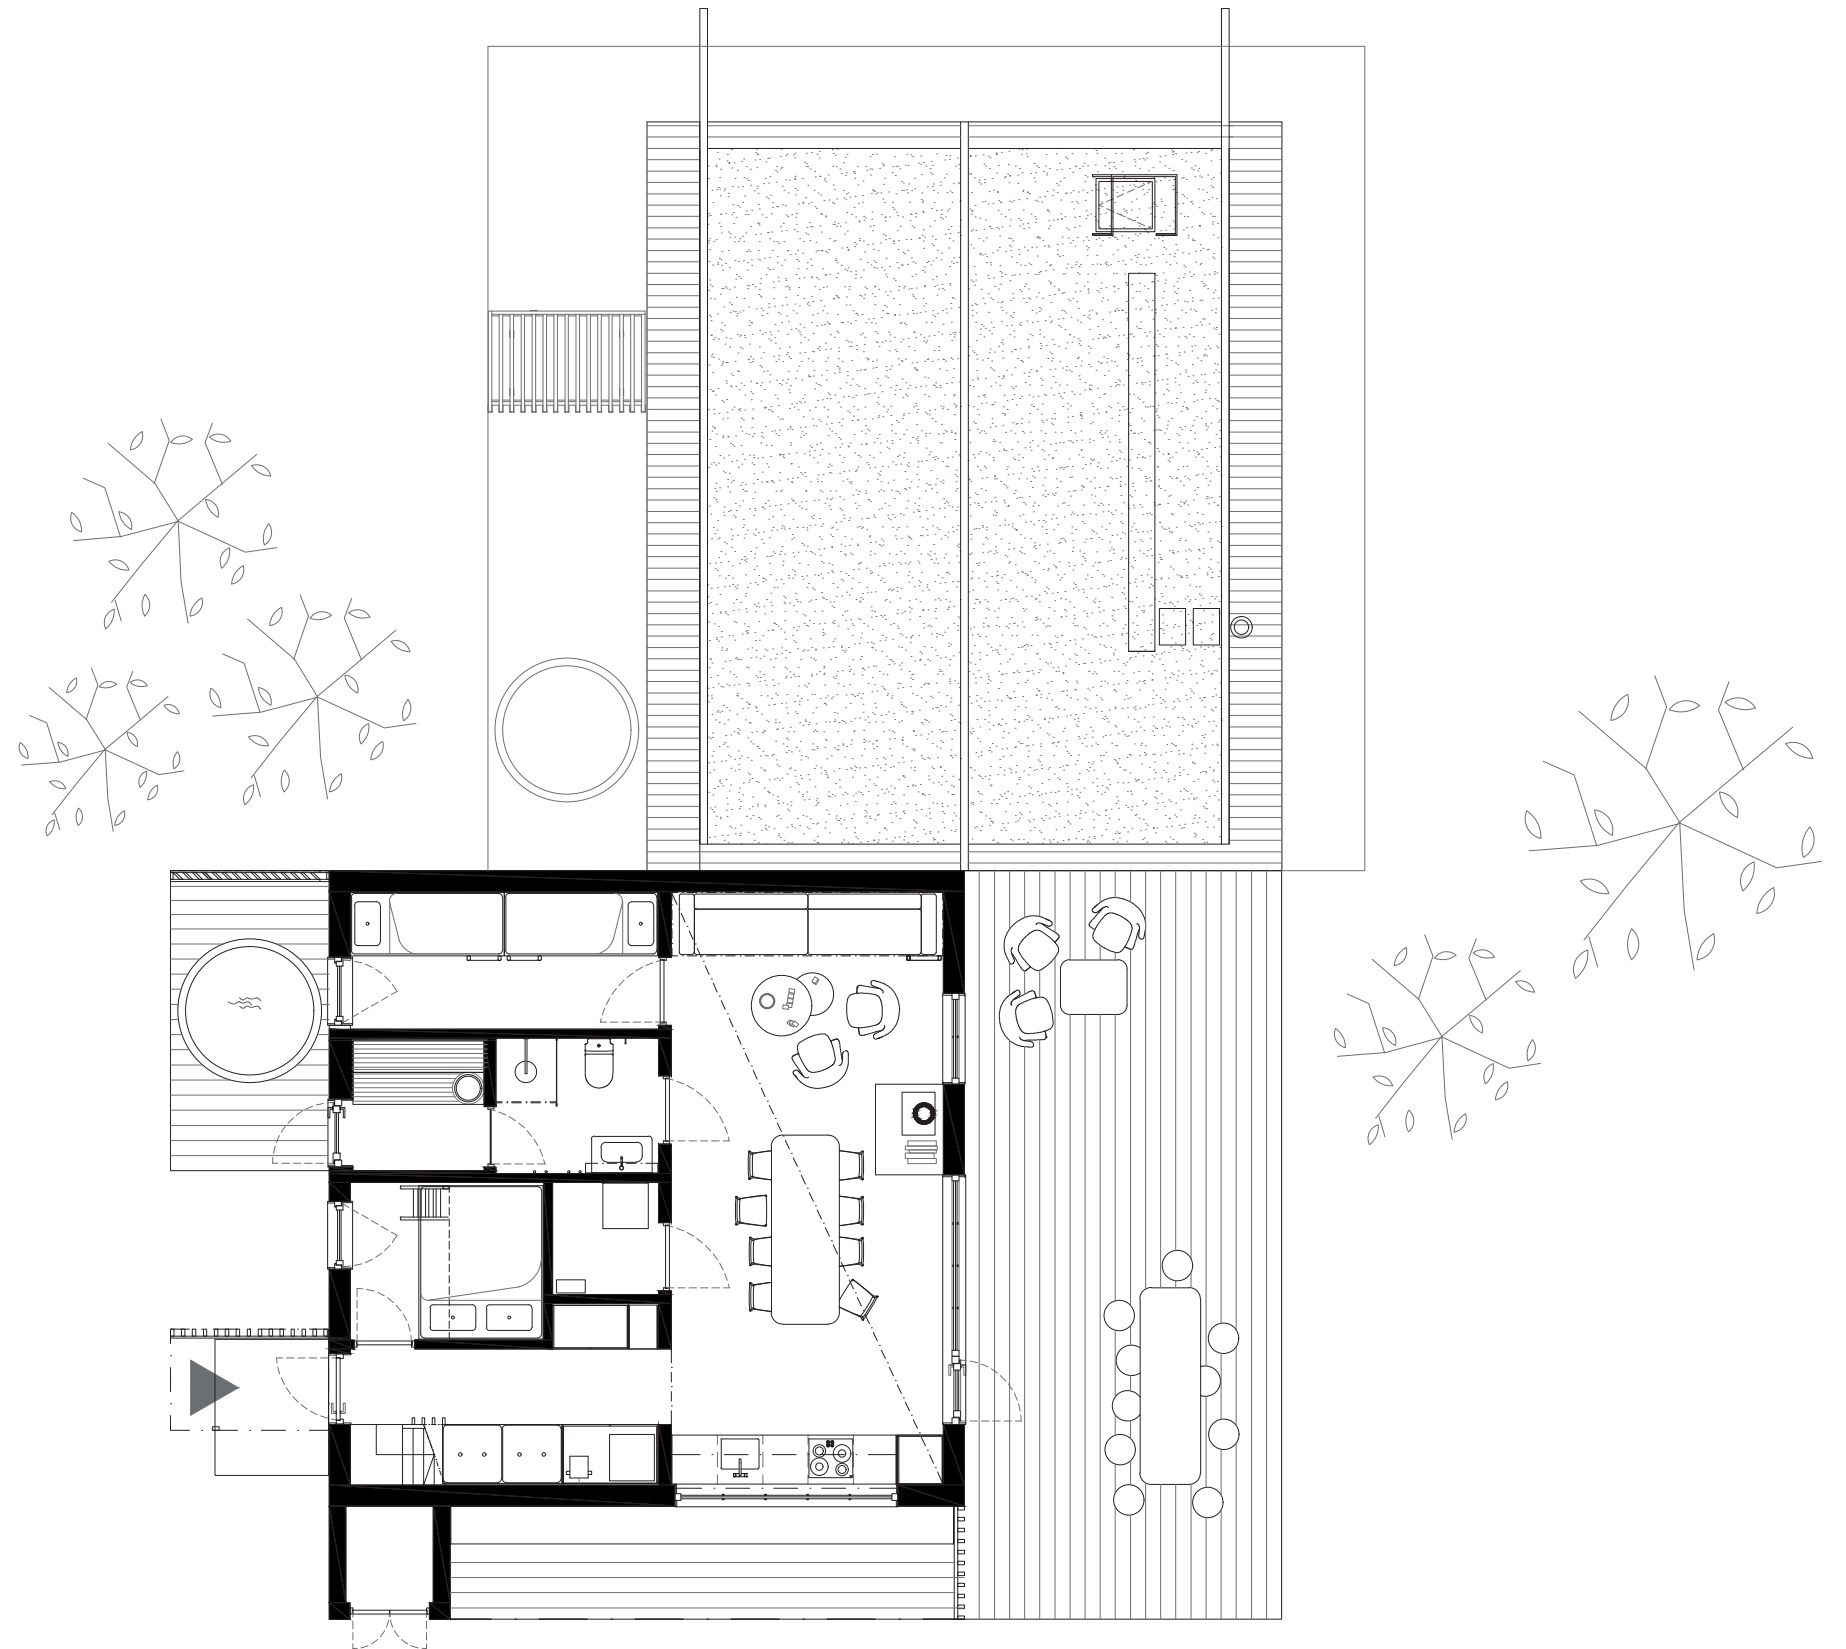


NORDKLINT 37, 43, 59

0 5m 10m
1:100

BOFAKTA / TECKENFÖRKLARINGAR:

- ▶ Entré
- FRD Förråd
- G Garderob
- H Hylla
- K/F Kyl/Frys
- DM Diskmaskin
- TM Tvättmaskin
- TS Torkskåp
- PJÄXV Pjäxvärmare
- ÖS Öppen spis

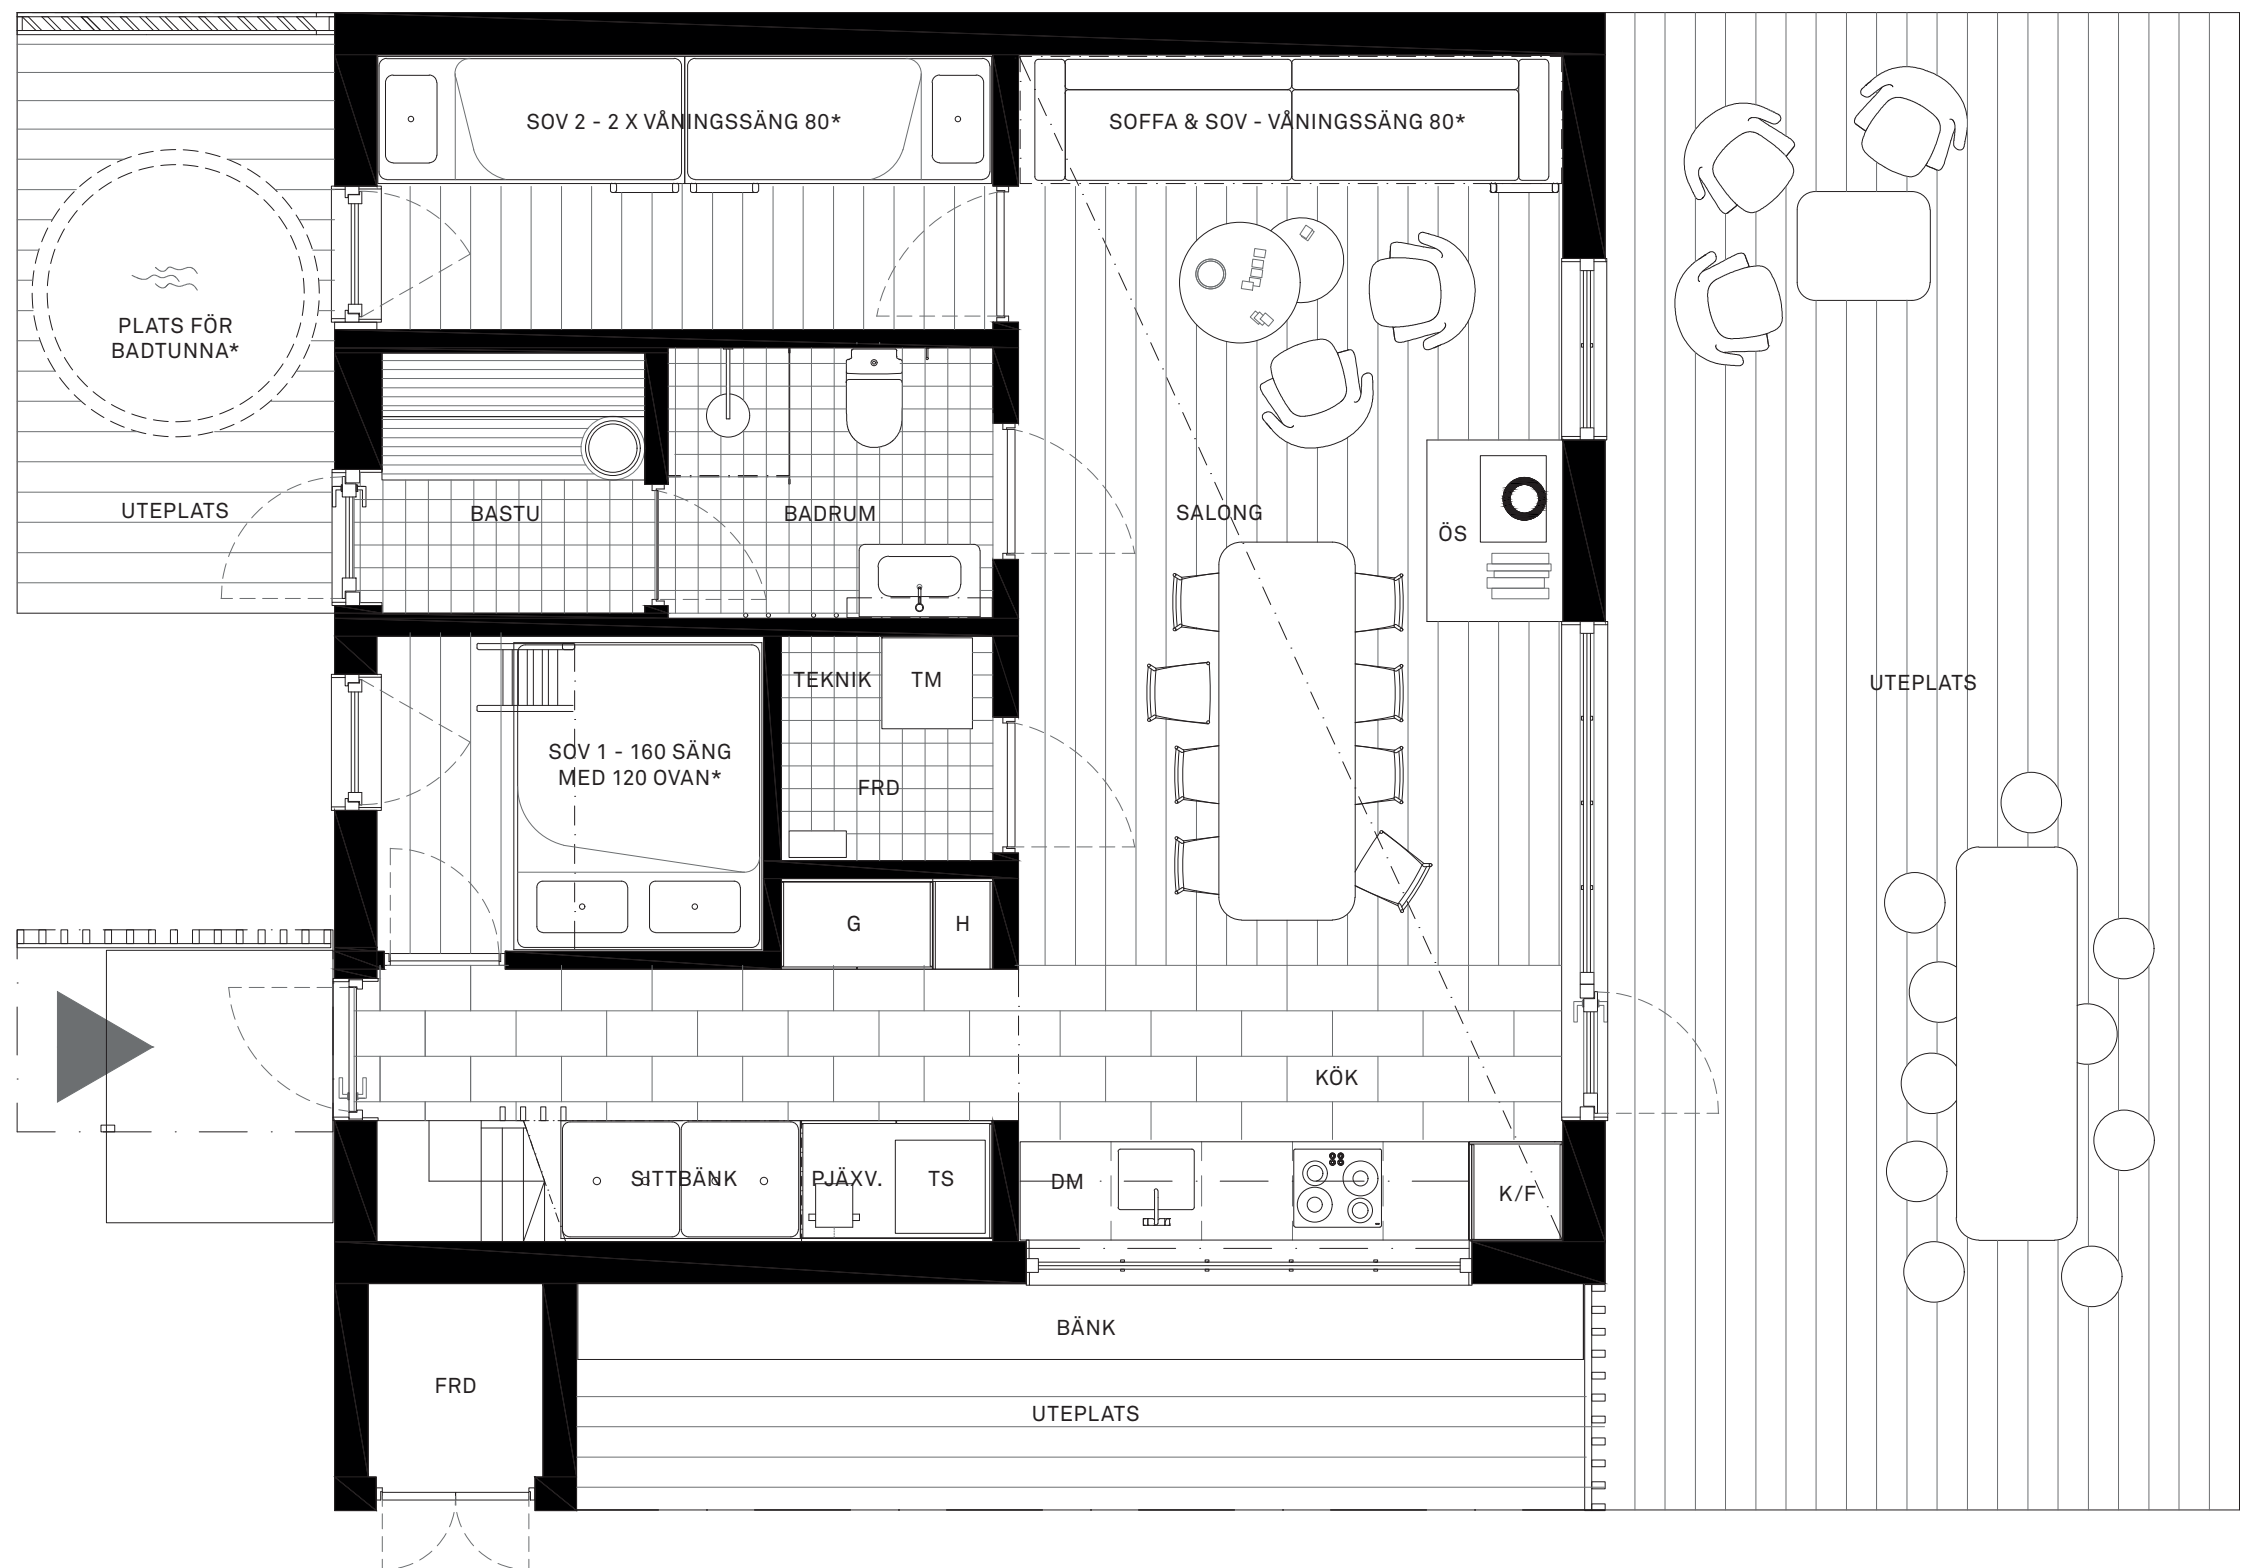


NORDKLINT 37, 43, 59

ENTRÉPLAN – HUS 95 KVADRAT




BOFAKTA / TECKENFÖRKLARINGAR:

- ▶ Entré
- FRD Förråd
- G Garderob
- H Hylla
- K/F Kyl/Frys
- DM Diskmaskin
- TM Tvättmaskin
- TS Torkskåp
- PJÄXV Pjäxvärmare
- ÖS Öppen spis

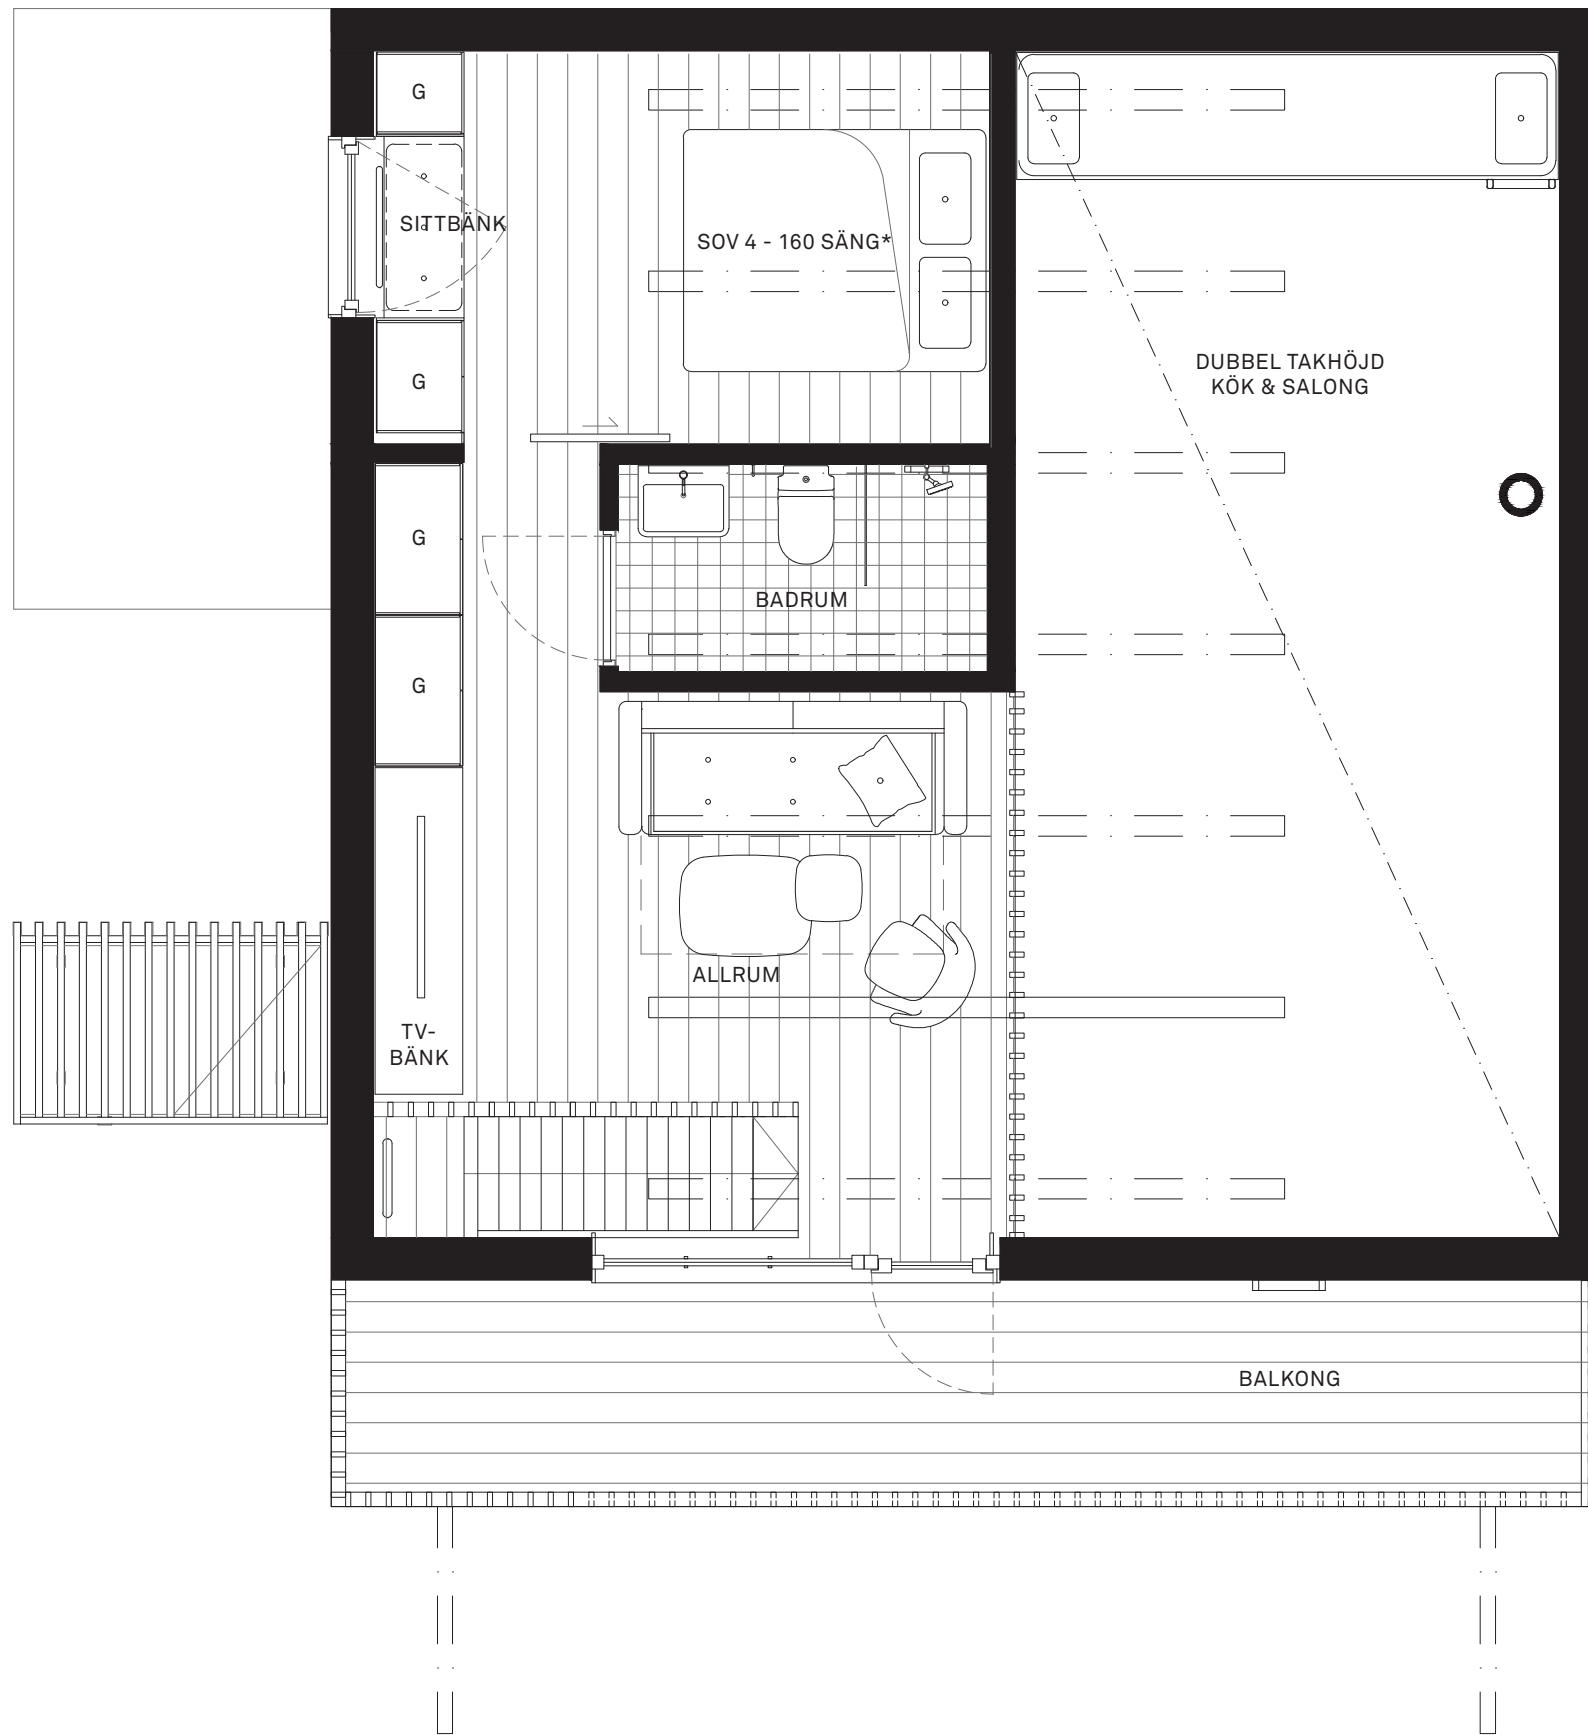

NORDKLINT 37, 43, 59

ÖVRE PLAN – HUS 95 KVADRAT

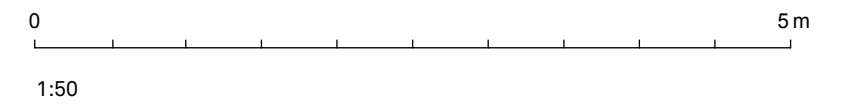

Nordklint

11+4 BÄDDAR, 2 PLAN, 95 KVM

(62 KVM ENTRÉPLAN + 33 KVM ÖVRE PLAN)

MARKTERRASSER 57-60 KVM + BALKONG

DUBBEL INNERTAKHÖJD 7 M

FUNKTIONER: Rymlig entré med integrerad sittplats och smart förvaring, inbyggda pjäxvärmare och torkskåp. Särskilda låsbara förråd och utrymmen för ägaren av huset och tvättstuga. Salong med kamin och dubbel takhöjd, synliga takbjälkar. Ljudsystem. Öppet kök och generös matplats i anslutning till stor markterrass. Bastu-spa i direkt kontakt till uteplats. Badrum med kaklade väggar, takdusch och tvättställ. Loftvåning med master bedroom, platsbyggd förvaring, eget badrum och sovrum eller allrum med platsbyggt sideboard och utgång till stor balkong under tak. Inbyggda högtalare i vardagsrum och bastu, med centralt ljudsystem från Sonos. Inbyggda downlights samt skenor med spotlights.

UTEMILJÖ: Rymlig låsbar förrådsyta, platsbyggd sittbänk under tak, vedförvaring, väderskyddande spaljé, uteplatser i tre väderstreck, skyddad entré och avställningsytor för sportutrustning. Entré med direkt anslutning till skidfarled. Ski-in-ski-out.

TILLVAL*: Vedeldad badtunna i trä.

Möbelpaket skräddarsytt: platsbyggda våningssängar och platsbyggd soffa. Möbelpaket komplett: Väl utvald lös möblering, textilier och köksutrustning.




0 5m 10m

1:100

NORDKLINT 38, 44, 60

BOFAKTA / TECKENFÖRKLARINGAR:

- ▶ Entré
- FRD Förråd
- G Garderob
- H Hylla
- K/F Kyl/Frys
- DM Diskmaskin
- TM Tvättmaskin
- TS Torkskåp
- PJÄXV Pjäxvärmare
- ÖS Öppen spis

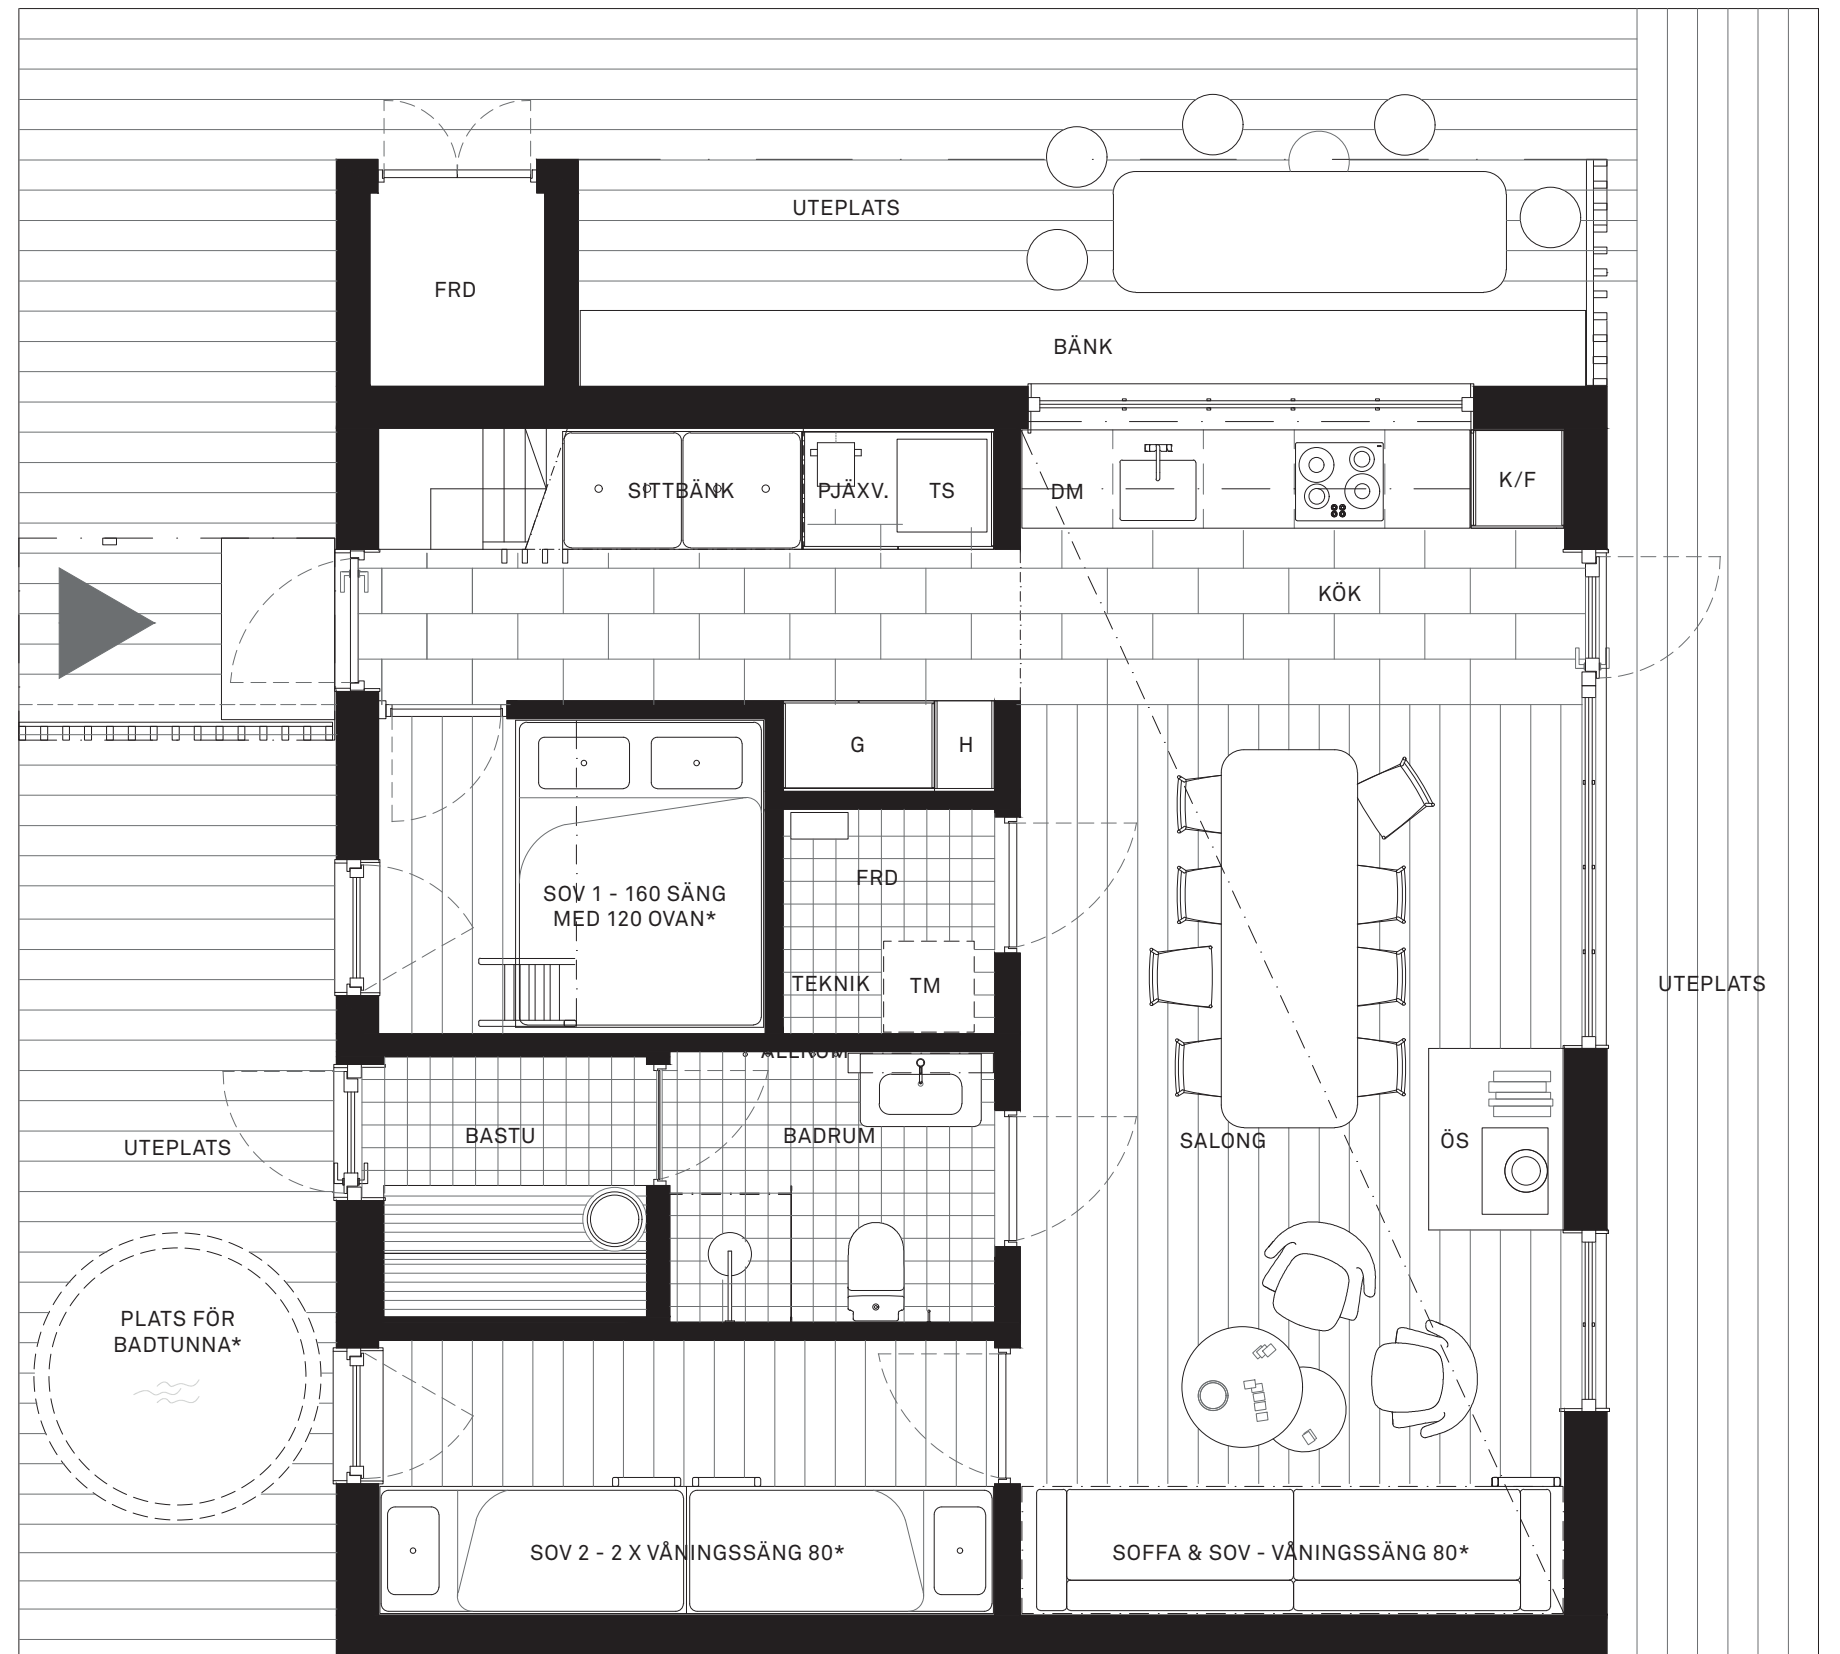


NORDKLINT 38, 44, 60

ENTRÉPLAN – HUS 95 KVADRAT



BOFAKTA / TECKENFÖRKLARINGAR:

- ▶ Entré
- FRD Förråd
- G Garderob
- H Hylla
- K/F Kyl/Frys
- DM Diskmaskin
- TM Tvättmaskin
- TS Torkskåp
- PJÄXV Pjäxvärmare
- ÖS Öppen spis

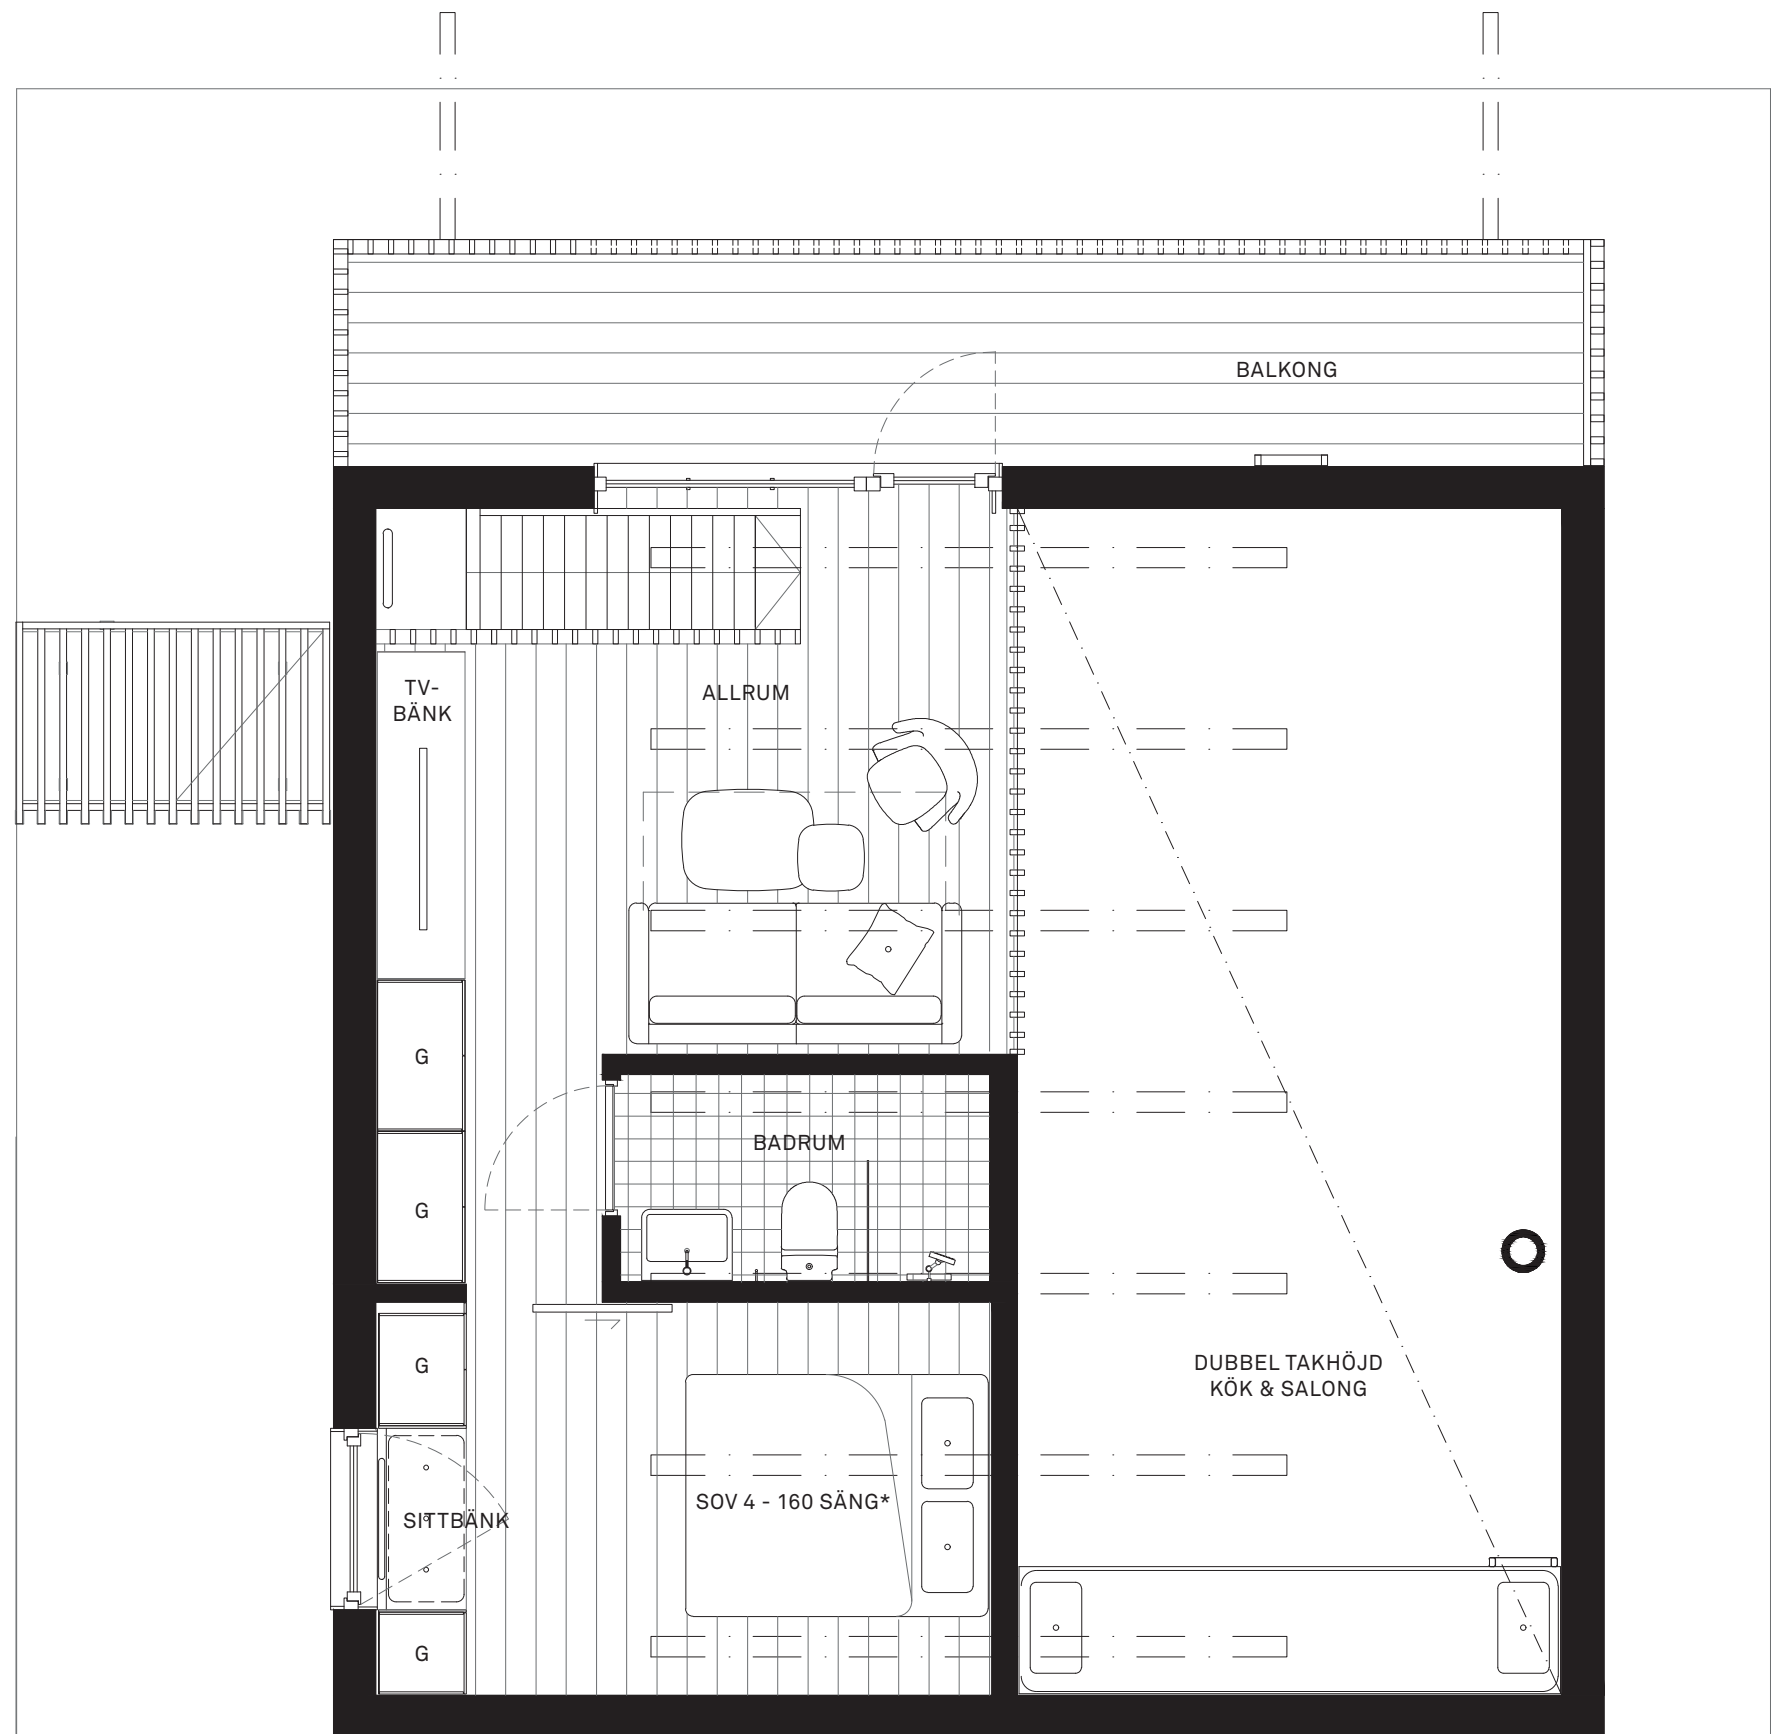

NORDKLINT 38, 44, 60

ÖVRE PLAN – HUS 95 KVADRAT

0 5m
1:50

Nordklint

11+4 BÄDDAR, 2 PLAN, 95 KVM

(62 KVM ENTRÉPLAN + 33 KVM ÖVRE PLAN)

MARKTERRASSER 57-60 KVM + BALKONG


DUBBEL INNERTAKHÖJD 7 M

FUNKTIONER: Rymlig entré med integrerad sittplats och smart förvaring, inbyggda pjäxvärmare och torkskåp. Särskilda låsbara förråd och utrymmen för ägaren av huset och tvättstuga. Salong med kamin och dubbel takhöjd, synliga takbjälkar. Ljudsystem. Öppet kök och generös matplats i anslutning till stor markterrass. Bastu-spa i direkt kontakt till uteplats. Badrum med kaklade väggar, takdusch och tvättställ. Loftvåning med master bedroom, platsbyggd förvaring, eget badrum och sovrum eller allrum med platsbyggt sideboard och utgång till stor balkong under tak. Inbyggda högtalare i vardagsrum och bastu, med centralt ljudsystem från Sonos. Inbyggda downlights samt skenor med spotlights.

UTEMILJÖ: Rymlig låsbar förrådsyta, platsbyggd sittbänk under tak, vedförvaring, väderskyddande spaljé, uteplatser i tre väderstreck, skyddad entré och avställningsytor för sportutrustning. Entré med direkt anslutning till skidfarled. Ski-in-ski-out.

TILLVAL*: Vedeldad badtunna i trä.

Möbelpaket skräddarsytt: platsbyggda våningssängar och platsbyggd soffa. Möbelpaket komplett: Väl utvald lös möblering, textilier och köksutrustning.

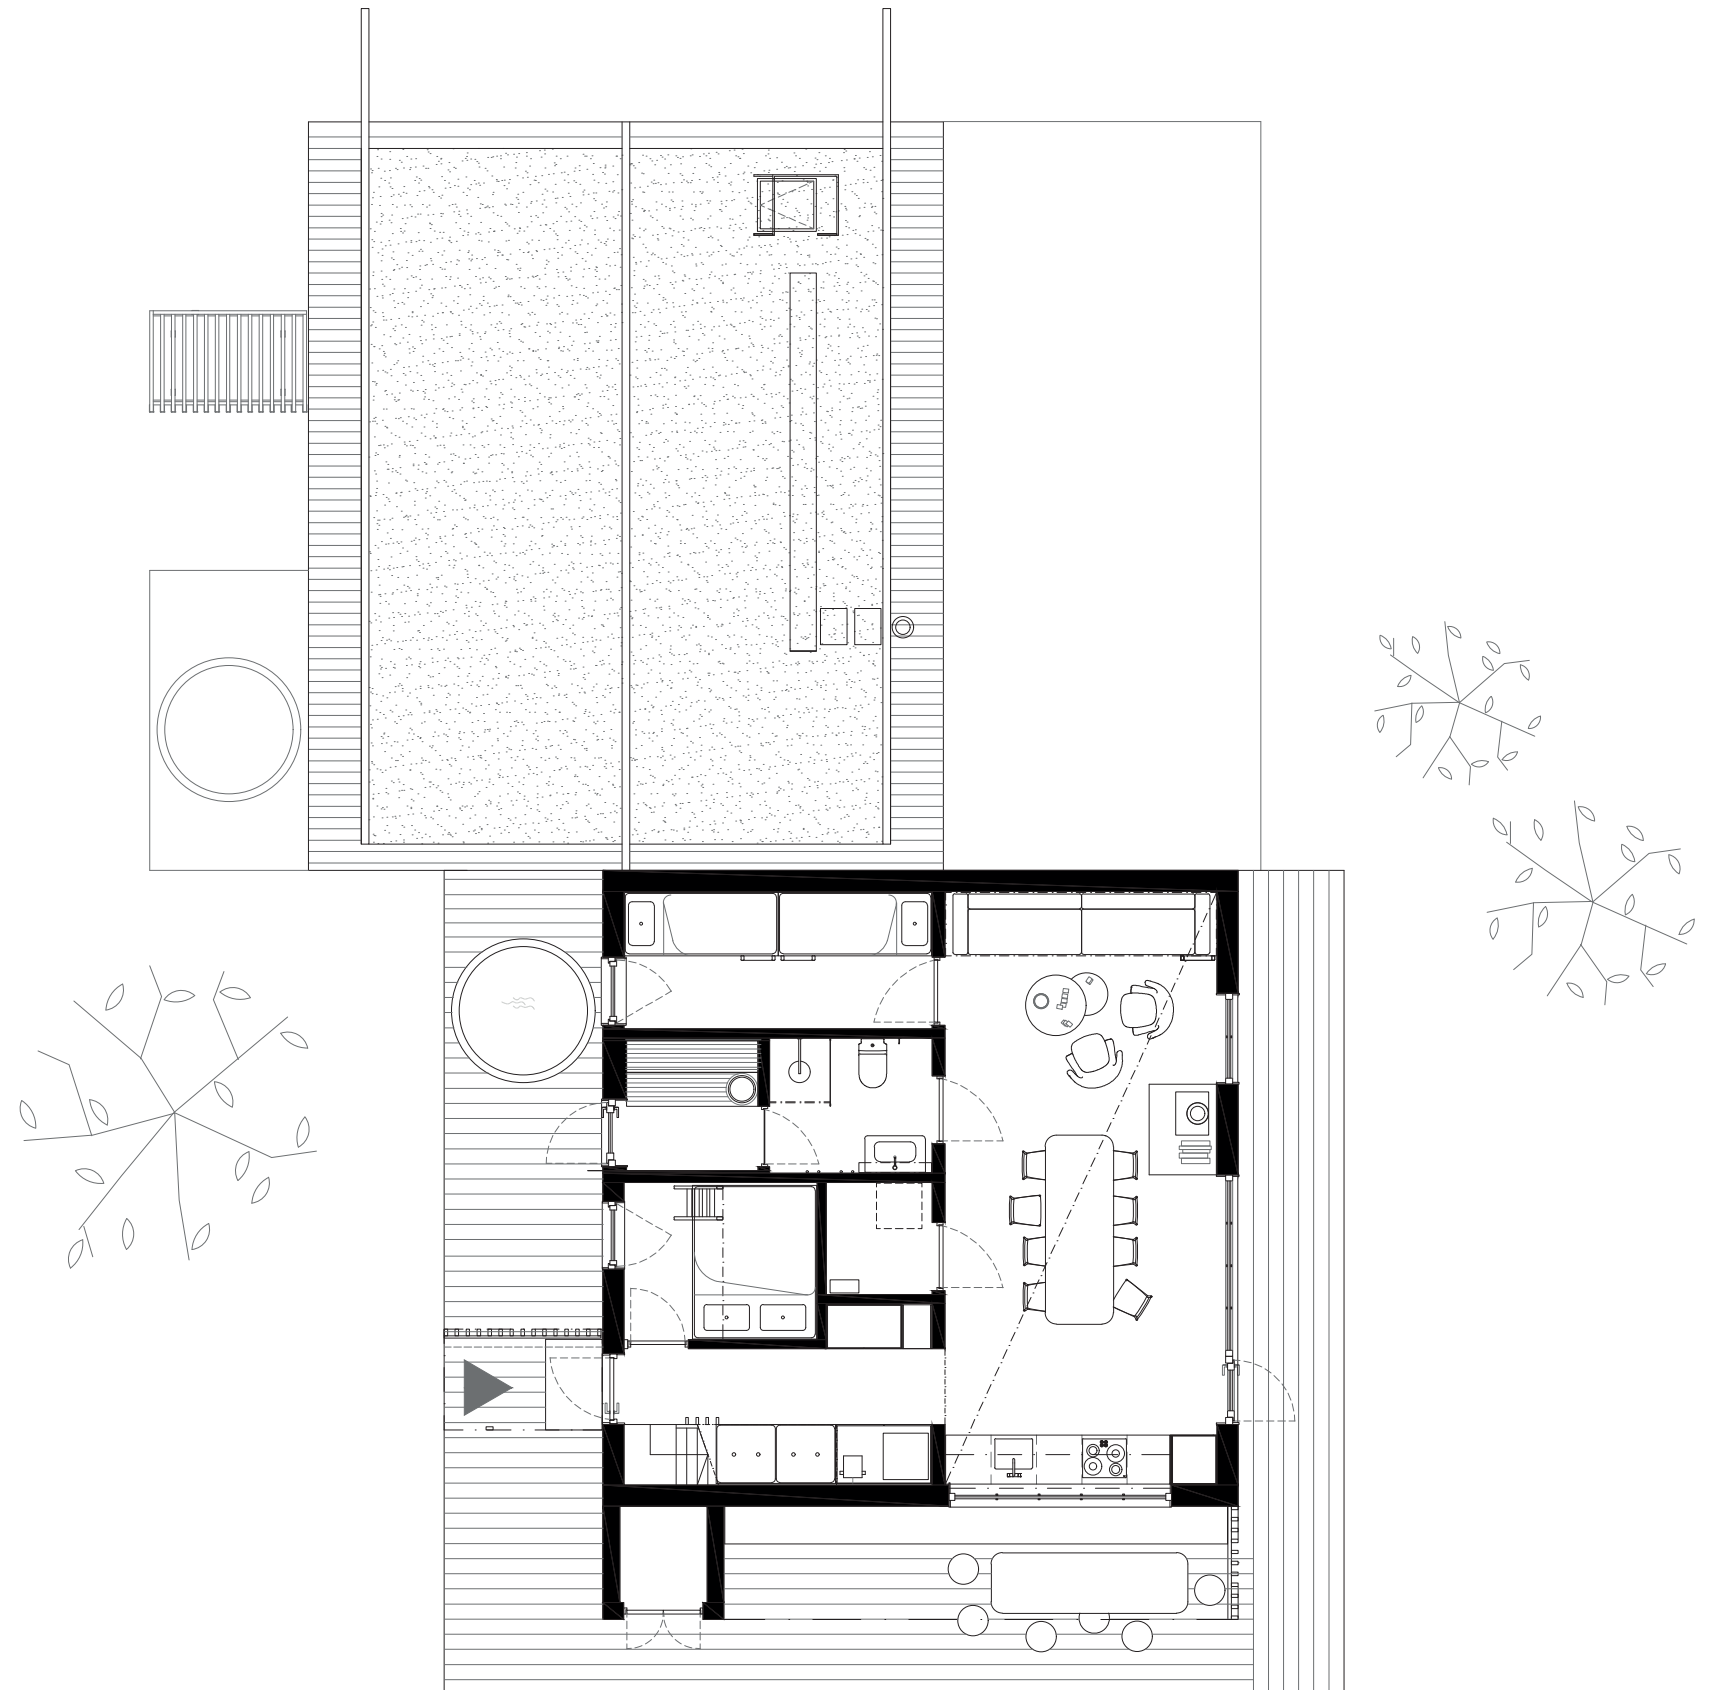


NORDKLINT 39, 41, 52, 54, 64

0 5m 10m
1:100

BOFAKTA / TECKENFÖRKLARINGAR:

- ▶ Entré
- FRD Förråd
- G Garderob
- H Hylla
- K/F Kyl/Frys
- DM Diskmaskin
- TM Tvättmaskin
- TS Torkskåp
- PJÄXV Pjäxvärmare
- ÖS Öppen spis

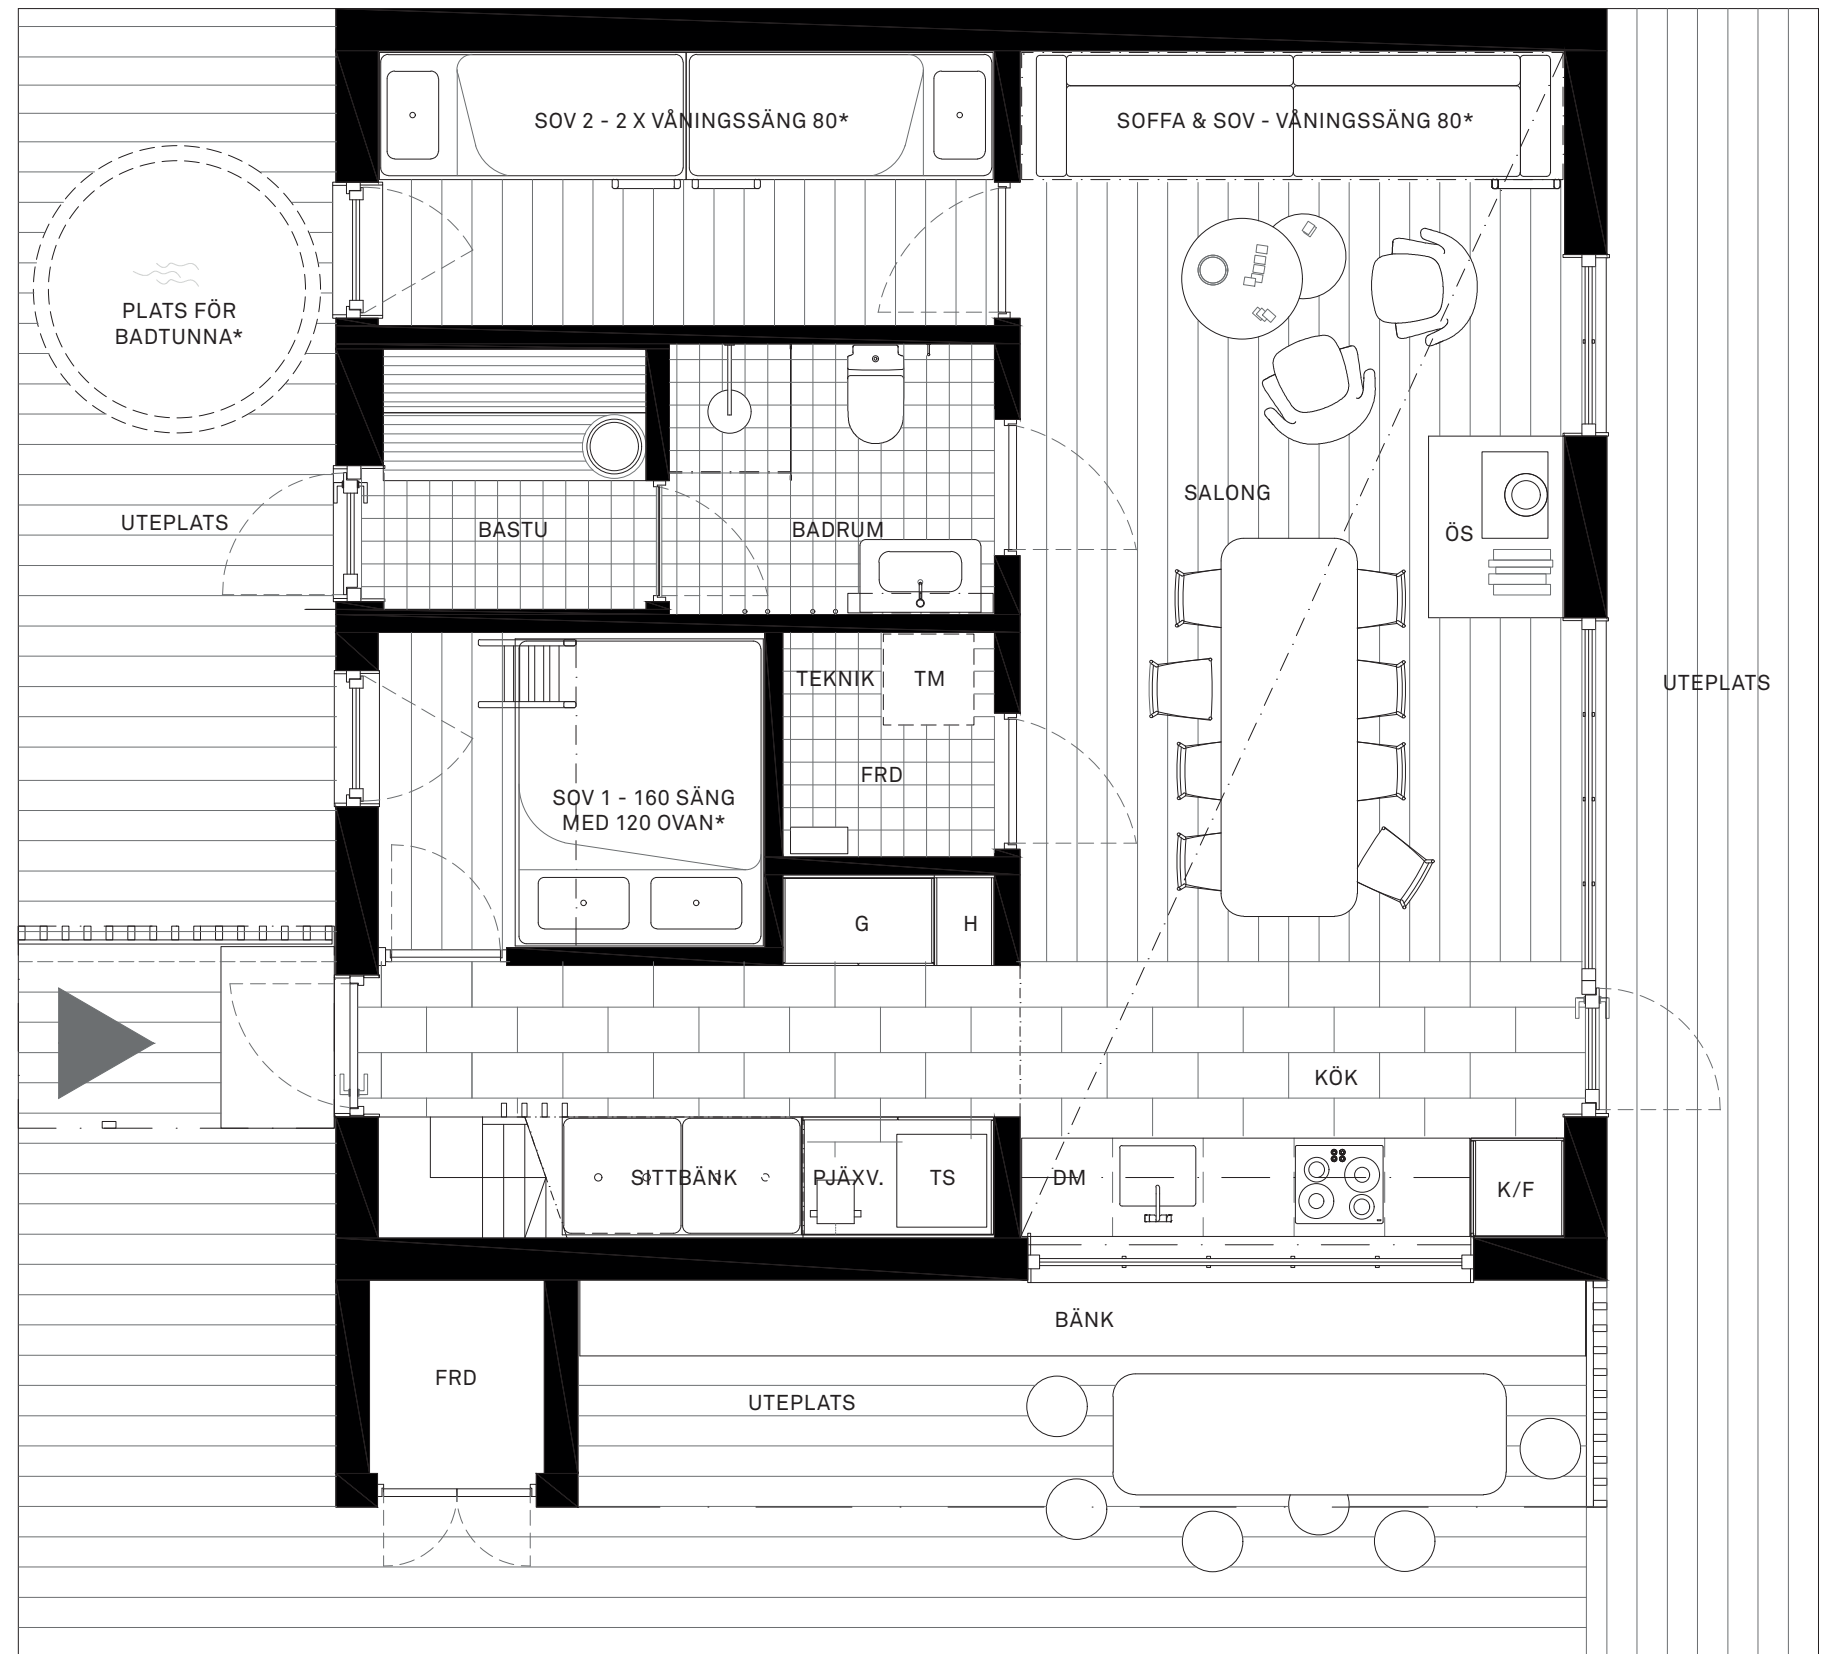


NORDKLINT 39, 41, 52, 54, 64

ENTRÉPLAN – HUS 95 KVADRAT



BOFAKTA / TECKENFÖRKLARINGAR:

- ▶ Entré
- FRD Förråd
- G Garderob
- H Hylla
- K/F Kyl/Frys
- DM Diskmaskin
- TM Tvättmaskin
- TS Torkskåp
- PJÄXV Pjäxvärmare
- ÖS Öppen spis

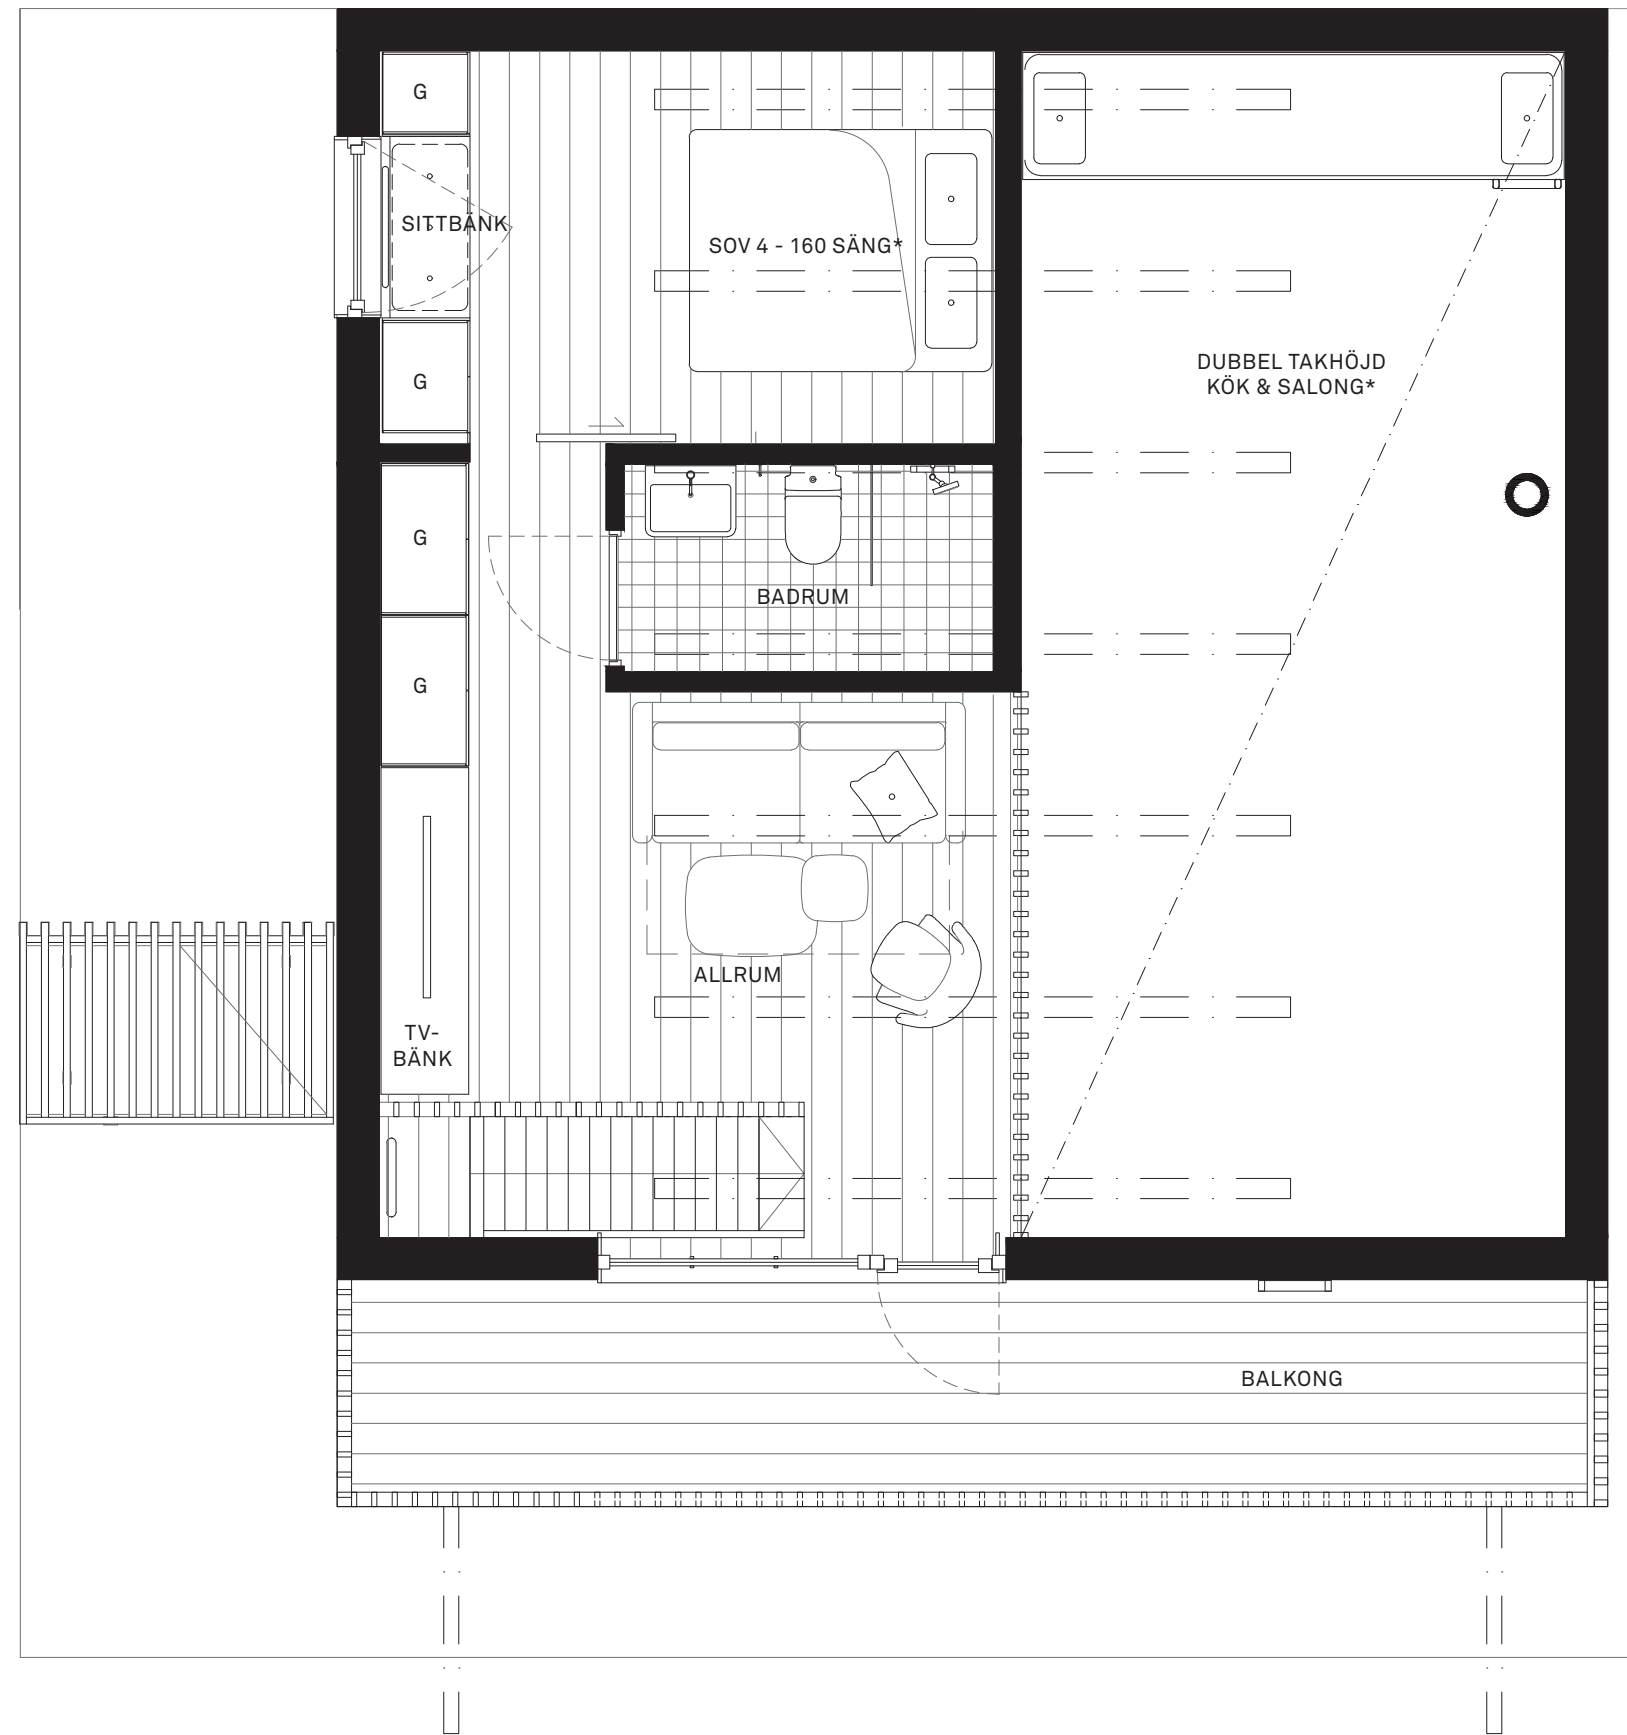

NORDKLINT 39, 41, 52, 54, 64
ÖVRE PLAN – HUS 95 KVADRAT

0 5m
1:50

Nordklint

11+4 BÄDDAR, 2 PLAN, 95 KVM

(62 KVM ENTRÉPLAN + 33 KVM ÖVRE PLAN)

MARKTERRASSER 57-60 KVM + BALKONG


DUBBEL INNERTAKHÖJD 7 M

FUNKTIONER: Rymlig entré med integrerad sittplats och smart förvaring, inbyggda pjäxvärmare och torkskåp. Särskilda låsbara förråd och utrymmen för ägaren av huset och tvättstuga. Salong med kamin och dubbel takhöjd, synliga takbjälkar. Ljudsystem. Öppet kök och generös matplats i anslutning till stor markterrass. Bastu-spa i direkt kontakt till uteplats. Badrum med kaklade väggar, takdusch och tvättställ. Loftvåning med master bedroom, platsbyggd förvaring, eget badrum och sovrum eller allrum med platsbyggt sideboard och utgång till stor balkong under tak. Inbyggda högtalare i vardagsrum och bastu, med centralt ljudsystem från Sonos. Inbyggda downlights samt skenor med spotlights.

UTEMILJÖ: Rymlig låsbar förrådsyta, platsbyggd sittbänk under tak, vedförvaring, väderskyddande spaljé, uteplatser i tre väderstreck, skyddad entré och avställningsytor för sportutrustning. Entré med direkt anslutning till skidfarled. Ski-in-ski-out.

TILLVAL*: Vedeldad badtunna i trä.

Möbelpaket skräddarsytt: platsbyggda våningssängar och platsbyggd soffa. Möbelpaket komplett: Väl utvald lös möblering, textilier och köksutrustning.

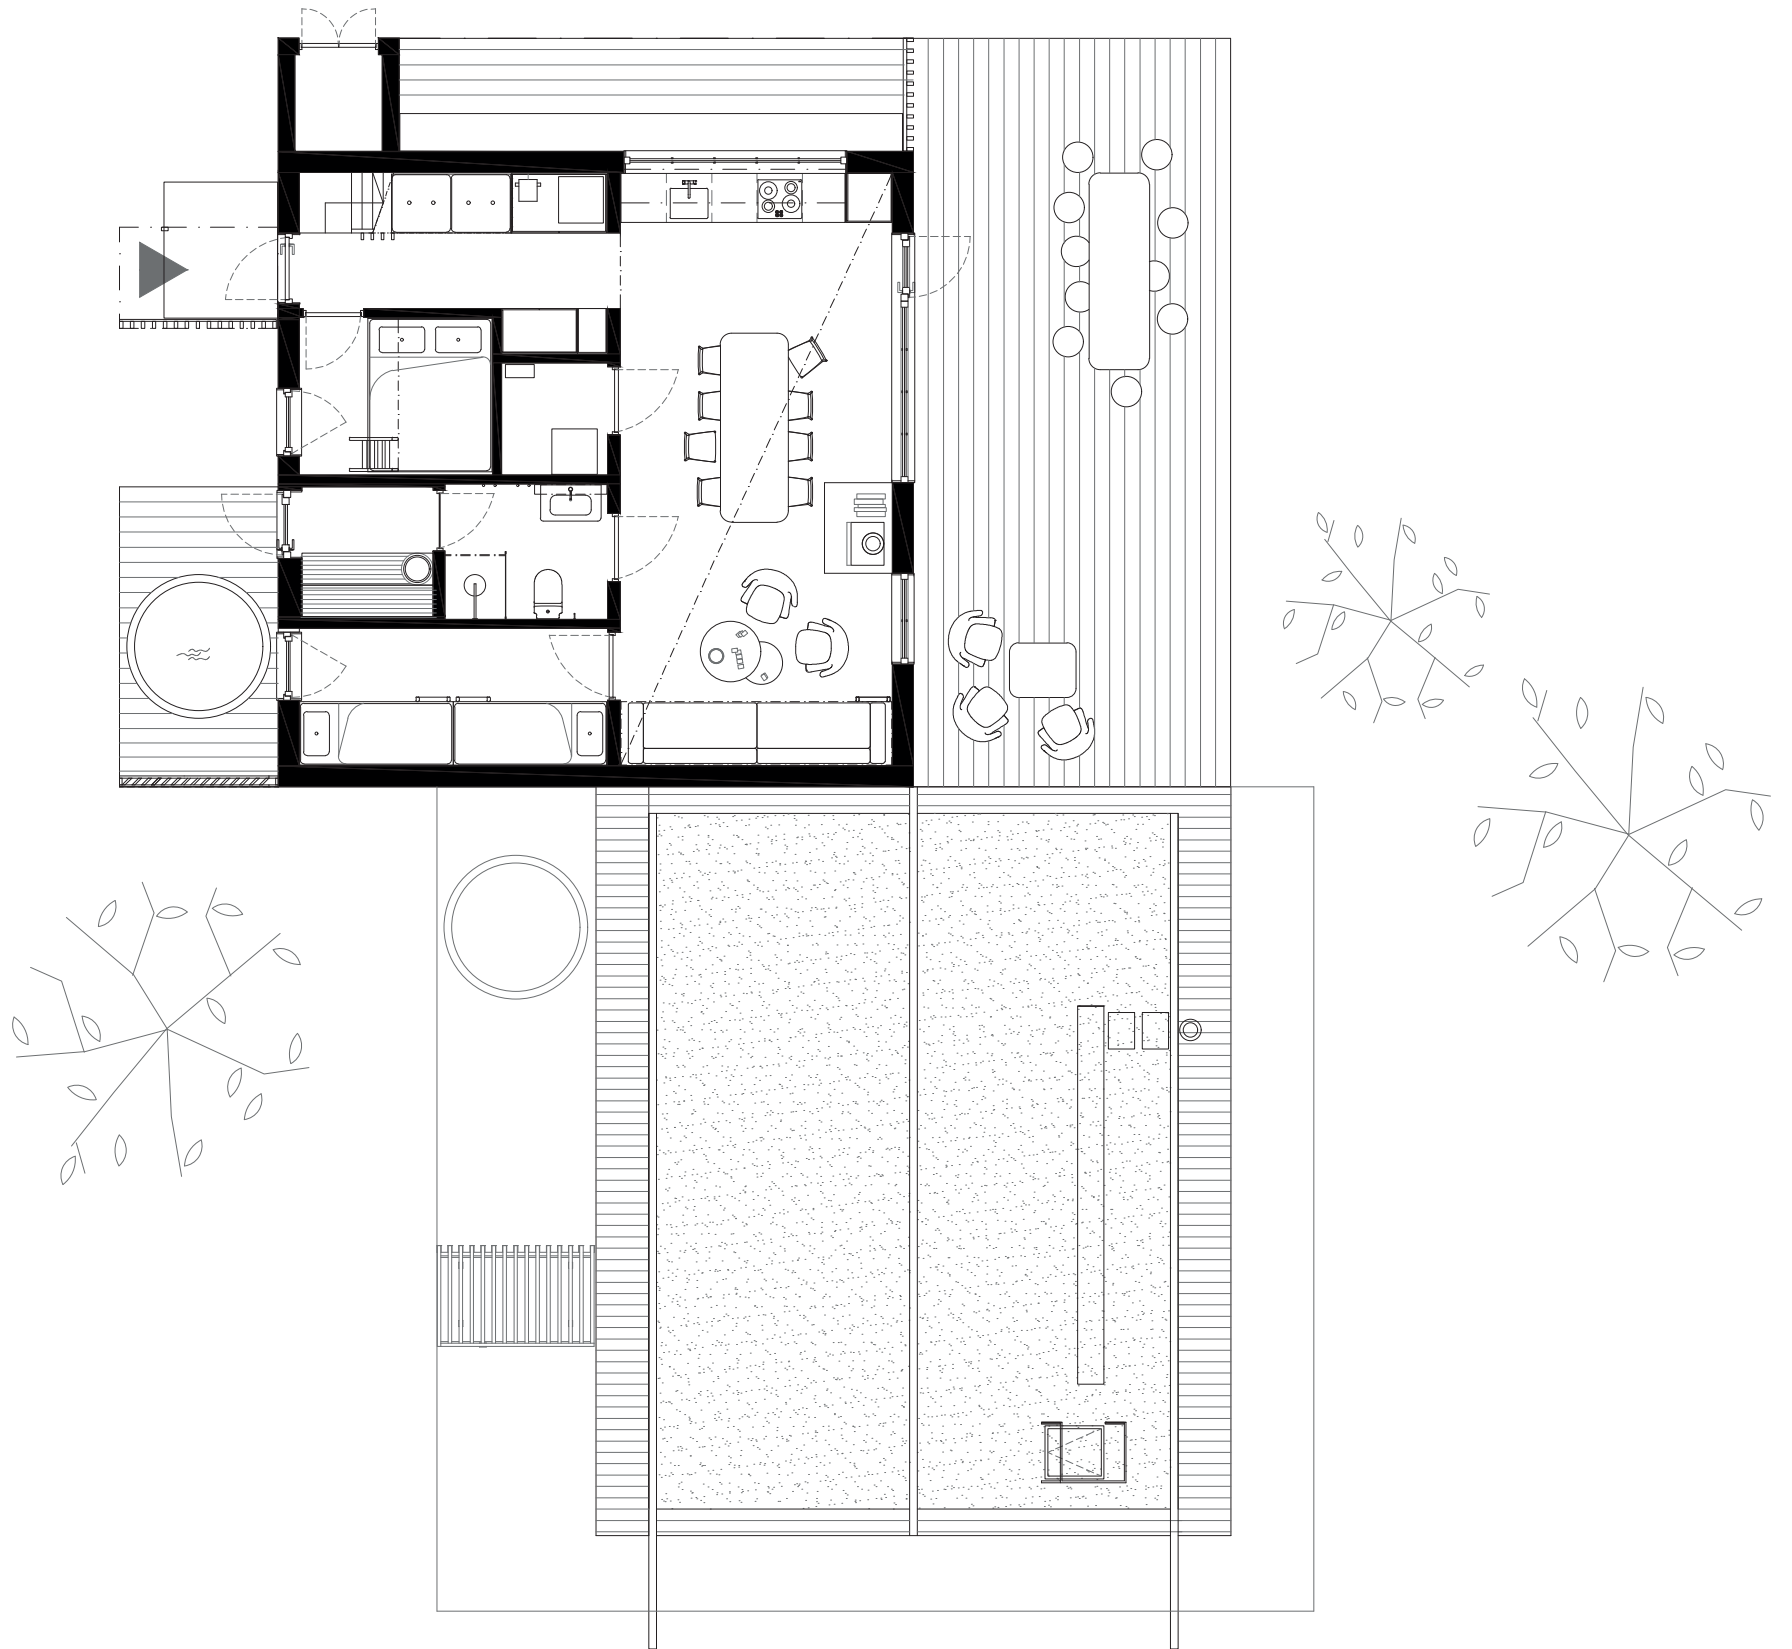


NORDKLINT 40,42,51,53,63

0 5m 10m

1:100


BOFAKTA / TECKENFÖRKLARINGAR:

- ▶ Entré
- FRD Förråd
- G Garderob
- H Hylla
- K/F Kyl/Frys
- DM Diskmaskin
- TM Tvättmaskin
- TS Torkskåp
- PJÄXV Pjäxvärmare
- ÖS Öppen spis

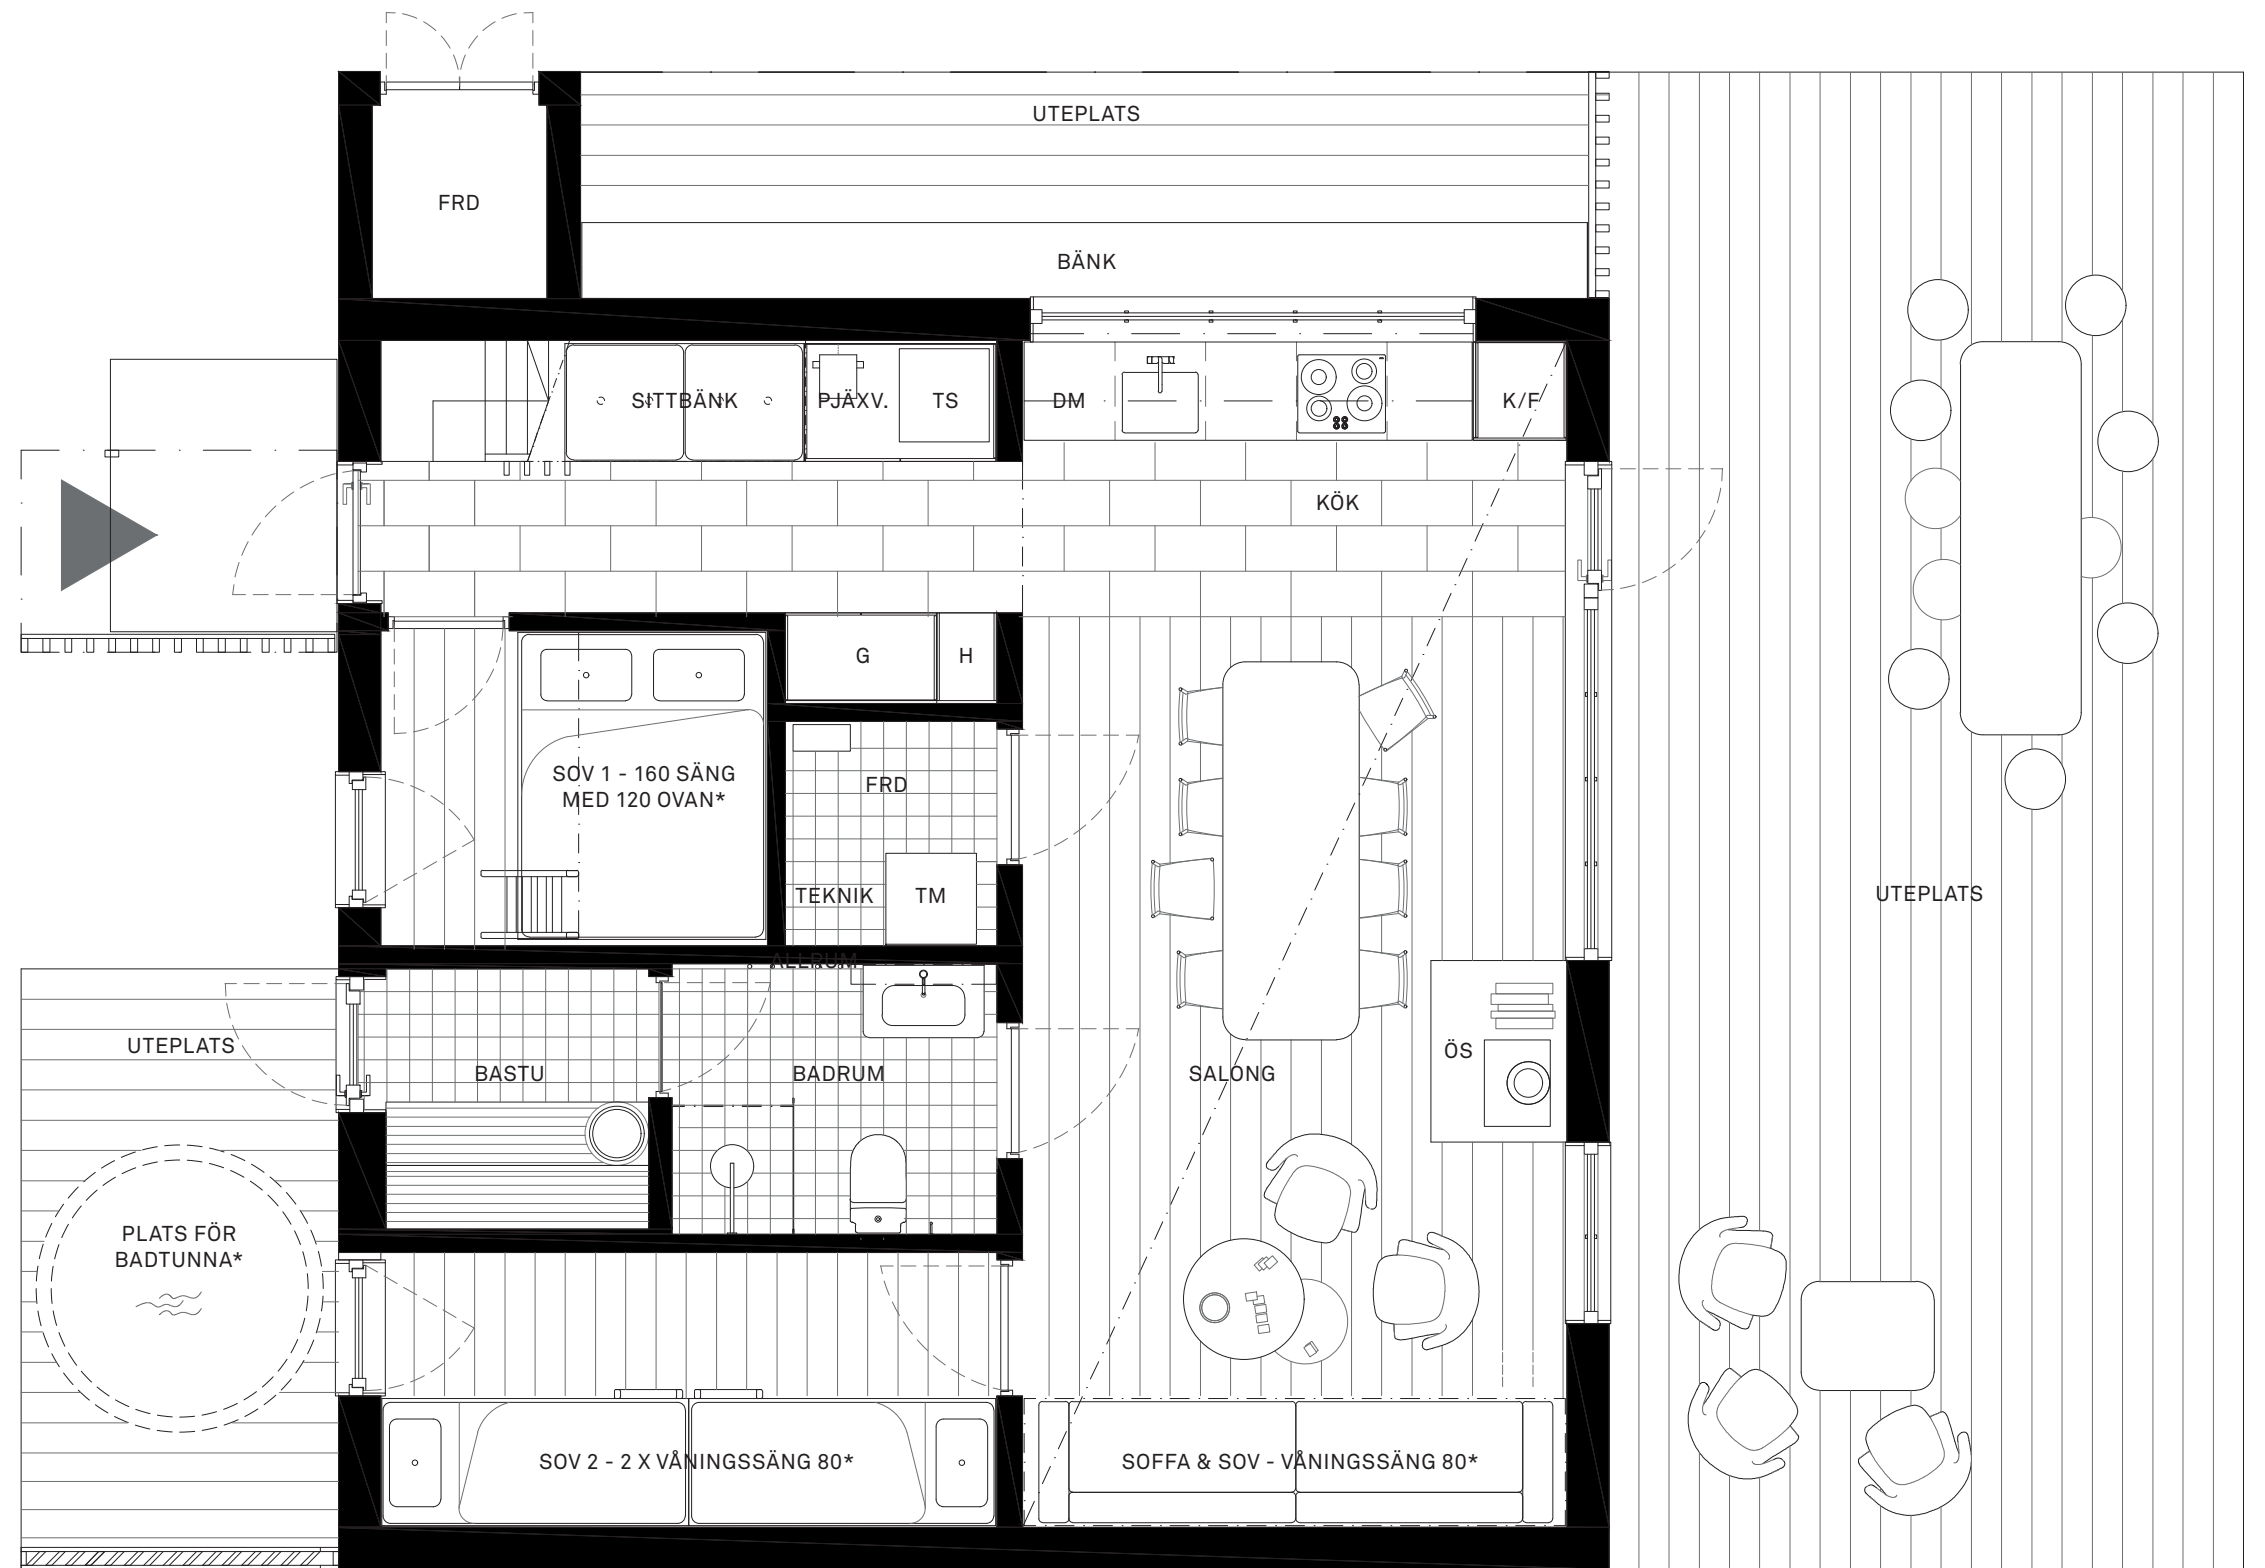

NORDKLINT 40,42,51,53,63

ENTRÉPLAN – HUS 95 KVADRAT

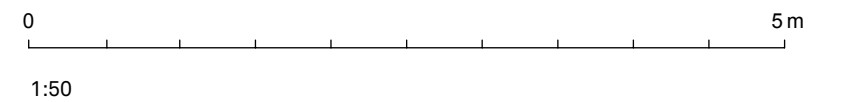

Nordklint

12+4 BÄDDAR, 2 PLAN, 120 KVM

(78 KVM ENTRÉPLAN + 42 KVM ÖVRE PLAN)

MARKTERRASSER 70 KVM + BALKONG




DUBBEL INNERTAKHÖJD 7 M

SKOTER-CARPORT

FUNKTIONER: Rymlig entré med integrerad sittplats och smart förvaring, inbyggda pjäxvärmare och torkskåp. Särskilda låsbara förråd och utrymmen för ägaren av huset. Tvättstuga. Salong med kamin och dubbel takhöjd, synliga takbjälkar. Inbyggda högtalare i vardagsrum och bastu, med centralt ljudsystem från Sonos. Inbyggda downlights samt skenor med spotlights. Öppet kök med köksö med vitvaror från Miele och extra generös matplats i anslutning till rymligt vardagsrum samt stor markterrass. Bastu-spa i direkt kontakt till uteplats med vedeldad badtunna. Badrum med kaklade väggar, takdusch och tvättställ. Sovrum med platsbyggd förvaring. Loftvåning med rymligt sovrumsrum, platsbyggd förvaring och eget badrum med badkar. Sovrum eller allrum med platsbyggt sideboard, med installerad LED-TV och utgång till stor balkong under tak.


UTEMILJÖ: Skoter-carport för parkering under skärmtak med skyddande spaljé samt låsbart förråd. Platsbyggd sittbänk under tak, vedförvaring, väderskyddande spaljé, uteplatser i tre väderstreck, skyddad entré och avställningsytor för sportutrustning. Rymlig låsbar förrådsyta vid entré med direkt anslutning till skidfarled. Ski-in-ski-out.

TILLVAL*: Ett urval ur Möbelpaket ingår enligt separat specifikation. Därutöver finns möjlighet att komplettera till Möbelpaket komplett: Väl utvald lös möblering, textilier och köksutrustning.

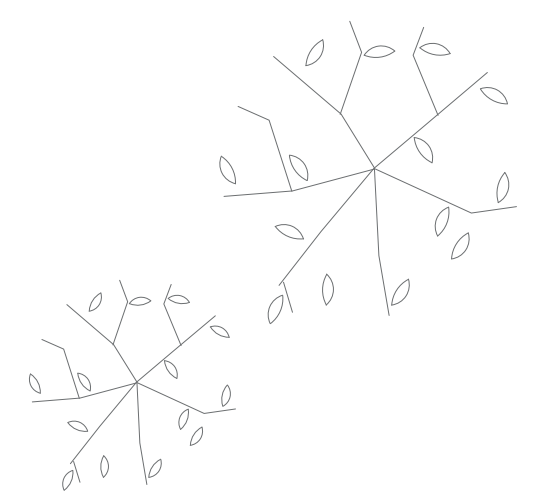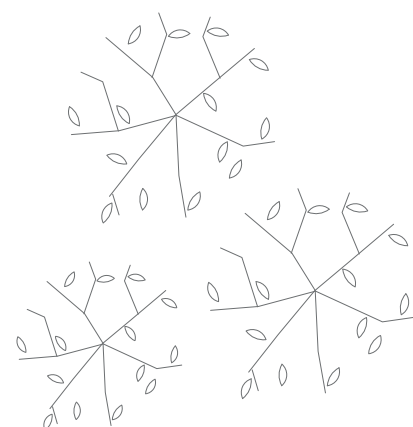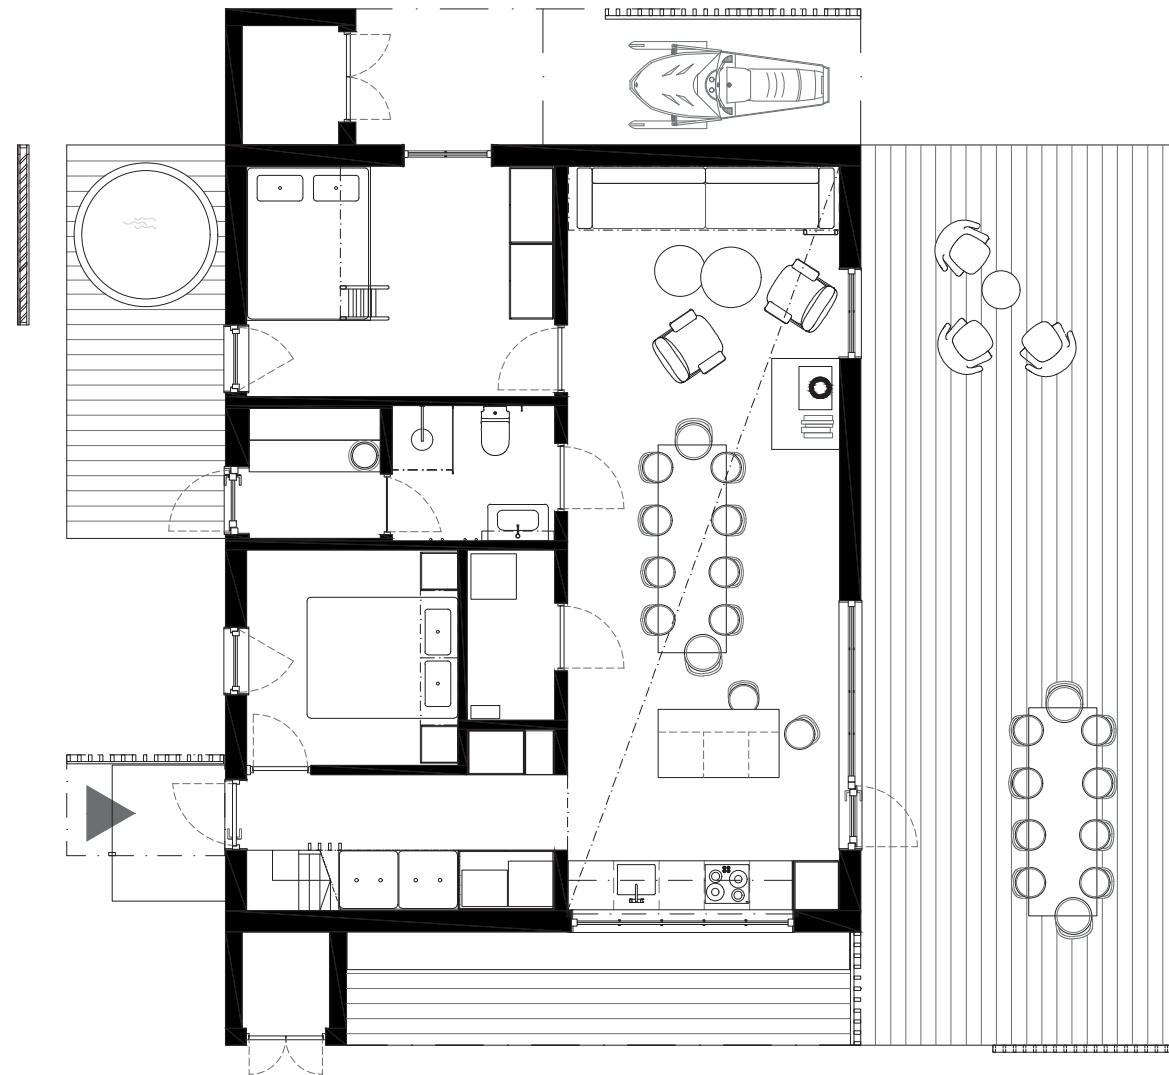

BOFAKTA / TECKENFÖRKLARINGAR:

- ▶ Entré
- FRD Förråd
- G Garderob
- H Hylla
- K/F Kyl/Frys
- DM Diskmaskin
- TM Tvättmaskin
- TS Torkskåp
- PJÄXV Pjäxvärmare
- ÖS Öppen spis

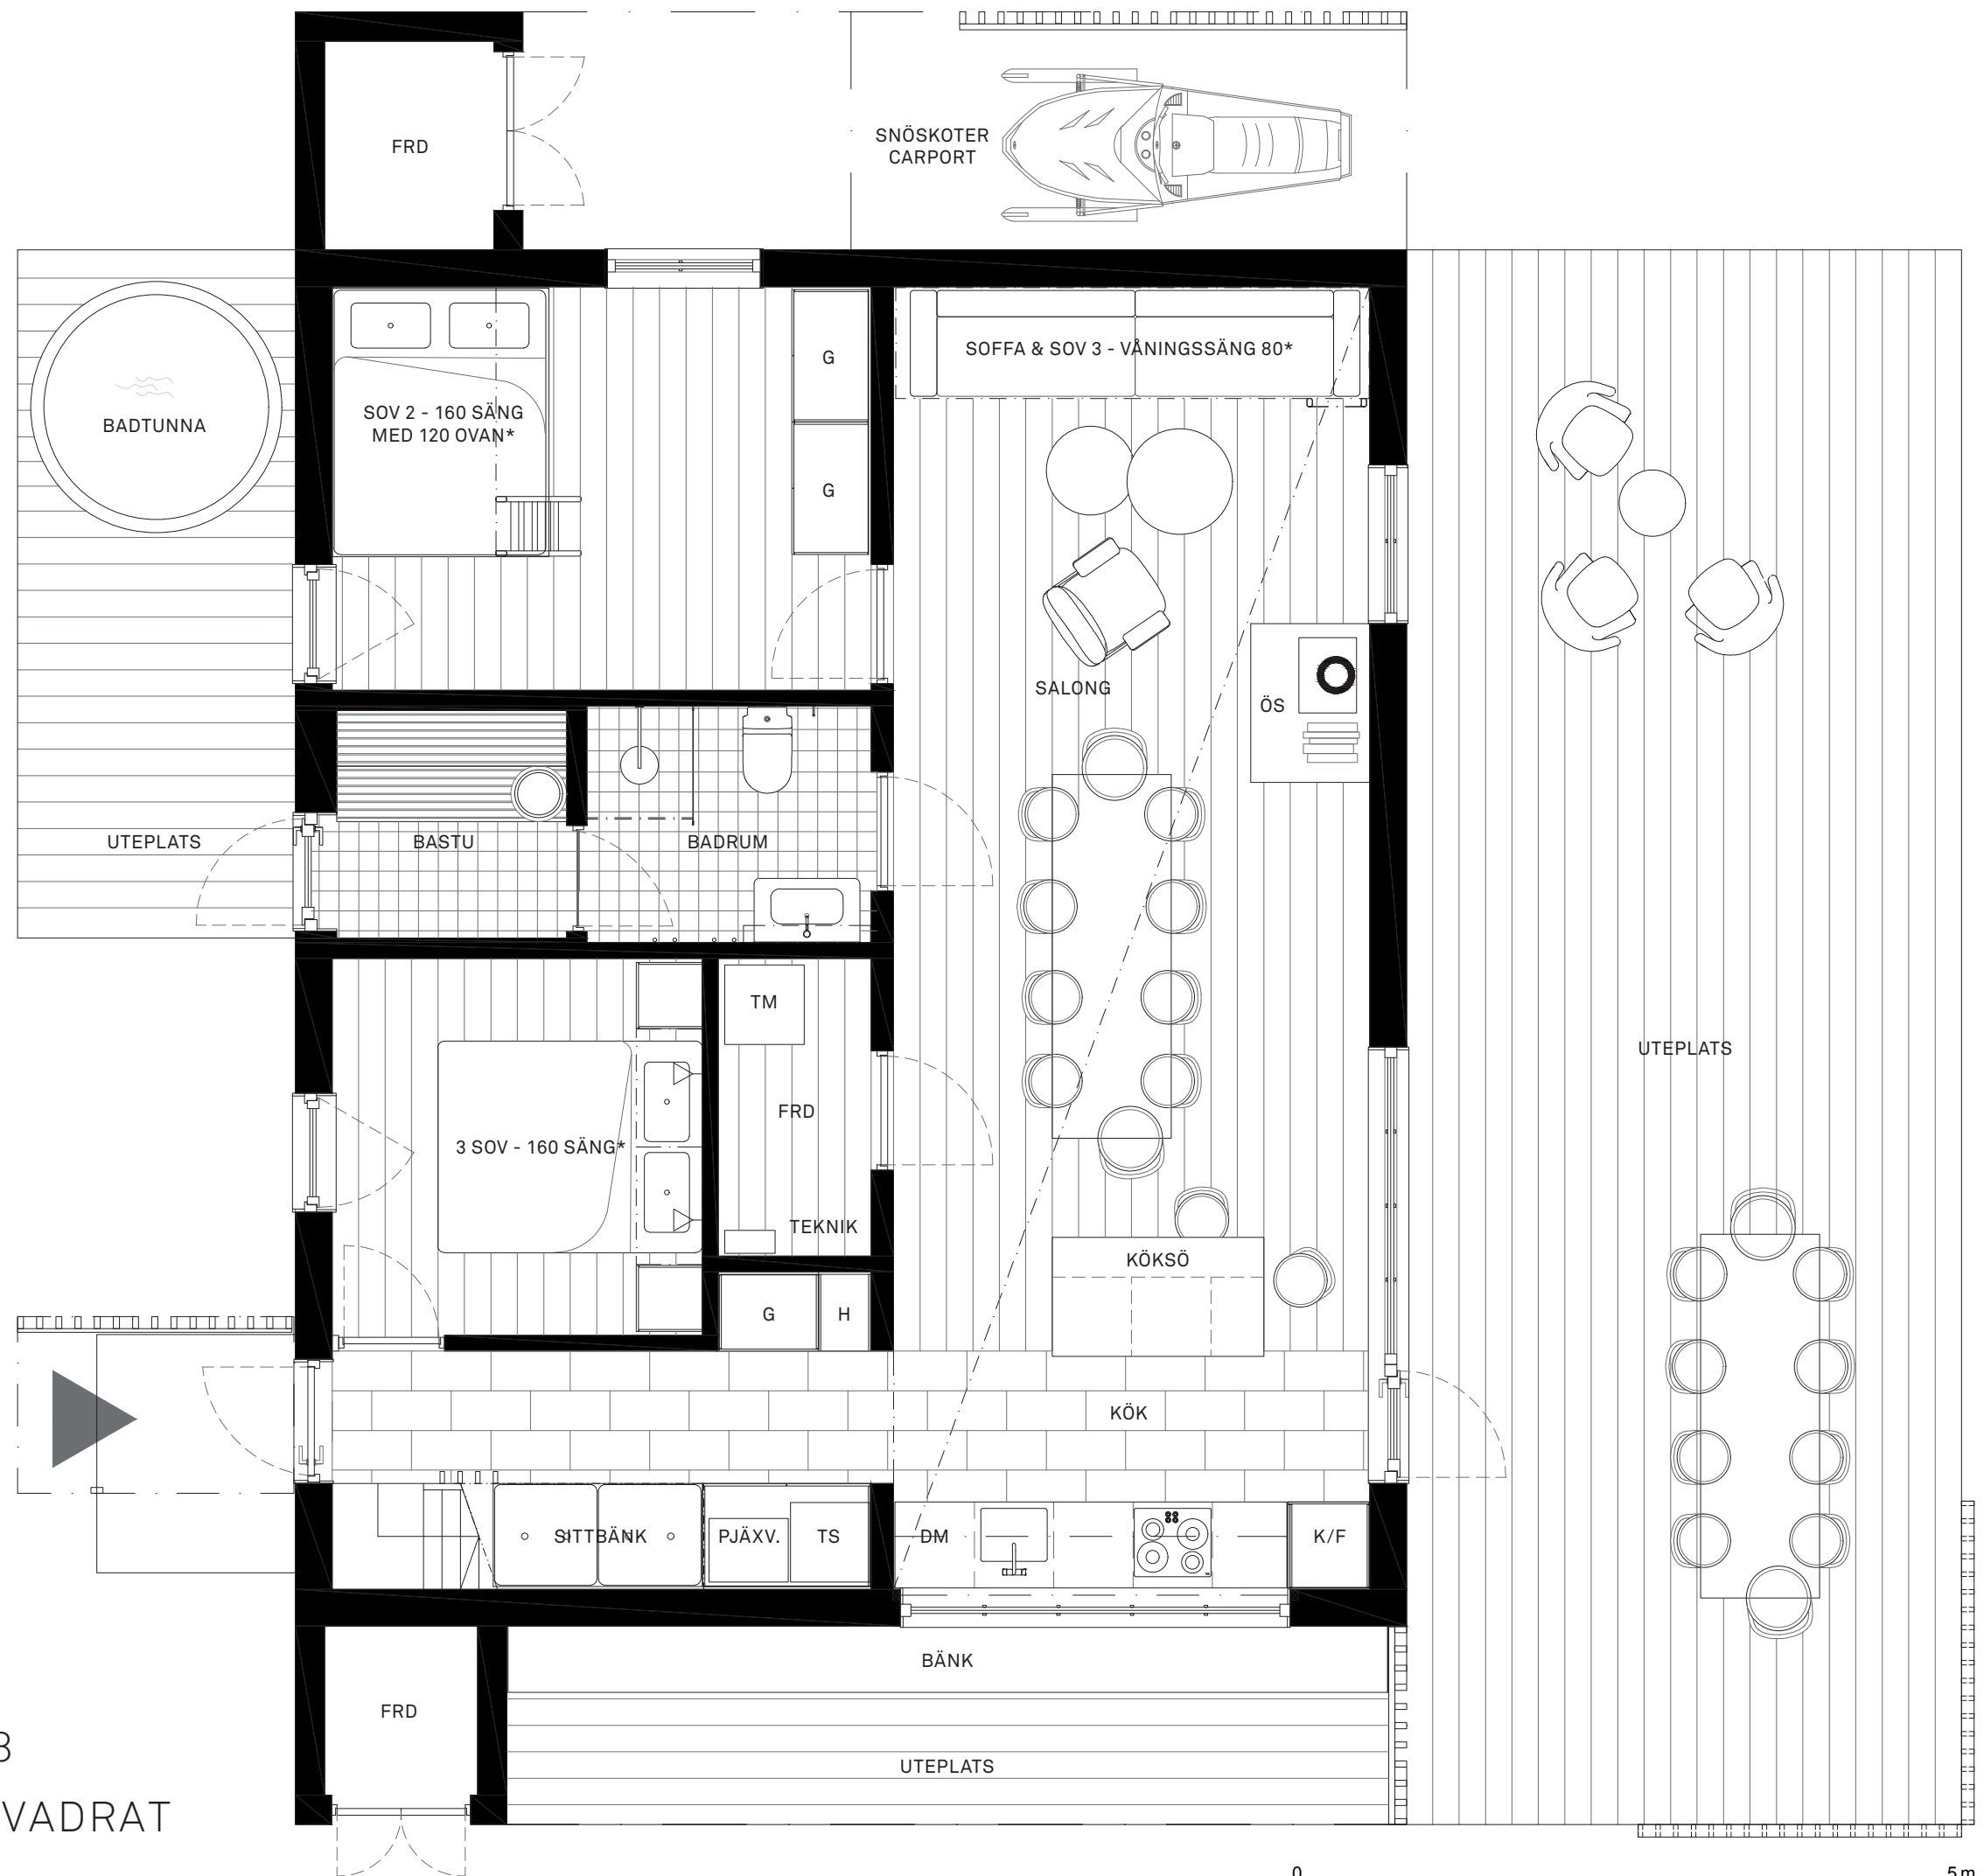


NORDKLINT 75, 76, 77, 78
ENTRÉPLAN – HUS 120 KVADRAT

0 5m

1:50


BOFAKTA / TECKENFÖRKLARINGAR:

- ▶ Entré
- FRD Förråd
- G Garderob
- H Hylla
- K/F Kyl/Frys
- DM Diskmaskin
- TM Tvättmaskin
- TS Torkskåp
- PJÄXV Pjäxvärmare
- ÖS Öppen spis

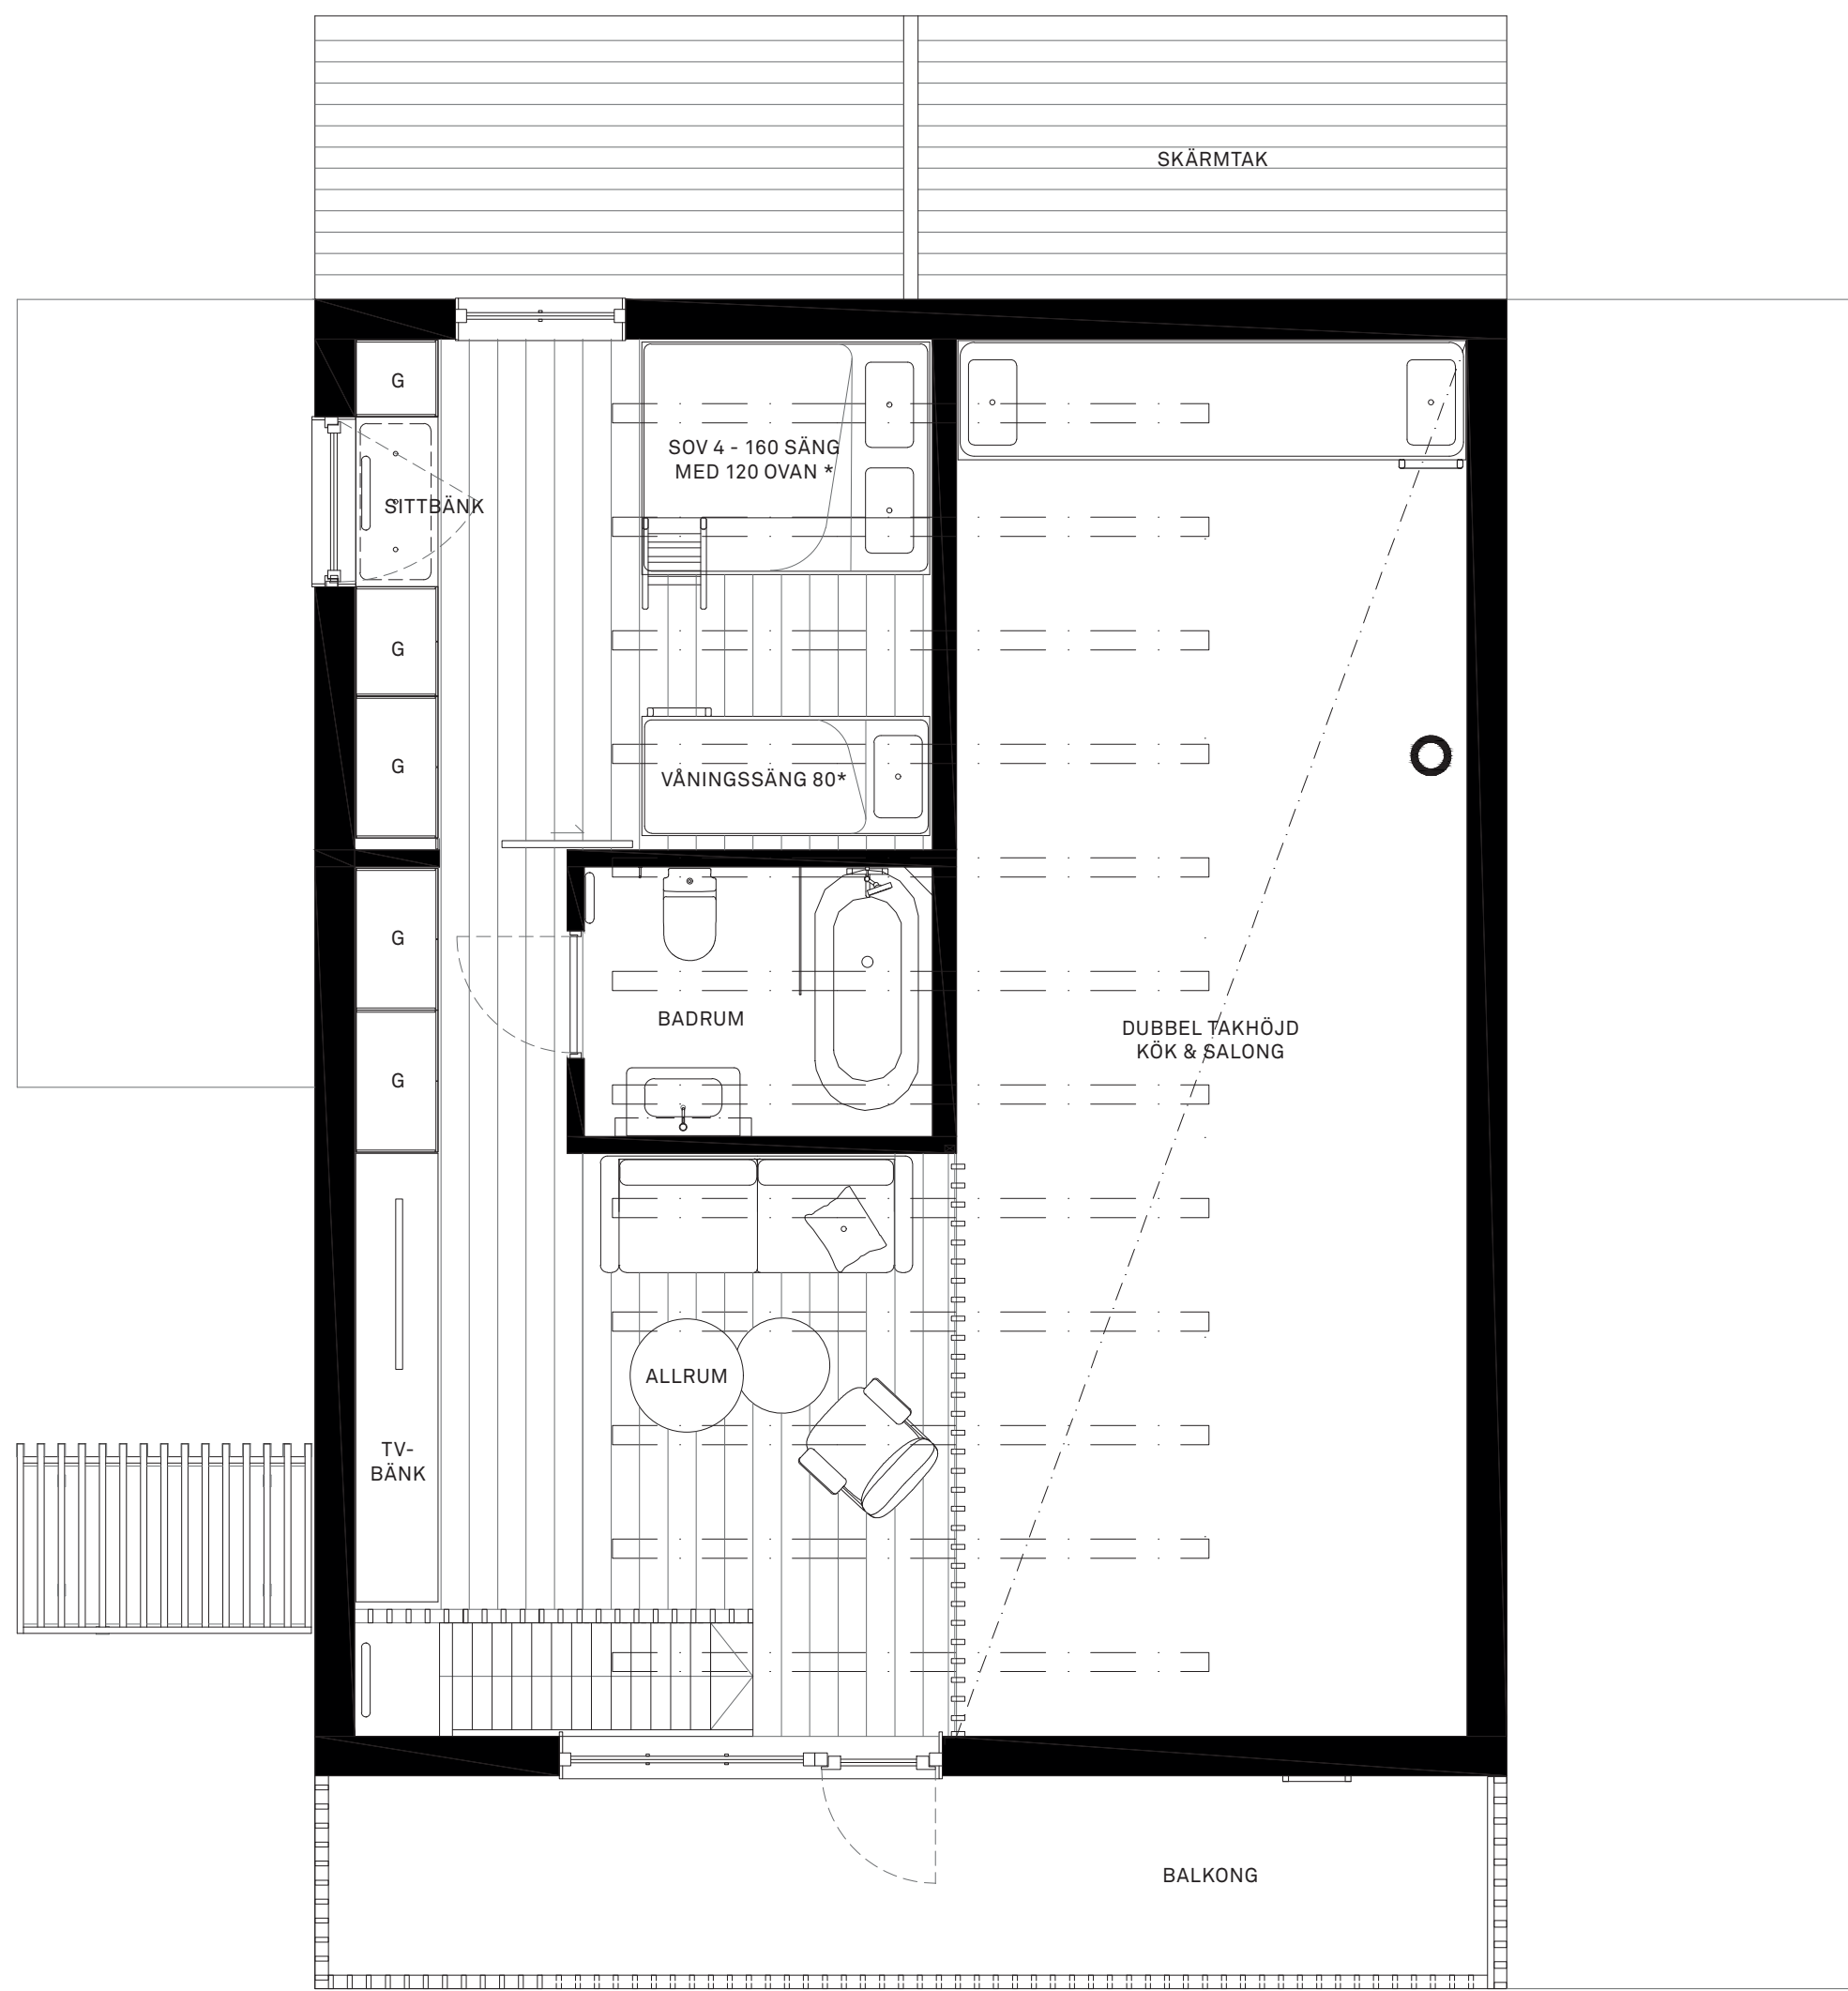

NORDKLINT 75, 76, 77, 78

ÖVRE PLAN – HUS 120 KVADRAT

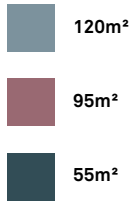

SKIDBACKEN

