


Kartunderlag för situationsplan: Sanderovägen 19

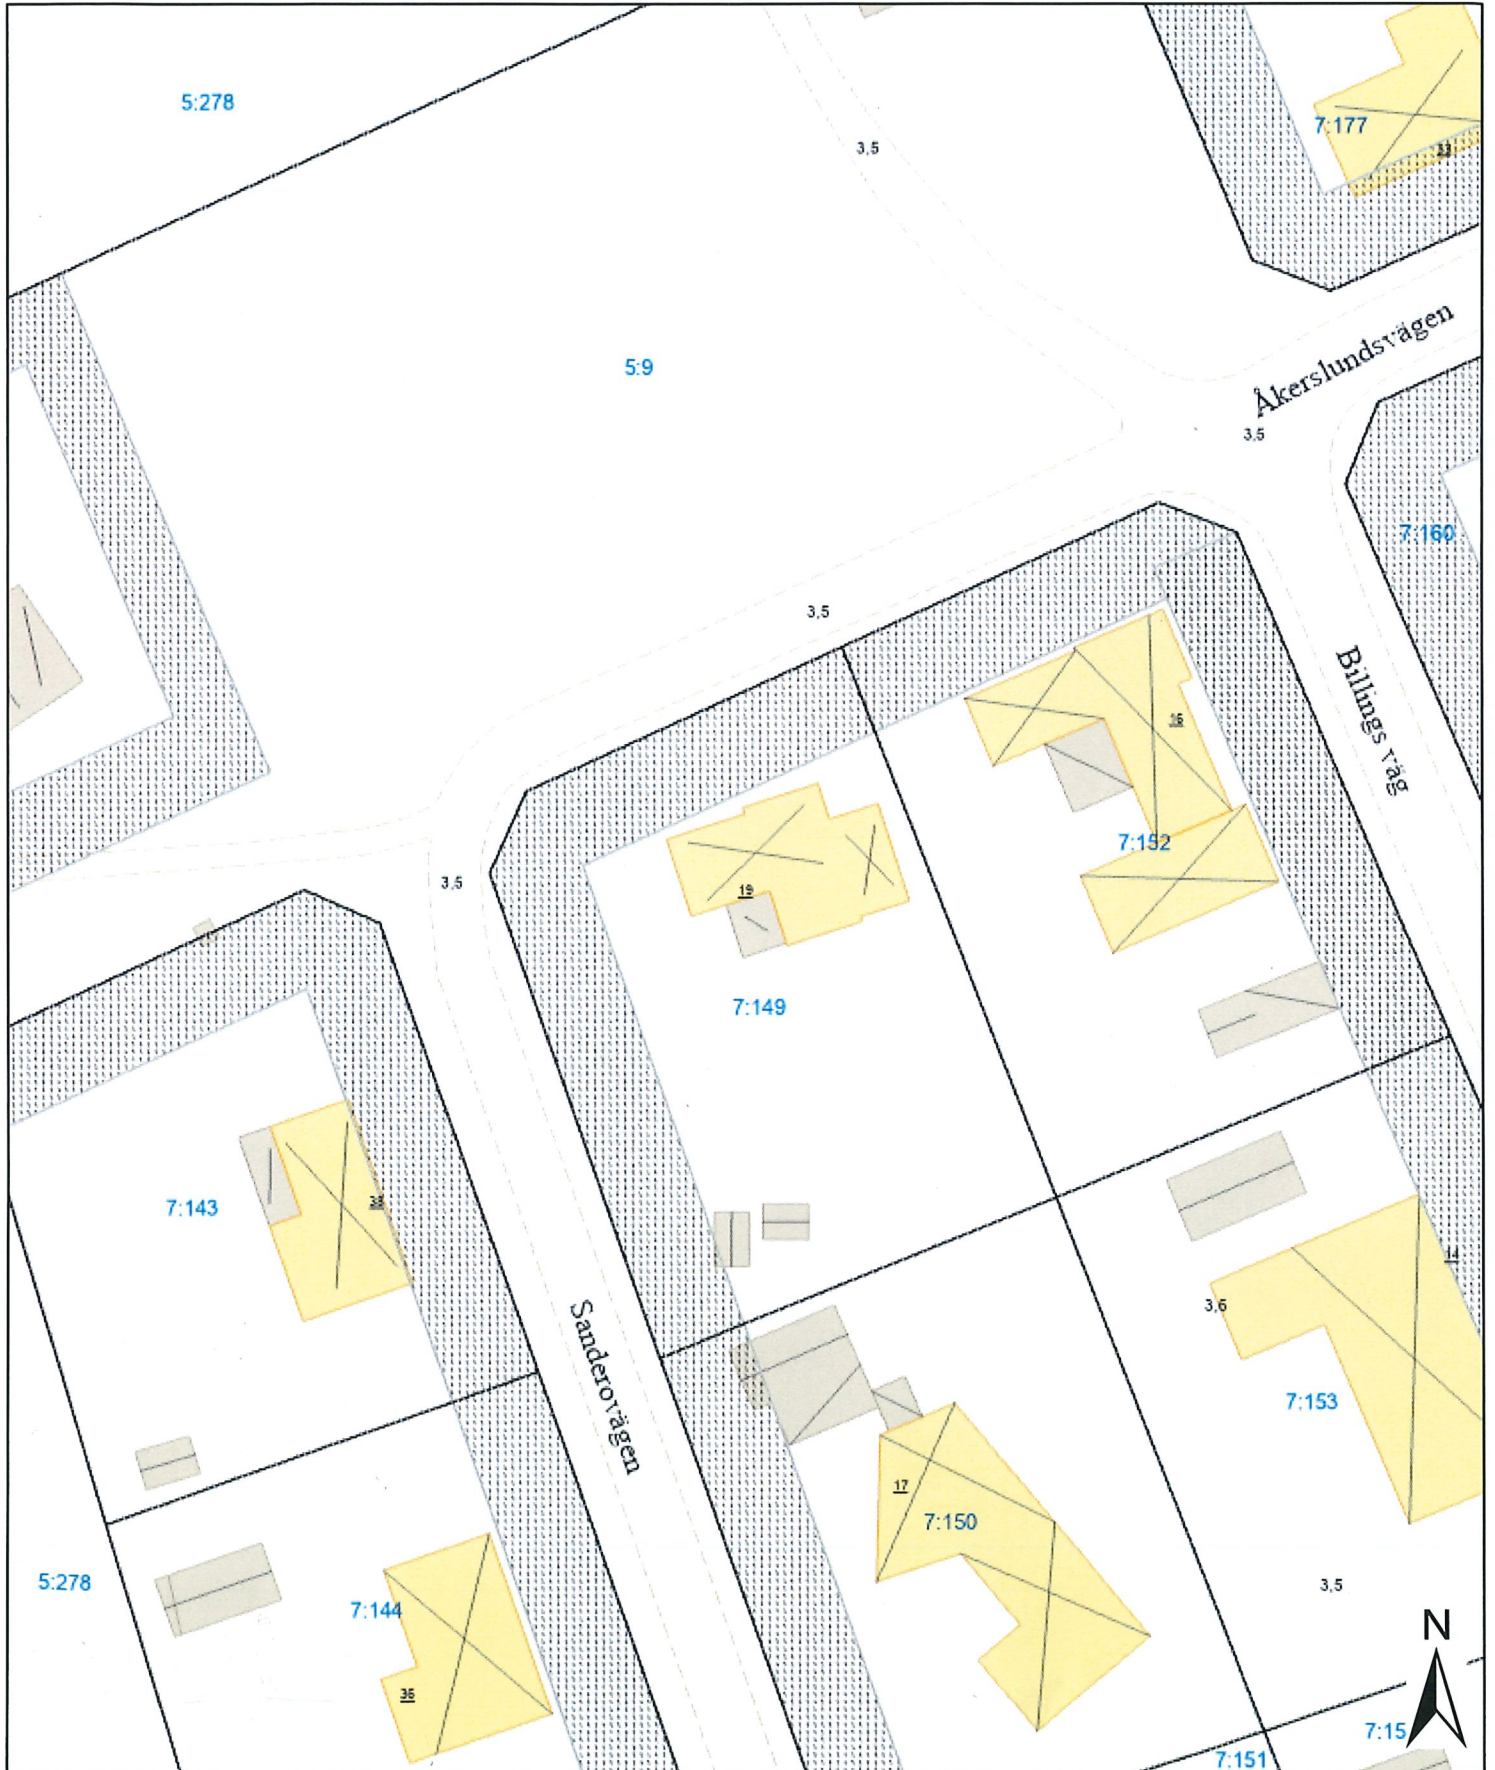

OBS! Redovisningen av fastighetsgränser och rättigheter varierar i lägesnoggrannhet och är inte juridiskt gällande. Lantmäterihandlingarnas beslut gäller.



0 5 10 20 Meters