


Planskiss

Frida Hjerterbergs gata 6

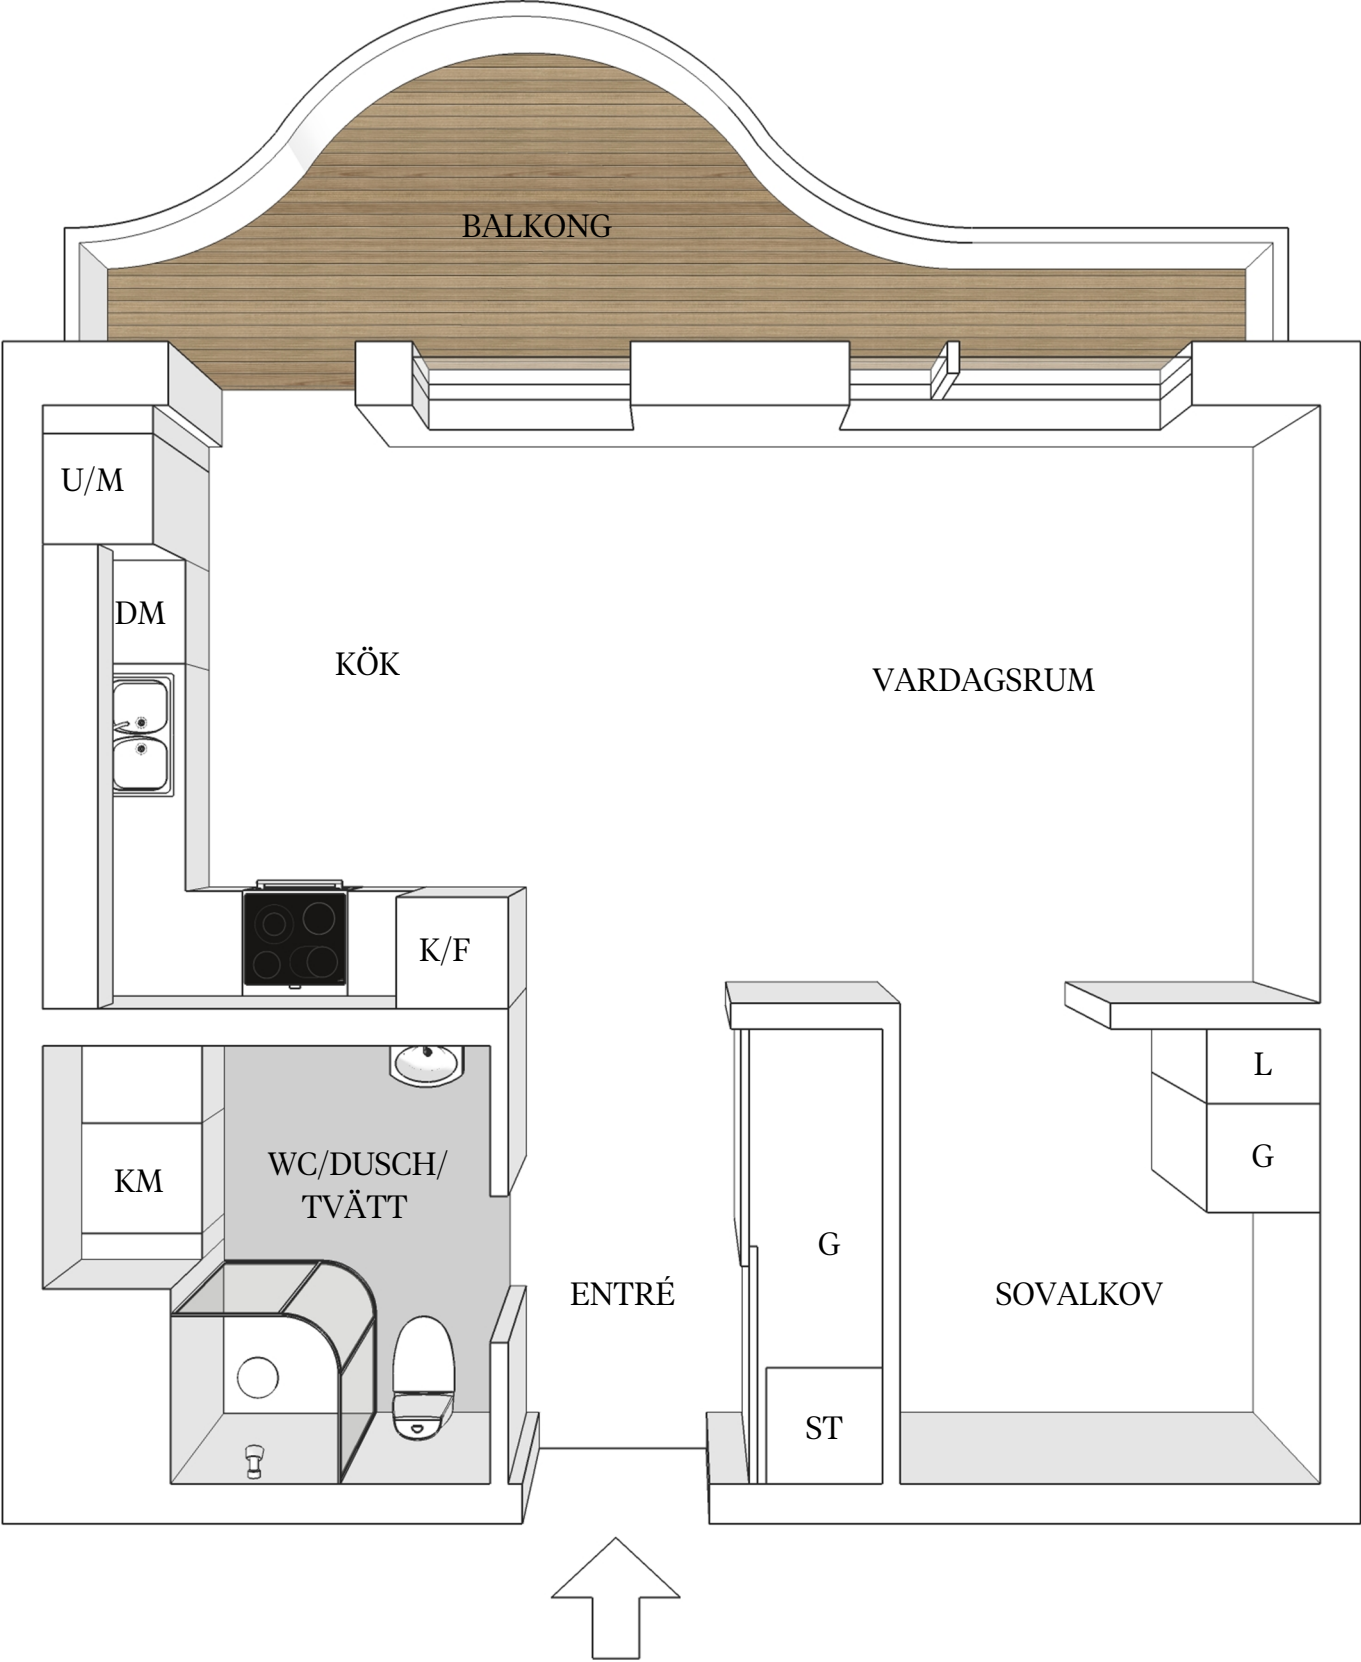

Med reservation för avvikelser. Planskissen är ej skalendig.