


LEVERANSOMFATTNING ENLIGT AV A-HUS GODKÄNT
AVTAL RESP. TOLO.

FÖR FÖRKLARINGAR SE "SYMBOL- OCH TECKENFÖRKLARING"

0 1,0 2,0 3,0 4,0 5,0 m

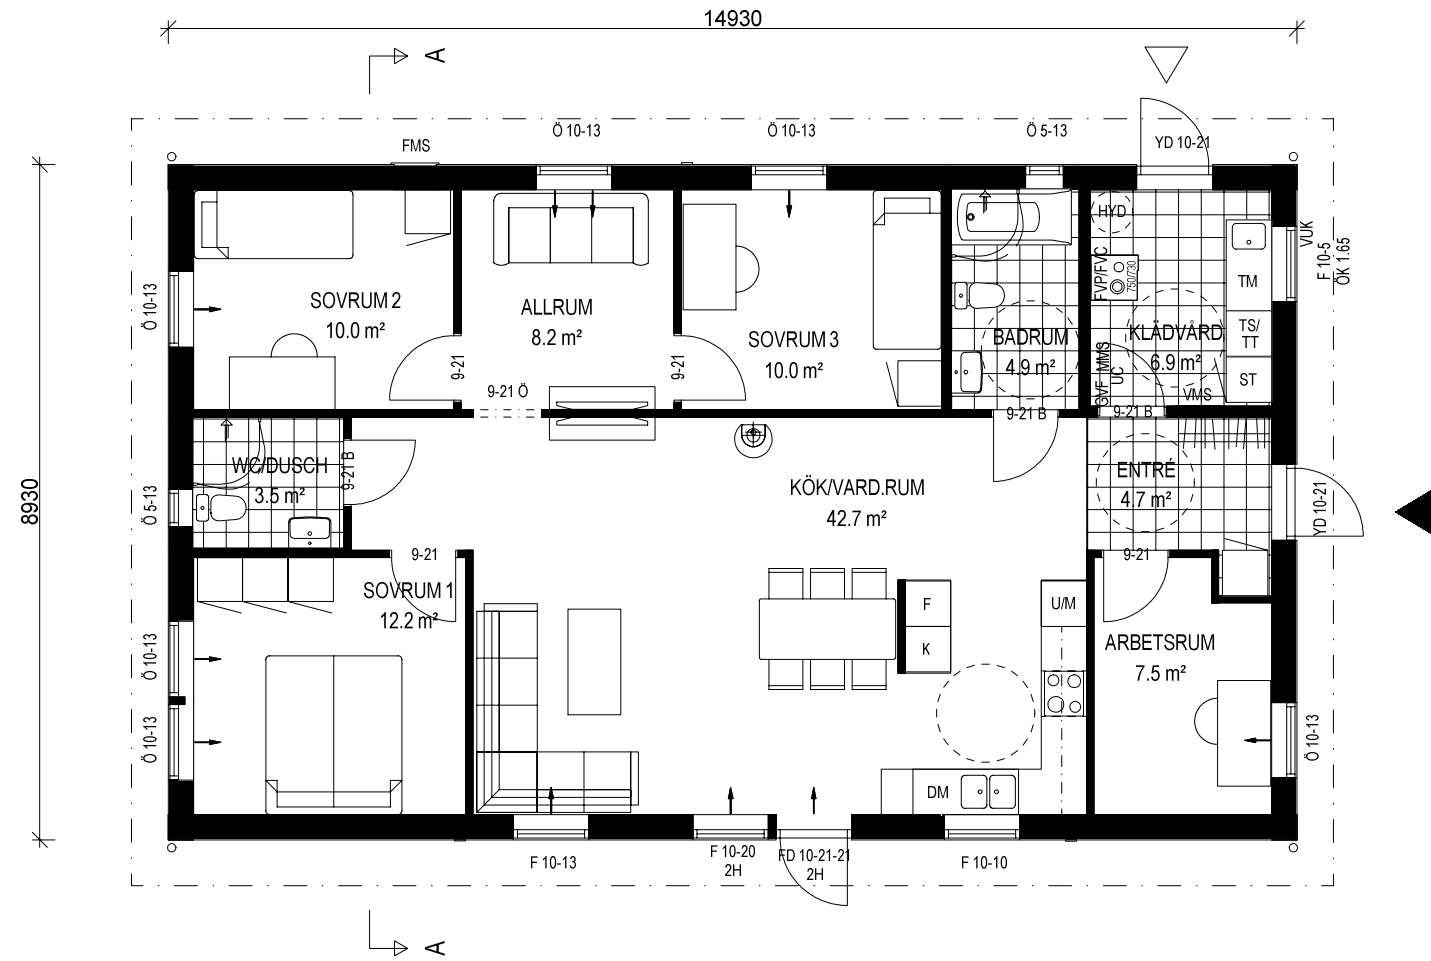

ENTRÉPLAN

BYGGAREA	BRUTTOAREA	BOAREA
133.3 m ²	133.3 m ²	117.8 m ²

Denna ritning är uteslutande vår egendom och får ej obehörigen användas, kopieras, föresivas för eller utlämnas till annan person och ej heller utnyttjas för tillverkning till annan än oss. Överträdelse härav beivras med stöd av gällande lag.

A-HUS

AVTALSHANDLING

Box 10418
434 24 KUNGSBACKA
Tel 0300-56 88 00
Fax 0300-56 88 90
www.a-hus.se

ETT FÖRETAG I DEROMEGRUPPEN

RITAD/KONSTR AV	ORT/DATUM
PRODUKTUTVECKLING	KUNGSBACKA 2017-11-01
FÖRSLAG	GRANSKAD
BYGGLOV	GRANSKAD
ORT/DATUM	ORT/DATUM


REV	ANT	REVIDERINGEN AVSER	SIGN	DATUM	GRANSKAD
<p>NYBYGGNAD</p> <p>ENTRÉPLAN</p> <p>SKALA 1:100</p>					
PROJEKTNUMMER			RITNINGSNUMMER		
STDR			A-P01		

5,0 m
4,0
3,0
2,0
1,0
0

SJÖTORP R

LEVERANSOMFATTNING ENLIGT AV A-HUS GODKÄNT
AVTAL RESP. TOLO.


FÖR FÖRKLARINGAR SE "SYMBOL- OCH TECKENFÖRKLARING"

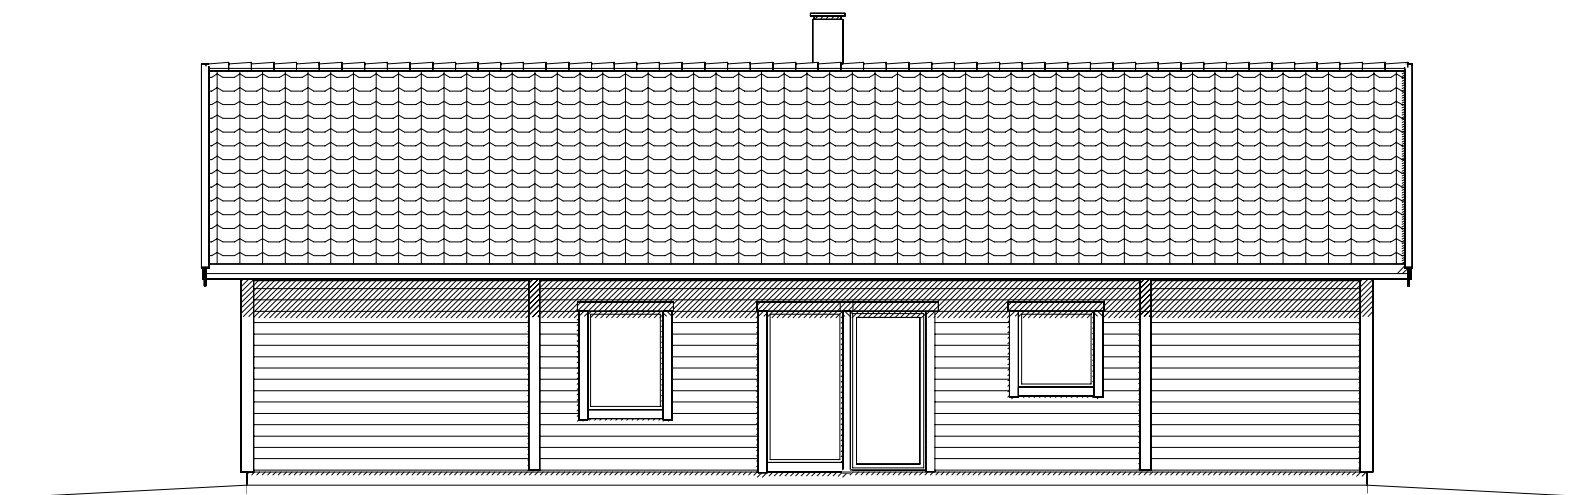

TRÄDGÅRDSFASAD




TRÄDGÅRDSFASAD

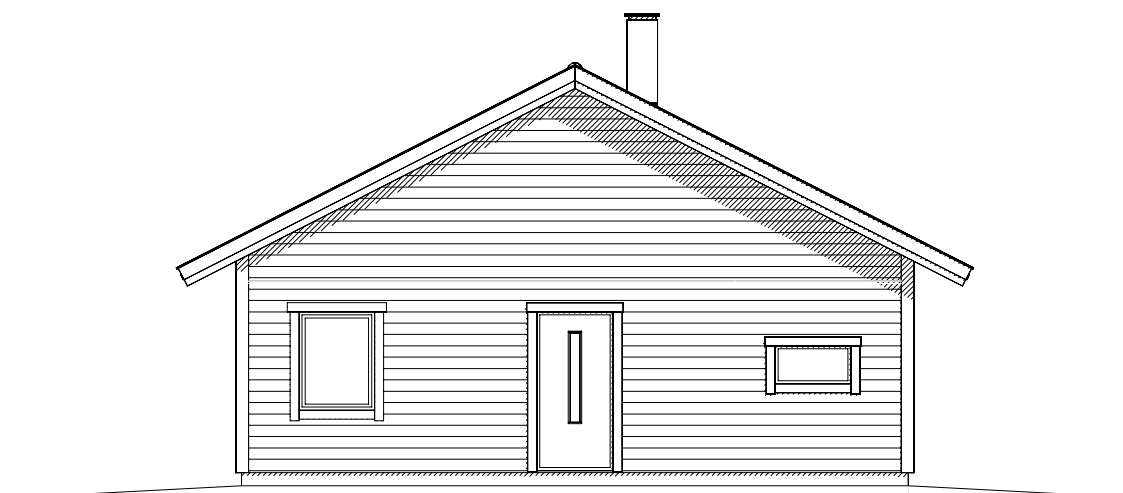

ENTRÉFASAD

Denna ritning är uteslutande vår egendom och får ej obehörigen användas, kopieras, förvisas för eller utlämnas till annan person och ej heller utnyttjas för tillverkning till annan än oss. Överträdelse härav beivras med stöd av gällande lag.


A-HUS

REV	ANT	REVIDERINGEN AVSER	SIGN	DATUM	GRANSKAD
AVTALSHANDLING					
		Box 10418 434 24 KUNGSBACKA Tel 0300-56 88 00 Fax 0300-56 88 90 www.a-hus.se			
RITAD/KONSTR AV		ORT/DATUM			
PRODUKTUTVECKLING		KUNGSBACKA		2017-11-01	
FÖRSLAG	GRANSKAD	BYGGLOV	GRANSKAD		
ORT/DATUM		ORT/DATUM			
NYBYGGNAD FASADER					
SKALA 1:100					
PROJEKTNUMMER			RITNINGSNUMMER		REV
STDR			A-F01		


SJÖTORP R

LEVERANSOMFATTNING ENLIGT AV A-HUS GODKÄNT
AVTAL RESP. TOLO.


FÖR FÖRKLARINGAR SE "SYMBOL- OCH TECKENFÖRKLARING"

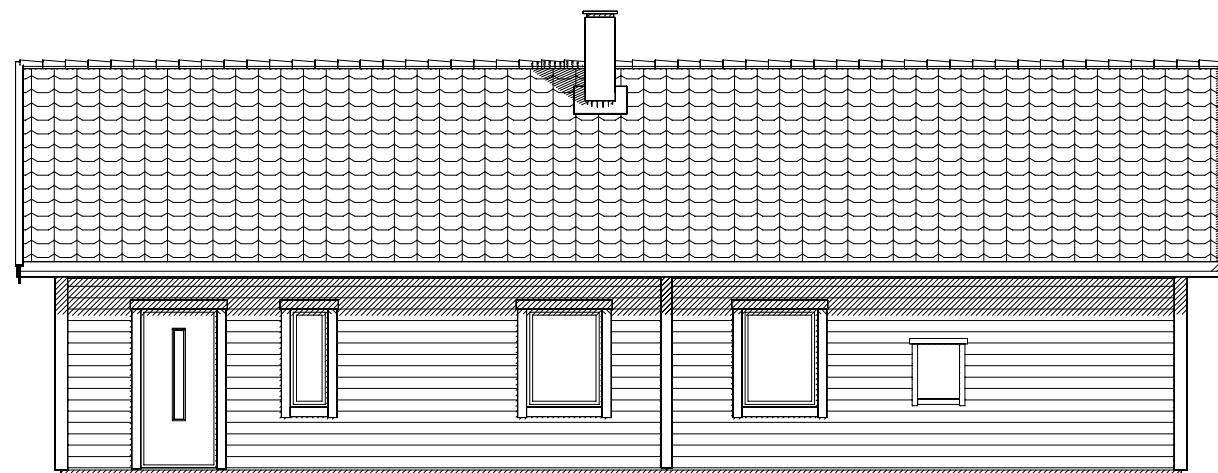

TRÄDGÅRDSFASAD

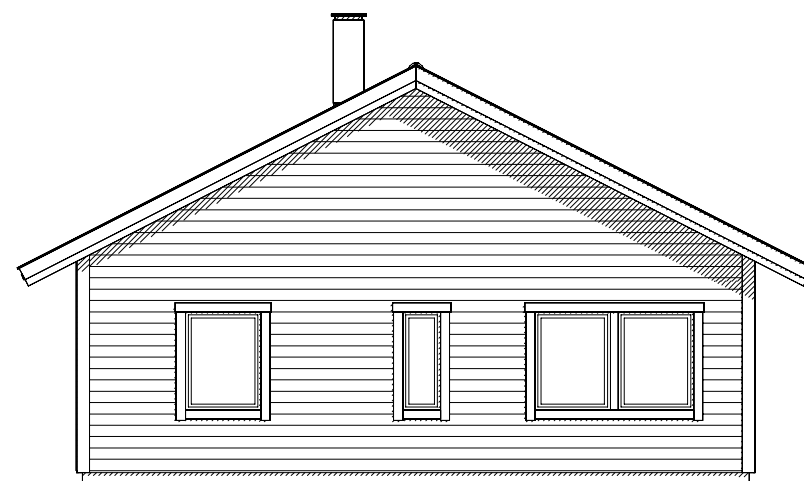

GAVELFASAD

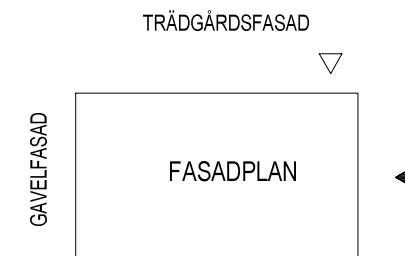

Denna ritning är utestulande vår egendom och får ej obehörigen användas, kopieras, förevisas för eller utlämnas till annan person och ej heller utnyttjas för tillverkning till annan än oss. Överträdelse härav beivras med stöd av gällande lag.

A-HUS

AVTALSHANDLING



Box 10418
434 24 KUNGSBACKA
Tel 0300-56 88 00
Fax 0300-56 88 90
www.a-hus.se

ETT FÖRETAG I DEROMEGRUPPEN

RITAD/KONSTR AV	ORT/DATUM
PRODUKTUTVECKLING	KUNGSBACKA 2017-11-01
FÖRSLAG	GRANSKAD
BYGGLOV	GRANSKAD
ORT/DATUM	ORT/DATUM

REV	ANT	REVIDERINGEN AVSER	SIGN	DATUM	GRANSKAD
-----	-----	--------------------	------	-------	----------


NYBYGGNAD FASADER

SKALA 1:100

PROJEKTNUMMER	RITNINGNUMMER	REV
STDR	A-F02	

LEVERANSOMFATTNING ENLIGT AV A-HUS GODKÄNT
AVTAL RESP. TOLO.


FÖR FÖRKLARINGAR SE "SYMBOL- OCH TECKENFÖRKLARING"

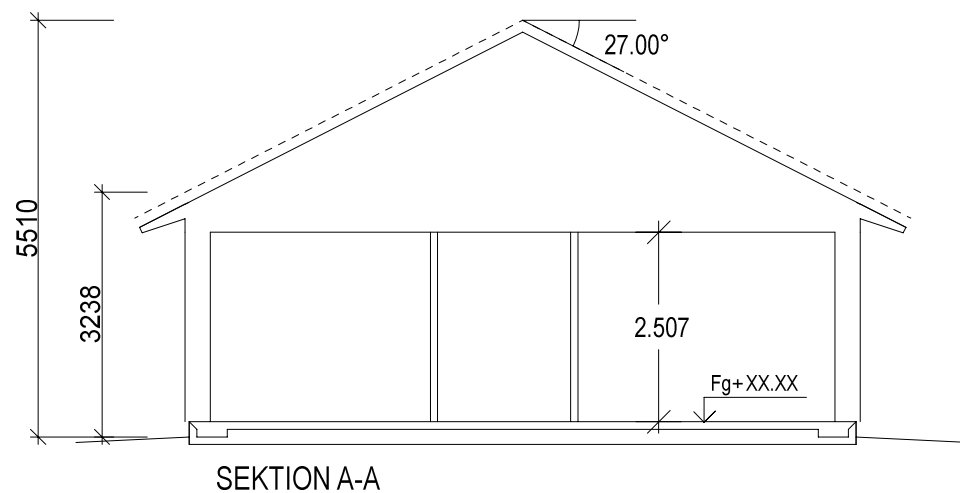

SEKTION A-A

Denna ritning är uteslutande vår egendom och får ej obehörigen användas, kopieras, förevisas för eller utlämnas till annan person och ej heller utnyttjas för tillverkning till annan än oss. Överträdelse härav beivras med stöd av gällande lag.

A-HUS

REV	ANT	REVIDERINGEN AVSER	SIGN	DATUM	GRANSKAD
AVTALSHANDLING					
		Box 10418 434 24 KUNGSBACKA Tel 0300-56 88 00 Fax 0300-56 88 90 www.a-hus.se			
RITAD/KONSTR AV		ORT/DATUM			
PRODUKTUTVECKLING		KUNGSBACKA		2017-11-01	
FÖRSLAG	GRANSKAD	BYGGLOV	GRANSKAD		
ORT/DATUM		ORT/DATUM			
NYBYGGNAD			SEKTIONER		
SKALA 1:100					
PROJEKTNUMMER		RITNINGNUMMER		REV	
STDR		A-S01			