




SEKTION A-A

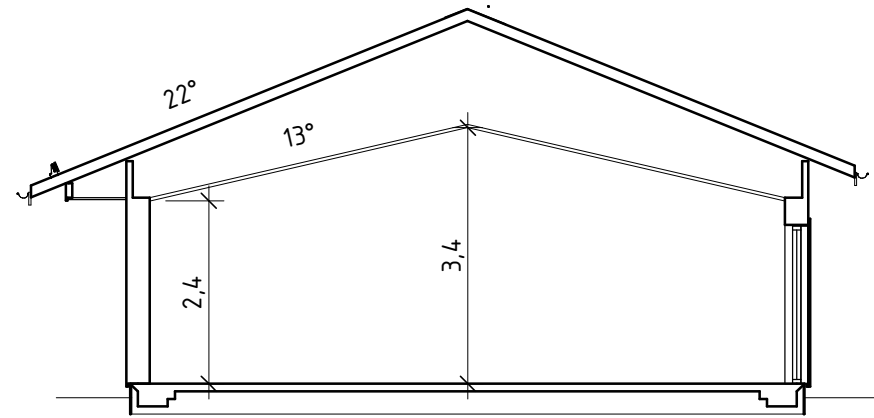

SEKTION B-B

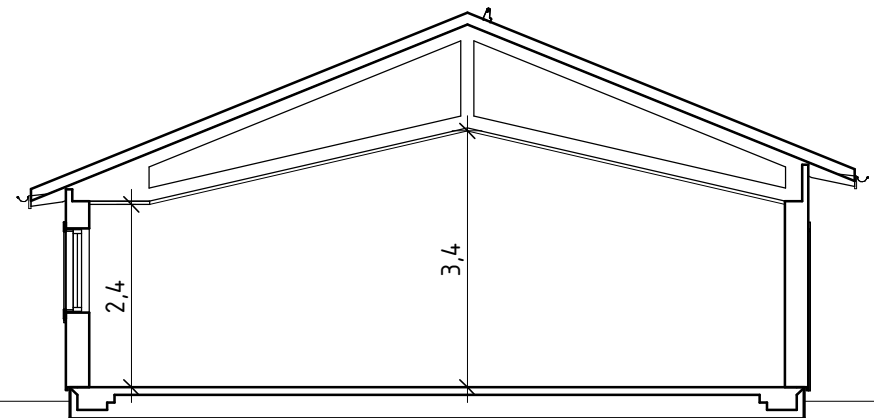

SEKTION C-C

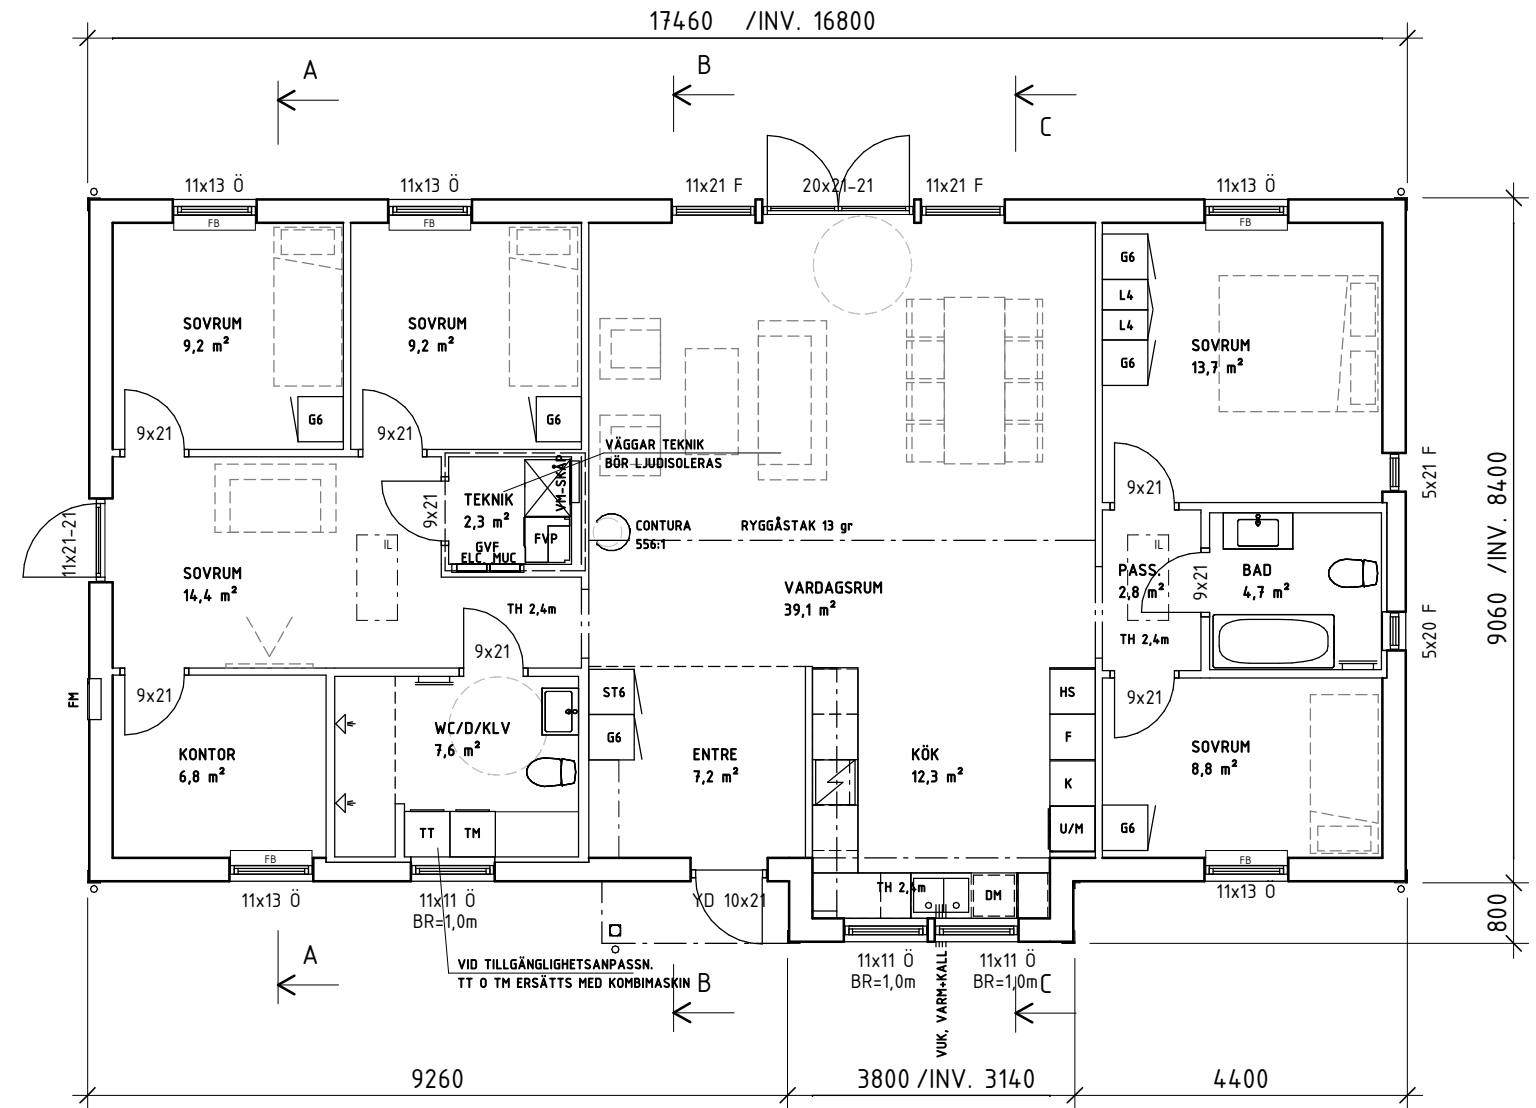

ENTRÉPLAN

BOAREA, 143,1 m²
BYGGNADSAREA, 163,2 m²

HUSSPECIFIKA ÄNDRINGAR
-RYGGÅSTAK INV. 13 gr
-JUSTERING FÖNSTER o
PLANLÖSNING
-NOTERA ATT LJUDISOLERING AV
TEKNIKRUM FÖRESLÅS.
PRISJUSTERING I SAMBAND MED
AVROP





RITNINGSFÖRKLARING

- Ö = ÖPPNINGSBART VRIDFÖNSTER
- ÖSH = ÖPPNINGSBART SIDOHÄNGT FÖNSTER
- F = FAST FÖNSTER
- FD = FÖNSTERDÖRR
- PDF = PARAFÖNSTERDÖRR
- YD = YTTERDÖRR
- R = RÅGLAS (EJ KLARGLAS)
- FB = FÖNSTERBÄNK
- ELC = ELCENTRAL
- MUC = MULTIMEDIACENTRAL
- FM = FASADMÄTARSKÅP
- VM = VATTENMÄTARE
- GVF = GÖLVVÄRMEFÖRDELARE
- VUK = VATTENUTKASTARE
- IL = INSPEKTIONSLUCKA
- STPR = STUPRÖR
- NP = NEDPENDLAT INNERTAK
- FP = FAST POST
- — — — — = BALK I BJÄLKLAG, DOLD
- — — — — = BALK UNDER BJÄLKLAG, SYNLIG (ÖPPNING MIN 2,10)
- — — — — = PASSAGE, (ÖPPNING 2,10)
- □ = PASSAGE ÖPPNING TILL TAK




BET	ÄNDRINGEN AVSER	SIGN	DATUM
AVTALSBEKRÄFTELSE			
HÖGVRETEN 1:3 UPPLANDS VÄSBY KOMMUN			
Box 154 447 24 Vårgårda 0322-23 20 00 info@vargardahus.se			
UPPDRAG NR 7575	RITAD AV HH	PROJEKTLEDARE CHR	
DATUM 2021-11-03	TYPHUS LÖVÅS		
JIM GRANVIK o JONNA KORSBO PLANER SEKTIONER			
SKALA 1 : 100	NUMMER 30.11	BET	



Denna ritning är uteslutande HusCompagniets egendom och får EJ kopieras förevisas eller utlämnas till annan person eller utnyttjas för tillverkning till annan än oss.

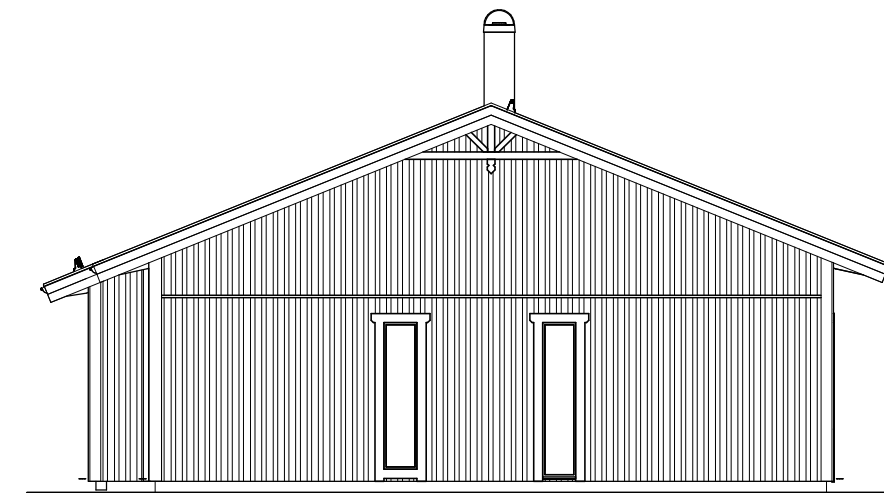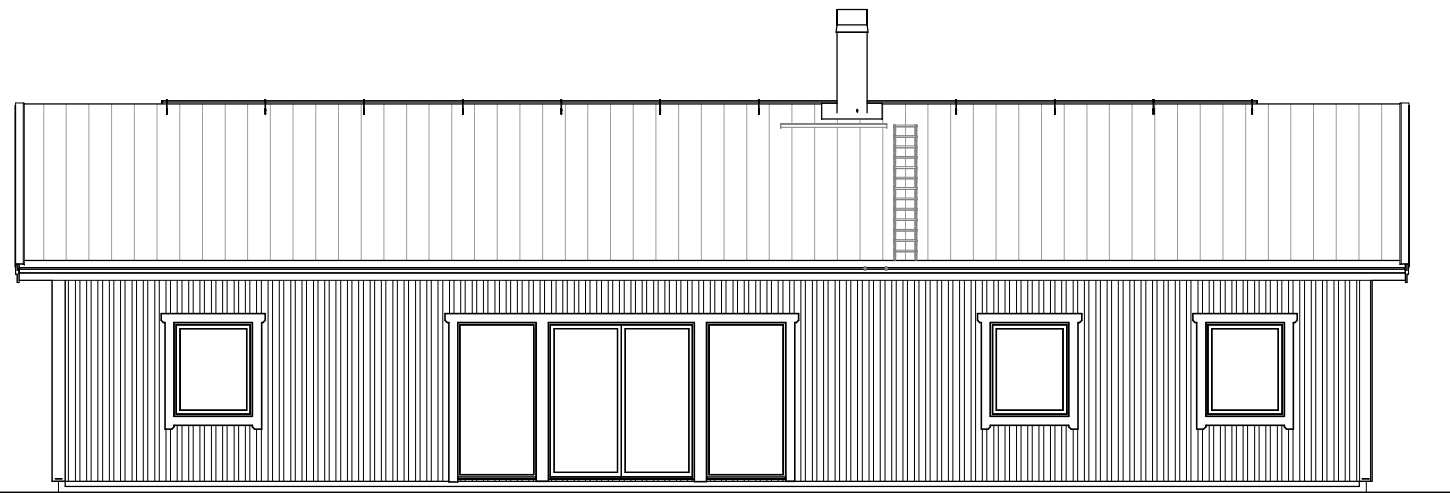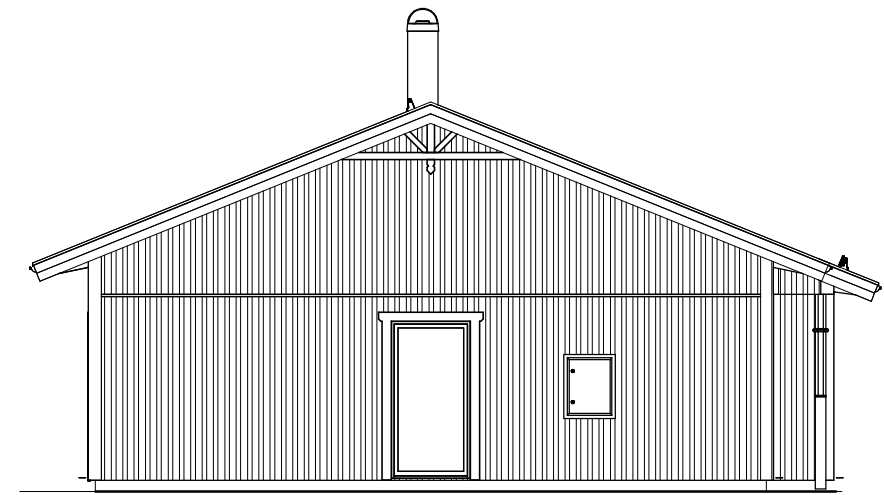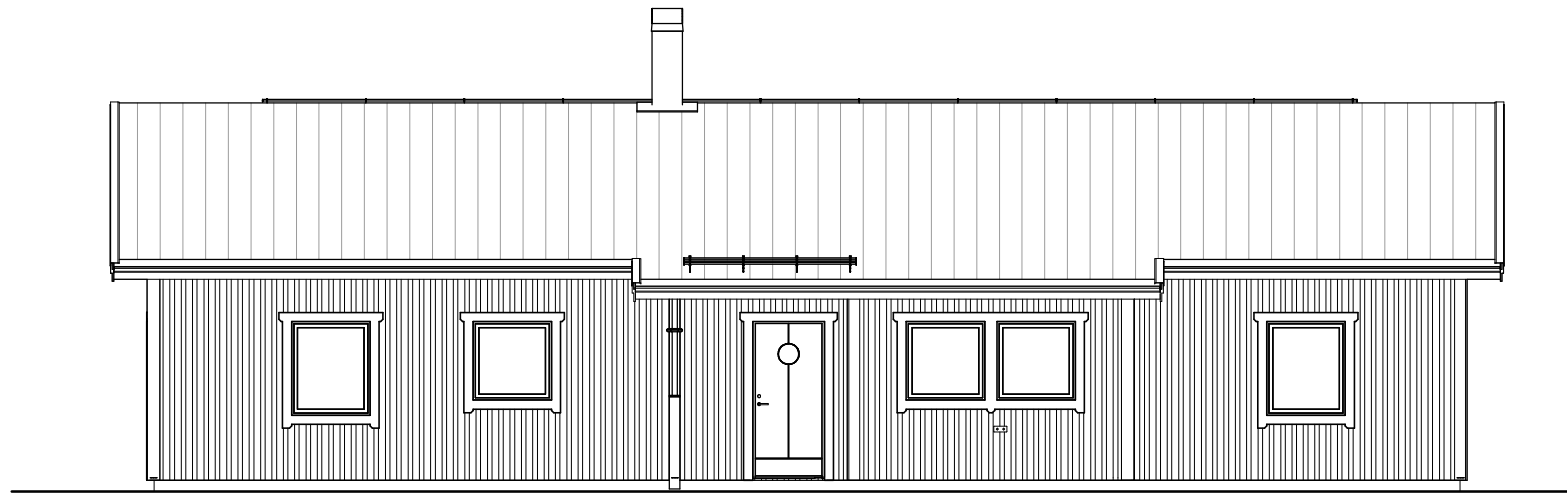

FASADVYER ÄR EJ EN EXAKT BILD AV VERKLIGT UTFÖRANDE.
 DETALJER KAN DÄRMED AVVIKA FRÅN SLUTGILTIGT RESULTAT.

BET	ÄNDRINGEN AVSER	SIGN	DATUM
AVTALSBEKRÄFTELSE			
HÖGVRETEN 1:3 UPPLANDS VÄSBY KOMMUN			
 Box 154 447 24 Vårgårda 0322-23 20 00 info@vargardahus.se			
UPPDRAG NR 7575	RITAD AV HH	PROJEKTLEDARE CHR	
DATUM 2021-11-03	TYPHUS LÖVÅS		
JIM GRANVIK o JONNA KORSBO			
FASADER			
SKALA 1 : 100	NUMMER 30.21	BET	

Denna ritning är uteslutande HusCompagniets egendom och får EJ kopieras förevisas eller utlämnas till annan person eller utnyttjas för tillverkning till annan än oss.

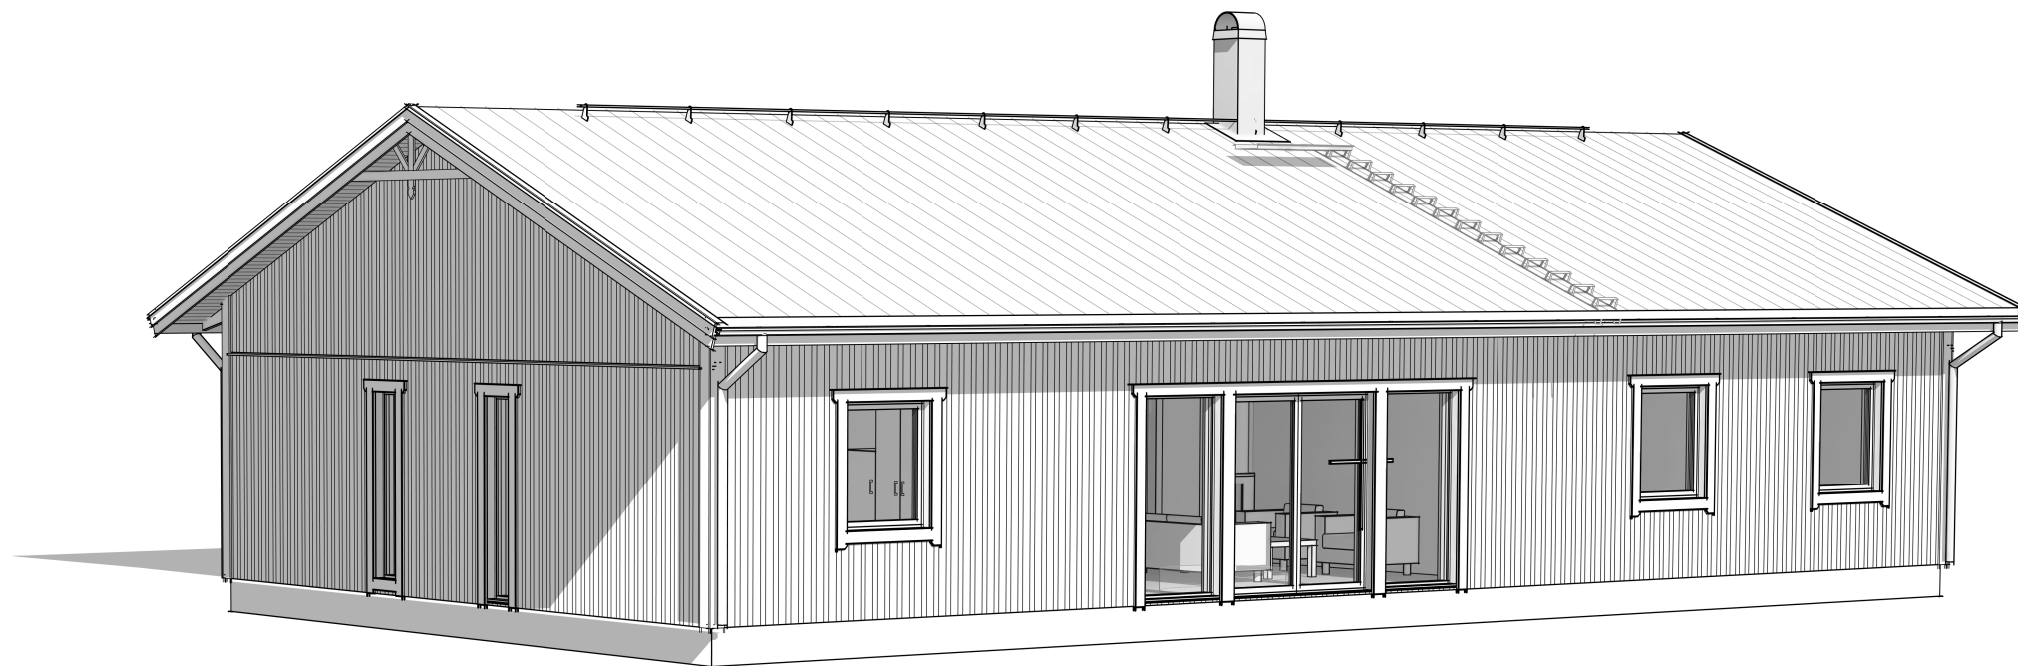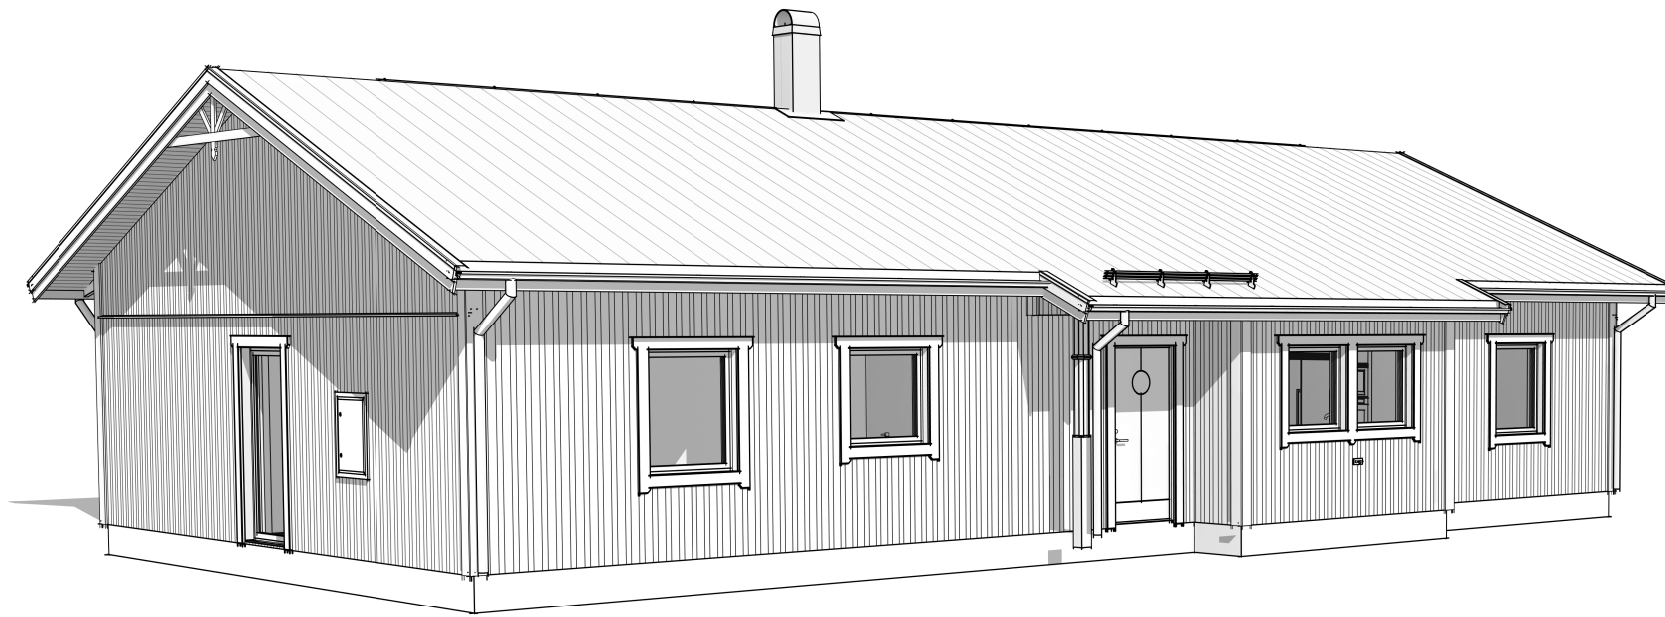

Perspektivbilder är endast vägledande vilket innebär att detaljer kan avvika från det verkliga utförandet.

BET	ÄNDRINGEN AVSER	SIGN	DATUM
AVTALSBEKRÄFTELSE			
HÖGVRETEN 1:3 UPPLANDS VÄSBY KOMMUN			
 Box 154 447 24 Vårgårda 0322-23 20 00 info@vargardahus.se			
UPPDRAG NR 75 75	RITAD AV HH	PROJEKTLEDARE CHR	
DATUM 2021-11-03	TYPHUS LÖVÅS		
JIM GRANVIK o JONNA KORSBO 3D-VYER			
SKALA 1 : 100	NUMMER 20.01	BET	