




SEKTION A-A

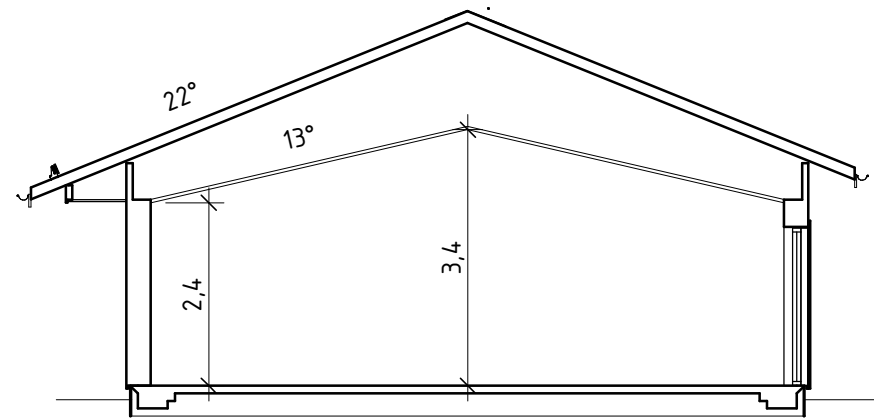

SEKTION B-B

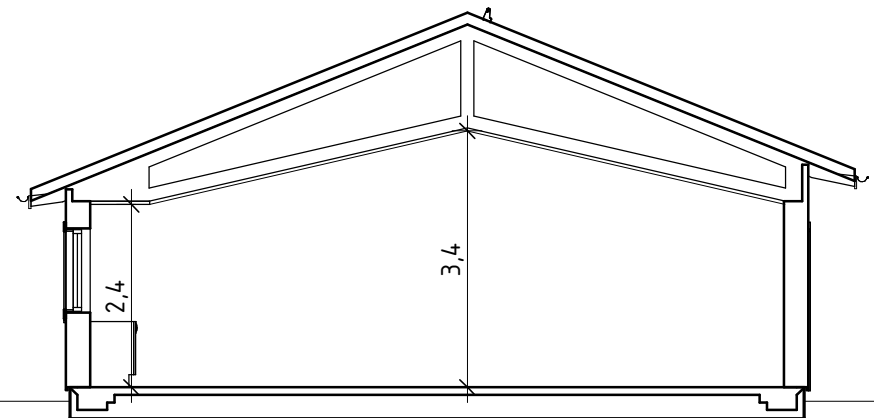

SEKTION C-C

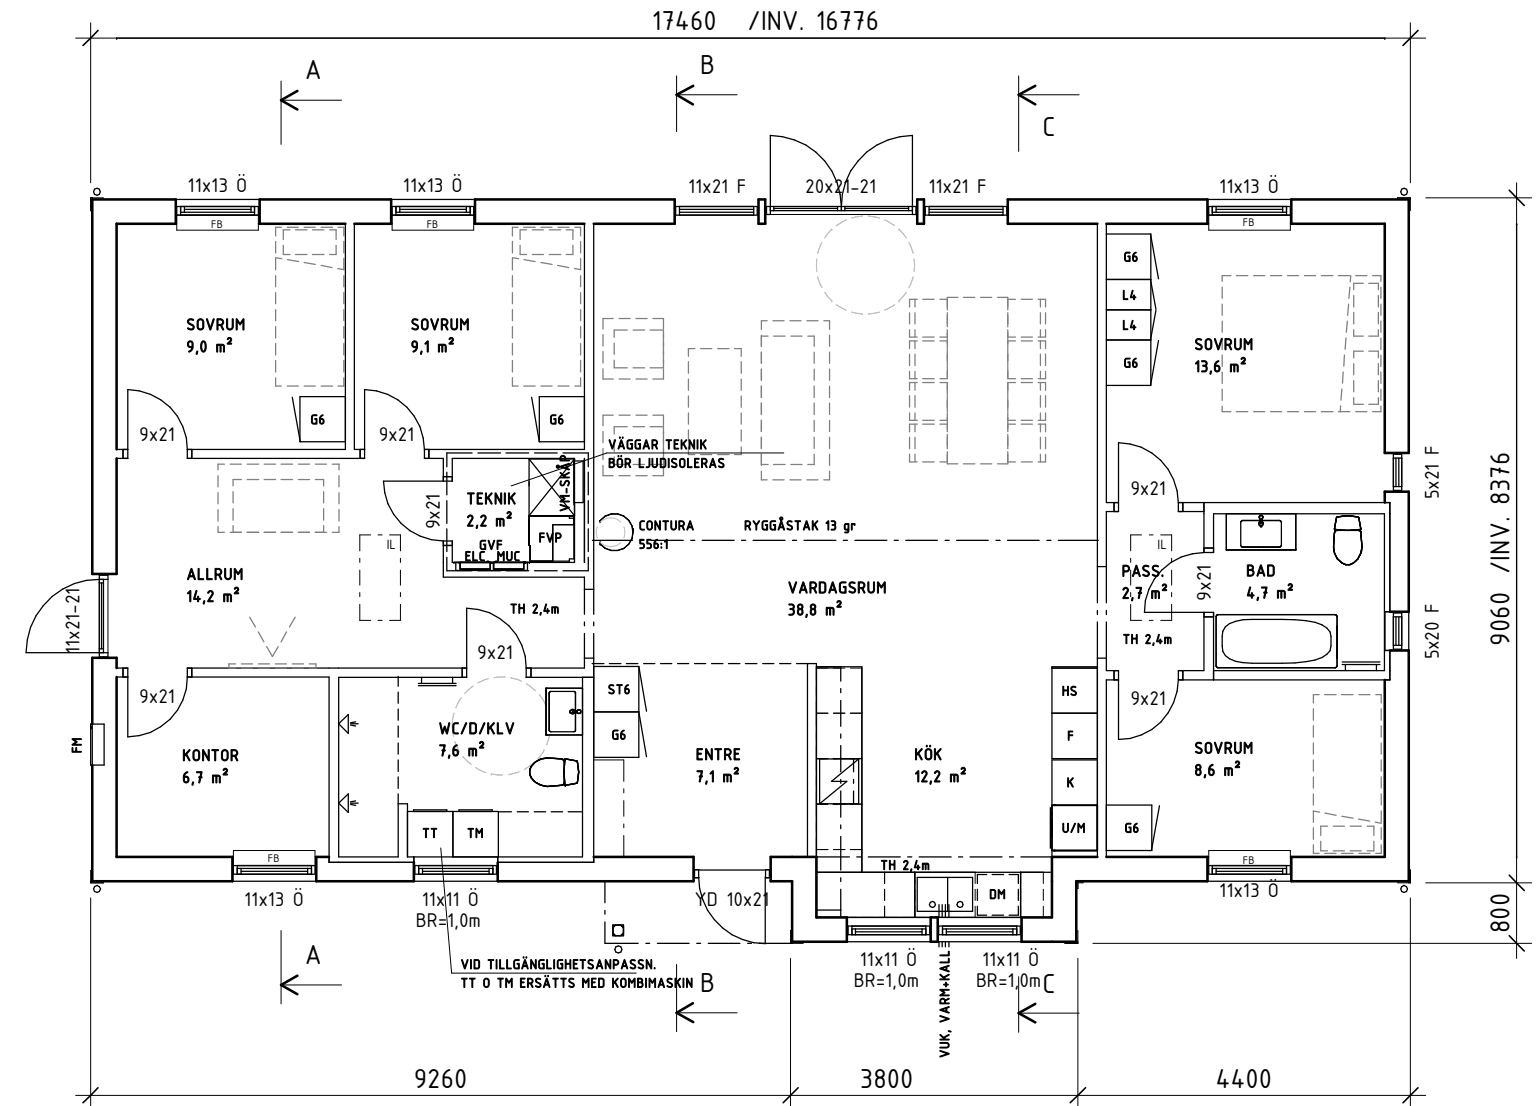

ENTRÉPLAN

BOAREA, 142,5 m²
BYGGNADSAREA, 163,2 m²

HUSSPECIFIKA ÄNDRINGAR
-RYGGÅSTAK INV. 13 gr
-JUSTERING FÖNSTER o
PLANLÖSNING
-NOTERA ATT LJUDISOLERING AV
TEKNIKRUM FÖRESLÅS.
PRISJUSTERING I SAMBAND MED
AVROP
-EXTRA SKIVOR I INNER- O
YTTERVÄGGAR
- PANEL B / FODER A
-KÖK, HÖGSKÅP O BAD INGÅR
ENLIGT LÖVÅS STD.





RITNINGSFÖRKLARING

- Ö = ÖPPNINGSBART VRIDFÖNSTER
- ÖSH = ÖPPNINGSBART SIDOHÄNGT FÖNSTER
- F = FAST FÖNSTER
- FD = FÖNSTERDÖRR
- PDF = PARAFÖNSTERDÖRR
- YD = YTTERDÖRR
- R = RÅGLAS (EJ KLARGLAS)
- FB = FÖNSTERBÄNK
- ELC = ELCENTRAL
- MUC = MULTIMEDIACENTRAL
- FM = FASADMÄTARSKÅP
- VM = VATTENMÄTARE
- GVF = GÖLVVÄRMEFÖRDELARE
- VUK = VATTENUTKASTARE
- IL = INSPEKTIONSLUCKA
- STPR = STUPRÖR
- NP = NEDPENDLAT INNERTAK
- FP = FAST POST
- BALK I BJÄLKLAG, DOLD = BALK I BJÄLKLAG, DOLD
- BALK UNDER BJÄLKLAG, SYNLIG (ÖPPNING MIN 2,10) = BALK UNDER BJÄLKLAG, SYNLIG (ÖPPNING MIN 2,10)
- PASSAGE, (ÖPPNING 2,10) = PASSAGE, (ÖPPNING 2,10)
- PASSAGE ÖPPNING TILL TAK = PASSAGE ÖPPNING TILL TAK




B	JUST KÖK	HH	2021-11-11
A	INFÖR BYGGLOV	HH	2021-11-09
BET	ÄNDRINGEN AVSER	SIGN	DATUM
FÖRSLAG AVROPSRITNING			
HÖGVRETEN 1:3 UPPLANDS VÄSBY KOMMUN			
Box 154 447 24 Vårgårda 0322-23 20 00 info@vargardahus.se			
UPPDRAG NR 7575	RITAD AV HH	PROJEKTLEDARE CHR	
DATUM 2021-11-03	TYPHUS LÖVÅS		
JIM GRANVIK o JONNA KORSBO PLANER SEKTIONER			
SKALA 1 : 100	NUMMER 30.11	BET B	




Denna ritning är uteslutande HusCompagniets egendom och får EJ kopieras förevisas eller utlämnas till annan person eller utnyttjas för tillverkning till annan än oss.

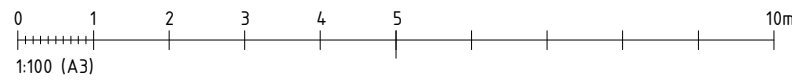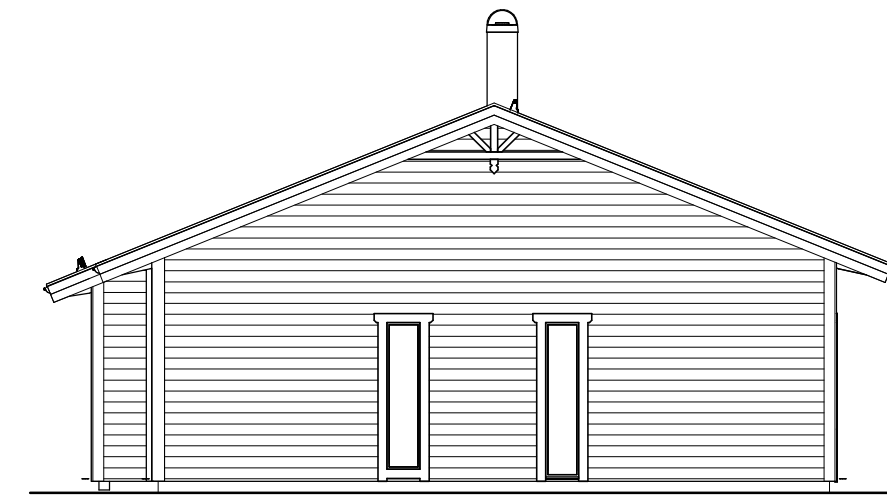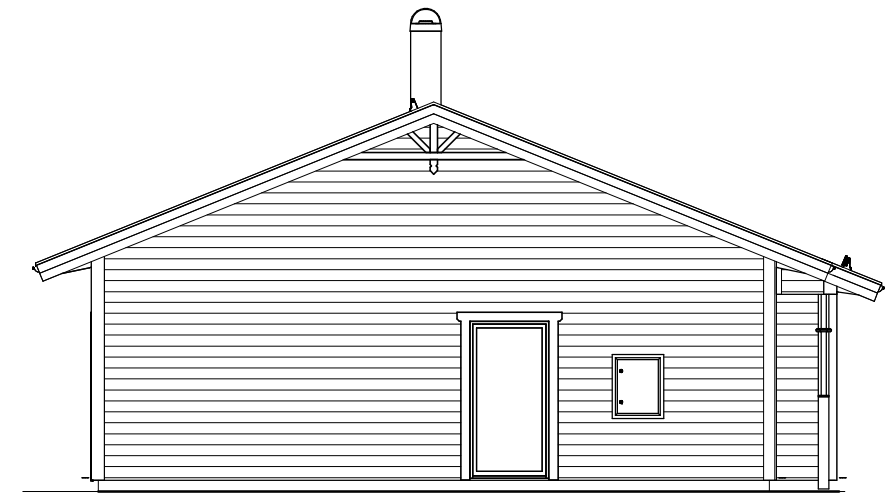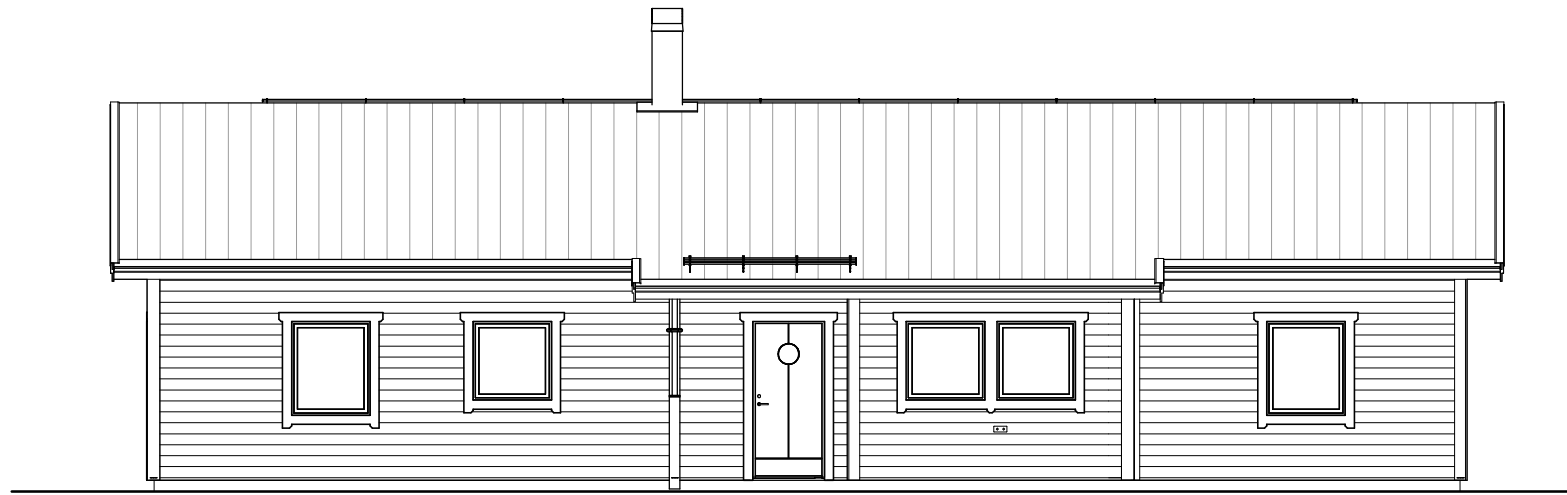


FASADVYER ÄR EJ EN EXAKT BILD AV VERKLIGT UTFÖRANDE.
 DETALJER KAN DÄRMED AVVIKA FRÅN SLUTGILTIGT RESULTAT.

A	INFÖR BYGGLOV	HH	2021-11-09
BET	ANDRINGEN AVSER	SIGN	DATUM
FÖRSLAG AVROPSRITNING			
HÖGVRETEN 1:3 UPPLANDS VÄSBY KOMMUN			
 Box 154 447 24 Vårgårda 0322-23 20 00 info@vargardahus.se			
UPPDRAG NR	RITAD AV	PROJEKTLEDARE	
75 75	HH	CHR	
DATUM	TYPHUS		
2021-11-03	LÖVÅS		
JIM GRANVIK o JONNA KORSBO			
FASADER			
SKALA	NUMMER	BET	
1 : 100	30.21	A	

Denna ritning är uteslutande HusCompagniets egendom och får EJ kopieras förevisas eller utlämnas till annan person eller utnyttjas för tillverkning till annan än oss.

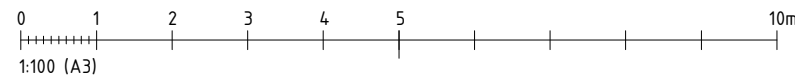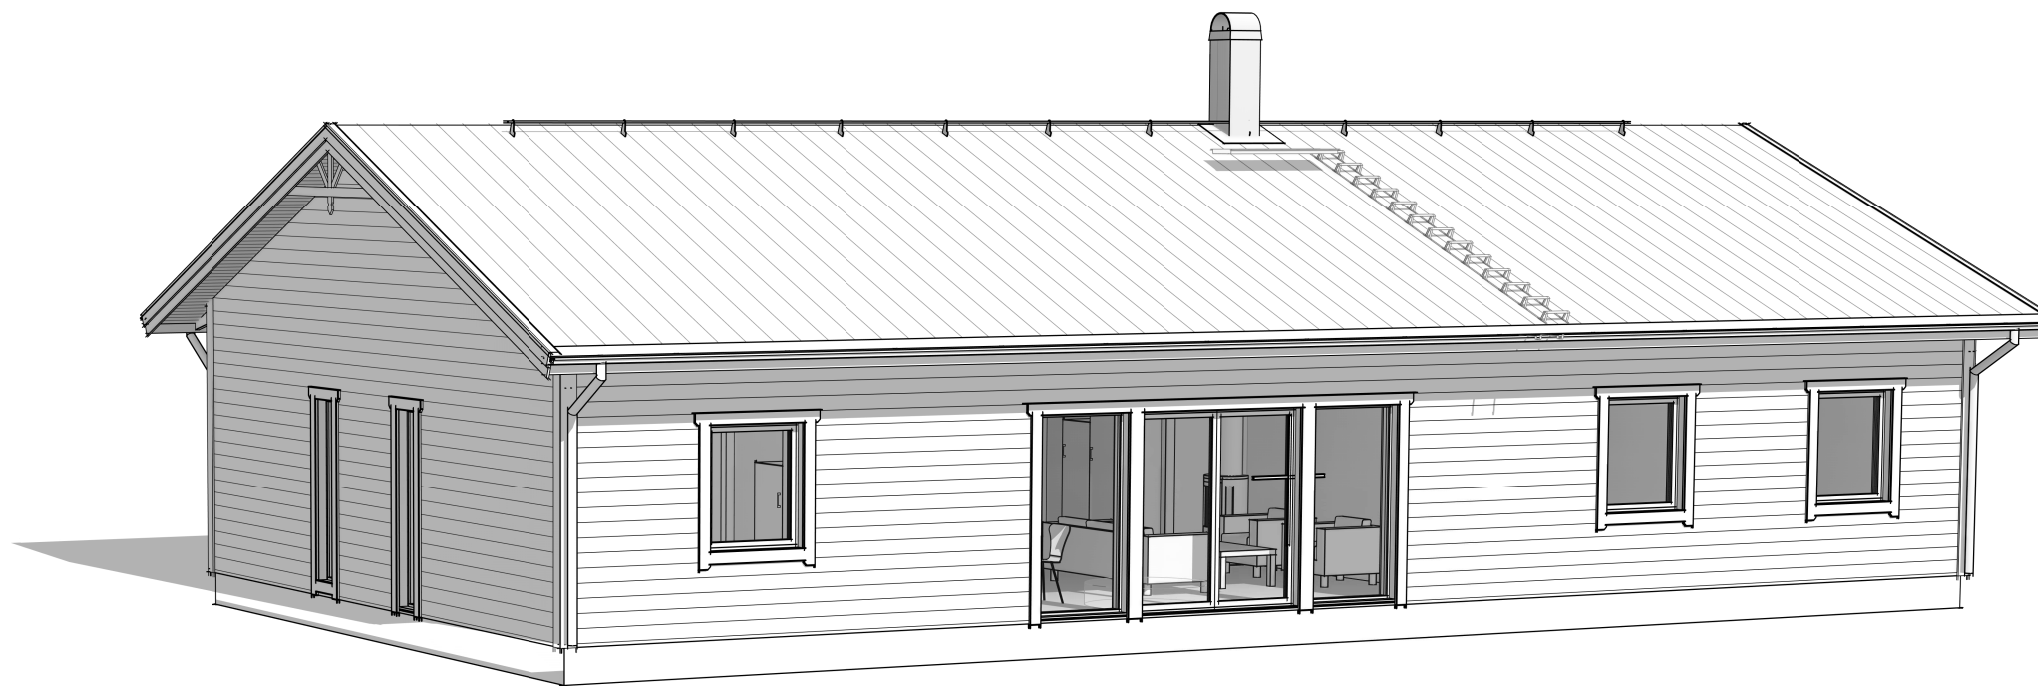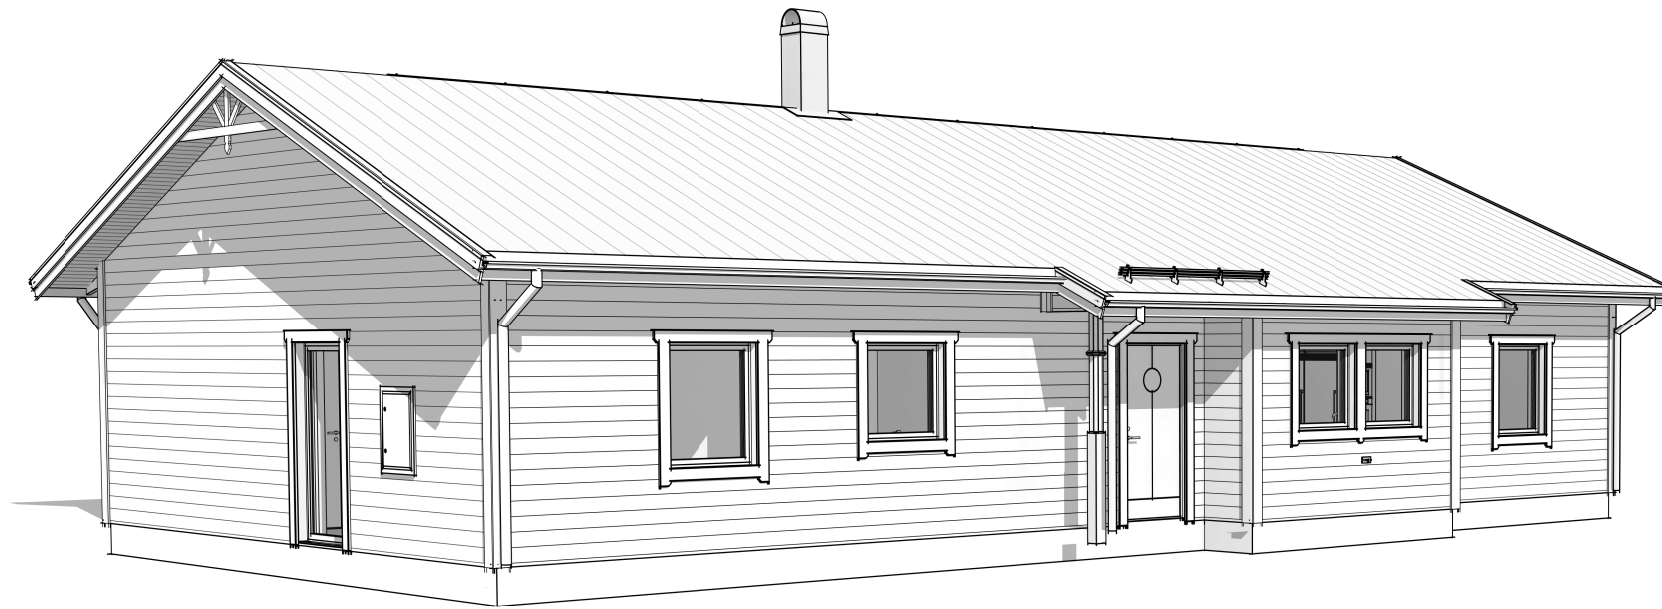

Perspektivbilder är endast vägledande vilket innebär att detaljer kan avvika från det verkliga utförandet.

A	INFÖR BYGGLOV	HH	2021-11-09
BET	ÄNDRINGEN AVSER	SIGN	DATUM
FÖRSLAG AVROPSRITNING			
HÖGVRETEN 1:3			
UPPLANDS VÄSBY KOMMUN			
			
Box 154 447 24 Vårgårda			
0322-23 20 00 info@vargardahus.se			
UPPDRAG NR	RITAD AV	PROJEKTLEDARE	
75 75	HH	CHR	
DATUM	TYPHUS		
2021-11-03	LÖVÅS		
JIM GRANVIK o JONNA KORSBO			
3D-VYER			
SKALA	NUMMER	BET	
1 : 100	20.01	A	