

FASTIGHET: Högvreten 1:3
ADRESS: Vallentunavägen 303

PLANBESTÄMMELSER: Detaljplan 1403	LAGA KRAFT: 2021-03-01	ÖVRIGA LEDNINGAR: Upplands Väsby kommun ansvarar ej för redovisning avseende el-, tele-, och fjärrvärmeledningar.
		FASTIGHETENS AREAL: 3237 m ²

PLANBESTÄMMELSER Nybyggnadskartan redovisar endast de planbestämmelser som gäller inom fastigheten och som har en beteckning (bokstav eller symbol). För bestämmelsernas innehåll och övriga bestämmelser som gäller på fastigheten, se detaljplan/stadsplan.	VA-info Fastigheten ligger utanför VA verksamhetsområde. Det finns inga VA-uppgifter att tillgå. Vid frågor om VA-uppgifter kontakta: VA-Nybyggnadskartor@upplandsvasby.se GRANSKAT AV VA-ENHETEN Namn: Oskar Bergkvist Datum: 20210503
Enligt detaljplan 1403 är byggnadsplan 424 upphävd för ett flertal fastigheter däribland Högvreten 1:3. Fastigheten saknar därför planbestämmelser.	

REFERENSSYSTEM **AKTUALITETSKONTROLL/INMÄTNING**
 Plan: SWEREF99 18 00 Utförd
 Höjd: RH2000

NYBYGGNADSKARTA

Nybyggnadskartan är en juridisk handling. När den används som underlag till situationsplan, i samband med ansökan om bygglov, får innehållet i den från kommunen levererade nybyggnadskartan ej förändras, raderas eller på annat sätt förvanskas. Nybyggnadskartans giltighetstid är två år.

Vid frågor kontakta kartverk@upplandsvasby.se

Dnr: BMN/2021:198

UPPRÄTTAD AV BYGG OCH MILJÖKONTORET


Ritad av: MaAr

Mätt av: MaAr

Granskat av: MaNo



Inplands Väsby

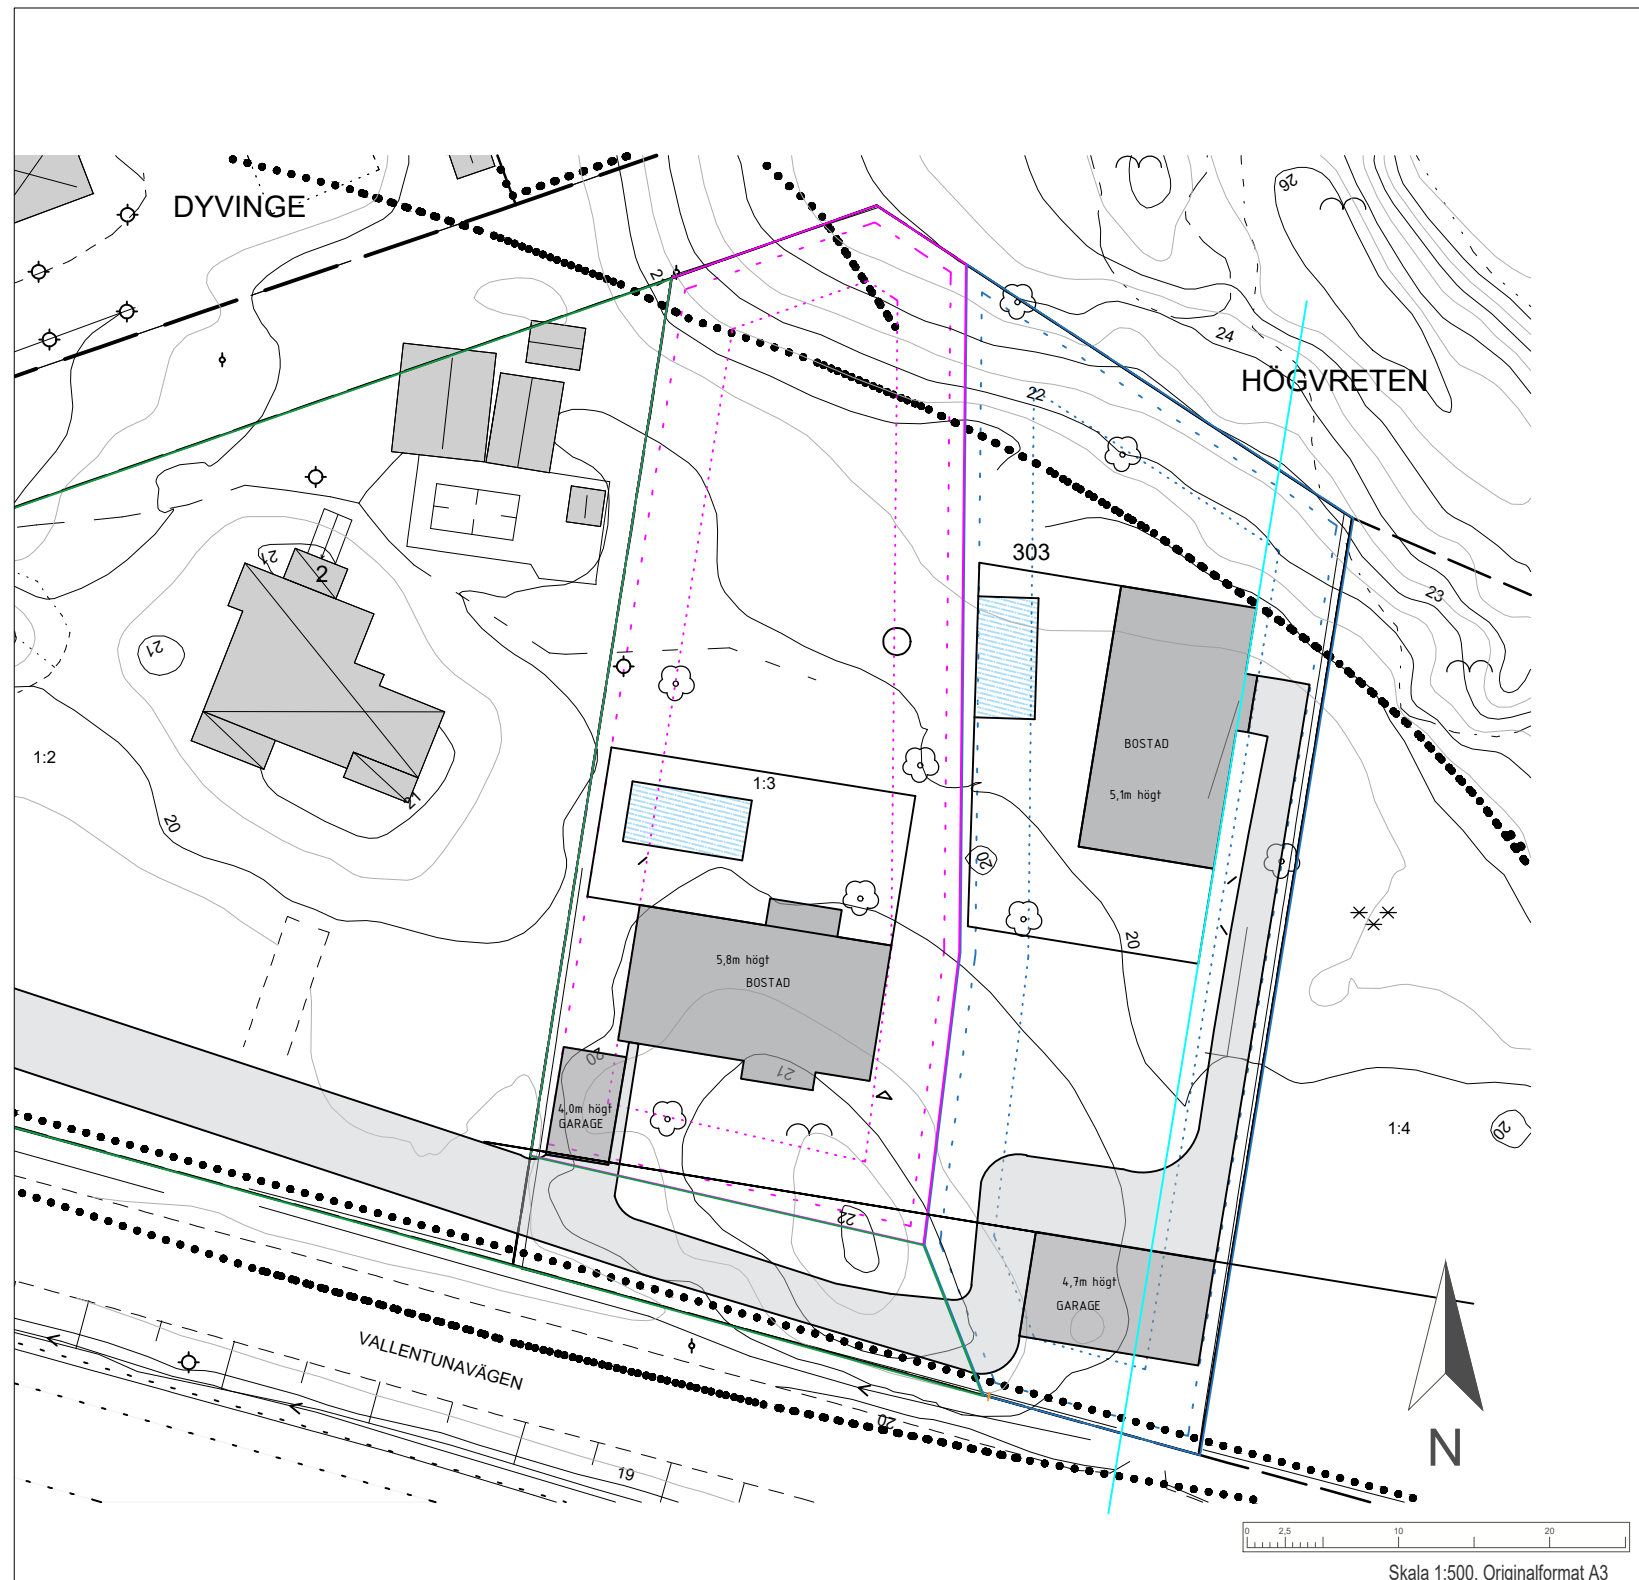

TECKENFÖRKLARING

Högvreten 1:3	Fastighetsbeteckning		Slänt		Teknikstolpe		Ledningsrätt
	Fastighetsgräns		Nivåkurvor		Belysningsstolpe		Ledningsrätt
	Gränspunkt		Markhöjd		Elledning		Ledningsrätt
	Bostadshus (husliv resp. tak)		Sockelhöjd		Fornlämningslinje		Ledningsrätt
	Uthus (husliv resp. tak)		Trappa		Ägoslagsgräns		Ledningsrätt
	Väggkant		Häck		Lövträd		Ledningsrätt
	Stig		Staket		Barrskog		Ledningsrätt
			Dike		Berg i dagen		