



FULLSTÄNDIG NYBYGGNADSKARTA VAKTMÄSTAREN 26

Dnr: MBF23-2971

Adress: Adressbeslut meddelas fastighetsägarna/arna efter adressutredning
Areal (m²): 720
Giltighetstid: 2 år

Upprättad: 2023-12-05 av: Kerstin Paulsson
Mätt av: Eric Peterson
Reviderad: av:

Planförhållanden

Detaljplan: 0126K-12114
Beslutsdatum: 1992-12-01
Fastigheten är belägen inom detaljplan: Ja
Planavgift: Ja
Kontaktuppgifter: Stadsbyggnadsavdelning

Uppgifter om förbindelsepunkt VA

Fastigheten är belägen inom kommunens verksamhetsområde för vatten och avlopp: Ja
Kontaktuppgifter: Stockholm Vatten och Avfall

Teckenförklaring

	Kvarters-/Traktgräns		AF +0,0 Arbetsfix		Servitut/Rättighet/GA
	Fastighetsgräns		SH +0,0 Sockelhöjd		Bostad, husliv
	Användningsgräns		+0,0 Markhöjd		Uthus/garage, husliv
	Egenskapsgräns				Bostad, takfot
	Väggkant				Uthus/garage, takfot
	Gång- och Cykelbana				Byggnadstillbehör
	Mur				Marken får ej bebyggas
	Staket				Endast komplementbyggnad får uppföras
	Stödmur				
	Häck				
	VA-ledningar				
	Höjdkurva				
	Gränspunkt				
	Belysningsstolpe				
	Brunn				
	Kabelskåp				
	Förbindelsepunkt VA				
	Fornlämningspunkt				


Övriga uppgifter

Kvalité på gräns: +/- 0,05m

Arbetsfix: +38,49
Markeringstyp: Spik i berg

Fastigheten belastas av officiärservitut för väg.

Granskat av: Mats Skilberg

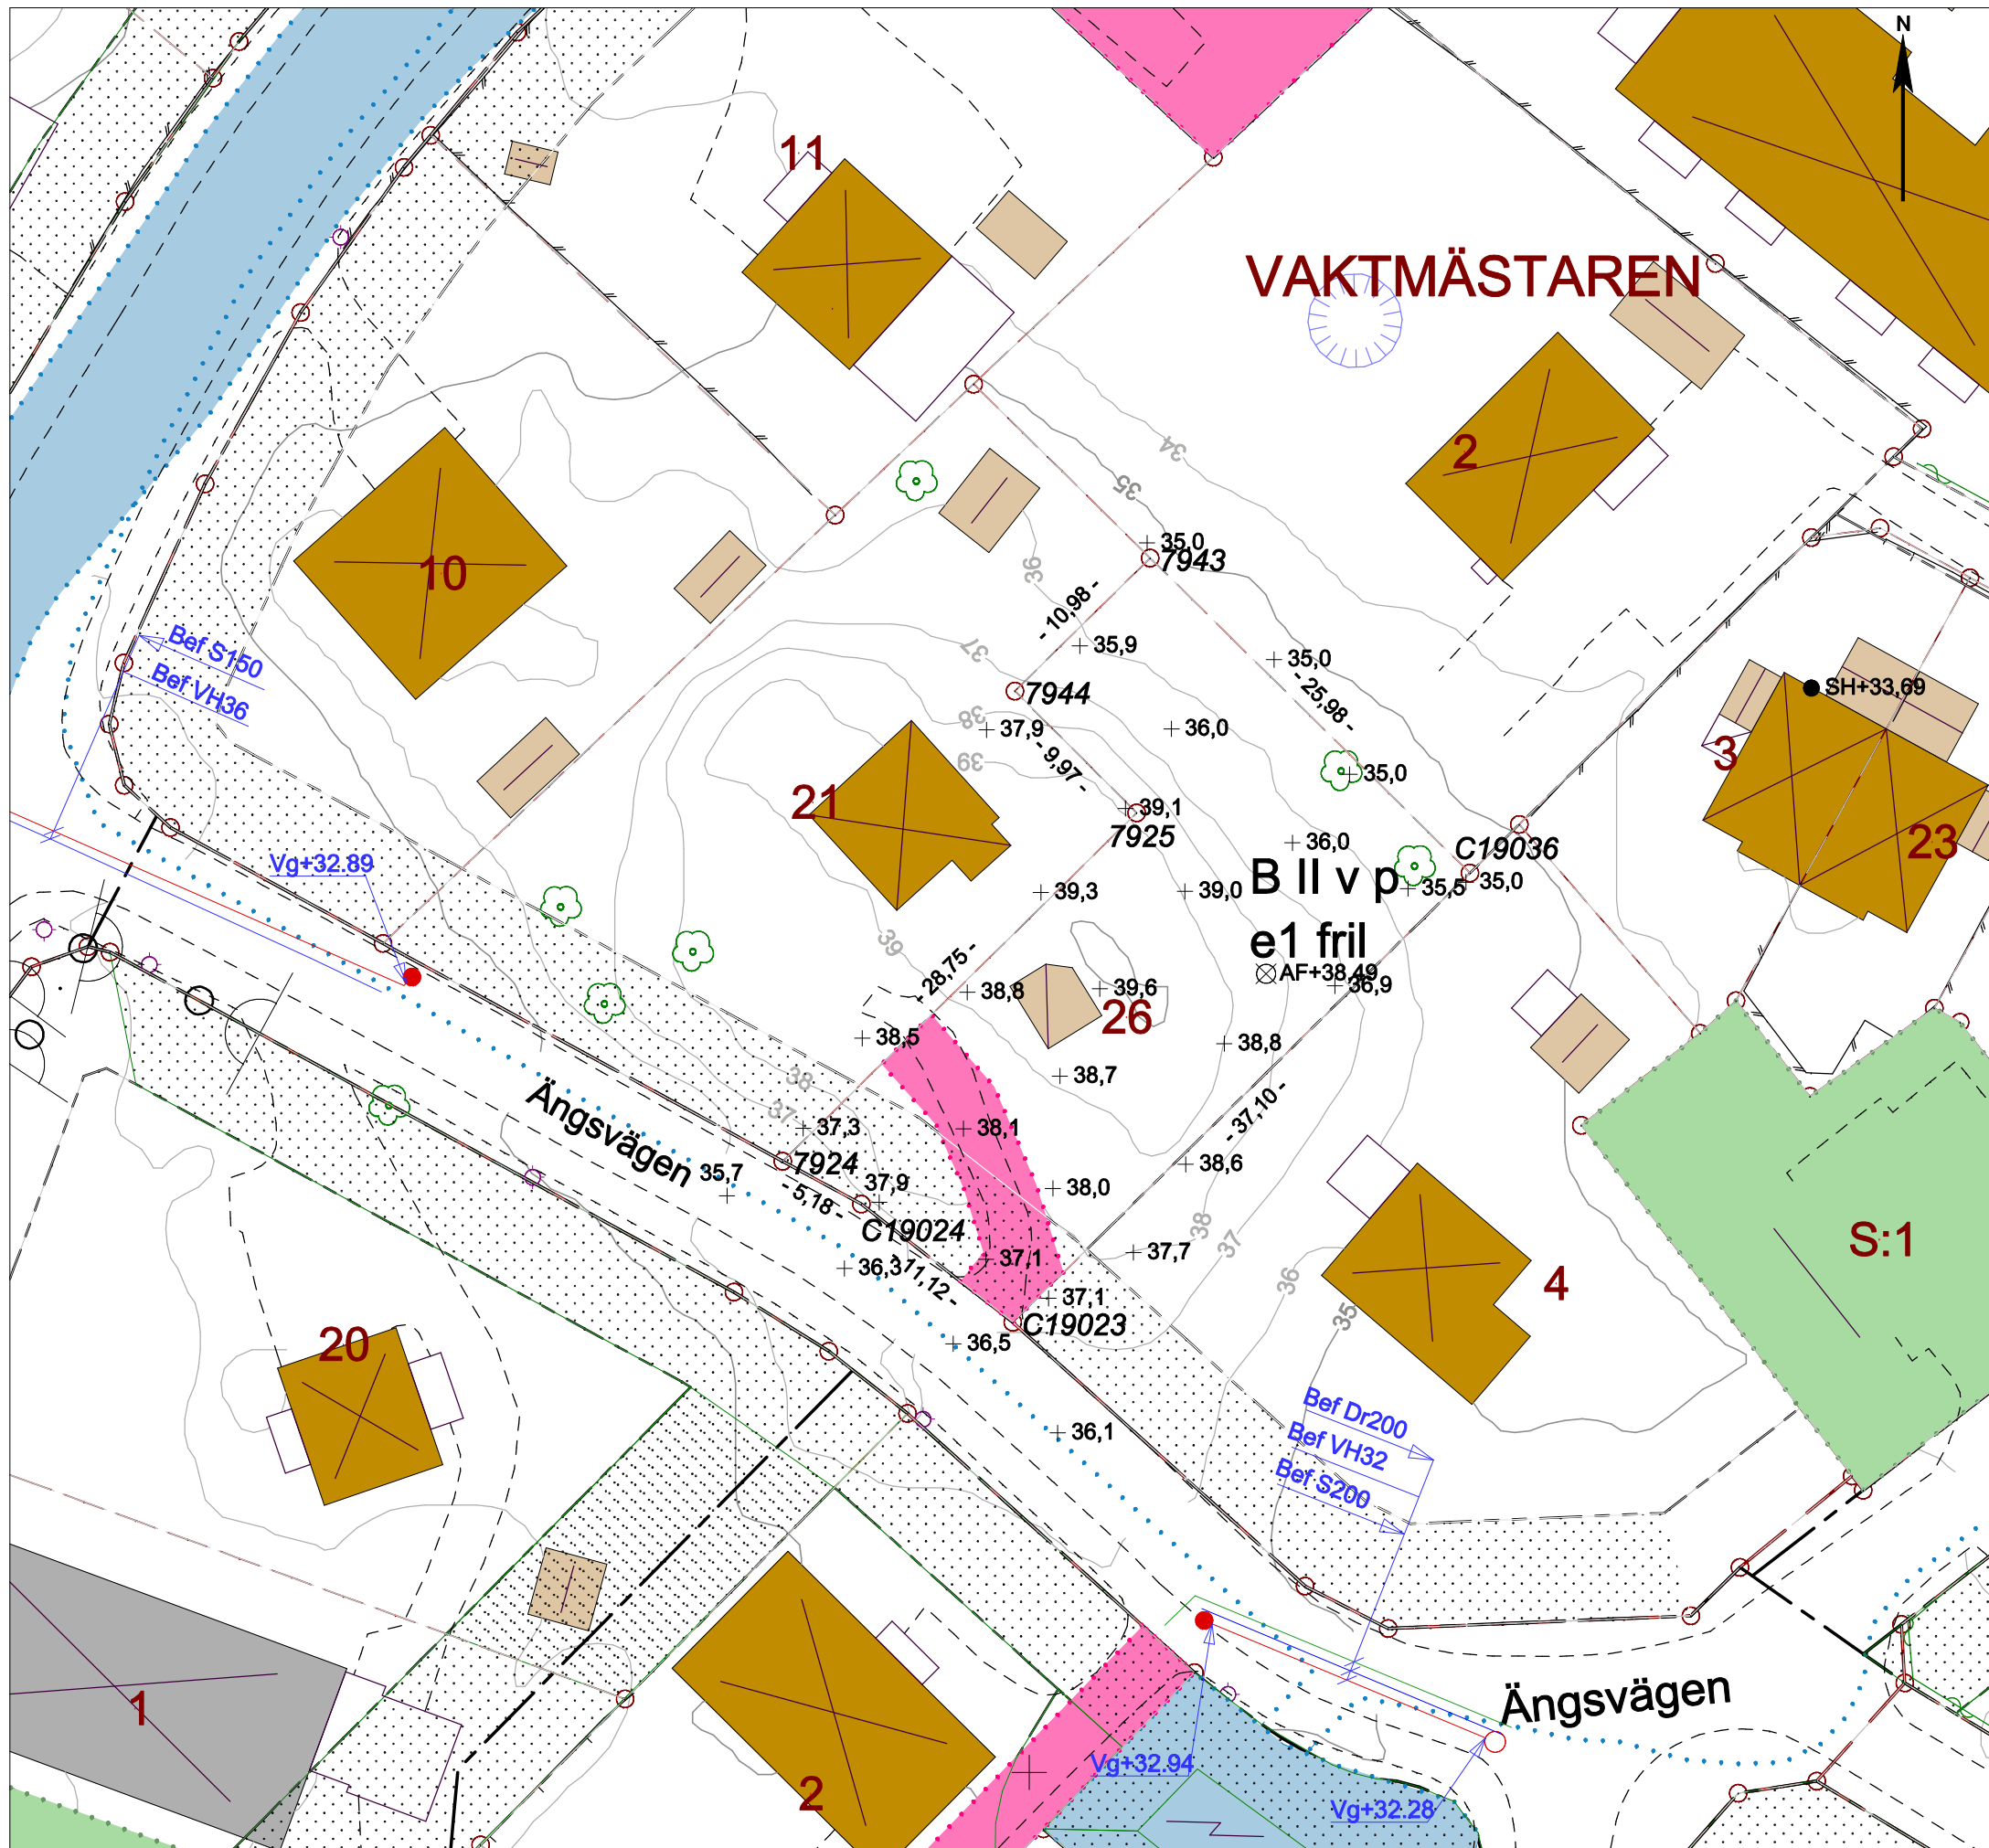

Format: A3L

Koordinatsystem: Sweref 99 18 00
Höjdsystem: RH 2000

Nivåkurvor är ingen exakt redovisning av höjden och bör inte användas vid detaljprojektering

Planinformationen är en tolkning av detaljplanen För korrekt information se plankarta.