




FASAD MOT ÖSTER

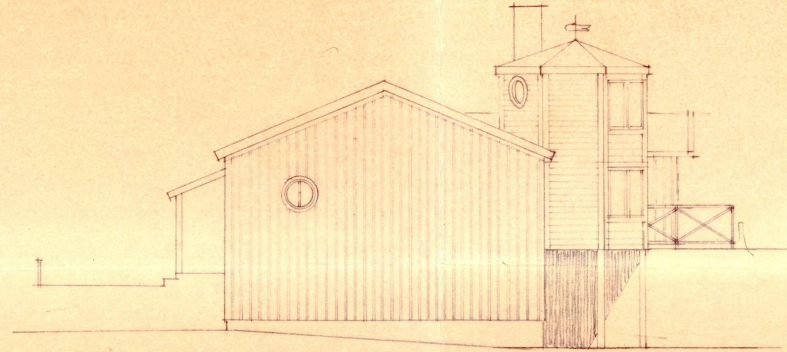


FASAD MOT NORR

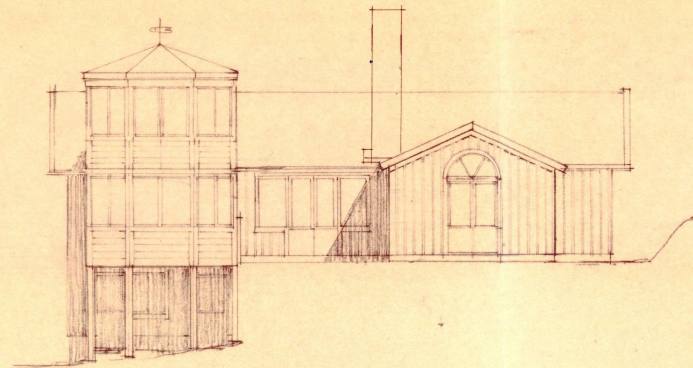

FASAD MOT VÄSTER

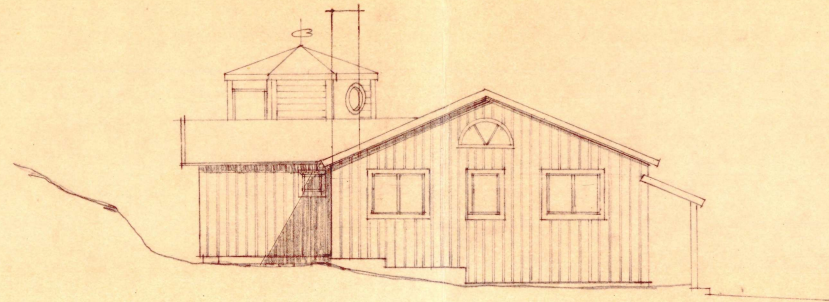

FASAD MOT SÖDER

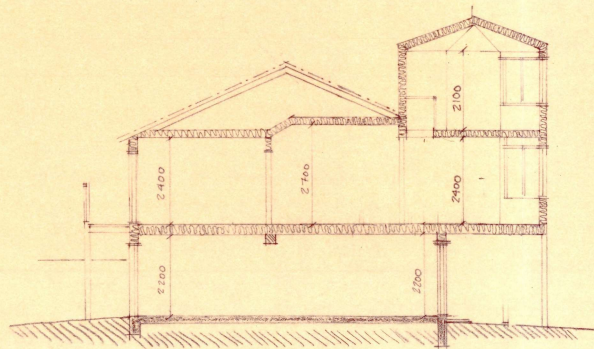

SEKTION GENOM TORN

KUNINGÄLV KOMMUN
BYGGFÖRVALDNINGEN
Ank. 1993-09-02
Dnr. B89657

Avolnva

1993-09-02 0300

A. Hall

A	ALLMÄN	PS	900320
REG	ANT	REGISTRERINGEN AVSER	SIGN DATUM

VIPROJ VIPROJ AB
SAMHÄLLSPÅNÄRING BYGGPROJEKTERING
MARKPROJEKTERING BYGGLEEN-KONTROLL
LINNEGATAN 36 B. BOX 7055 402 31 GÖTEBORG TEL 031-427255
V VALLGATAN 13 BOX 100 432 02 VARBERG TEL 0340-16120

MÄRSTRAND, NORDBERGET 14
OM- OCH TILLYGGNAD

RITAD KONSTRUERAD AV GRANSKAD AV ARBETSNUMMER

FASADER, SEKTION SKALA 1:100

Göteborg 1989 0903
Petter Ojaland och SAK

KOD TYP POS RITINGSNUMMER A3 REG A