




VÅNINGSPÅN 1:100

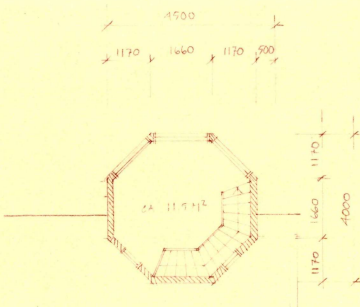

TORN RUM 1:100

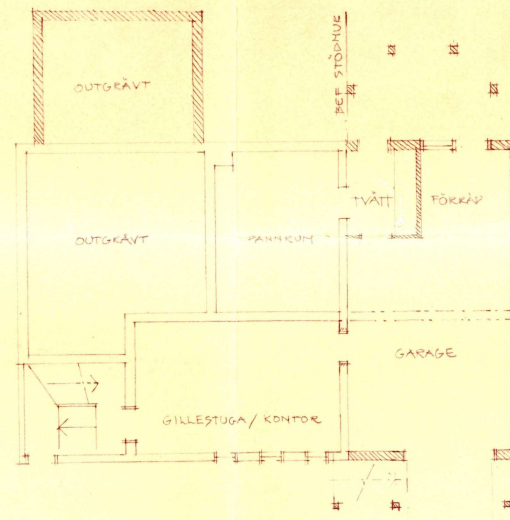

KÄLLARPLAN 1:100

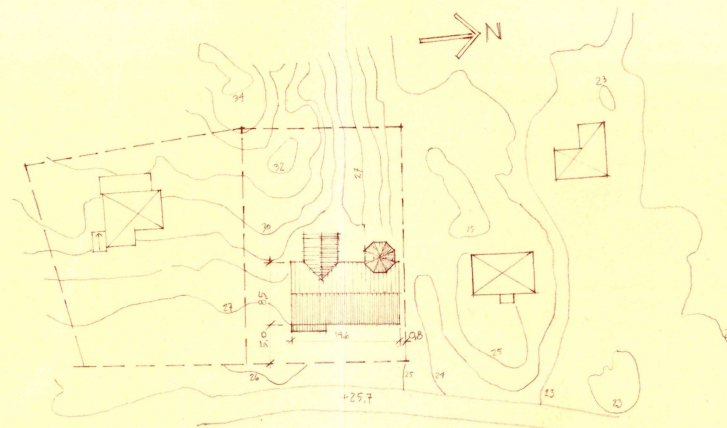

SITUATIONSPLAN SKALA 1:500

KONSTENS KONSTEN
STORSTRÅKET
Ank. 1993-02-08
Per. B89657

Avskrivning
Kontroll av byggnadsritning
1993-09-02, ca 5.000,- betyg
J. Wall

REG.	ANT.	ALLMÅN	RS	200320
		REGISTRERING AVSER	SIGN	DATUM

VIPRO		VIPROJ AB		MARSTRAND NORDBERGET 14	
SAMHÄLLSPÅNERING BYGGPROJEKTERING		MÅNPROJEKTERING BYGGLEK-KONTROLL		OM- OCH TILLYGGNAD	
LINNÉGATAN 36 B BOX 7055 402 31 GOTEBORG TEL 031-427255		V VALLGATAN 13 BOX 100 432 02 VARBERG TEL 0340-16120		PLANER SKALA 1:100	
RITAD KONSTRUERAD AV		GRANSKAD AV		ARBETSNUMMER	
LÖFBERGG 1987-05-02		Petter Sjölund ark SAC		KOD TYP PDS	
				RITINGSNUMMER	
				A2	
				REG. A	