


# KART OCH MARK

## Samhälle och utveckling

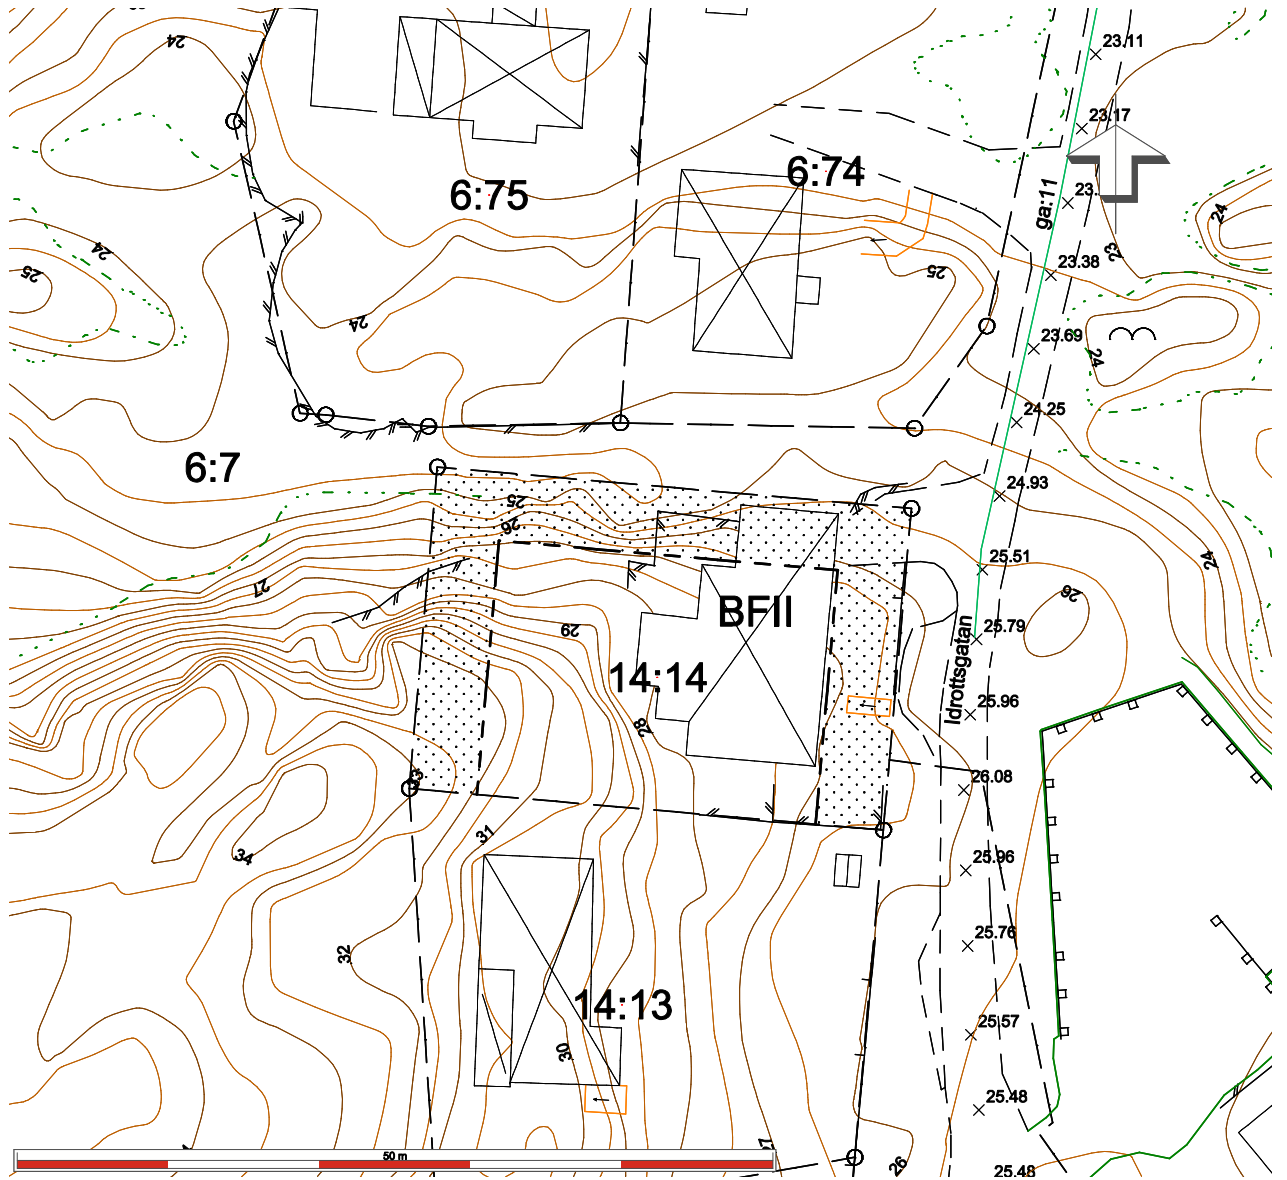

Utdrag från baskartan		Fastighet <b>MARSTRAND 14:14</b>	Datum 2024-03-25
Inom detaljplan <b>X</b>	Utanför detaljplan		Upprättad av Jürgen Persson
Info rad Vi har inte varit på plats och kontrollerat att detaljer och höjder stämmer.			Koordinatsystem i plan Sweref 99 12 00
Info rad			Koordinatsystem i höjd RH2000



Skala: 1:500