
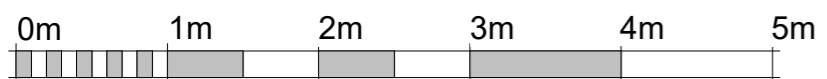


Dokument tillhör beslut D 198 Bygglovshandläggare Emelie Demfelt, 2022-02-24, BYGG.2021.723

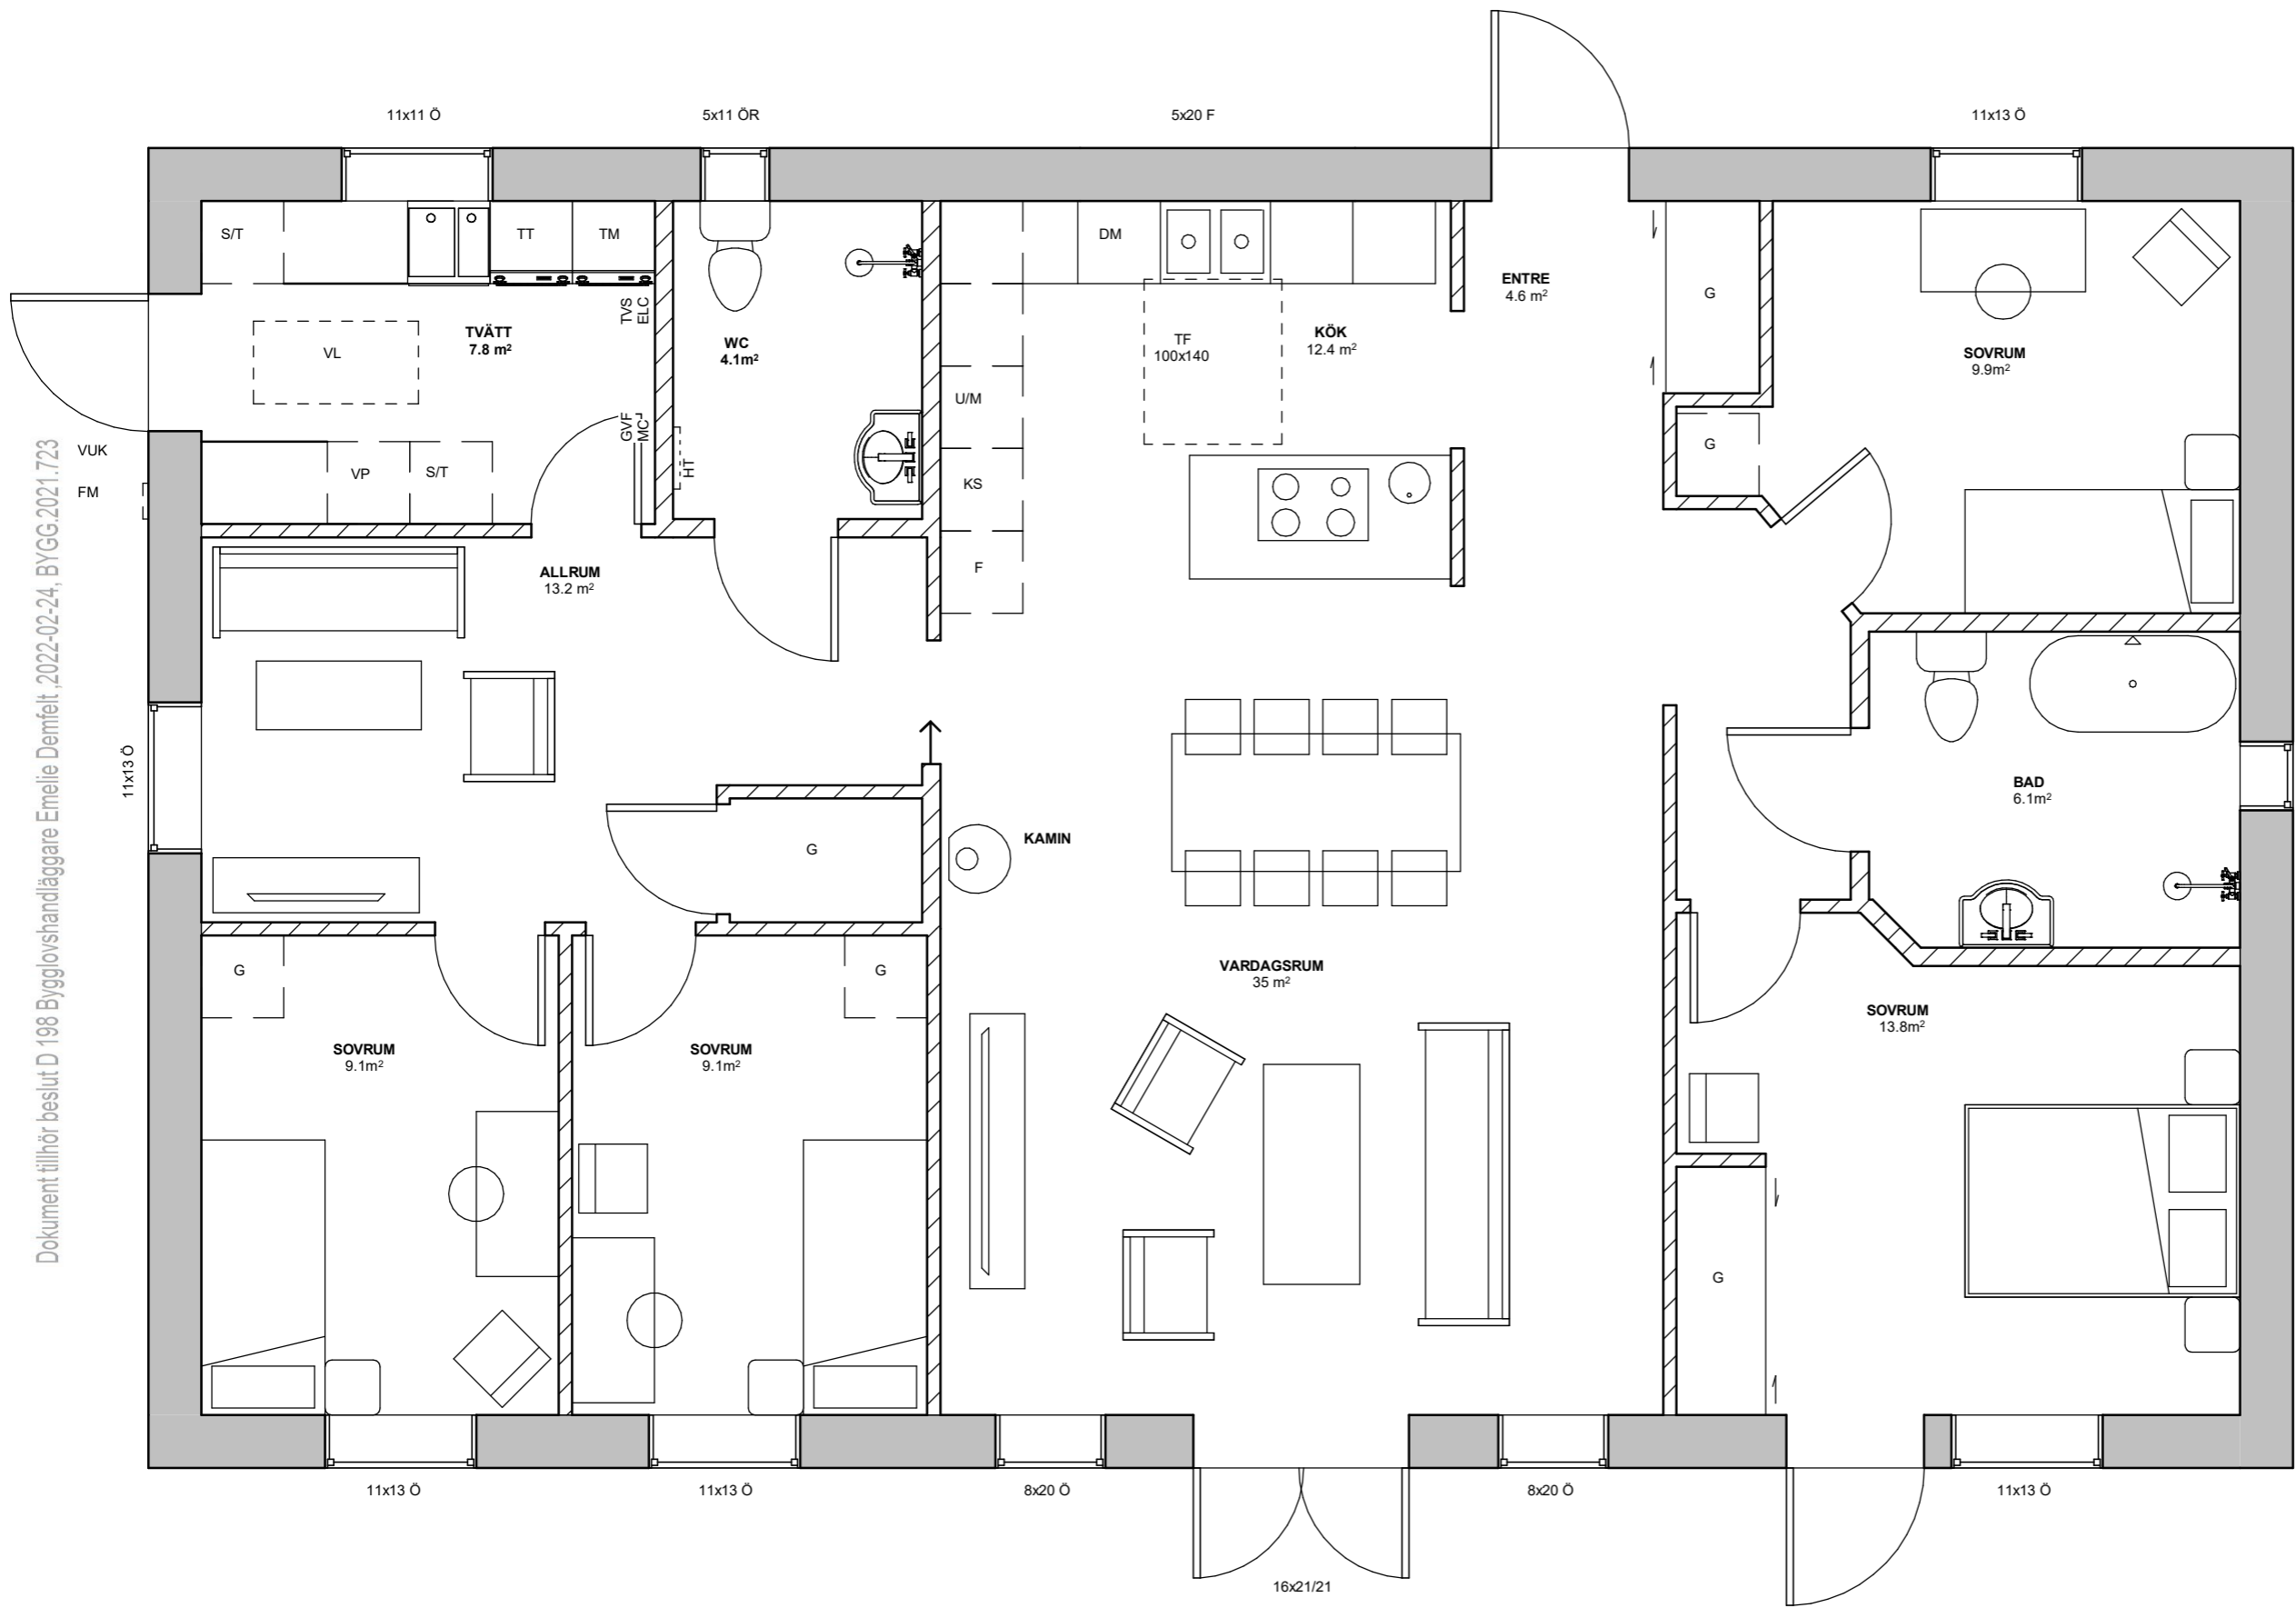

Skala 1:50

### HÄNVISNINGAR

Kortfattad teknisk beskrivning  
se ritning A-040.2-101-T12

**FÖRKLARINGAR**  
 ELC = ELCENTRAL  
 FM = FASADMÄTARSKÅP  
 GVF= GOLVVÄRMEFÖRDELNING  
 MC=MEDIACENTRAL  
 TVS=TAPPVATTENSKÅP MED MÄTARE  
 VUK=VATTENUTKASTARE

**FÖNSTER & ALTANDÖRRAR**  
 3 GLAS  
 ALUMINIUM + TRÄ  
 INI/UTSIDA VIT

Ö=ÖPPNINGSBARA  
 F=FASTA GLAS  
 R=RÄGLAS

Rev	Ändring avser	Datum	Sign

### BYGGLOVSHANDLING

TUNNEBERGA 12:2  
HÖGANÄS KOMMUN

**SABERG BYGG AB**  
 Samer Youness Ritare SY

Gamla Åkarp  
 Ostvägen 50 - 232 52 Åkarp  
 0735044474  
 www.sabergbygg.se

DATUM	PROJEKT	RITAD AV
20211127	T12	SY

HANDLÄGGARE	ANSVARIG
SY	SY

**SABERG BYGG AB**  
 Nybyggnad - VILLA  
 Plan 0

RITNING NR  
 A-040.1-101-T12

SKALA (A3)  
 1 : 50