

FÖRESKRIFTER

ALLA MÅTT SKA KONTROLLERAS PÅ PLATS.

ALLA ARBETEN SKA UTFÖRAS ENL. GÄLLANDE BESTÄM-
MELSER OCH FÖRESKRIFTER SOM PBL, PBF, BBR, EKS, AMA,
MB, AML SAMT ALLA AV ARBETSMILJÖVERKETS REGLER.

VÅTRUM

GOLV, VÄGGAR OCH TAK I VÅTRUM SKA UTFÖRAS ENL.
BYGGKERAMIKRÅDETS SENASTE BRANSCHREGLER FÖR
VÅTRUM (BBV). ARBETET SKA UTFÖRAS AV FÖRETAG SOM
AUKTORISERATS AV GOLVBRANSCHENS VÅTRUMSKON-
TROLL (GVK).

ANVISNINGAR OCH FÖRKLARINGAR

ALLA MÅTT I mm OM EJ ANNAT ANGES, +HÖJDER I METER.

GRUNDLÄGGNING

GI DLÄGGNING KAN SKE EFTER ATT ALLT FÖREKOM-
M. IE ORGANISKT MATERIAL UTSKIFTATS.

GI DLÄGGNING SKA UTFÖRAS FROSTFRITT EV. MED
H. P AV MARKISOLERING.

SC KTBOTTEN SKA PACKAS VÄL.

UI YLLNAD SKA UTFÖRAS MED GRUS-/ ELLER SANDMA-
TE. L AV MATERIALTYP 2 OCH TJÄLFARLIGHETSKLASS 1.

AI PPFYLLNAD OCH PACKNING SKA SKE SKIKTVIS I EN-
LI. T MED ANLÄGGNINGS-AMA 10.

SKARVNING AV ARMERING

SKARVLÄNGDER FÖR LÖSARMERING.

ø10 500

ø12 600

ø16 800

SKARVAR SKA FÖRSKJUTAS.

NÅT SKA SKARVAS ENL. LEV. ANVISNING DOCK MIN 400
MM.

STÅLKONSTRUKTIONER

STÅLKONSTRUKTIONER

KORROSIVITETSKLASS INOMHUS C2 OCH UTMOMHUS C3.

ALLT STÅL UTMOMHUS SKA VARMFÖRZINKAS.

STÅLKVALITET

I-, H- OCH VKR-PROFILER S355JRG2.

ÖVRIGT STÅL DÅR EJ ANNAT ANGES S275JR.

GRUNDSKRUVAR KVAL. 5.8.

SKÄRKLASS SK1.

SVETSKLASS WC.

ELEKTRODER feuk=500MPa.

SKRUVFÖRBANDSKLASS S1.

SKRUVMATERIAL SB8.8.

TRÄKONSTRUKTIONER

STOMMEN SKA UTFÖRAS MED KONSTRUKTIONSVIRKE

KVAL C24 OM EJ ANNAT ANGES.

EVENTUELLT INVÄNDIGT SYNLIGA PELARE L40c.

LIMTRÄBALKAR CE L40S.

KERTO-S BALK.

SPIKFÖRBAND VARMFÖRZINKNING KLASS D.

GRUNDKONSTRUKTIONER AV BETONG

PLATTA PÅ MARK SKA UTFÖRAS AV BETONG.

MIN. HÅLLFASTHETSKLASS C28/35, vct MAX 0,55.

EXPONERINGSKLASS XC4-XF3.

TÄCKANDE BETONGSKIKT MOT ISOLERING = 35 mm.


TÄCKANDE BETONGSKIKT MOT MARK = 50 mm.

TÄCKANDE BETONGSKIKT UPPÅT = 25 mm.

RAKA JÄRN ARMERING K500C-T.

NÅT NK500AB-W.

Dokument tillhör beslut D 198 Bygglövsmyndigheten Emelie Deménil, 2022-02-24, BYGG.2021.723

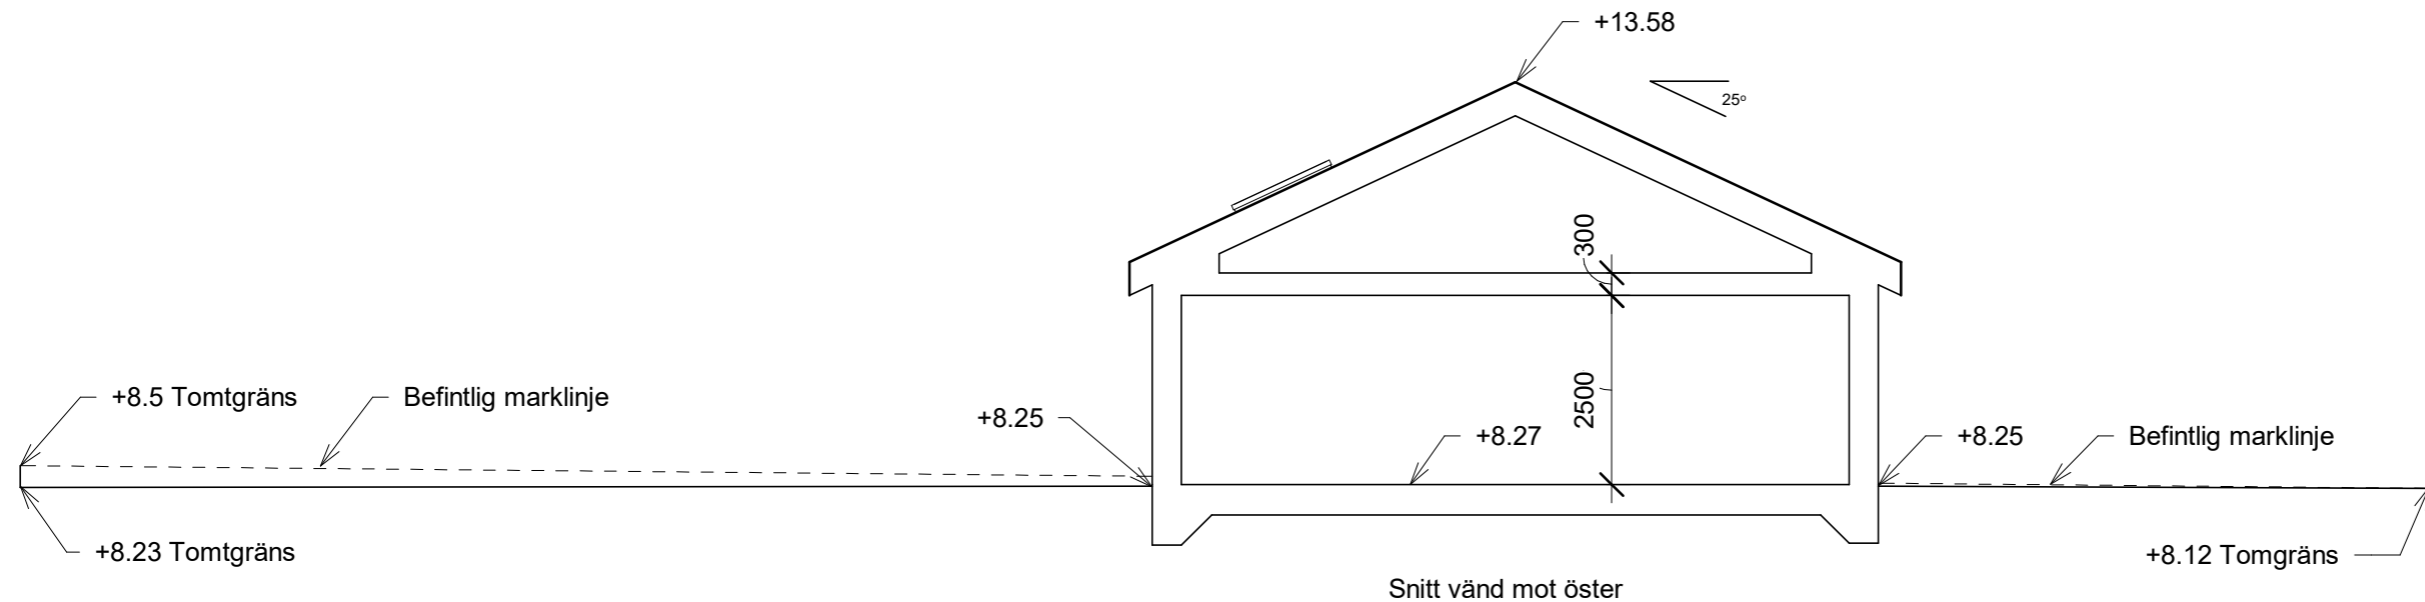

Snitt vänd mot öster



Skala 1:100

Rev	Ändring avser	Datum	Sign
-----	---------------	-------	------

BYGGLOVSHANDLING

TUNNEBERGA 12:2

HÖGANÄS KOMMUN

SABERG BYGG AB
Samer Youness Ritare SY

Gamla Åkarp
Ostvägen 50 - 232 52 Åkarp
0735044474
www.sabergbygg.se

DATUM	PROJEKT	RITAD AV
20211127	T12	SY

HANDLÄGGARE	ANSVARIG
SY	SY

SABERG BYGG AB
Nybyggnad - VILLA

Sektion
Allmän teknisk beskrivning

RITNING NR
A-040.2-101-T12

SKALA (A3)
1 : 100