
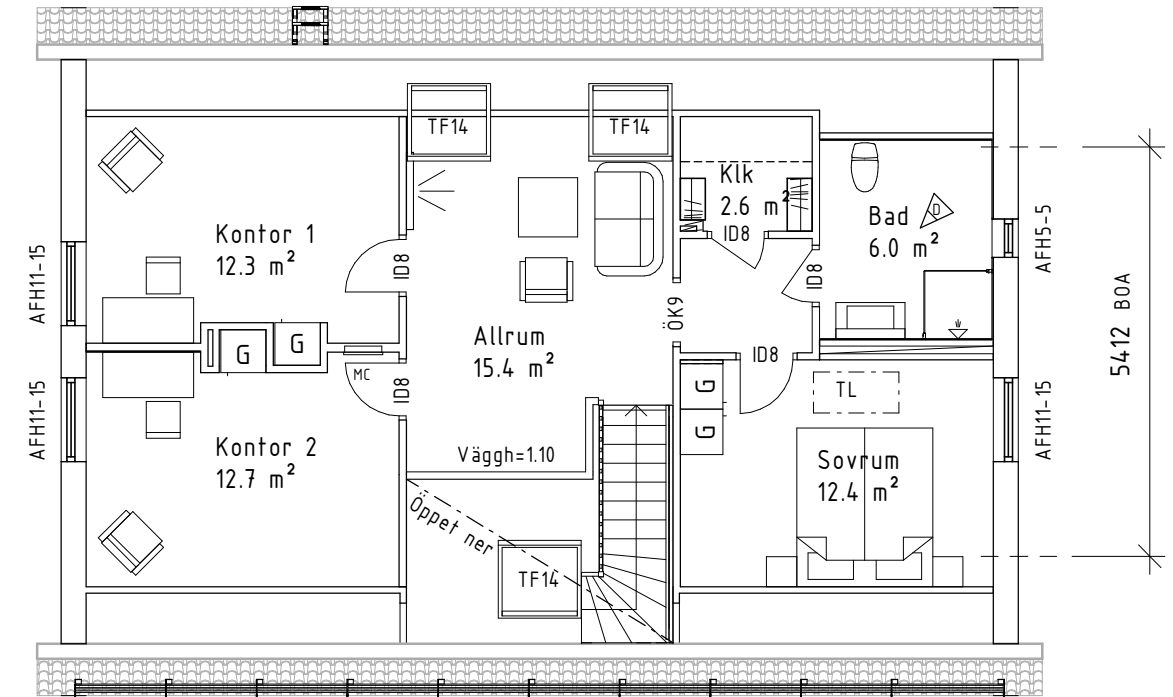


Denna ritning tillhör Myresjöhus. Den får ej användas av tredje person. Överträdelse beivras.

På grund av olika tolkningar av brandskyddskraven hos kommunerna i Sverige kan brandavskiljningen eventuellt ändras/kompletteras efter tekniskt samråd.

Vindstabiliteten påverkas av terrängtyp och husets utformning vilket kan komma att påverka byggnadens konstruktion.

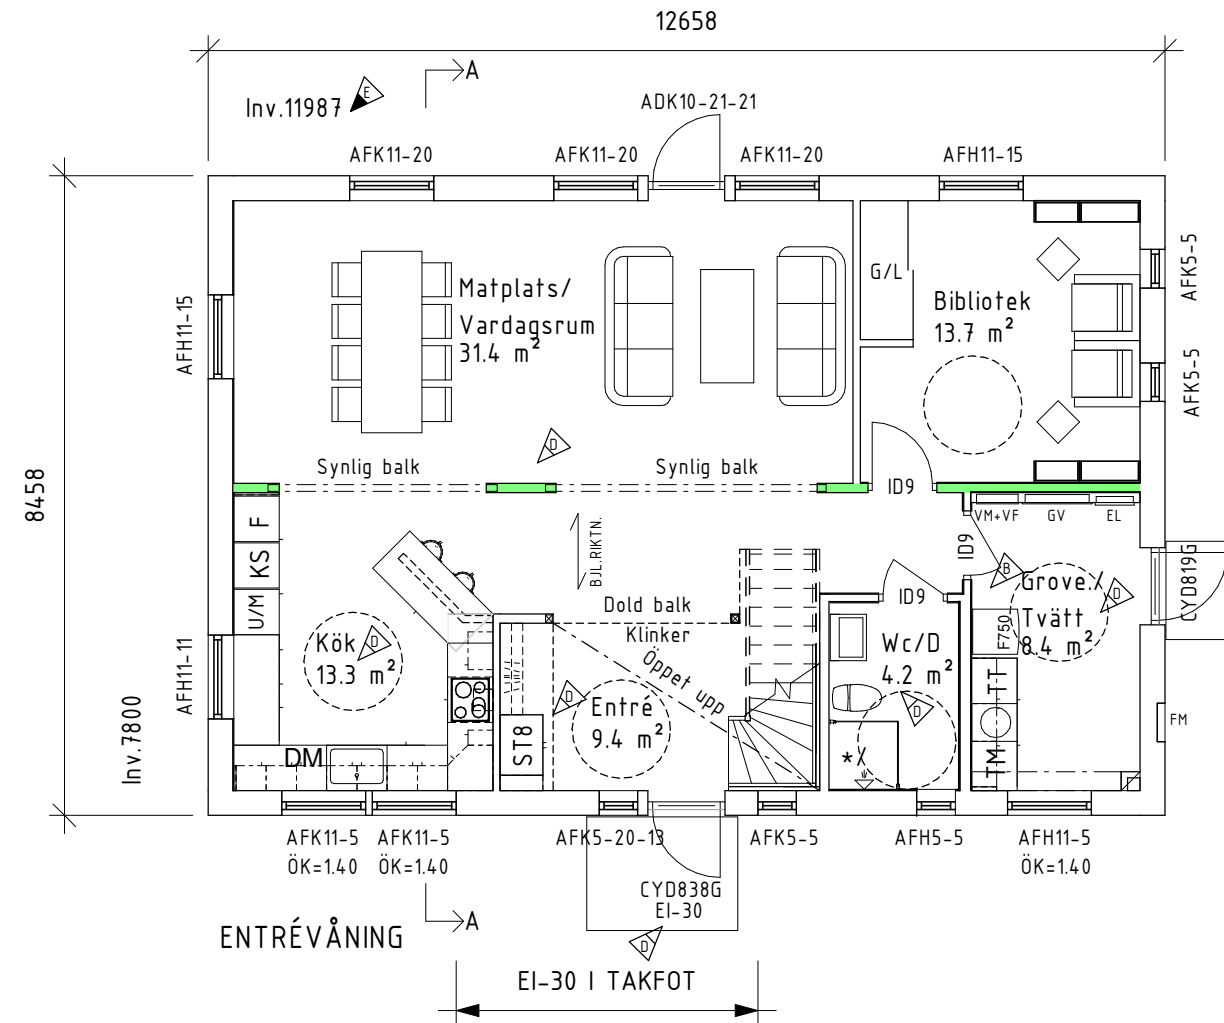


ÖVERVÅNING

FVP

Mekanisk frånlufts-ventilation. Tilluft via reglerbara tilluftsventiler Fresh TL80DE db i yttervägg. Utvunnen energi värmer tappvarmvatten och värmevatten.

*/ Synlig dragning till dusch.

Trapp-plan till entré ingår ej från Myresjöhus Placeringen av eventuell invändig taklucka kan ändras på grund av konstruktionslösningar. Inklädnad för VA och Ventilation kan förekomma.

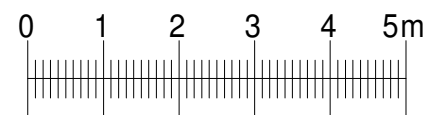

Skala 1:100

Golvytta (Atemp)	
Plan 2	Atemp 70.9 m ²
Boarea (BOA)	
Plan 1	BOA 93.4 m ²
Plan 2	BOA 62.4 m ²
Bruttoarea (BTA)	
Plan 1	BTA 107.1 m ²
Plan 2	BTA 66.0 m ²

BBR29 (BFS2011:6-BFS2020:4)

BYGGLOVSHANDLING



574 85 VETLANDA
TEL. 010-434 10 00

RITAD / KONSTR AV
AST

AVTALS NR
108546-02

DATUM
2021-09-03

SKALA
1 : 100

E	SKIVOR PGA. VINDLAST	221010	AST
D	ENLIGT SLUTLIG BESTÄLLNING	220817	AST
B	KOMMUNKOMPLETTERING	220613	AST
A	KOMMUNKOMPLETTERING	211028	AST
BET	ÄNDRINGEN AVSER	DATUM	SIGN

OBOS MARK AB FK MH MALMÖ
PLANER
NYBYGGNAD Å FAST. HENKELSTORP 6:102, HOFTERUP
KÄVLINGE KOMMUN

HUSTYP
D742-1R

RITNINGSNR
01

Byggsystem kontrollerat av
Certifikat 0144/02
med undantag för följande byggdelar:



Leveransbeskrivning: 214i


Uppvärmning: FVP
BV: GOLVVÄRME
ÖV: RADIATORER
Ventilation: FVP

- Trä
- Fasadsten
- Murblock
- Betong
- Bärande vägg
- Bärande stolpe


- Spalje
- Barriär/Räcke
- Balk
- AFK = Ej öppningsbart fönster
- RÅ = Cotswold/Etsat

För information om vad detta innebär, se teknisk typbeskrivning

Denna ritning tillhör Myresjöhus. Den får ej användas av tredje person. Överträdelse beivras.

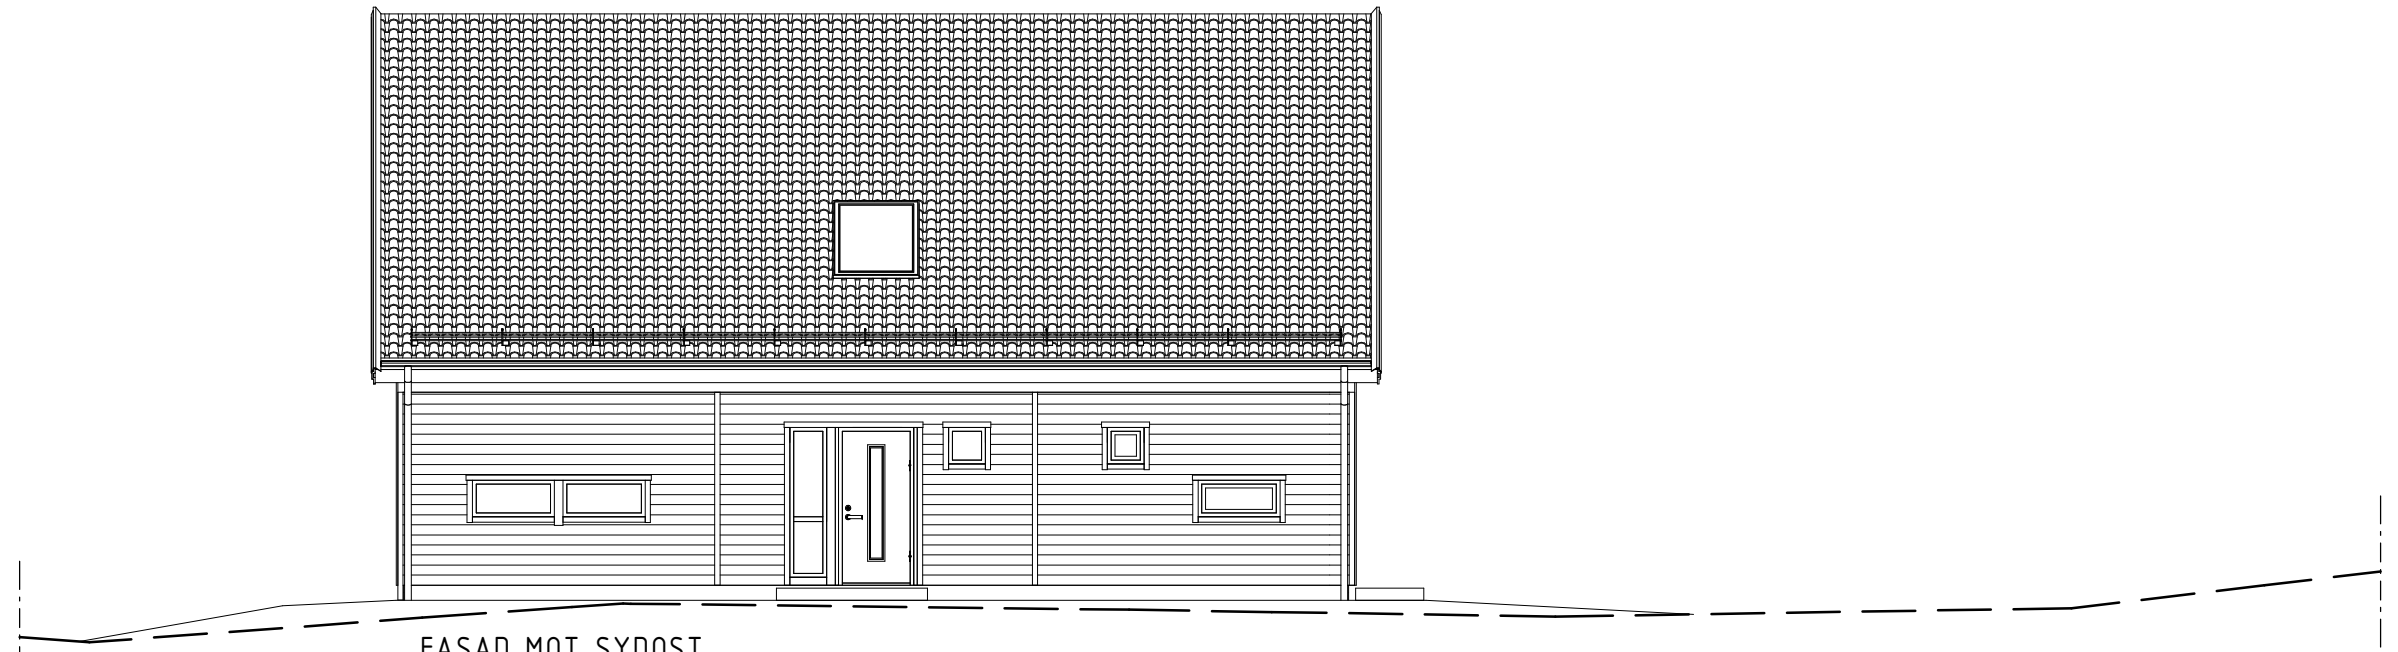

FASAD MOT SYDOST

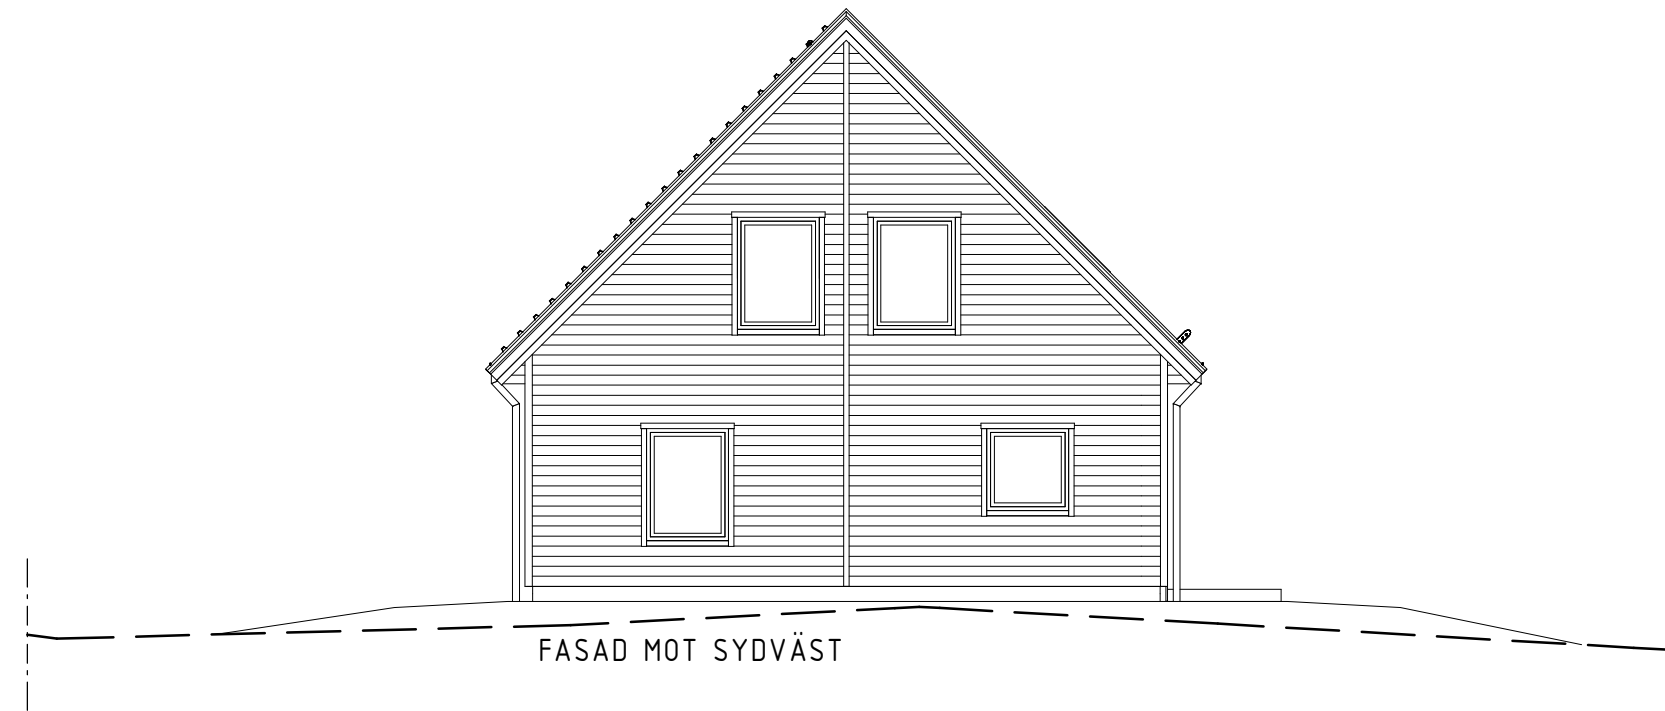

FASAD MOT SYDVÄST

Ev. stödmur (trappa & räcke) & markanpassning ingår ej i Myresjöhus åtagande

TOMTGRÄNS	BEFINTLIG MARK
	FÖRESLAGEN MARK
	GATA

Fasadbeklädnad
LIGGANDE PANEL



BBR29 (BFS2011:6-BFS2020:4)
BYGGLOVSHANDLING



574 85 VETLANDA
TEL. 010-434 10 00

RITAD / KONSTR AV
AST

AVTALSNR
108546-02

DATUM
2021-09-03

SKALA
1 : 100

D	ENLIGT SLUTLIG BESTÄLLNING	220817	AST
BET	ÄNDRINGEN AVSER	DATUM	SIGN

OBOS MARK AB FK MH MALMÖ
FASADER
NYBYGGNAD Å FAST. HENKELSTORP 6:102, HOFTERUP
KÄVLINGE KOMMUN

DATUM
2021-09-03

SKALA
1 : 100

HUSTYP
D742-1R

RITINGSNR
02

Denna ritning tillhör Myresjöhus. Den får ej användas av tredje person. Överträdelse beivras.



FASAD MOT NORDVÄST




FASAD MOT NORDÖST

Ev. stödmur (trappa & räcke) & markanpassning ingår ej i Myresjöhus åtagande

TOMTGRÄNS	BEFINTLIG MARK
	FÖRESLAGEN MARK
	GATA

Fasadbeklädnad
LIGGANDE PANEL

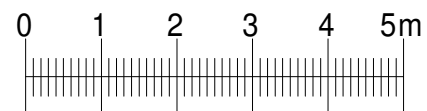

Skala 1:100

BBR29 (BFS2011:6-BFS2020:4)

BYGGLOVSHANDLING



574 85 VETLANDA
TEL. 010-434 10 00

RITAD / KONSTR AV
AST

AVTALSNR
108546-02


DATUM
2021-09-03

SKALA
1 : 100

D	ENLIGT SLUTLIG BESTÄLLNING	220817	AST
BET	ÄNDRINGEN AVSER	DATUM	SIGN

OBOS MARK AB FK MH MALMÖ	
FASADER	
NYBYGGNAD Å FAST. HENKELSTORP 6:102, HOFTERUP	
KÄVLINGE KOMMUN	
HUSTYP D742-1R	RITINGSNR 03

Denna ritning tillhör Myresjöhus. Den får ej användas av tredje person. Överträdelse beivras.

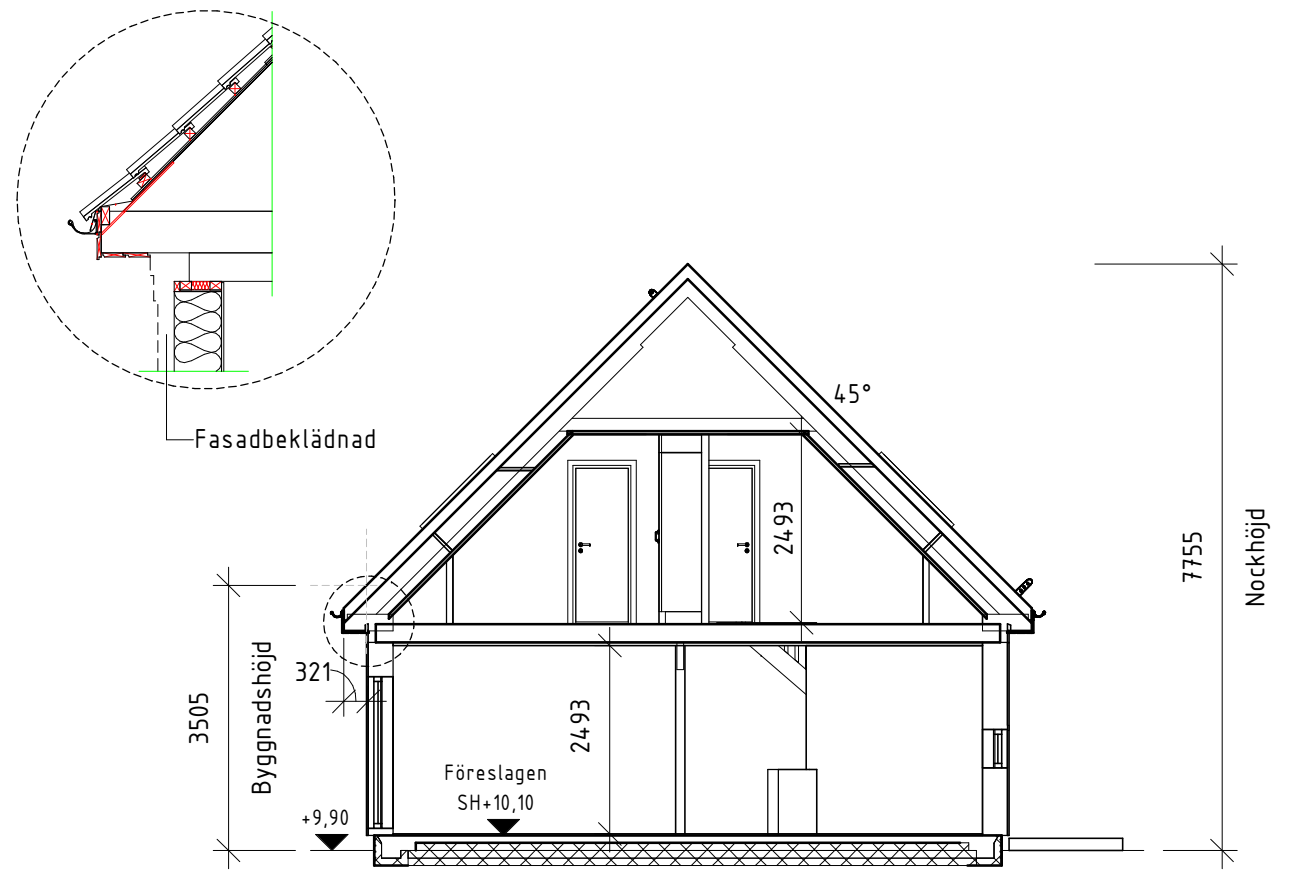

Inklädd kort takfot

SEKTION A-A

BBR29 (BFS2011:6-BFS2020:4)

BYGGLOVSHANDLING

BET	ÄNDRINGEN AVSER	DATUM	SIGN
-----	-----------------	-------	------



574 85 VETLANDA
TEL. 010-434 10 00

OBOS MARK AB FK MH MALMÖ
SEKTION
NYBYGGNAD Å FAST. HENKELSTORP 6:102, HOFTERUP
KÄVLINGE KOMMUN

RITAD / KONSTR AV
AST

AVTALSNR
108546-02

DATUM
2021-09-03

SKALA
1 : 100

HUSTYP
D742-1R

RITNINGSNR
04

