




BRF KVARTERET

TALLBACKEN 2

GUSTAVSBERG

BOFAKTABLAD

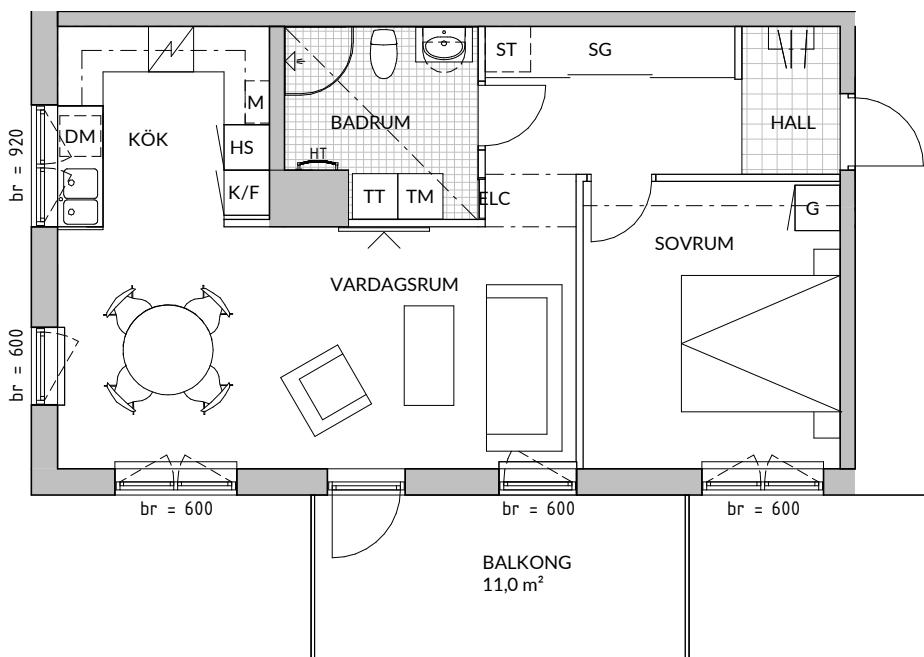

PLAN SKALA 1:100 (A4)
SEKTION HALVSKALA 1:200 (A4)

LÄGENHETSNUMMER:

431

ANTAL RUM OCH KÖK

2

BOAREA: (CIRKA)

60 m²



CREAM ARCHITECTS / VOTEN KONSULT

FÖRKLARINGAR


G Garderob	M Micro
SG Skjutgarderob	TM Tvättmaskin
ST Städsåp	TT Torktumlare
HS Högsåp	KM Kombimaskin
Spis	Klinker
K/F Kyl/frys	Hatthylla
DM Diskmaskin	Öppningsbart fönster
Undertak/inklådning	ELC Elcentral

rumshöjd 1,9 m

Takhöjd i lägenheter är generellt 2,6 m, med undantag för lägenheter med snedtak

Alla lägenheter har radiatorer under fönster, i lägenheter med bla. takfönster/snedtak varierar radiatorplacering enligt ritning (R)

ORIENTERINGSVY OCH SEKTION

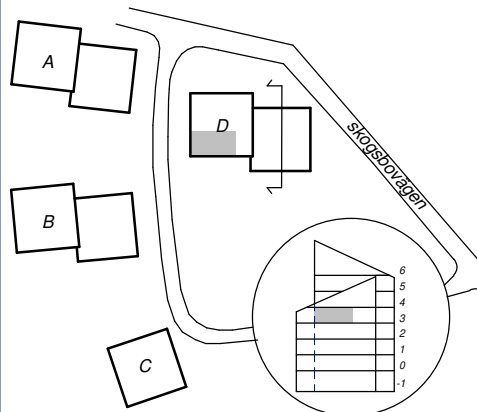

RH 23-05-24