

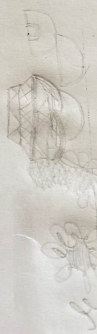


ABRON 3. LUND
 KABONINA & CHRISTIANS TERRASS
 ALT. C
 SKISS PLAN 1:50
 LUND 27/5 2021 JS

- * FULL TAKHÖJD
- * STORT LJUS UTGÅNGSRUM
- * STOR TERRASS FÖR
- * BYGGES PÅ "FÖRUM"
- *
- *

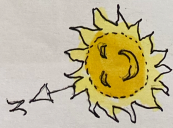


- ▨ Höjt golv/tak
- Tak - (bandtäckning) NCS-S-4050-Y80R
- Fönster - Röda träfönster NCS-S-4050-Y80R, säkerhetsglas
- Plåt och fasad (bandtäckning) NCS-S-4050-Y80R, som bef.
- Räcke svart räcke stål NCS 9000-N

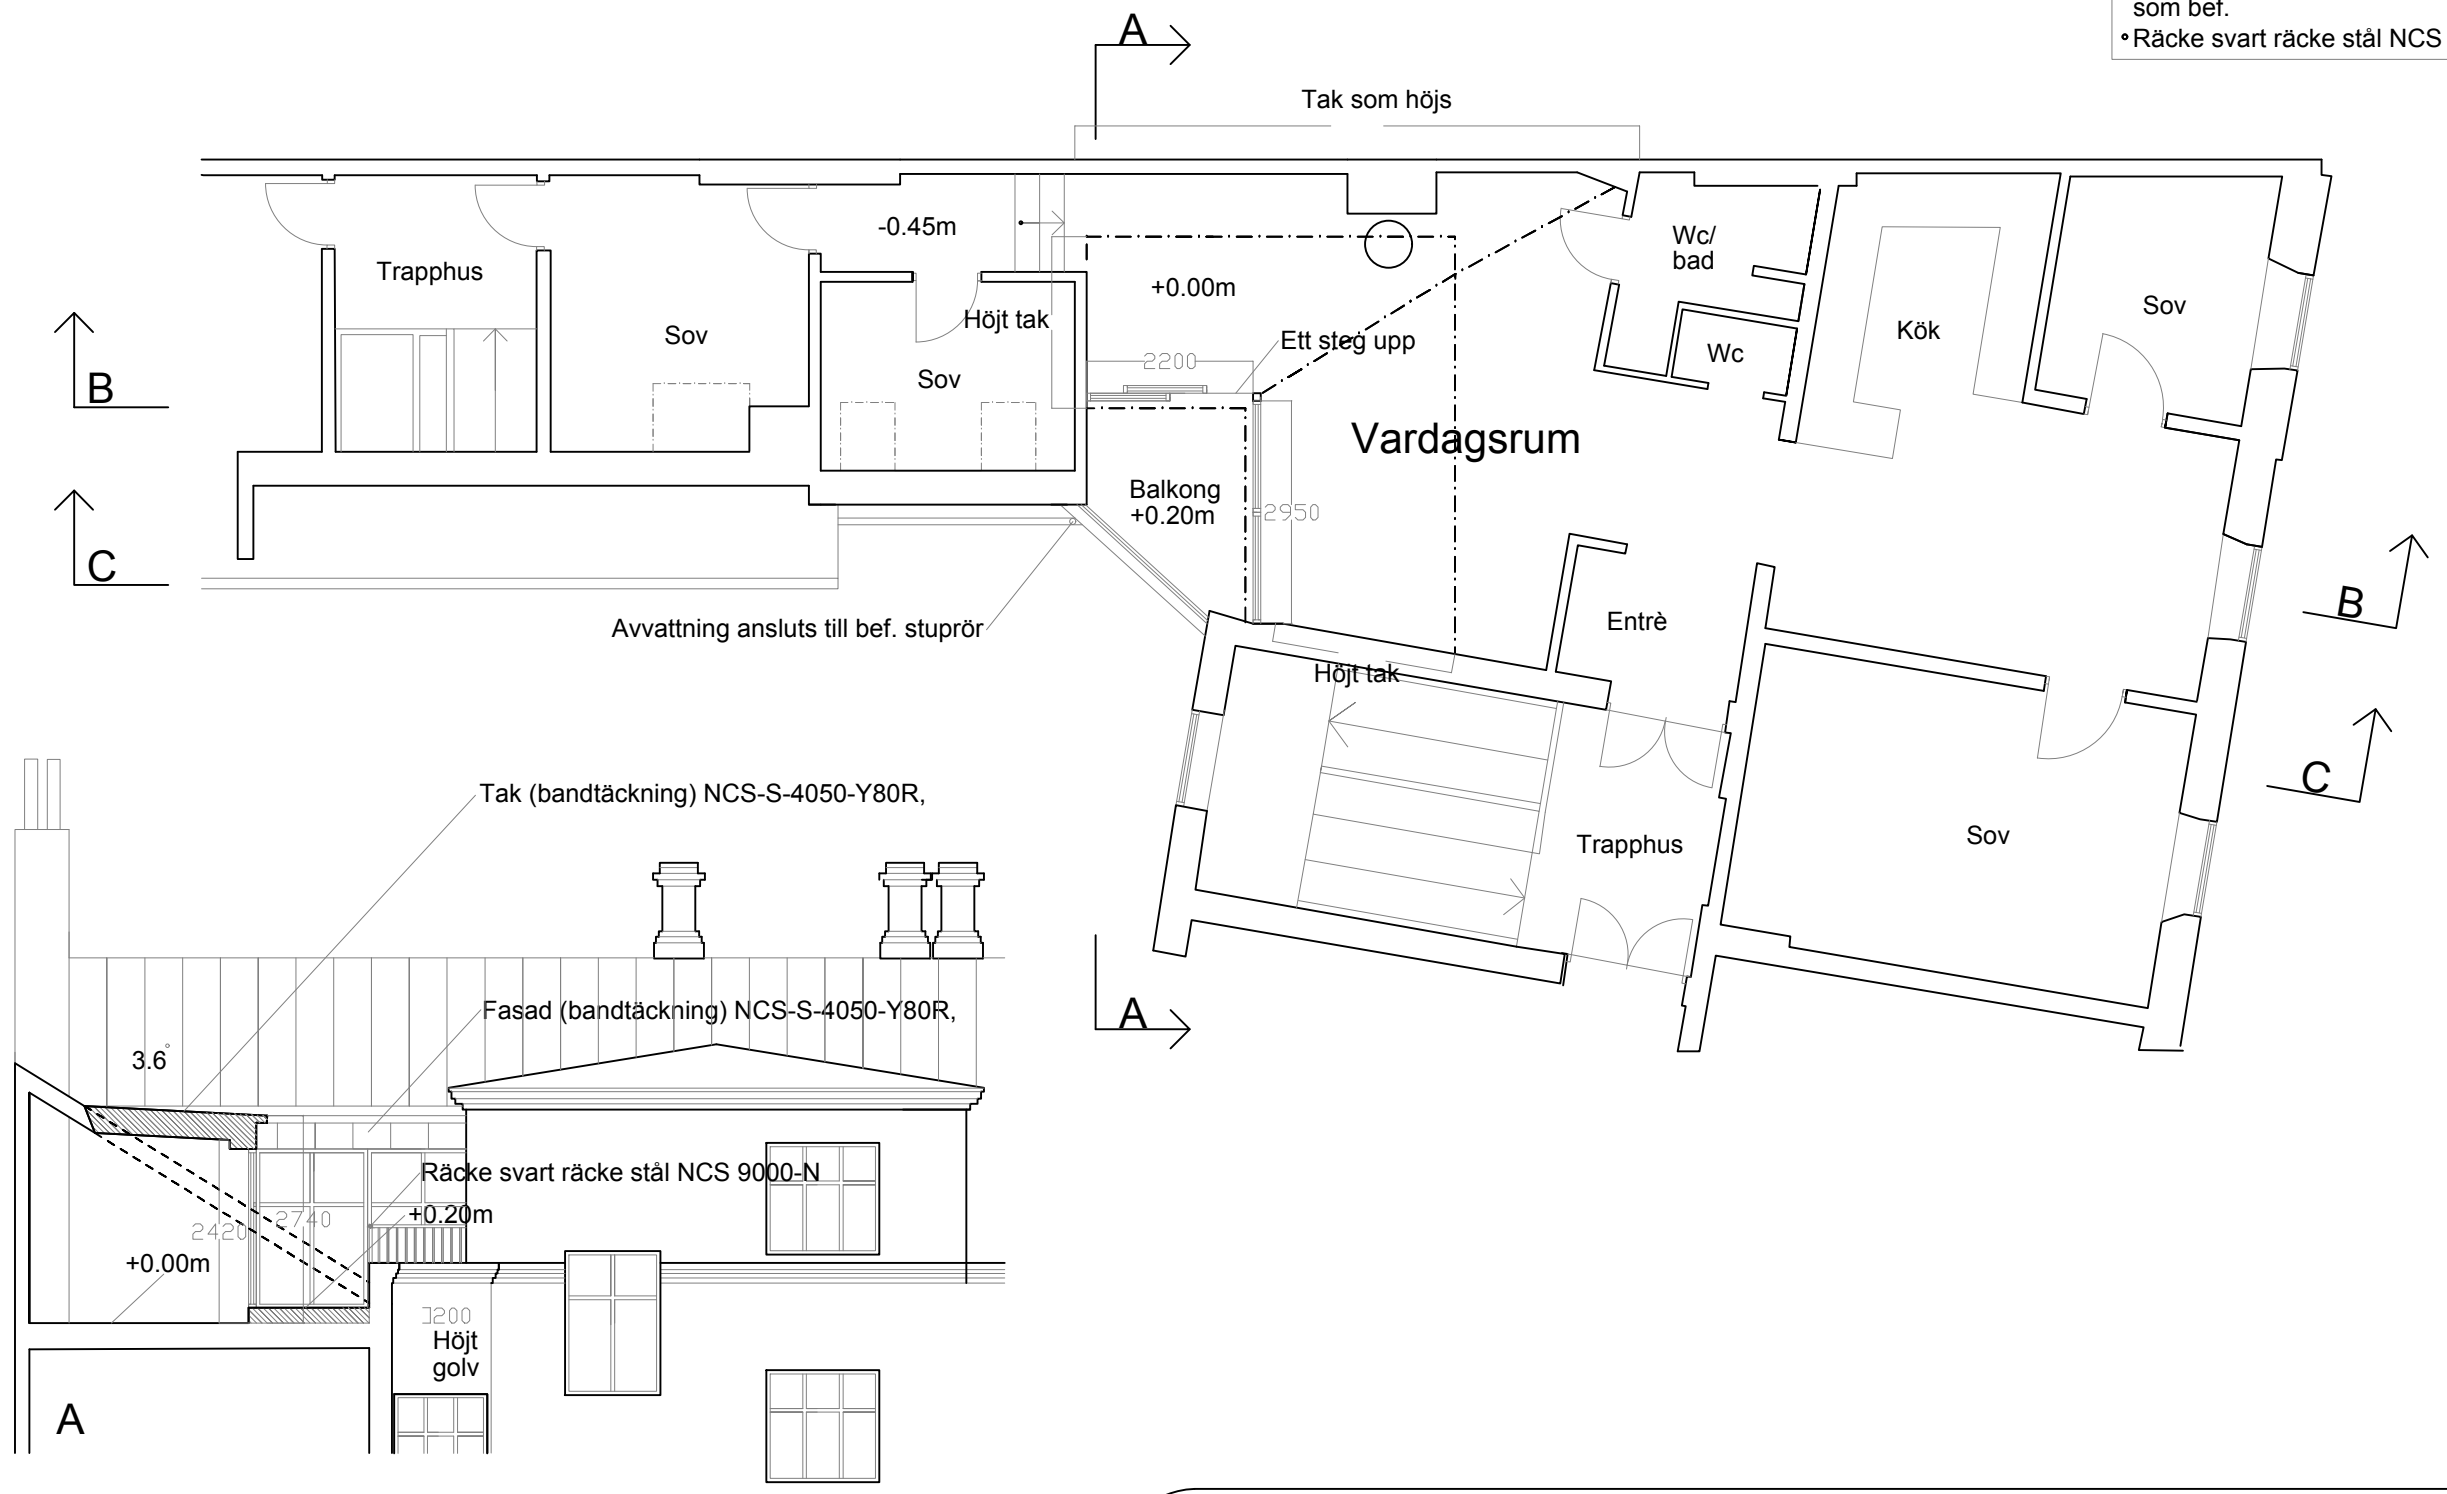

Karolina Hjertonsson
 Sölvegatan 11B
 223 62 Lund
 070-2476979
 karolina.hjertonsson@gmail.com

ARK
 Andreas Åkesson
 Hantverkaregatan 18
 21155 Malmö
 0735-682005
 akessonarkitektur@gmail.com

Bygglov Absalon 3, höjt tak och takterrass			
DATE	2022-06-19	SIGN	
	Rev 2022-11-17		
SCALE	1:100 (A3)	DWG NR	A001

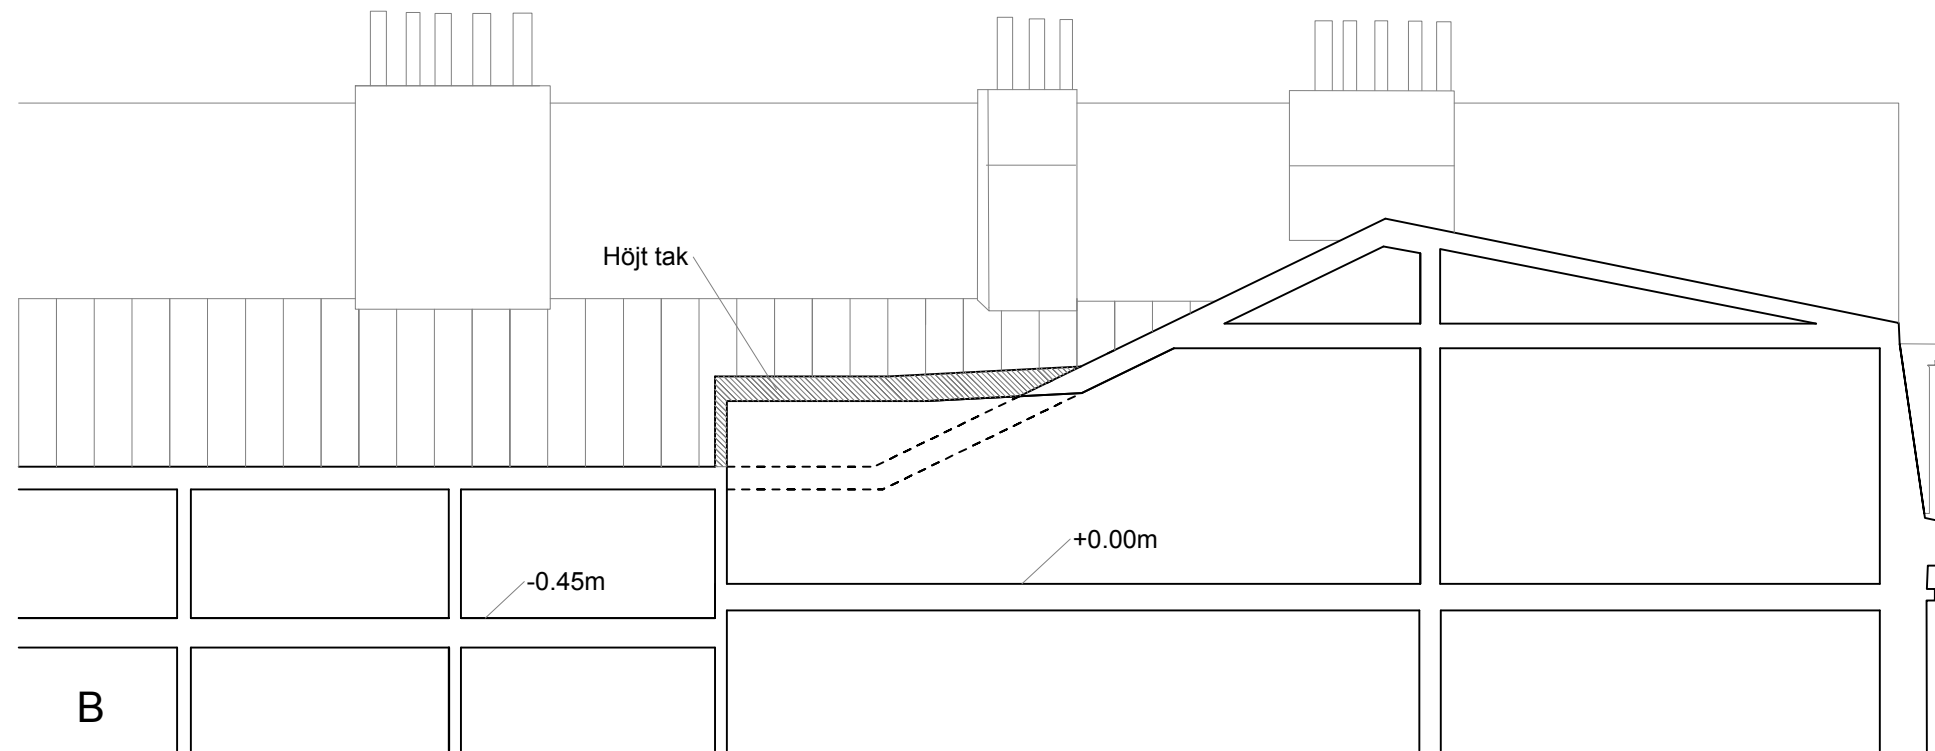

▨ Höjt golv/tak

- Tak - (bandtäckning) NCS-S-4050-Y80R
- Fönster - Röda träfönster NCS-S-4050-Y80R, säkerhetsglas
- Plåt och fasad (bandtäckning) NCS-S-4050-Y80R, som bef.
- Räcke svart räcke stål NCS 9000-N



Karolina Hjertonsson
 Sölvegatan 11B
 223 62 Lund
 070-2476979
 karolina.hjertonsson@gmail.com

ARK
 Andreas Åkesson
 Hantverkaregatan 18
 21155 Malmö
 0735-682005
 akessonarkitektur@gmail.com

Bygglov Absalon 3, höjt tak och takterrass

DATE
 2022-06-19
 Rev 2022-11-17

SIGN

SCALE
 1:100 (A3)

DWG NR
 A002

Kartunderlag för situationsplan över fastigheten
ABSALON 3 (Sölvegatan 11a, Lund)


Nyttjanderätt medgiven: 2022-09-16

Koordinatsystem: Sweref 99 13 30

Gränsredovisningen har inte rättsverkan och kan skilja något från Lantmäteriets uppgifter.



Stadsbyggnadskontoret, Lund

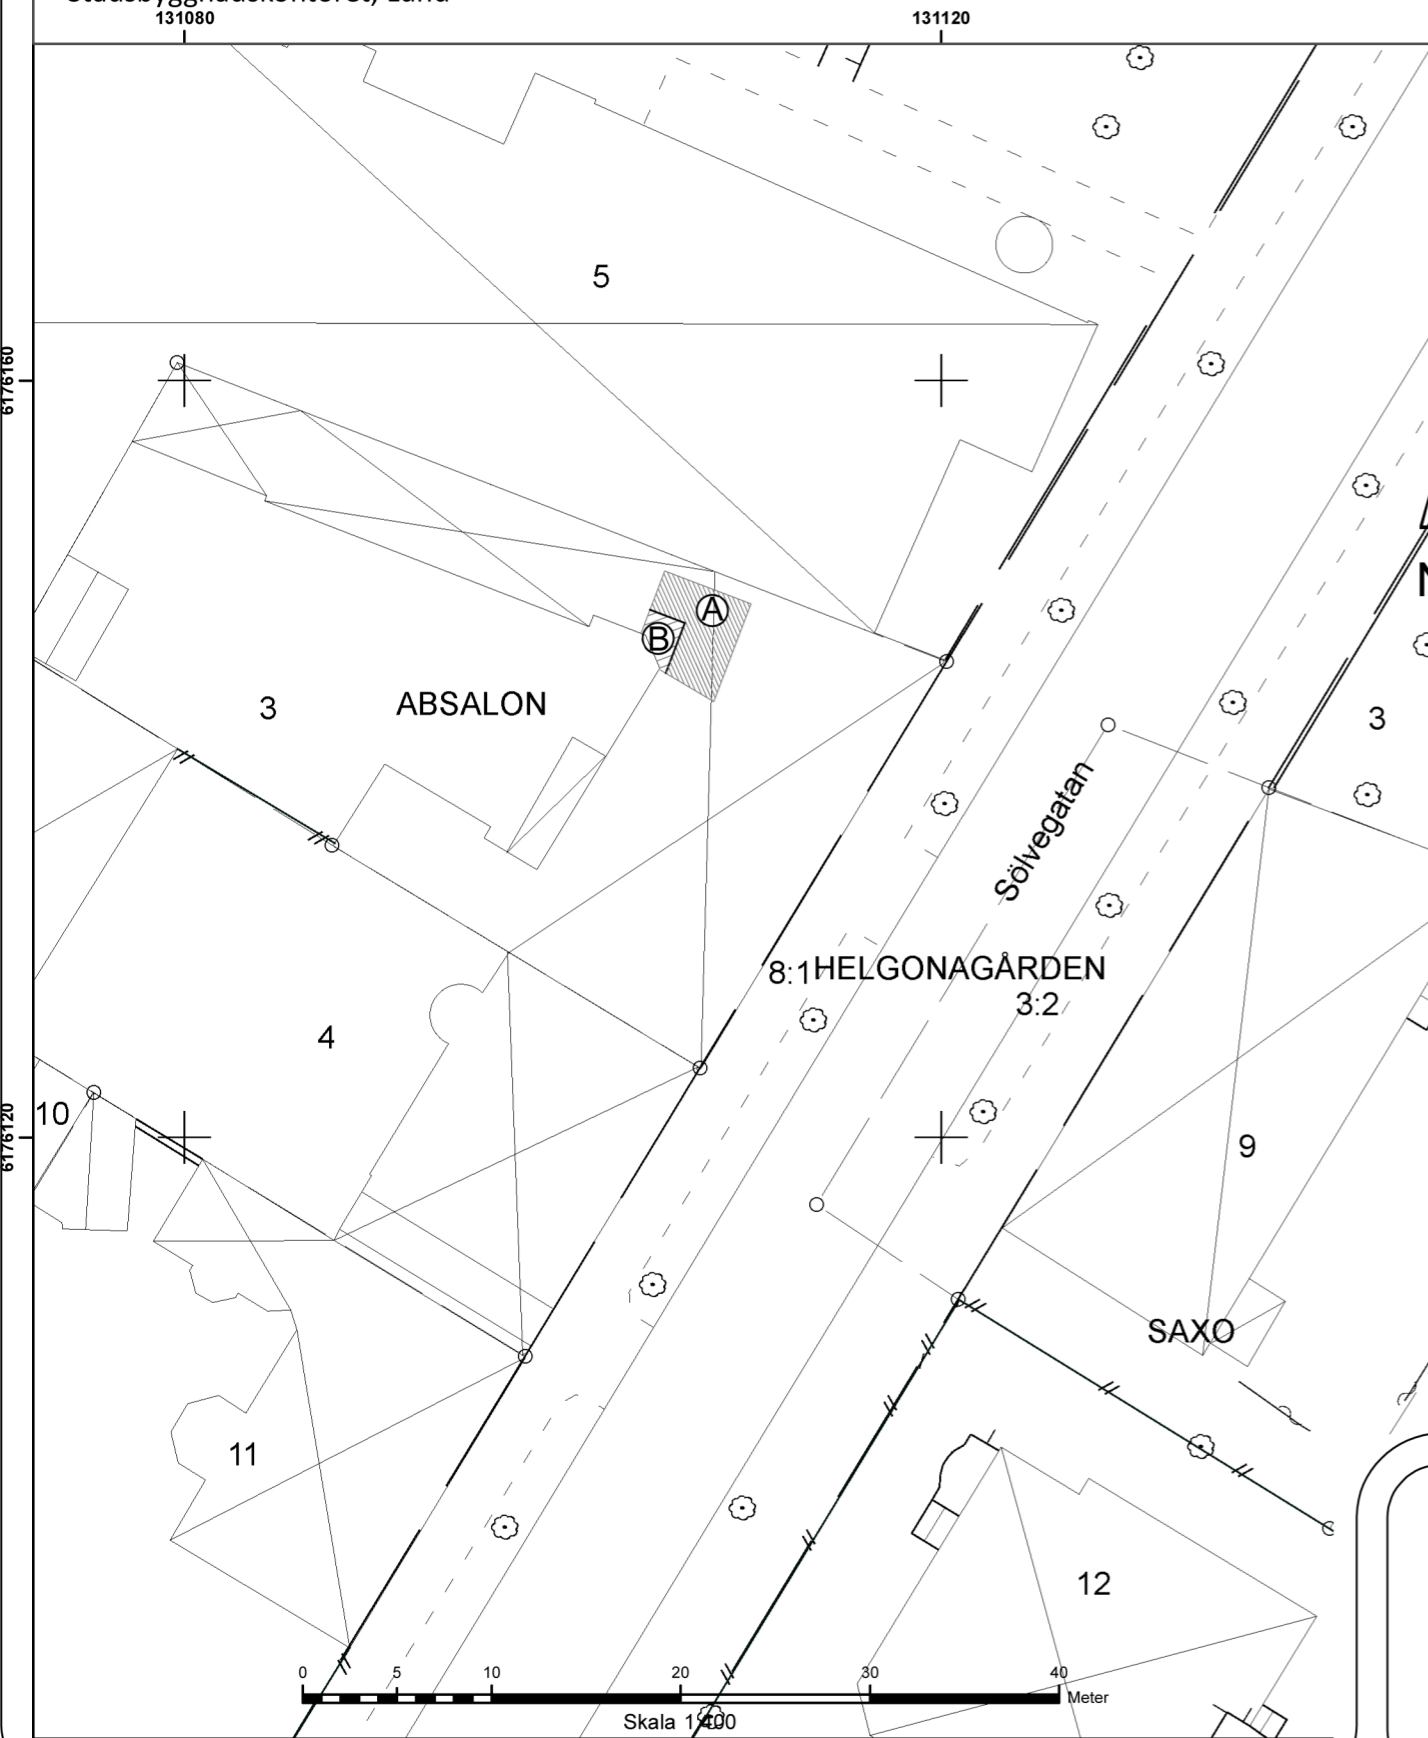

Ⓐ Höjt tak

Ⓑ Balkong

Karolina Hjertonsson
Sölvegatan 11B
223 62 Lund
070-2476979
karolina.hjertonsson@gmail.com

ARK
Andreas Åkesson
Hantverkaregatan 18
21155 Malmö
0735-682005
akessonarkitektur@gmail.com

Bygglov Absalon 3, höjt tak och takterrass

DATE
2022-06-09

SIGN

SCALE
1:400 (A3)

DWG NR
A003