


ANSÖKAN OCH ÖVERENSKOMMELSE OM FASTIGHETSREGLERING

Ansökan	Undertecknade ansöker om fastighetsreglering berörande fastigheterna Simrishamn Gladsax 21:6 och 21:9. Fastighetsbildningen ska ske enligt denna överenskommelse och gäller endast under förutsättning att den fullföljs genom fastighetsbildningsbeslut som vinner laga kraft.
Fastigheter och ägare	Simrishamn Gladsax 21:6 Överlåtare: Katarina Bruning, 19600607-6241 Gladsax Bygata 23C 27294 Simrishamn Simrishamn Gladsax 21:9 Förvärvare: Marianne Nyhlén, 19550130-7101 Gladsax Bygata 23B 27294 Simrishamn
Marköverföring	Simrishamn Gladsax 21:6 avstår fig 1 enligt bilaga till Simrishamn Gladsax 21:9.
Likvid	Likviden för det överlåtna markområdet bestäms till FEMTIOTUSEN (50 000) KRONOR
Erläggande av likvid	Likviden erläggs då detta avtal undertecknats. I det fall fastighetsbildningen inte vinner lagakraft ska erlagd likvid återbetalas.
Tillträde	På dag då likviden ovan betalats.
Förrättningskostnad	Förrättningskostnaden betalas av förvärvaren
Aktmottagare	Förrättningsakten skickas till Marianne Nyhlén. Kopia skickas till Katarina Bruning.

Denna överenskommelse har upprättats i tre likalydande exemplar varav parterna tagit var sitt. Det tredje lämnas till fastighetsbildningsmyndighet.

Gladsax 2024-03-22

ÖK OM FRÖGL
GLADSAX 21:6, 21:9

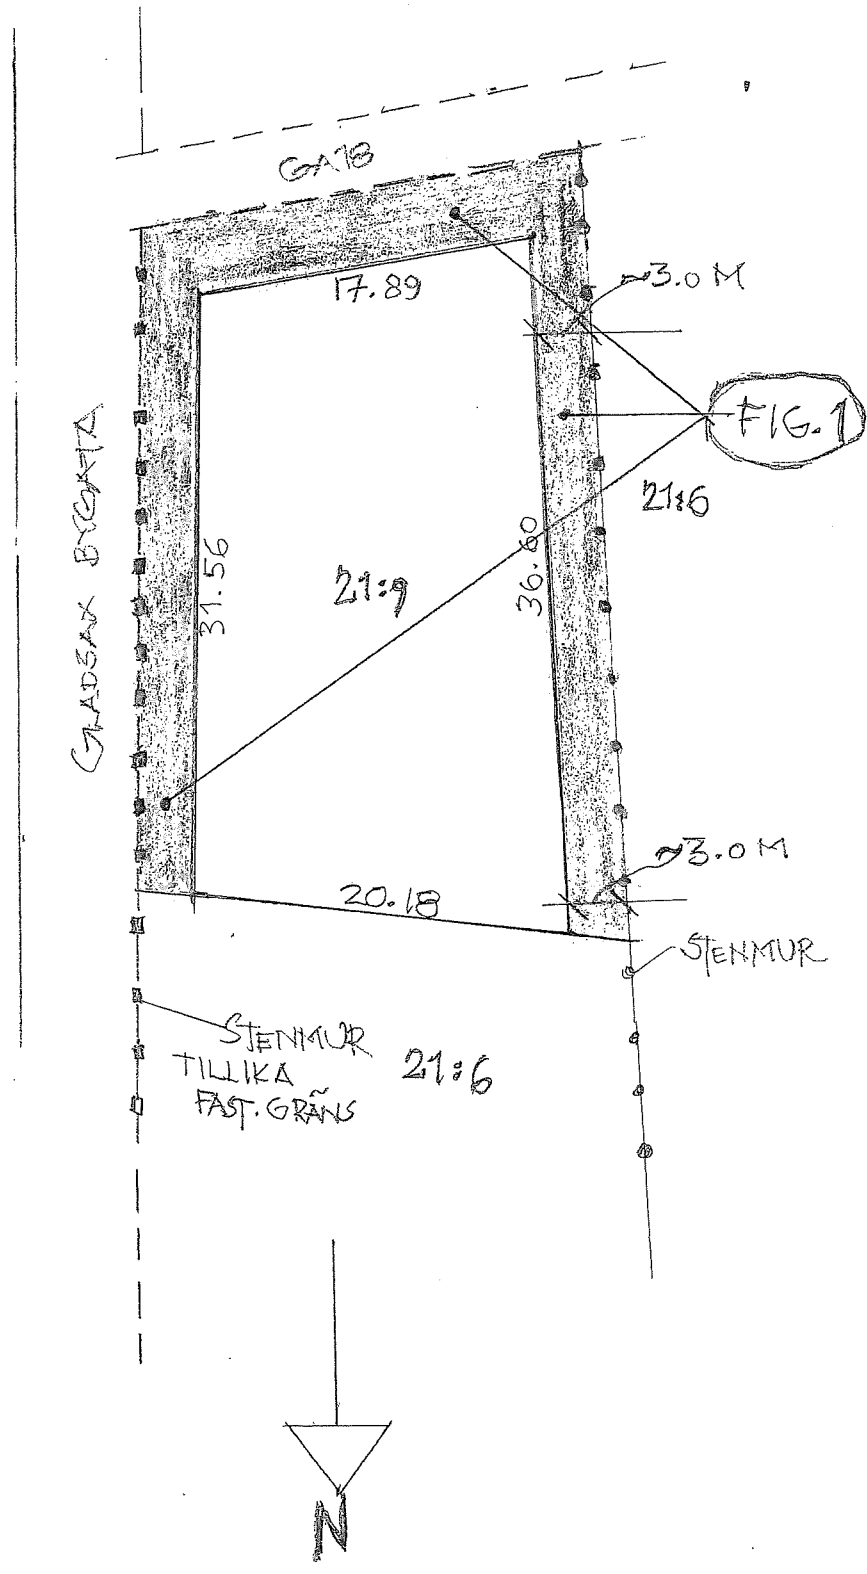

~~AA~~
les

Nybyggnadskarta över
GLADSAX 21:9 i Simrishamns kommun.

Upprättad på Samhällsbyggnadsförvaltningen,
Planeringsenheten.

Datum: 2021-04-27


Av: Åsa Almstedt, Lantmätariingenjör

Områdesbestämmelser fastställda: 1999-03-30 (1291-P01/85)

Adress: Gladsax Bygata 23B

Areal: 640 m²

Koordinatsystem
Plan: SWEREF 99 13 30
Höjd: RH 2000

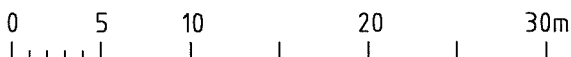


SKALA 1:400

VA-UPPGIFTER
Anslutningspunkt saknas

VA-frågor
Kontakta Österlen VA
Tel. 0417-77 78 00 (växel)

- Fastighetsgräns
- Officialservitut
- Vägkant
- Telekabel
- Spillvattenledning
- Vattenledning
- Stödmur
- Stenmur
- Häck
- Belysningsstolpe
- Höjdpunkt
- Fastighetsbeteckning
- Bostadshus
- Komplementbyggnad

Officialservitut (1291-2524.1) avser rätt att använda område för väg

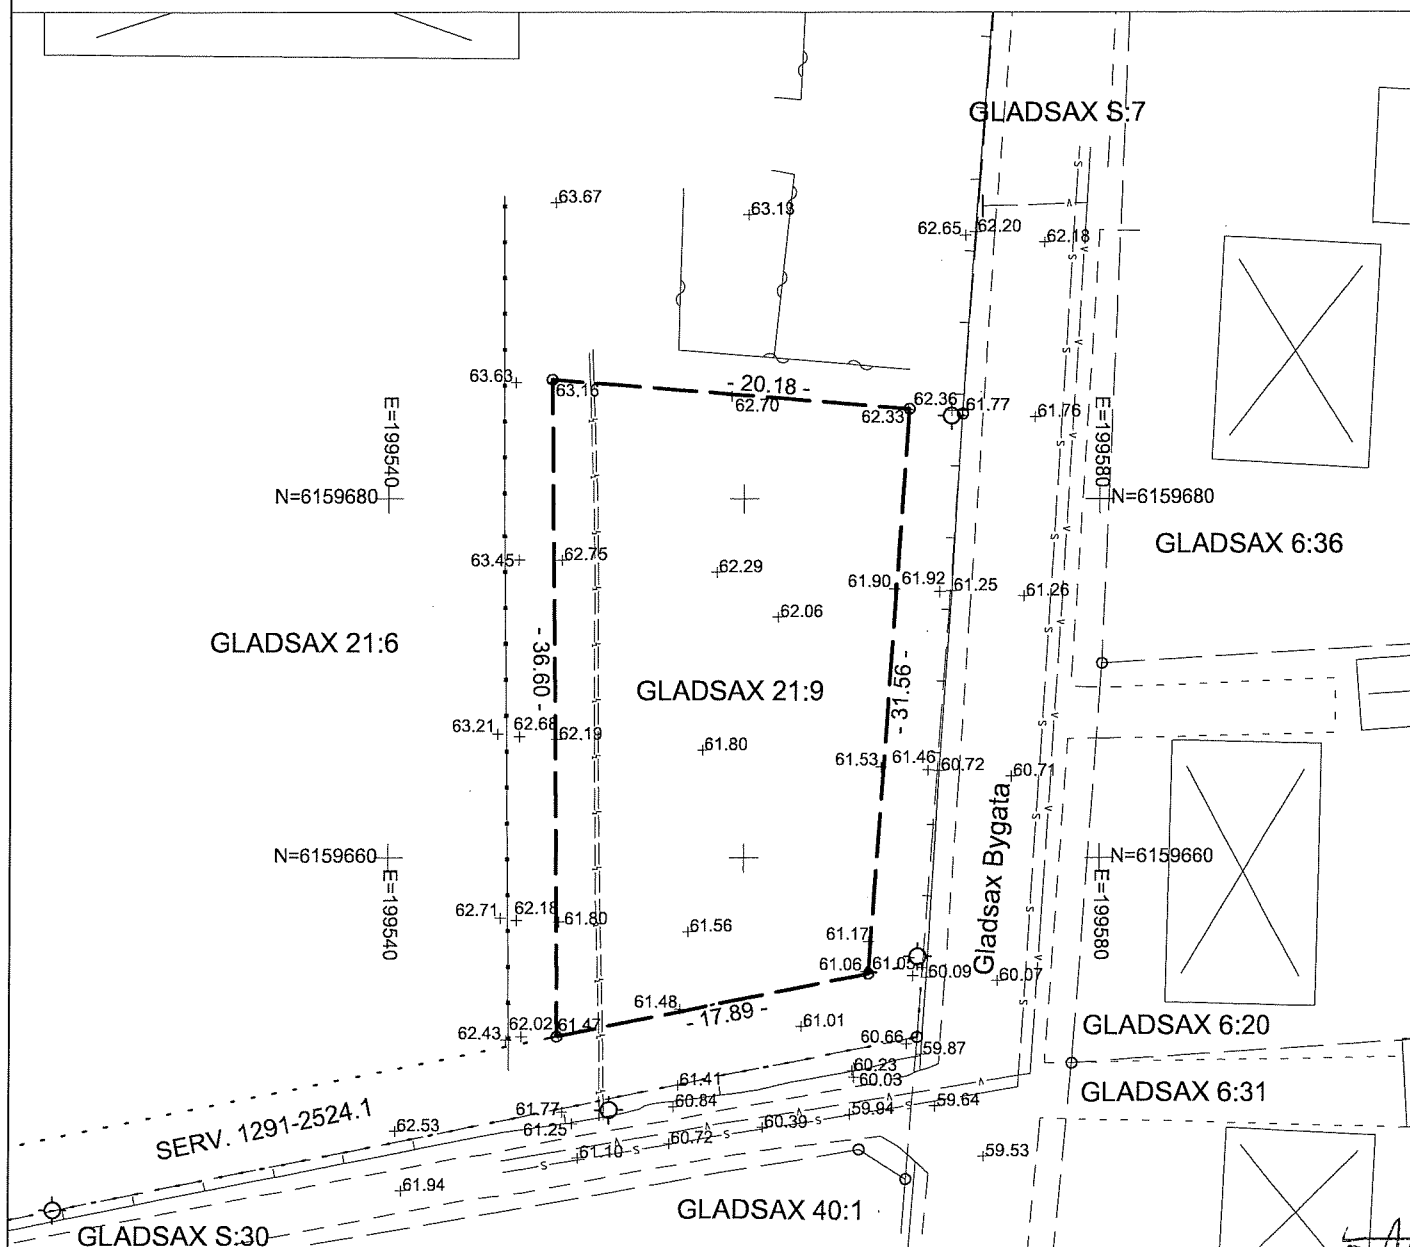

Handwritten signature and initials.