


Enplanshus 90 kvm

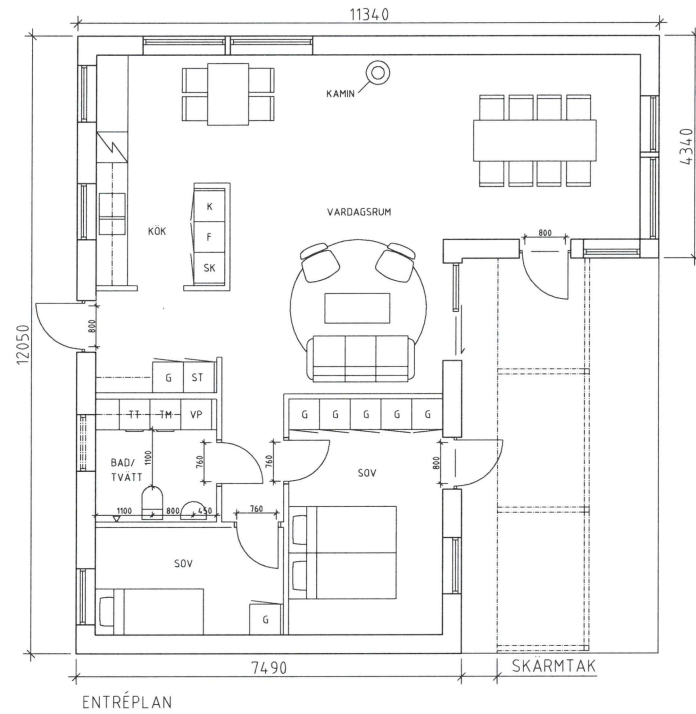

FÖRKLARINGAR

Skorsten har ytiskt av lackerad plåt

FÖRESKRIFTER

Byggnader och fasta installationer ska utformas med tillfredställande skydd mot uppkomst av brand. Temperaturen på ytan av närbelägna byggnadsdelar och fast inredning av brännbart material får inte bli så hög att materialet kan antända. (BFS 2011:26)

Eldstäder ska vara försedda med skydd mot brandspridning nedåt så att antändning av golvet inte kan ske på grund av spill, göd eller gnistor. (BFS 2013:14)

KUNGÄLVSKOMMUN
Miljö- och byggnadsnämnden

Ank 2015-07-01

Dnr... 2015/459

BEF	ART	ANSÖKAN AVSÄR	SÄK	DATUM
-----	-----	---------------	-----	-------

BYGGLOVHANDLING

MARSTRAND 6:151

HUS 6 ORIENTERINGSPLAN

KROOK & TJÄDER

Arki-tekterna Krook & Tjäder AB Tel: 031-704 17 30

K	
M	
E	
V	

UPPGÄV NR	BEFÄTTNING	AVSÄR
12-195	EAR	GZ
20150622	GZ	

HARESLÄTT, HUS 6

Installation av kamin

Plåner

SKALA	1:50	A1	1:100	A3	MAPPEL	A-40.1-201	1 BEF
-------	------	----	-------	----	--------	------------	-------

SKALA 1:50



METER