

# NYBYGGNADSKARTA

Upprättad av kart och markenheten  
I Kungälv den 2021-08-27



Fastighet

**INSTÖN 1:381 och 1:393**

Fastighetsbildning  
**2007-04-04**

Areal

Gällande detaljplan laga kraft datum  
**1990-04-05**

Adress

Koordinatsystem i plan  
**Sweref 99 12 00**

Koordinatsystem i höjd  
**RH2000**

Mått av  
**AB**


Kartredigerad av  
**AB**

Granskad av  
**JP**

## Teckenförklaring

- Traktgräns/kvartersgräns
- Fastighetsgräns
- Väggkant
- Staket
- Stenmur
- Höjdkurva 15
- Bostadshus
- Uthus, carport, garage
- Markhöjd 9.87

Areal:  
Instön 1:393 1091m<sup>2</sup>  
Instön 1:381 1041m<sup>2</sup>

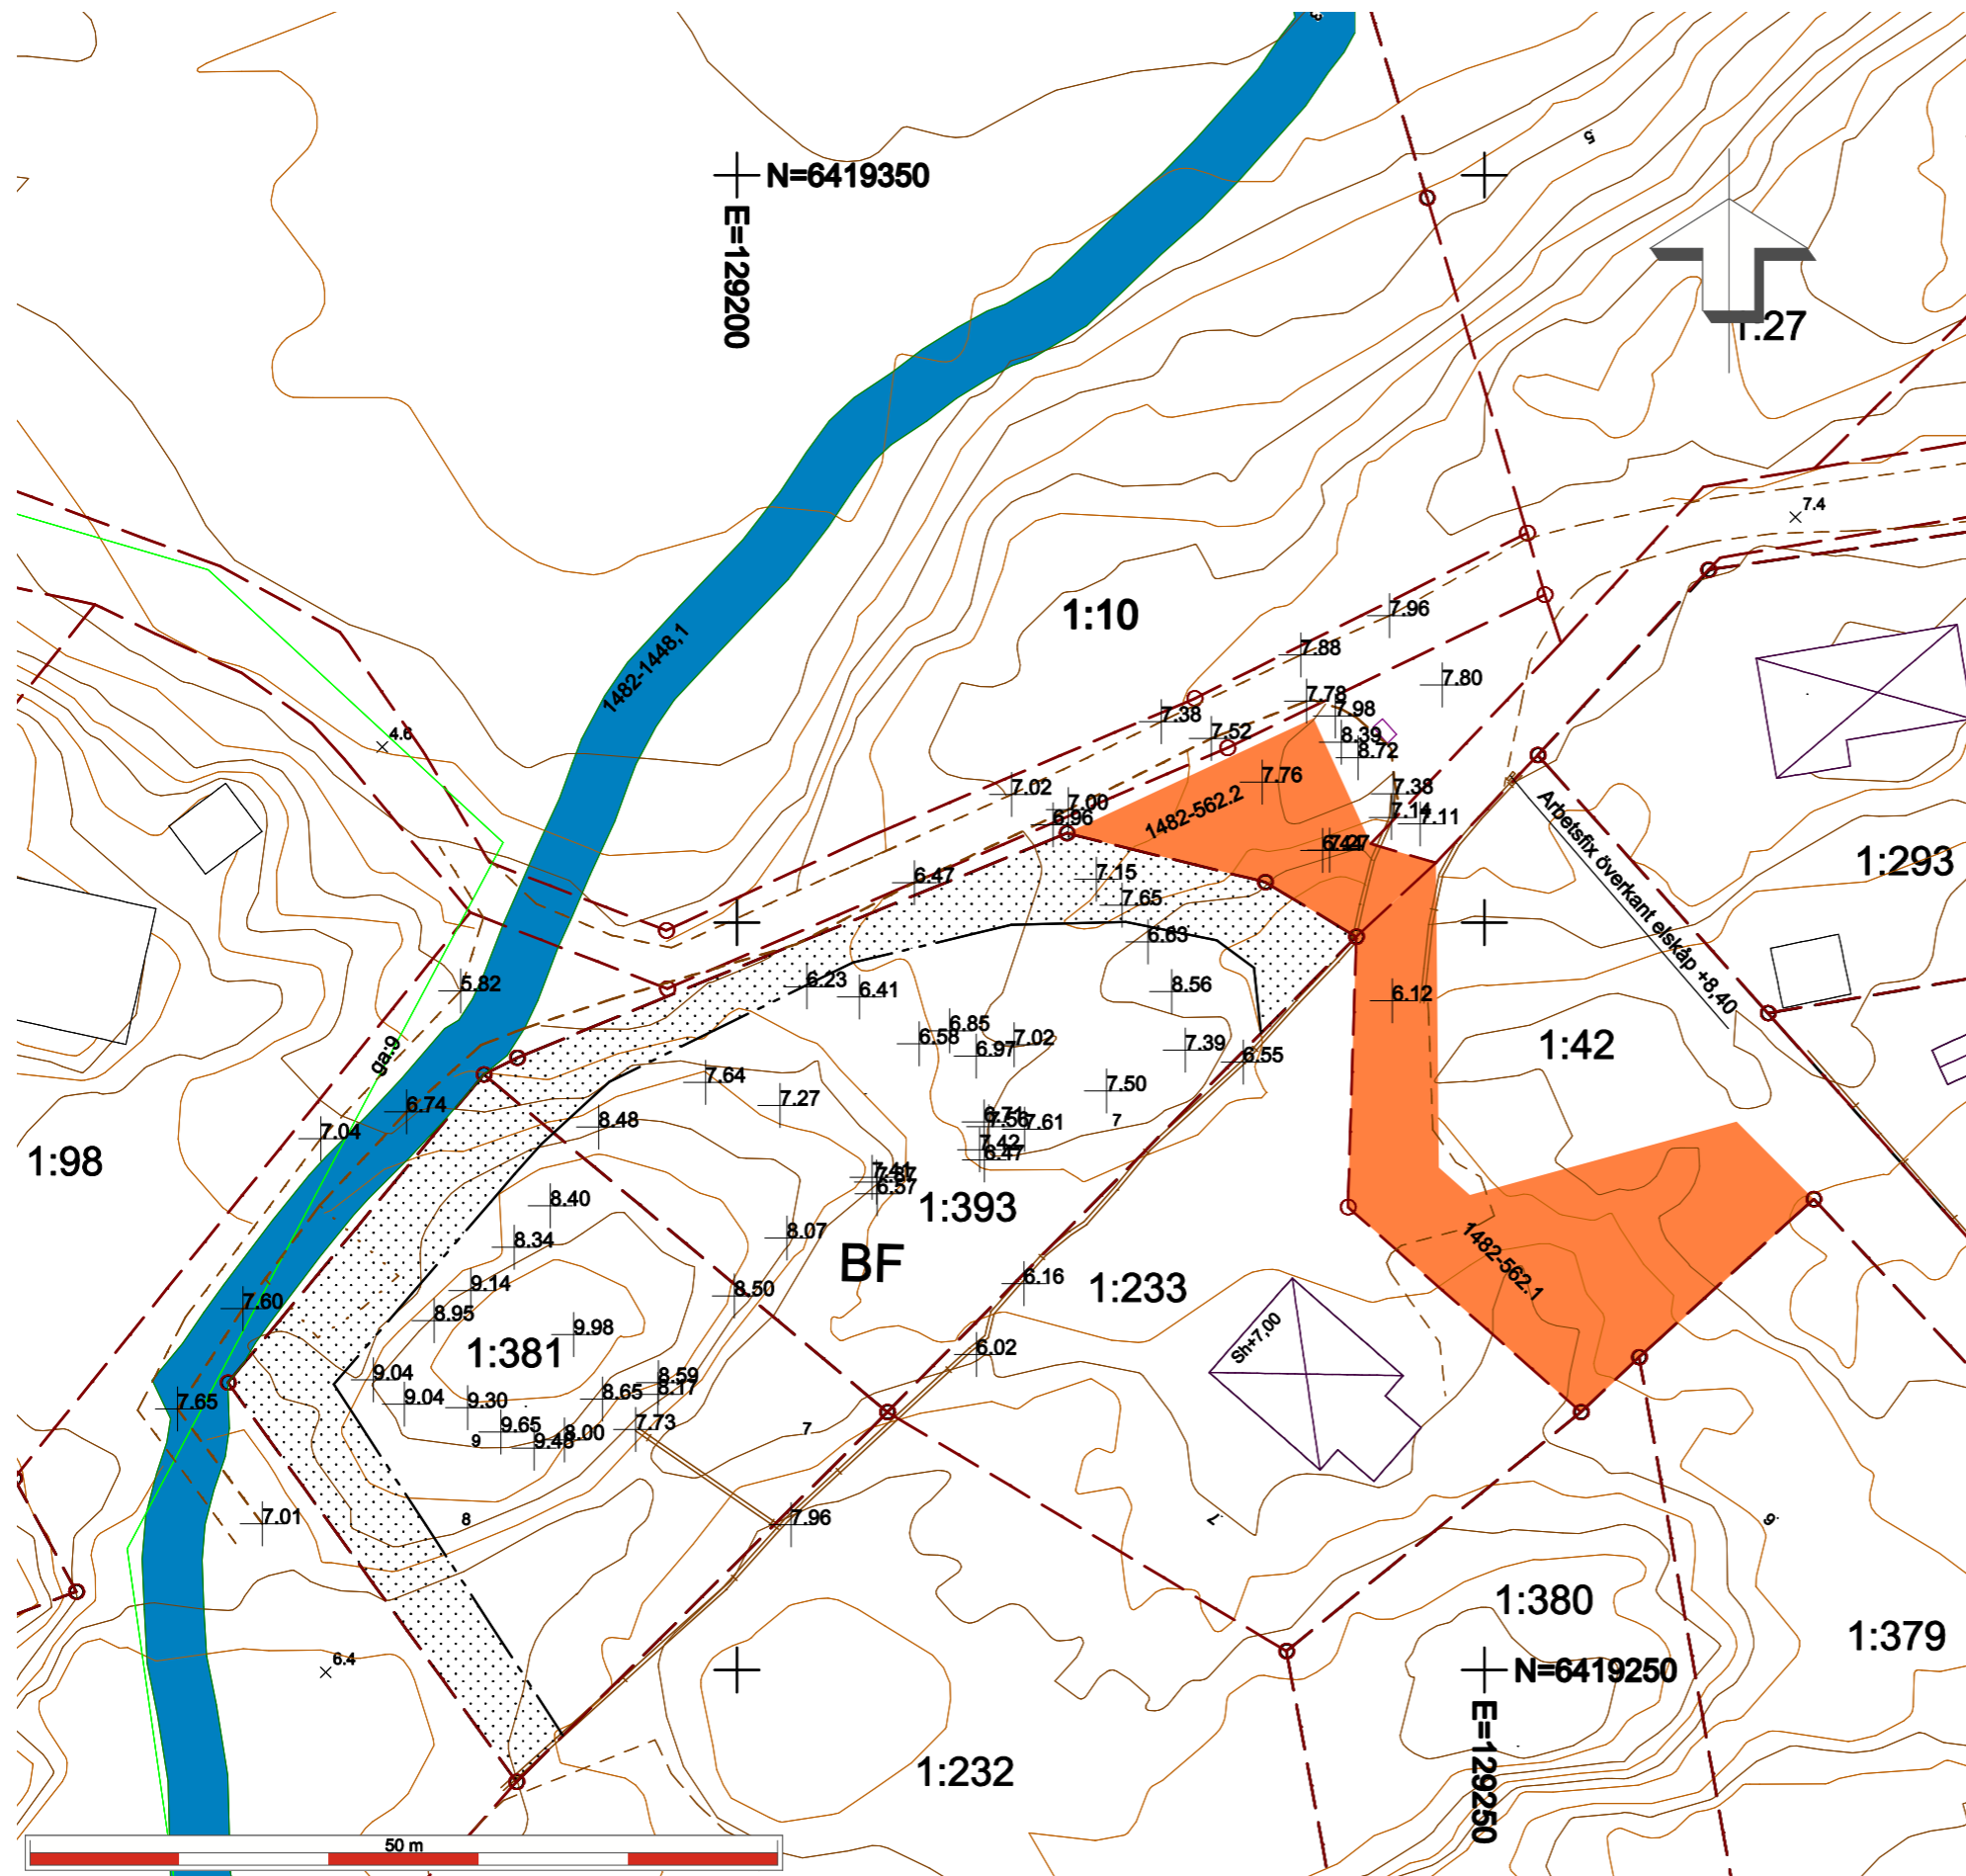

Skala: 1:500