



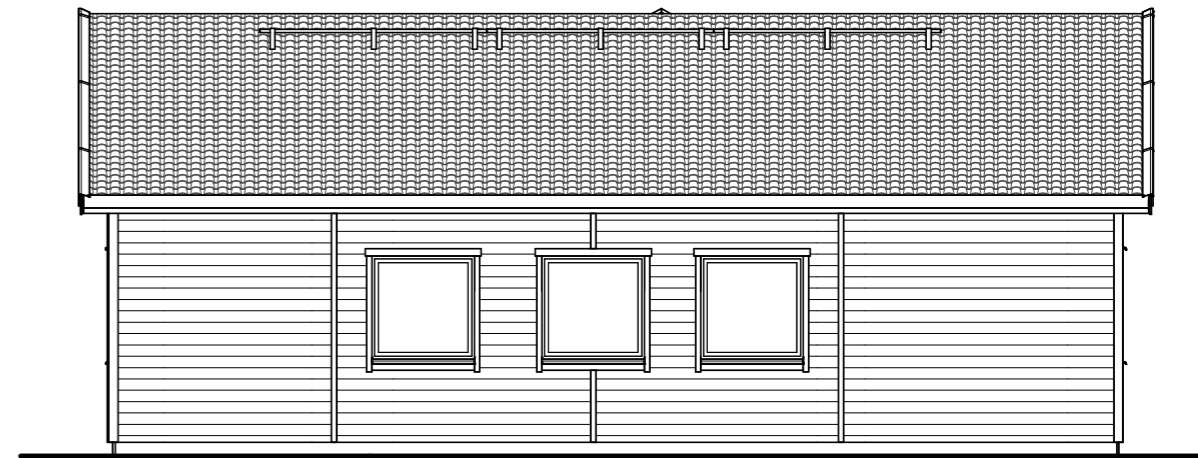


Fasad mot Nordost



Fasad mot Sydost

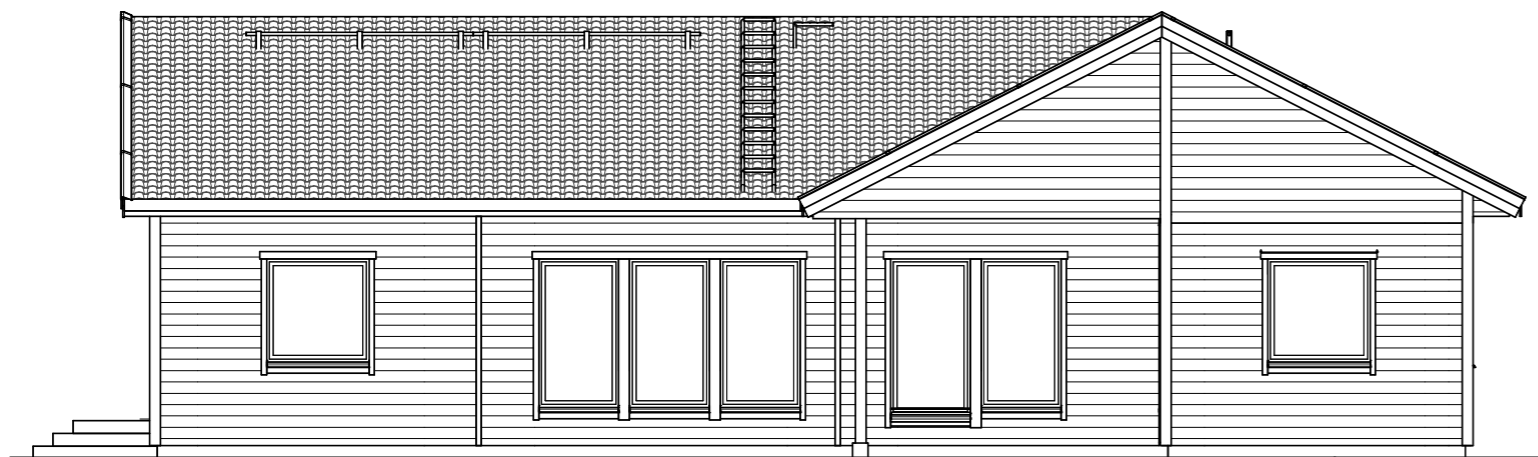

Fasad mot Sydväst

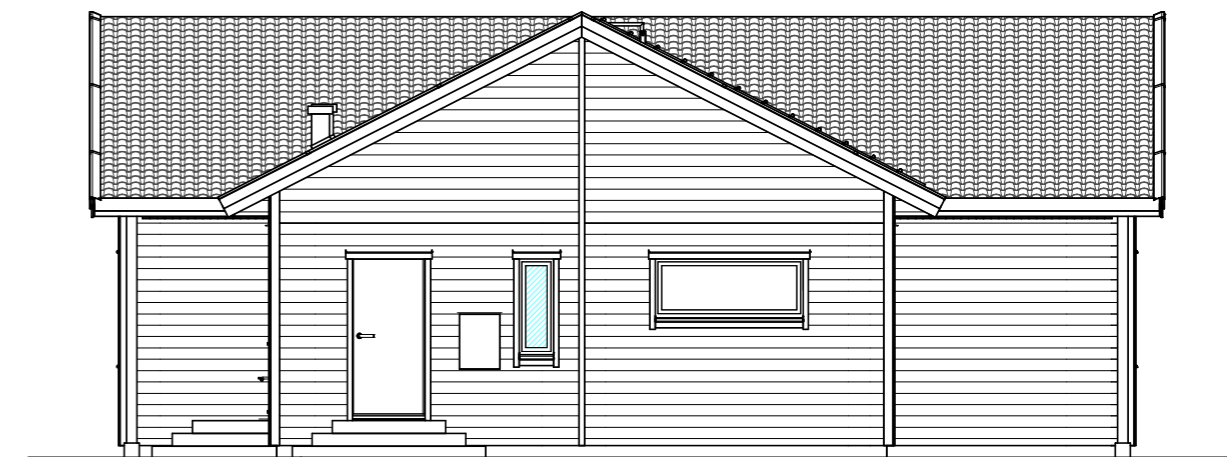

Fasad mot Nordväst

2022-06-07 10:11:09

Utvändiga trappor ingår ej från Hjaltevadshus



A	Avrop	LKL	220607
REV.	REVIDERINGEN AVSER	SIGN.	DATUM

RITAD AV
LTK

DATUM
22-04-11

 Hjaltevadshus	Manfred Baumann Borgen 3 Mjölby kommun	
	HUSTYP Södergården 146 - Rtv.	
KONTROLLERAD AV	RITNINGSTYP Bygglov - Fasadritning	SKALA 1 : 100
ÄRENDENR. 920722-22-003	ORDERNR. 502 239	RITN. NR. A302