


Entréplan

Utvändiga trappor ingår ej från Hjaltevadshus


- \*) = Kopplingslucka för el, värme och vatten
- \*\*\*) = Vattenskåp
- MMS = Multimedia skåp
- ELC = Elmätarskåp

**Kopplingsluckor för installationer kan förändras gällande antal, storlek samt placering**

	Boarea (BOA)	Bruttoarea (BTA)	Byggyta (BYA)
Bottenplan	146.0 m <sup>2</sup>	166.2 m <sup>2</sup>	187.4 m <sup>2</sup>

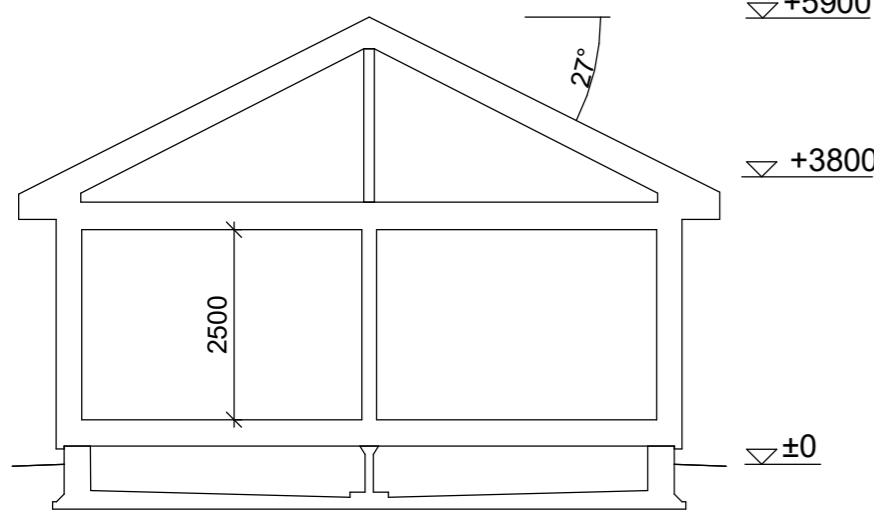

2022-06-07 10:10:36

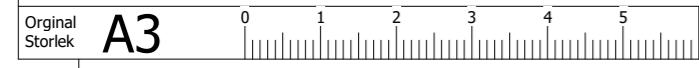

A	Avrop	LKL	220607
REV.	REVIDERINGEN AVSER	SIGN.	DATUM

RITAD AV  
*LTK*

DATUM  
22-04-11

	Manfred Baumann Borgen 3 Mjölby kommun	
	HUSTYP Södergården 146 - Rtv.	
KONTROLLERAD AV	RITNINGSTYP Bygglov - Planritning	SKALA 1 : 100
ÄRENDR. 920722-22-003	ORDERNR. 502 239	RITN. NR. A301