
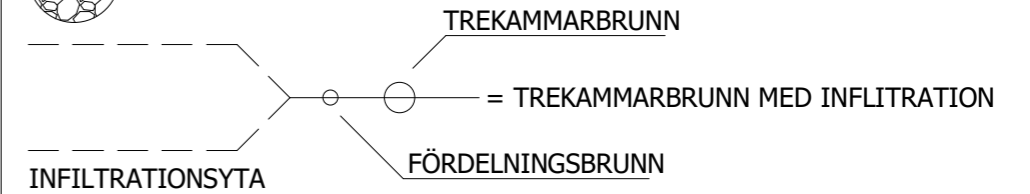
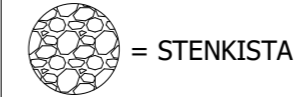


FÖRKLARINGAR

S = MARKAVLOPPSRÖR AV PVC (SPILLVATTEN)
 S1 = MARKAVLOPPSRÖR AV PEH
 D = MARKAVLOPPSRÖR AV PVC (DAGVATTEN)
 DB = DAGVATTENBRUNN MED LÅSBART LOCK
 Ø 400 MED VATTENLÅS OCH 600mm
 DJUP SLAMBRUNN
 KV = PLASTRÖR TYP PEM PN10 32x29 (KALLVATTEN)
 STR = STUPRÖRSANSLUTNING Ø 110mm
 RB = RENSBRUNN
 FFG = FÖRESLAGEN FÄRDIGT GOLV
 FÖG = FÖRESLAGEN ÖVERKANT GRUND

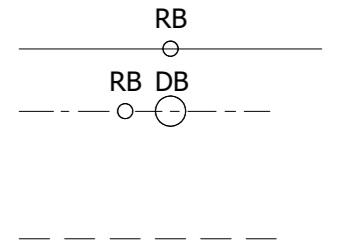

ANM.

GRÄVNING FÖR EL- OCH TELESERVIS UTFÖRES I SAMBAND MED GRÄVNING AV VA
 SPILLVATTEN I GRUND OCH MARK S4-110,12% (el. enl. gällande föreskr.)
 DAGVATTEN I GRUND OCH MARK R4-110,14% (el. enl. gällande föreskr.)
 DRÄNERING UTFÖRES ENLIGT BBR 6:5322.

MARKAVVATTNING UTFÖRES ENLIGT BBR 6:5321.

PÅ PLAN ANGIVEN LEDNINGSDRAGNING/INSTALLATIONER ÄR ENDAST FÖRESLAGEN. EXAKT DRAGNING/UTFÖRANDE SKER UTFRÅN FÖRUTSÄTTNINGAR PÅ BYGGARBETSPLATS

BRANDSKYDDSDOKUMENTATION

BYGGNAD: Brandteknisk byggklass BR3
BRANDCELLER: Indelning enligt BBR 5:232
BRANDCELLS-SKILJANDE KONSTRUKTIONER: Yttervägg bostad enligt sektionssritningar i klass EI30 enligt BBR 5:611
 Vid avstånd mindre än 8m mellan bostad och komplementbyggnad, större än 10m² skall brandavskiljning utföras i brandteknisk klass EI30. Ev. fönster och dörrar i denna väggdel skall hålla EI30. Detta gäller för byggnadsdelar som vätter mot varandra
RÖKDETEKTOR: En st. batteridrivna rökdetektor monteras i varje våningsplan, placeras i närheten av sovrummen
IMKANAL: Kanal av spirorör, isoleras med 30nätmatta i brandteknisk klass E15 enligt BBR 5:515.
RÖKKANAL BRASKAMIN: Anslutning ovan fläkt med oisolerad typgodkänd flexslang. Rökrör av stål, Premodul. Typgodkänd Enl. EN 1856-1:2009 (EC certifikat 0402-CPD-220311)
 Braskamin placeras med godkända mått enl. leverantörs anvisning till brännbar vägg, samt med gnistskydd enl. BBR 5:4223



Manfred Baumann
 Borgen 3
 Mjölby kommun

HUSTYP
 Södergården 146 - Rtv.

KONTROLLERAD AV
 TGT
 RITAD AV
 LTK

RITNINGSTYP
 Bygglov - Situationsplan

SKALA
 1 : 400

DATUM
 22-04-11

ÄRENDR.
 920722-22-003

ORDERNR.
 502 239

RITN. NR.
 A303