






# Radhus i 2- plan: 5 RoK | 14 m<sup>2</sup>

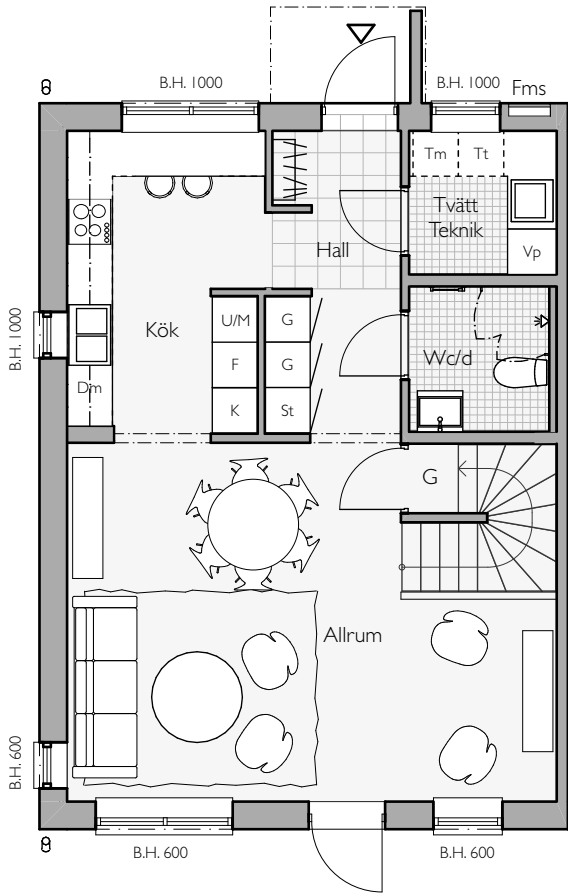

Bottenvåning

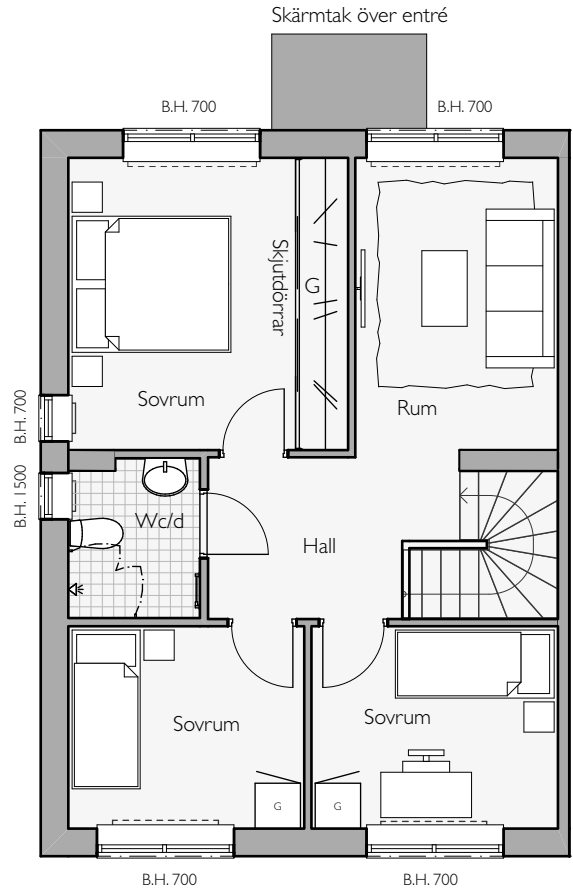

Övervåning

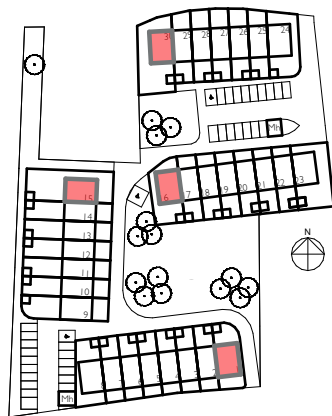

- |    |                    |    |                     |
|----|--------------------|----|---------------------|
| Dm | Diskmaskin         | Tm | Tvättmaskin         |
| K  | Kylskåp            | Tt | Torktumlare         |
| F  | Frys               | Vp | Värmepanna          |
| UM | Ugn / Micro        |    | Handdukstork        |
| St | Städskåp           |    | Klädstång           |
| G  | Garderob           |    | Rumshöjd: 2,5 meter |
|    | Inbyggnadshäll/ugn |    | Fms= Fasadmätarskåp |

B.H.= Bröstningshöjd i millimeter

skala 1:100



Ytångivelser är preliminära, avvikelser kan förekomma. Rätt till ändringar förbehålles